




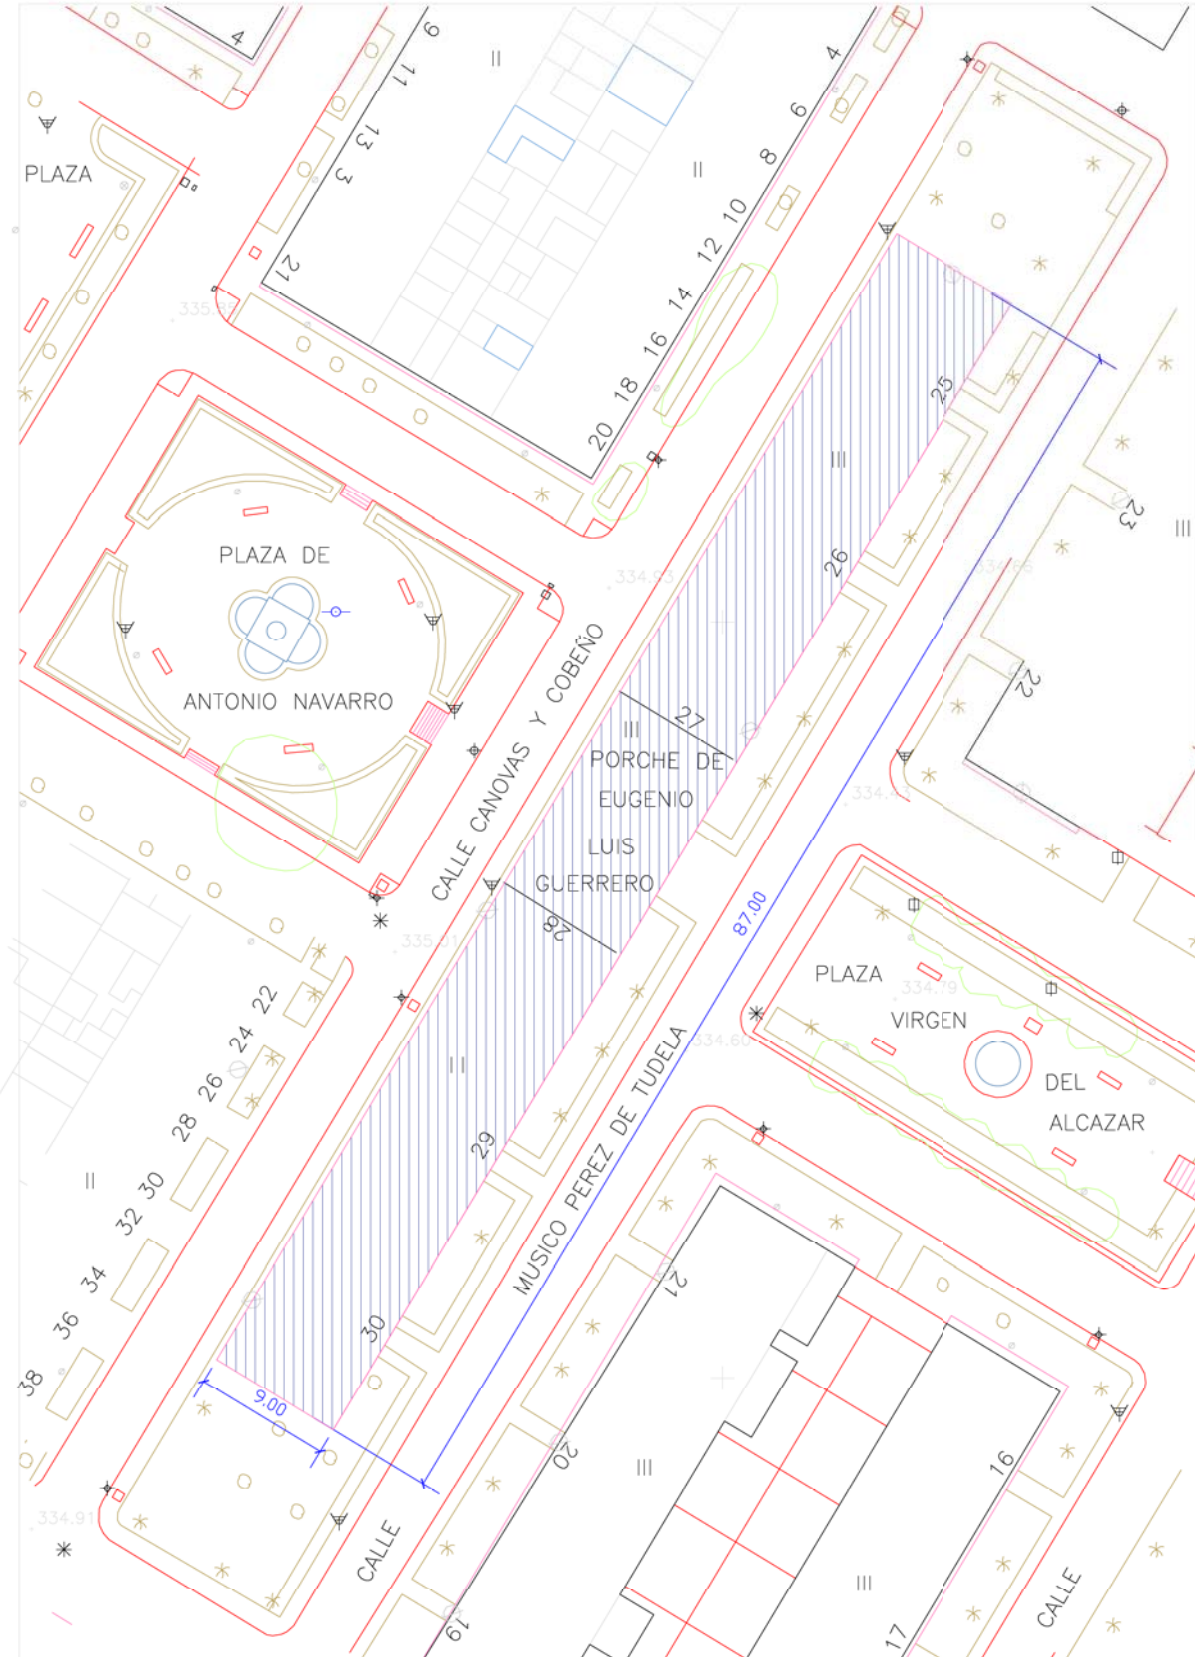

EDIFICIO DEMOLIDO
EMPLAZAMIENTO ESCALA 1/500

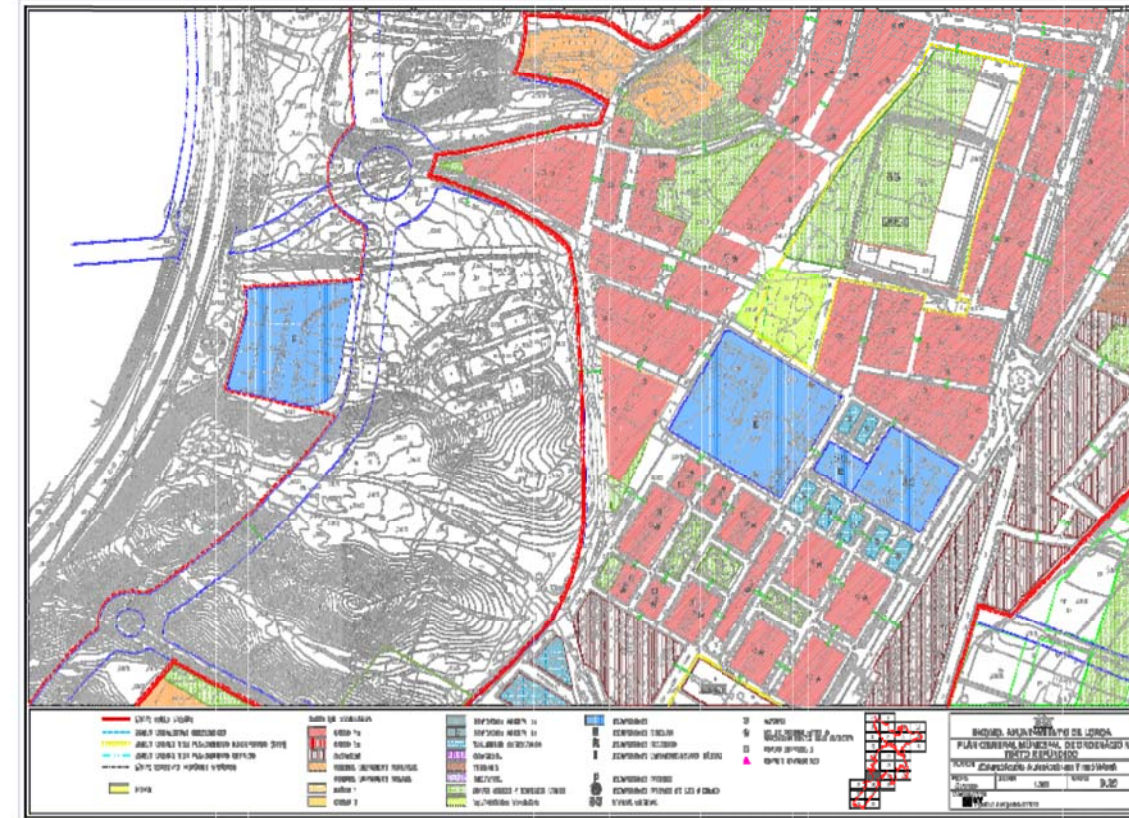

ZONIFICACION PGOM LORCA
Ordenanza CASCO 1a

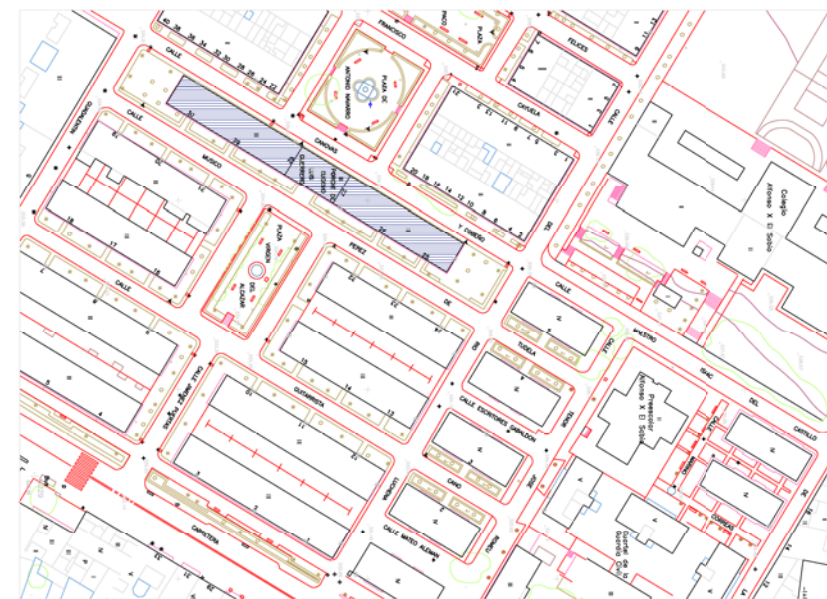

PLANO SITUACION
ESCALA 1/2000

Promotor : COMUNIDAD EDIFICIO EL PORCHE
Situación: C/ MUSICO PEREZ DE TUDELA Y C/ CANOVAS Y COBOÑO
Plano : SITUACION Y EMPLAZAMIENTO SEGUN PGOM LORCA.
DEMOLICION DE EDIFICIO EN PGOM


ARQUITECTO NICOLAS CARAZO DIAZ

P.E.R.I. " EDIFICIO EL PORCHE"

COMUNIDAD PROPIETARIOS EDIFICIO "EL PORCHE"

RECONSTRUCCION EDIFICIO - TERREMOTOS 11.05.2011

Escala_1:
Fecha :
JULIO 2014
Nº plano
I-1
EXP.: P0512

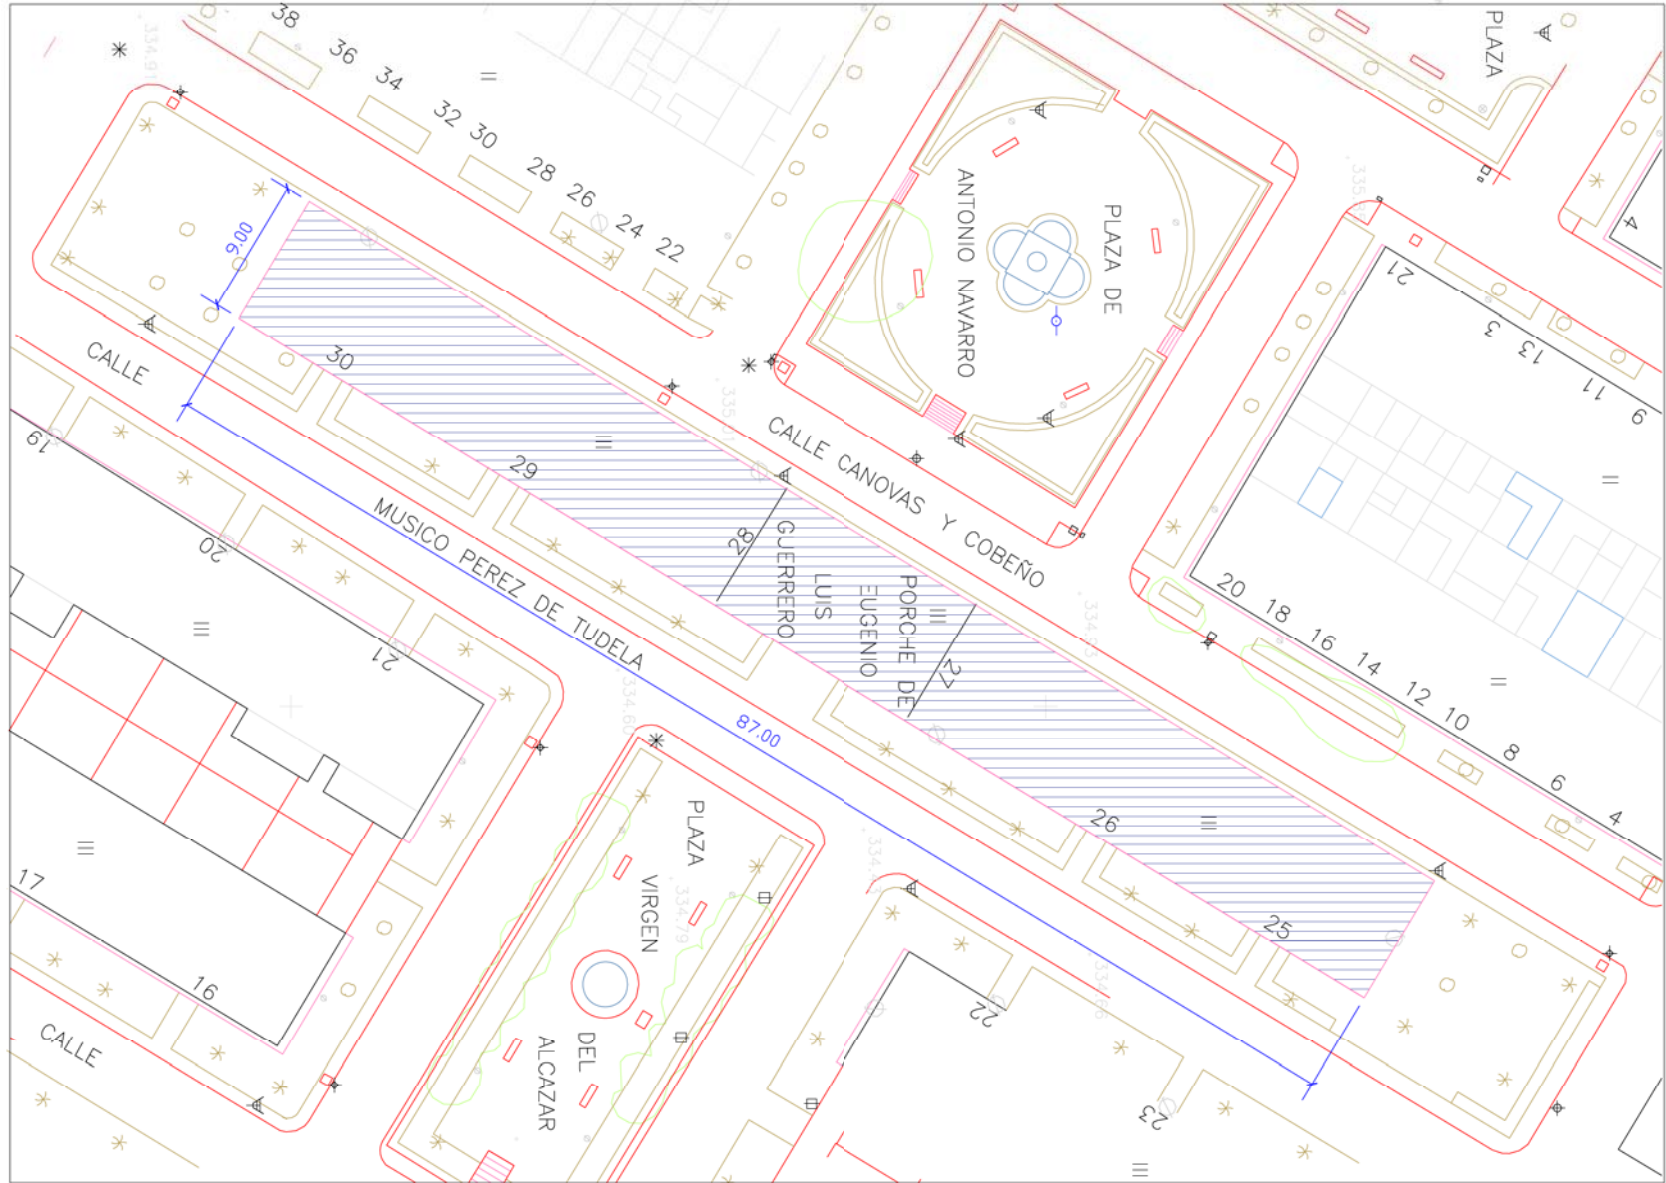

DELIMITACIÓN U.A. EL PORCHE.

PGOM LORCA.

ESCALA 1/500

P.E.R.I. " EDIFICIO EL PORCHE"


COMUNIDAD PROPIETARIOS EDIFICIO "EL PORCHE"
RECONSTRUCCION EDIFICIO - TERREMOTOS 11.05.2011

COMUNIDAD EDIFICIO EL PORCHE
C/ MUSICO PEREZ DE TUDELA Y C/ CANOVAS Y COBEÑO


Plano : DELIMITACION DEL SECTOR

ARQUITECTO NICOLAS CARAZO DIAZ

Escola_1:
Fecha : JULIO 2014
Nº plano P-0
EXP.: P0512

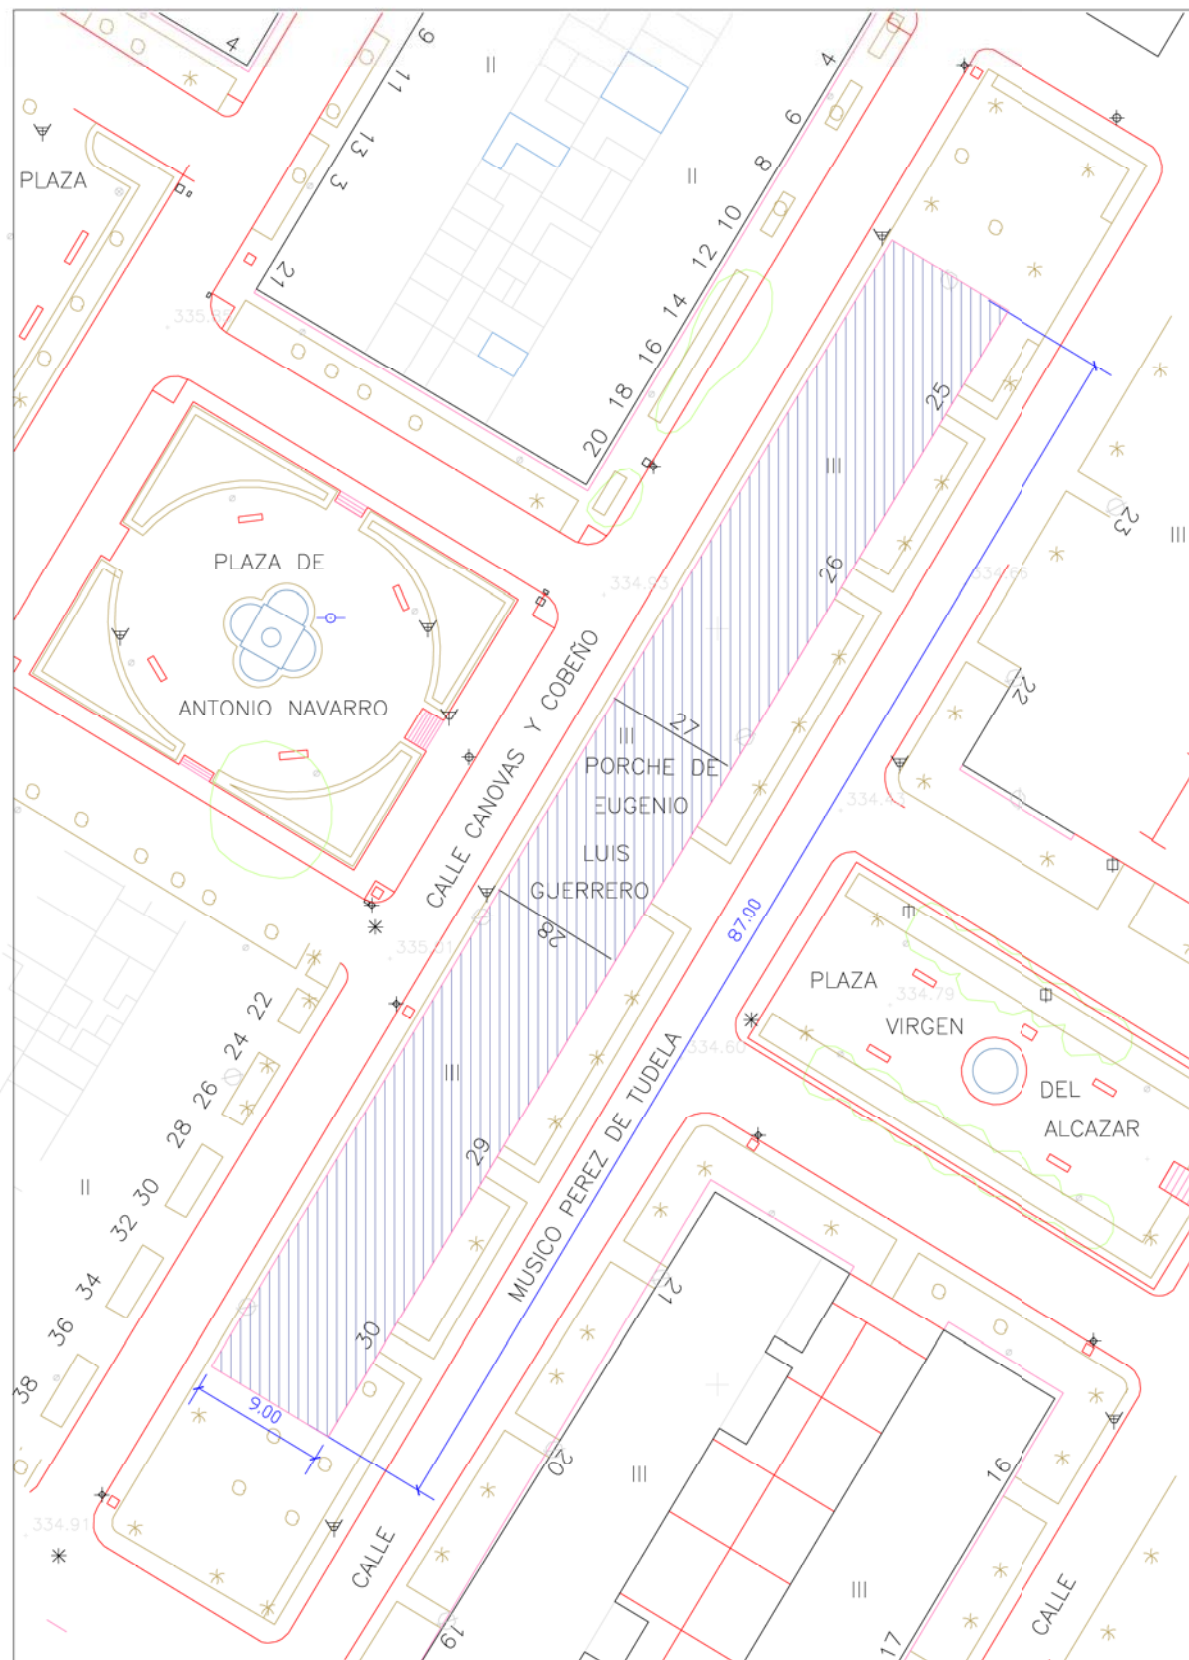

DELIMITACIÓN DEL AMBITO P.E.R.I.
ESCALA 1/500

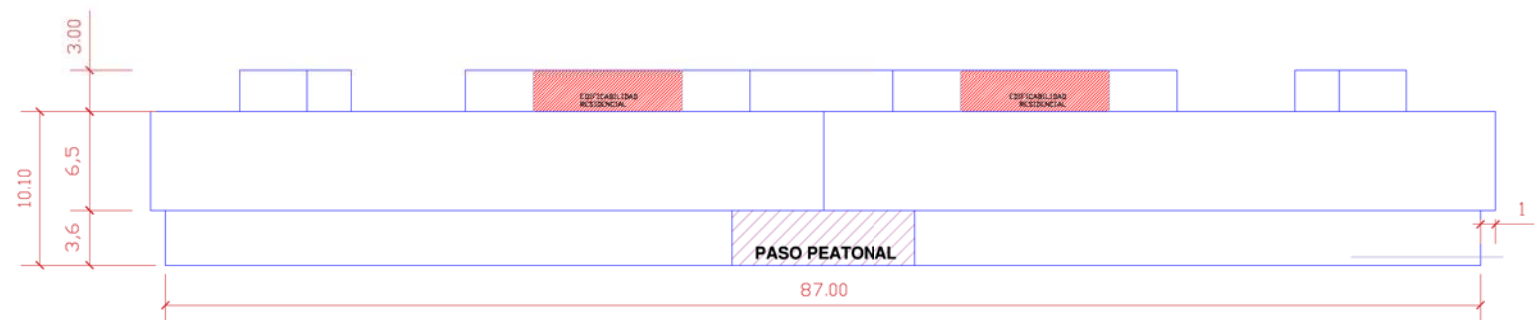


VOLUMETRIA DE ALZADO




PLANTA CUBIERTA - ATICO

PLANTA ATICO

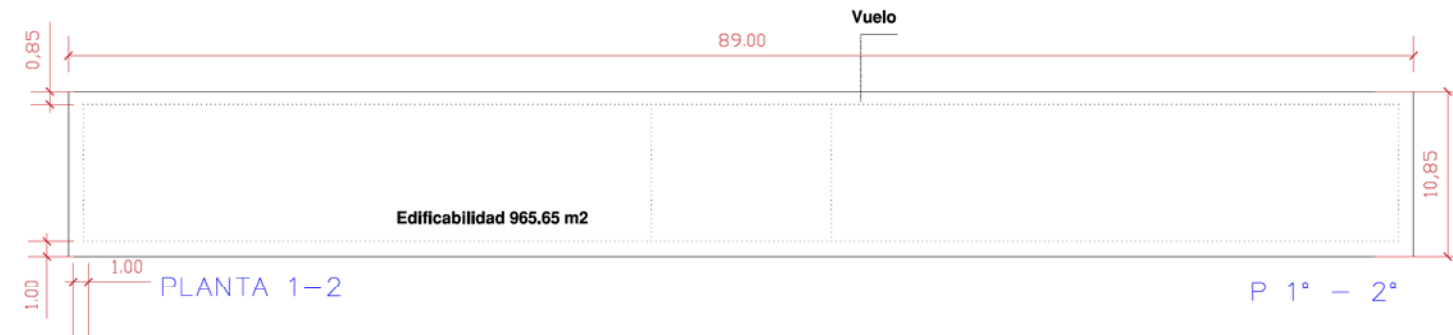

PLANTA 1-2


P 1° - 2°

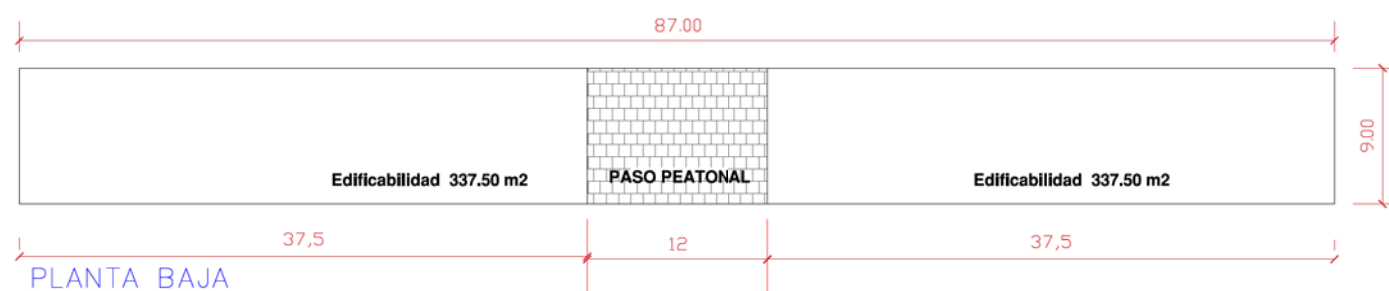

PLANTA BAJA

P BAJA

VOLUMETRIA RESULTANTE SEGUN P.E.R.I. Y ALTURAS MAXIMAS PERMITIDAS.

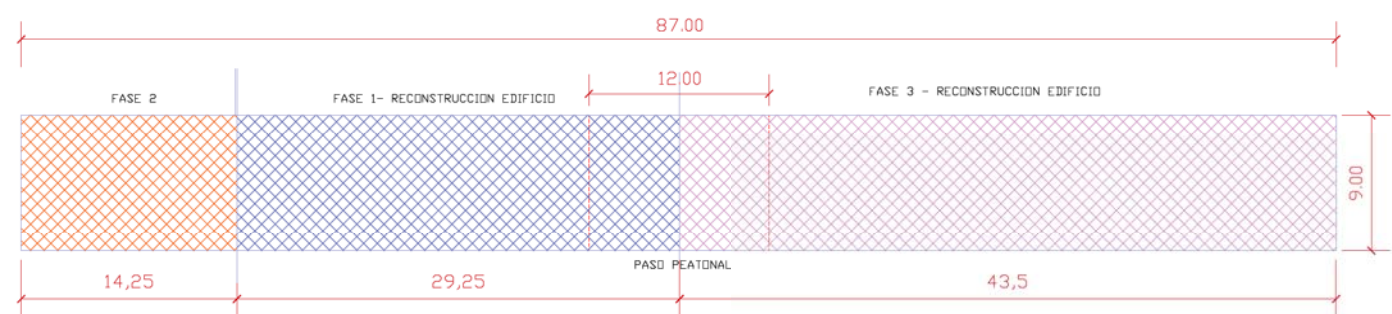

ESQUEMA DE FASES RECONSTRUCCION, UBICACION
DE EDIFICIOS Y PASO PEATONAL

Promotor : COMUNIDAD EDIFICIO EL PORCHE
C/ MUSIO PEREZ DE TUDELA Y C/ CANOVAS Y COBEÑO

Plano : AMBITO DEL P.E.R.I.
DETALLE ORDENACION MODIFICADA P.E.R.I.
ESTUDIO VOLUMETRIA PERMITIDA

ARQUITECTO NICOLAS CARAZO DIAZ

P.E.R.I. " EDIFICIO EL PORCHE"

COMUNIDAD PROPIETARIOS EDIFICIO "EL PORCHE"
RECONSTRUCCION EDIFICIO - TERREMOTOS 11.05.2011

Escala_1:
Fecha :
JULIO 2014

Nº plano
P-1

EXP.: P0512