


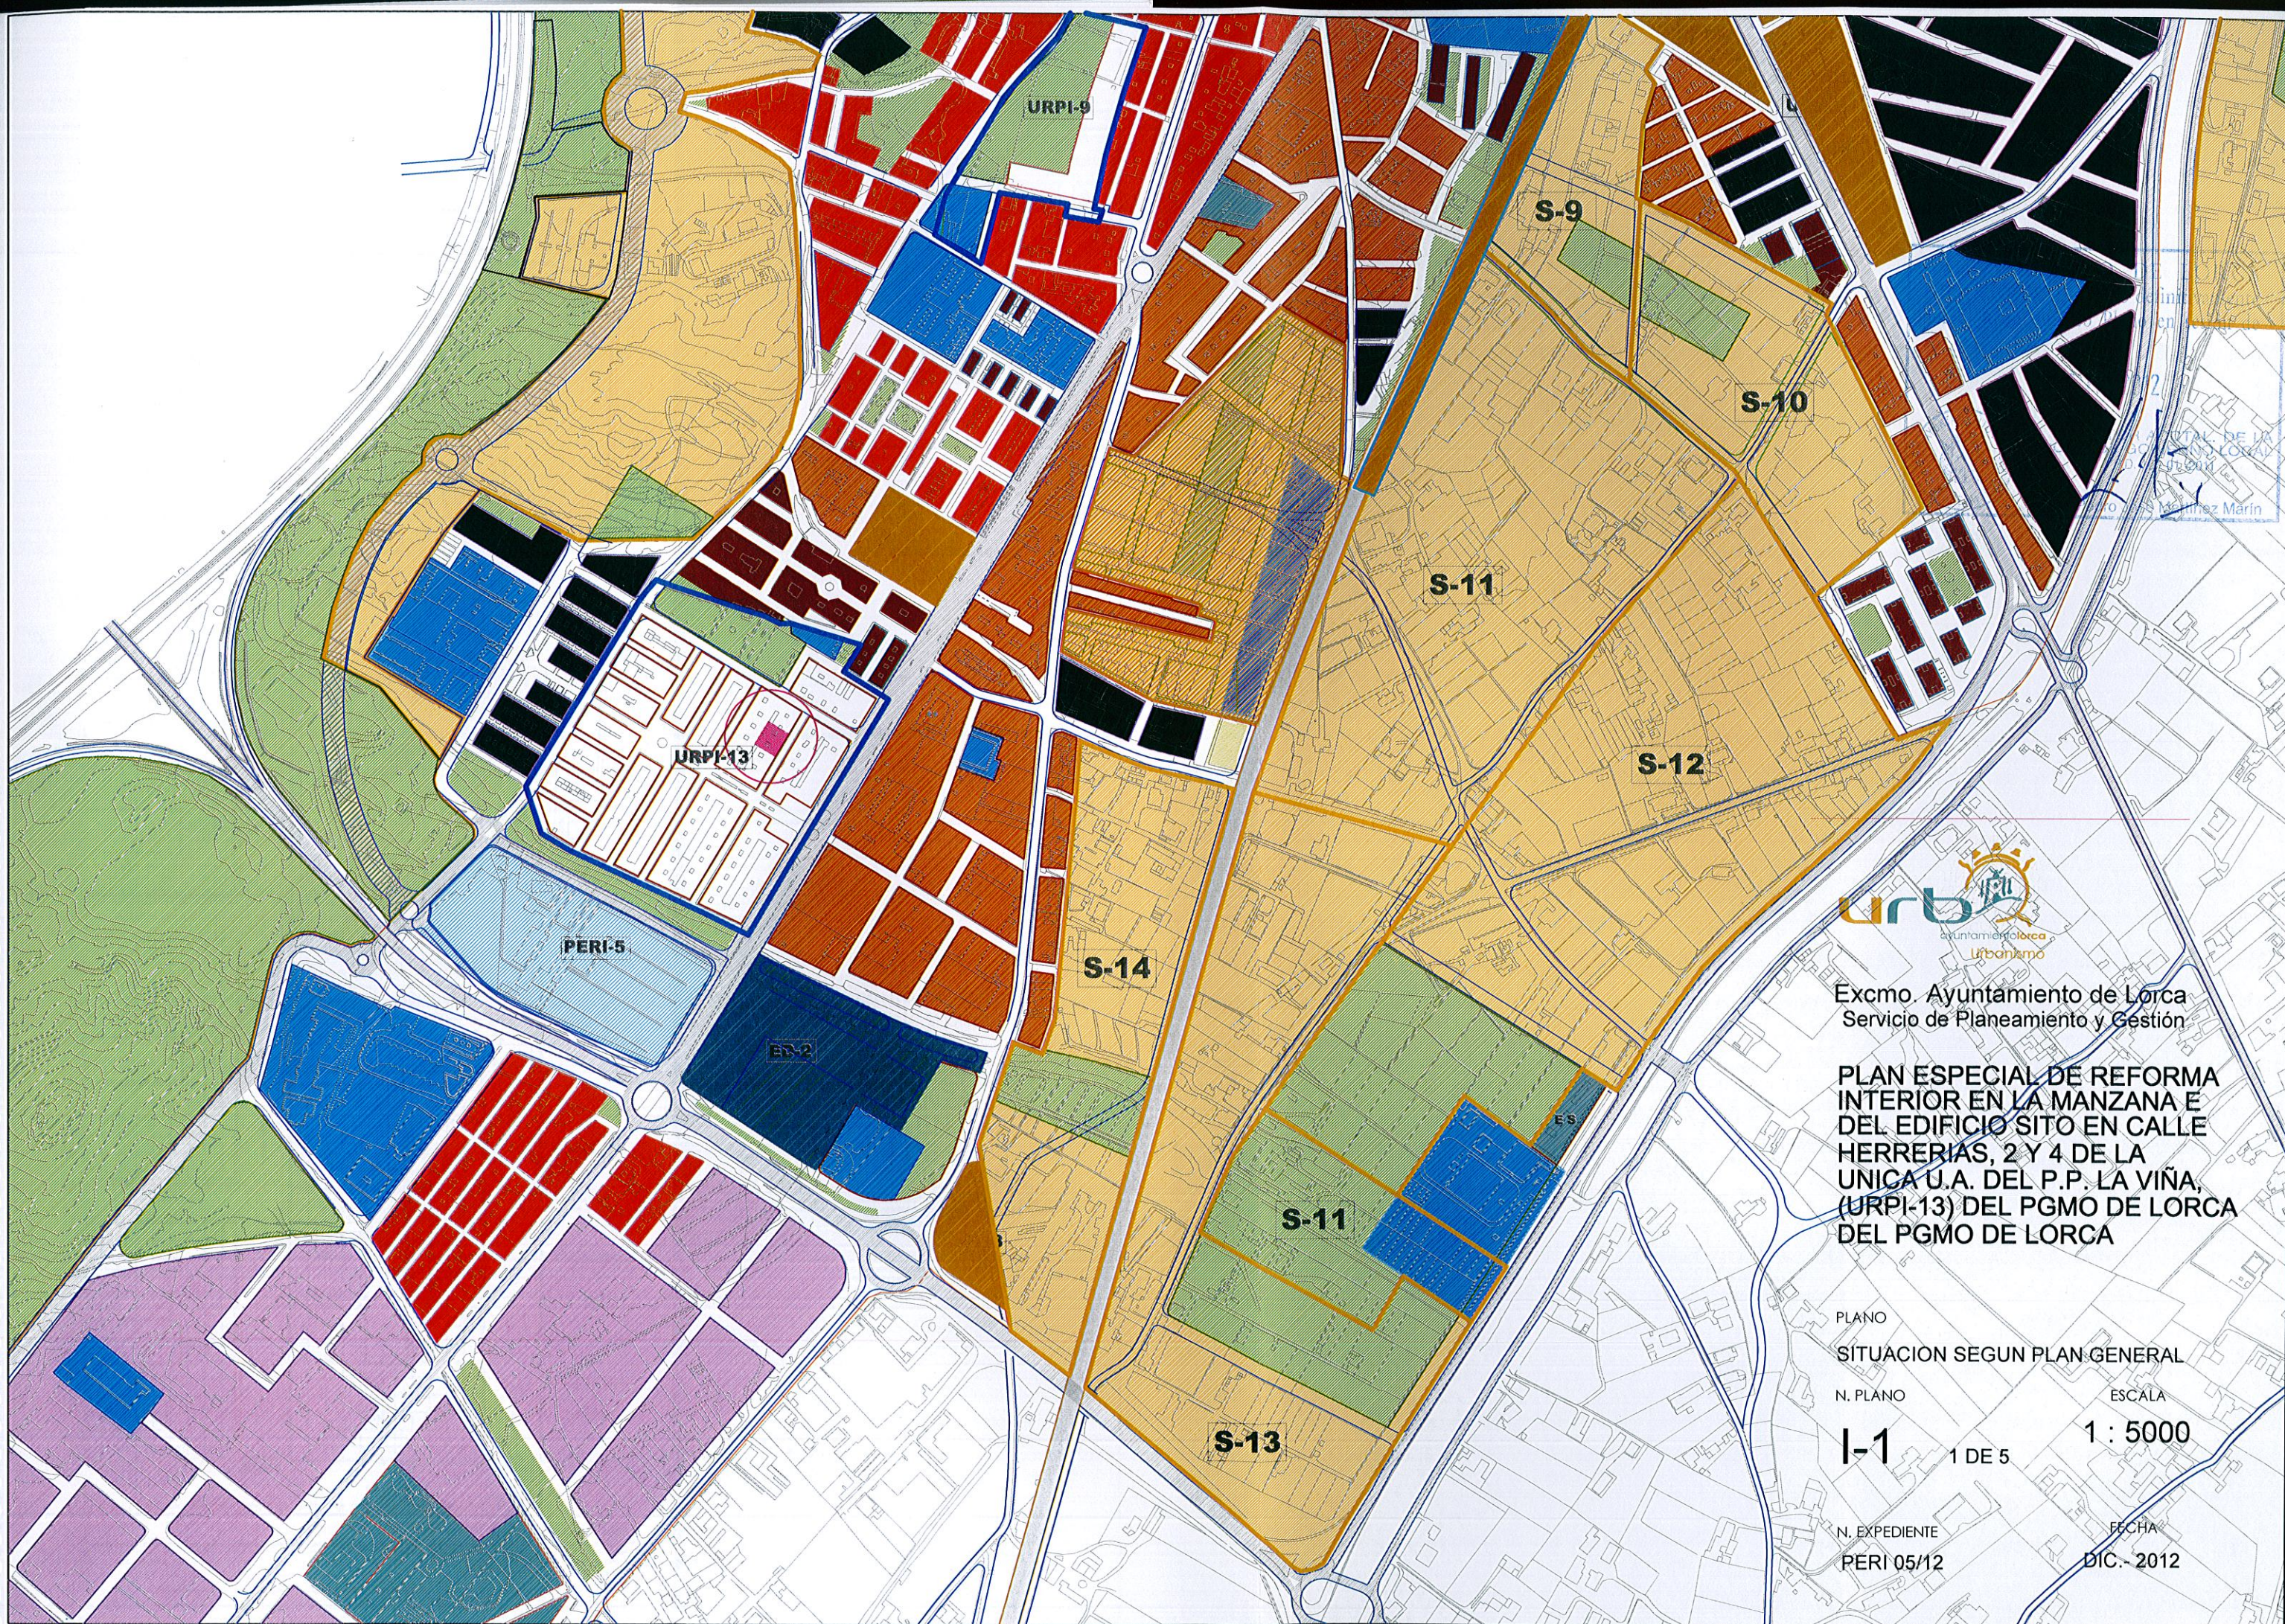


Excmo. Ayuntamiento de Lorca
Servicio de Planeamiento y Gestión

**PLAN ESPECIAL DE REFORMA
INTERIOR EN LA MANZANA E
DEL EDIFICIO SITO EN CALLE
HERRERIAS, 2 Y 4 DE LA
UNICA U.A. DEL P.P. LA VIÑA,
(URPI-13) DEL PGMO DE LORCA
DEL PGMO DE LORCA**

PLANO
SITUACION SEGUN PLAN GENERAL
N. PLANO
I-1 1 DE 5
ESCALA
1 : 5000


N. EXPEDIENTE
PERI 05/12
FECHA
DIC. 2012

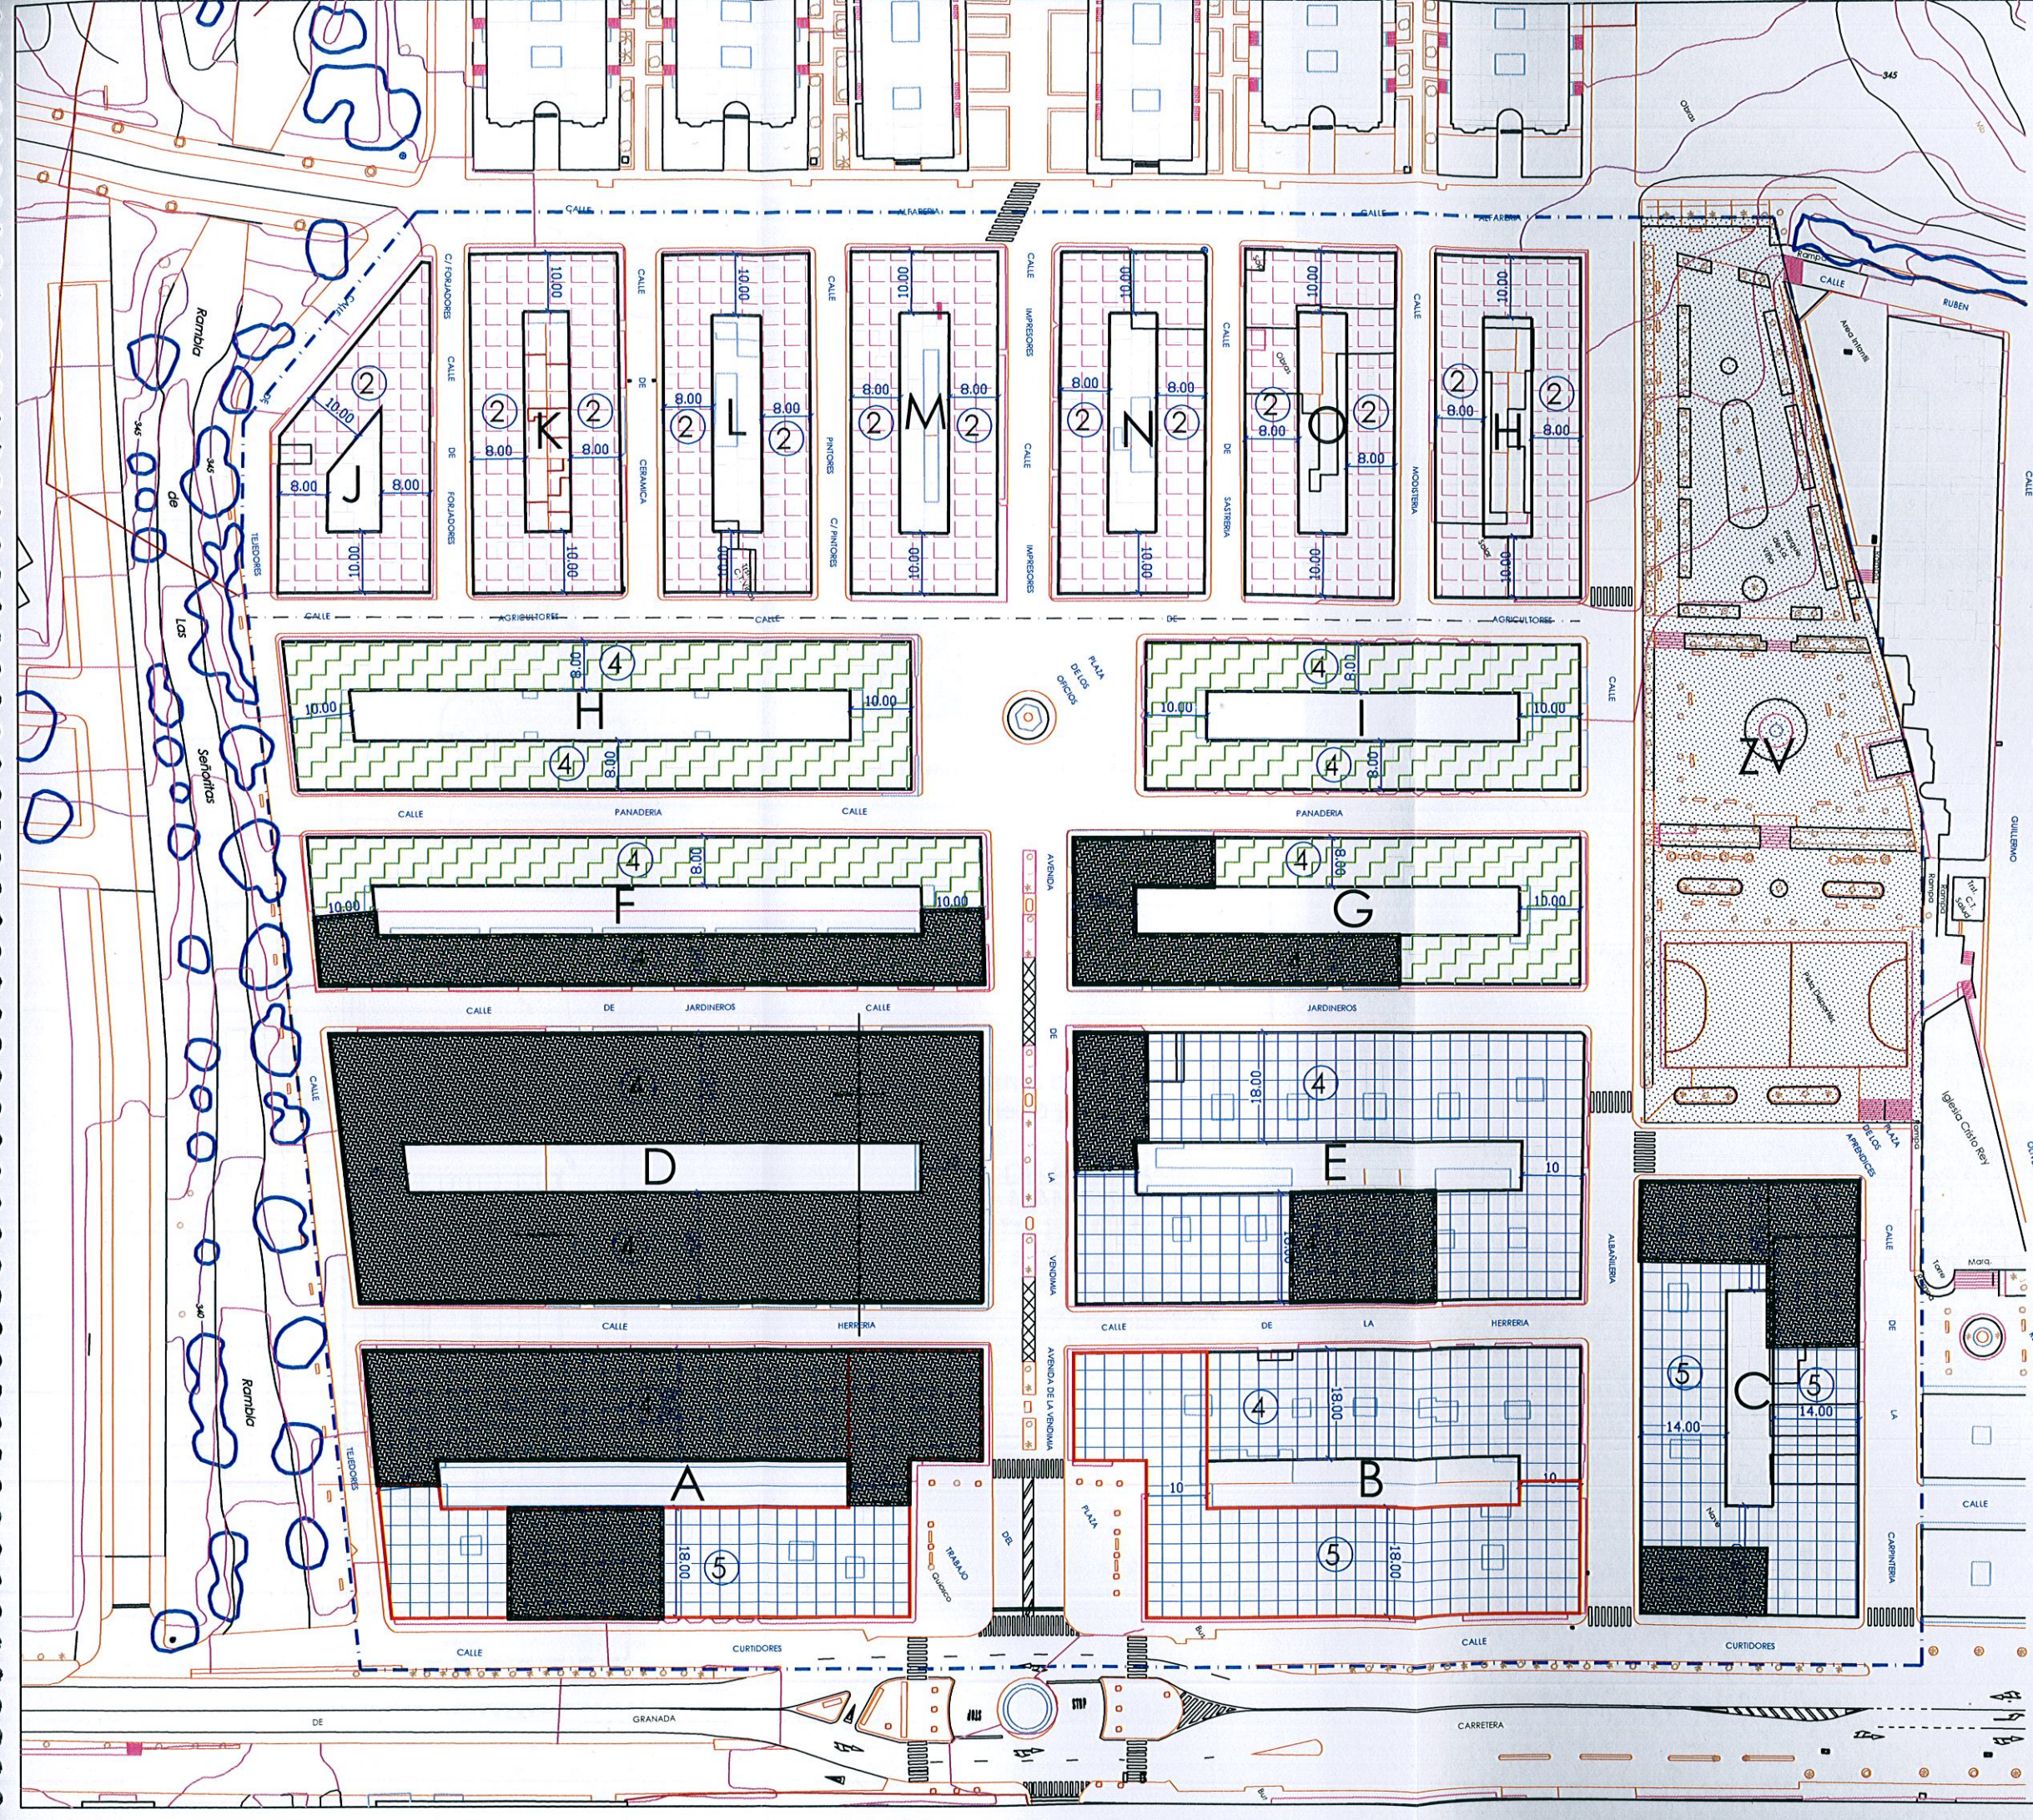

AYUNTAMIENTO DE LORCA
DILIGENCIA: Aprobado definitivamente
por el Ayuntamiento Pleno en sesión de




ZONA SUR
SUP.= 28.226,25 M²

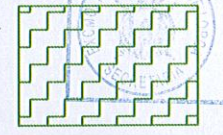


EL DIRECTOR ACOTAL. DE L.
OFICINA DE GOBIERNO LOCAL
P.º 10-01-2011

ZONA MEDIA
SUP.= 13.668,25 M²

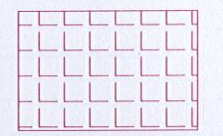

ZONA NORTE
SUP.= 14.092,50 M²

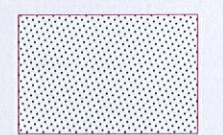

PARQUE INFANTIL
SUP.= 6.221,00 M²

5

NUMERO DE PLANTAS



EDIFICIOS DEMOLIDOS

PROMOTOR



Excmo. Ayuntamiento de Lorca
Servicio de Planeamiento y Gestión

PLAN ESPECIAL DE REFORMA
INTERIOR EN LA MANZANA E
DEL EDIFICIO SITO EN CALLE
HERRERIAS, 2 Y 4 DE LA
UNICA U.A. DEL P.P. LA VIÑA,
(URPI-13) DEL PGMO DE LORCA
DEL PGMO DE LORCA

PLANO

DEMOLICIONES EN EL PLAN PARCIAL

N. PLANO

I-3

3 DE 5

ESCALA


1 : 1.000

N. EXPEDIENTE

PERI 05/12

FECHA

DIC. 2012

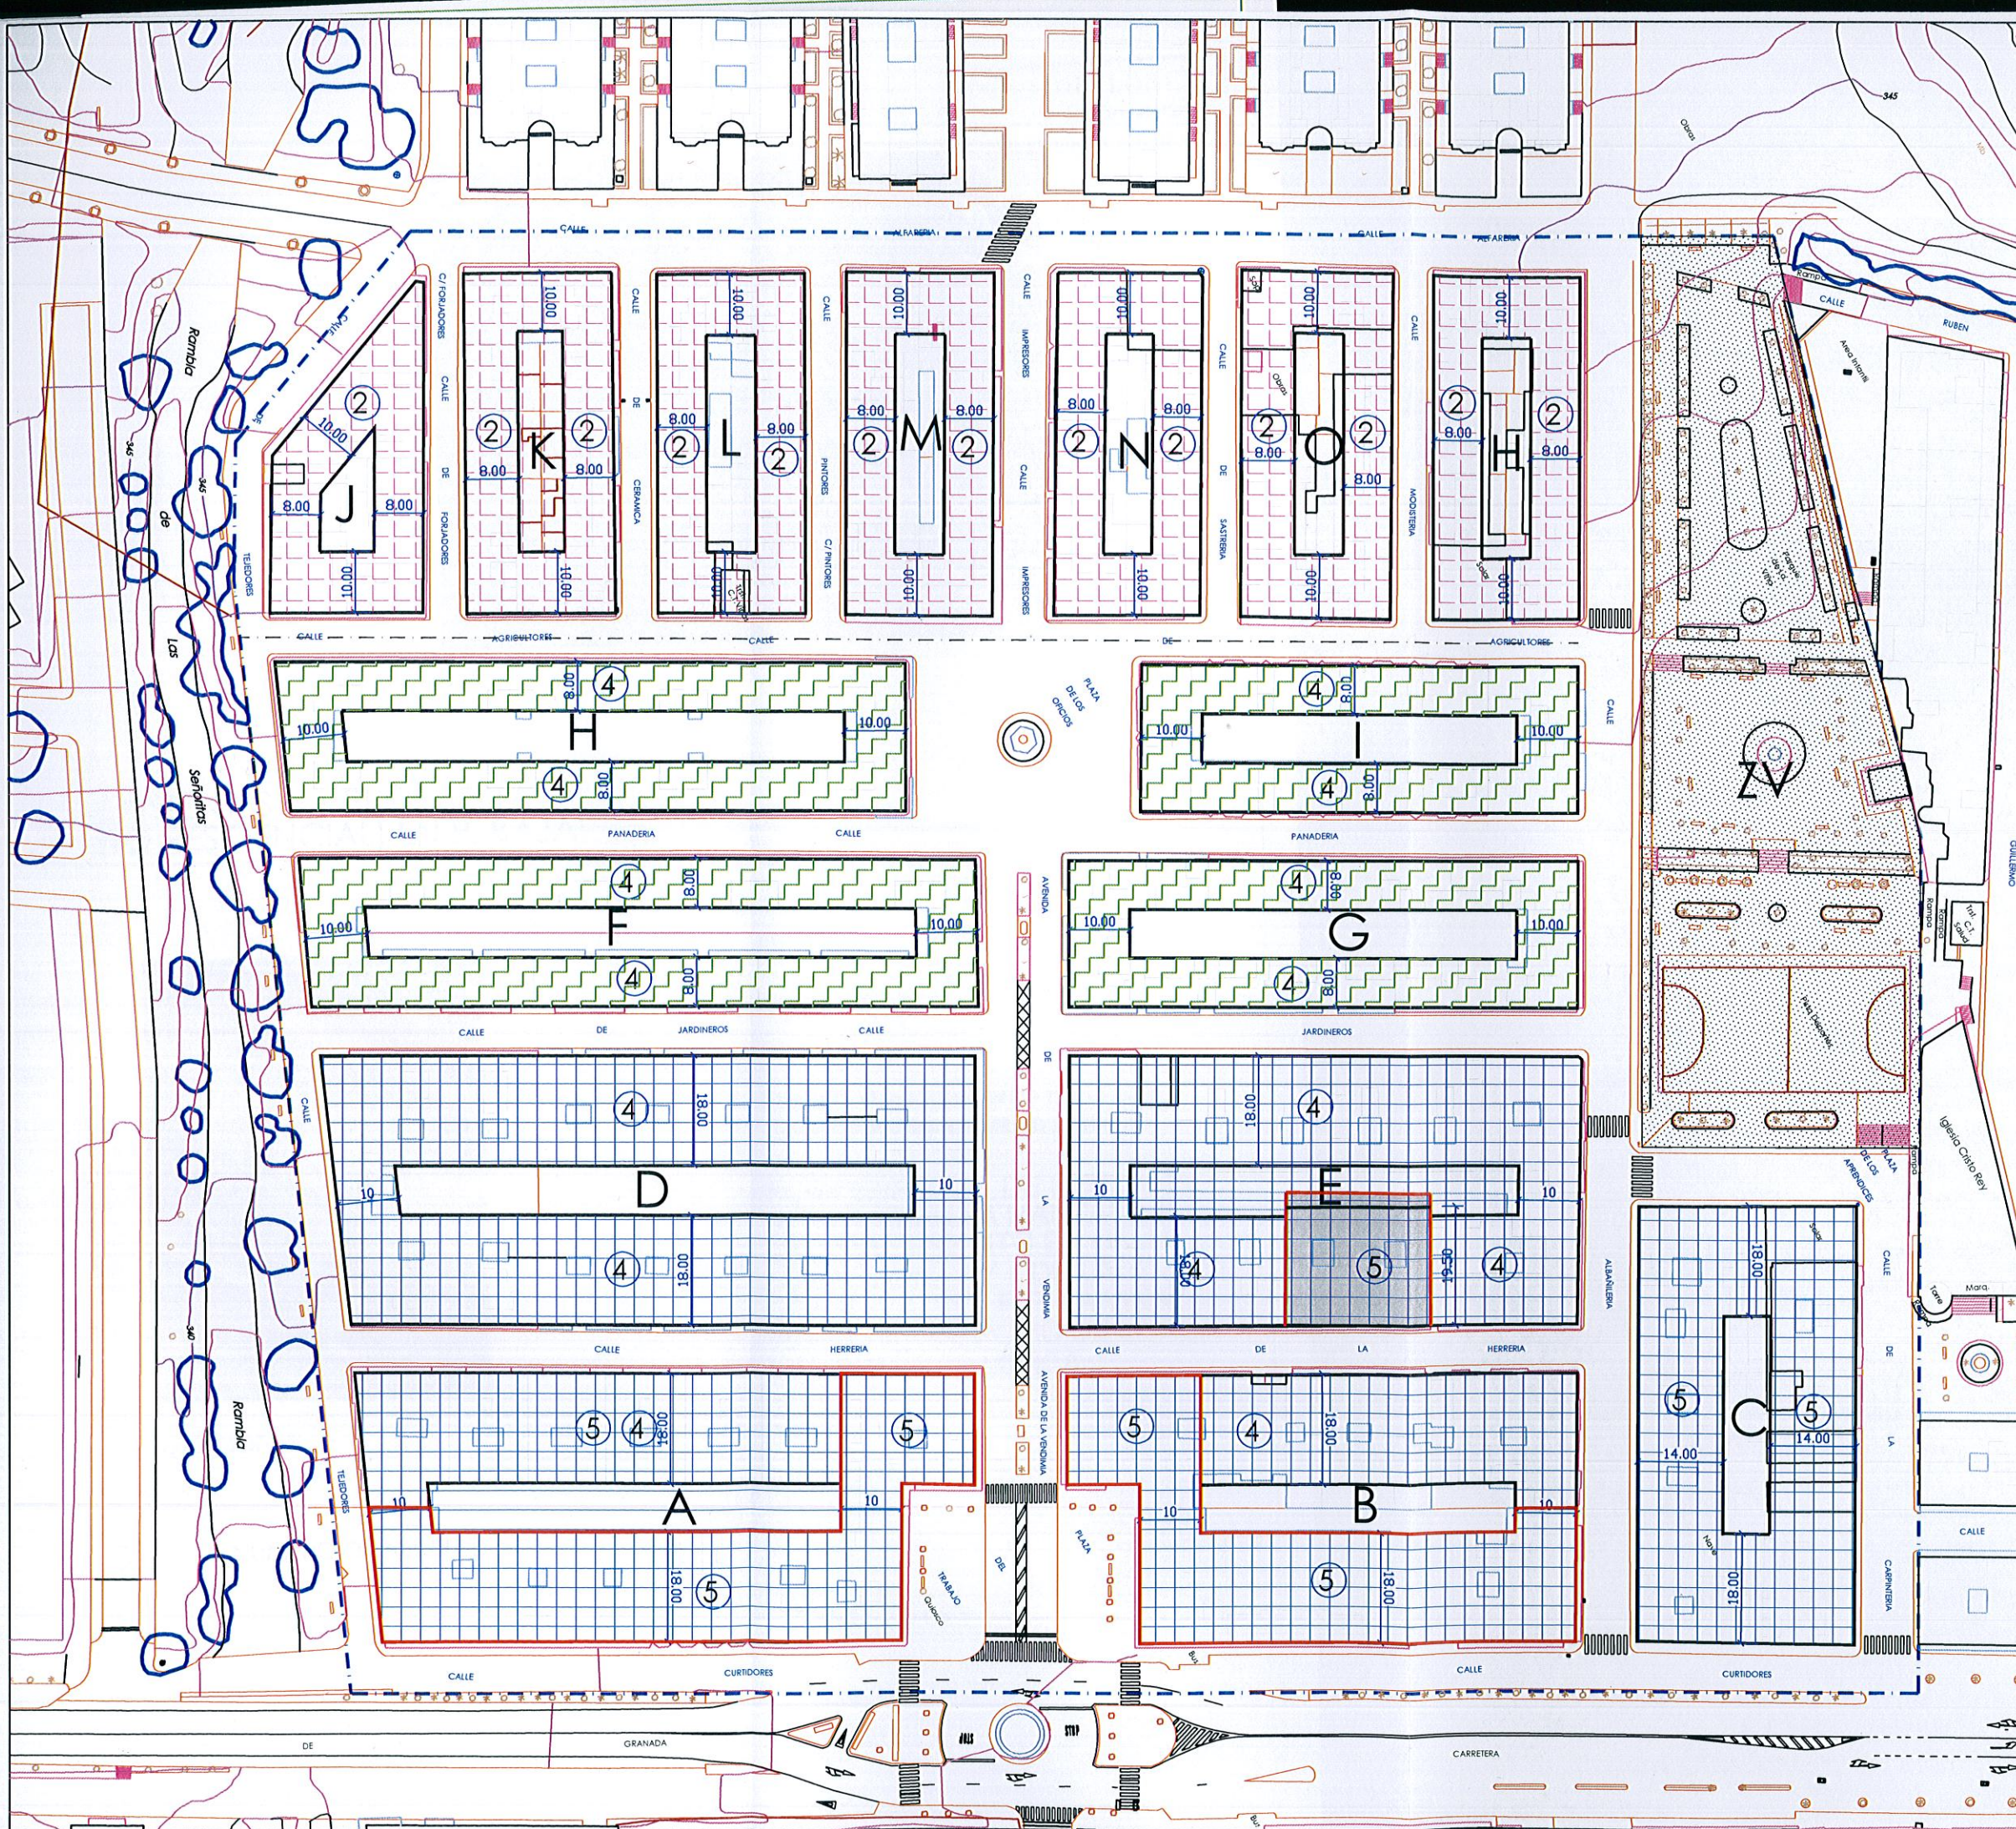

AYUNTAMIENTO DE LORCA
 Aprobado definitivamente
 en sesión de 20 DIC 2012
 Fdo. Pedro José Martínez Marín
 ZONA SUR
 SUP. = 28.226,25 M²
 ZONA INTERMEDIA
 SUP. = 13.668,25 M²
 ZONA NOROCCIDENTAL DE LA
 OFICINA DE GOBIERNO LOCAL
 D. 15/01/2011
 ZONA NORTE
 SUP. = 14.092,50 M²

PARQUE INFANTIL
 SUP. = 6.221,00 M²

4
 NUMERO DE PLANTAS

5
 AMBITO DEL PERI
 CON ALTURA PROPUESTA
 4 PLANTAS EXISTENTES + 1 PROPUESTA
 (USO DISTINTO RESIDENCIAL) EN P. BAJA

SUPERFICIE TOTAL POLIGONO = 62.208,00 M²



Excmo. Ayuntamiento de Lorca
 Servicio de Planeamiento y Gestión

**PLAN ESPECIAL DE REFORMA
 INTERIOR EN LA MANZANA E
 DEL EDIFICIO SITO EN CALLE
 HERRERIAS, 2 Y 4 DE LA
 UNICA U.A. DEL P.P. LA VIÑA,
 (URPI-13) DEL PGMO DE LORCA
 DEL PGMO DE LORCA**


PLANO
 PLAN PARCIAL ESTADO MODIFICADO

N. PLANO
P-1 4 DE 5

ESCALA
 1 : 1.000

N. EXPEDIENTE
 PERI 05/12

FECHA
 DIC. 2012

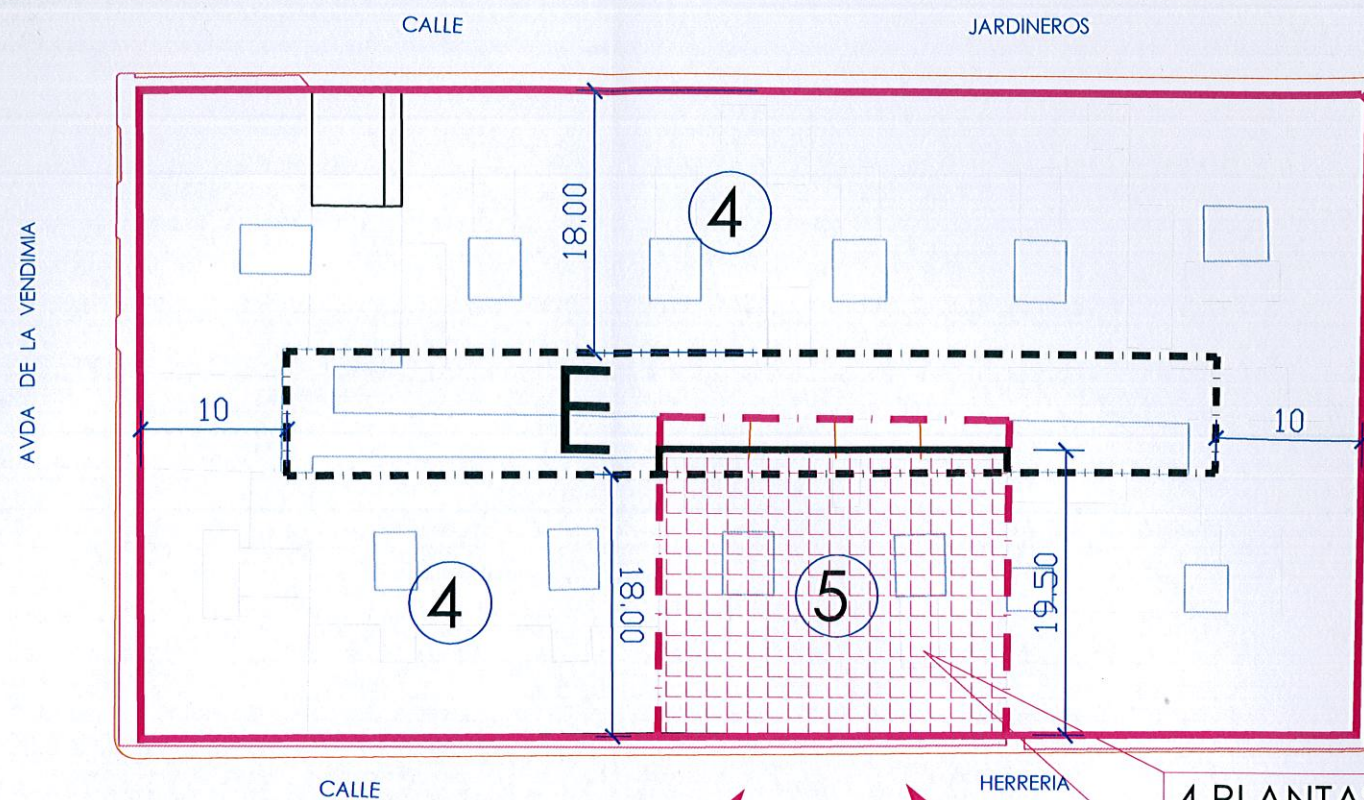

DETALLE MANZANA ESTADO MODIFICADO

4 PLANTAS EXISTENTES + 1 PROPUESTA
(USO DISTINTO RESIDENCIAL) EN P. BAJA



foto planta

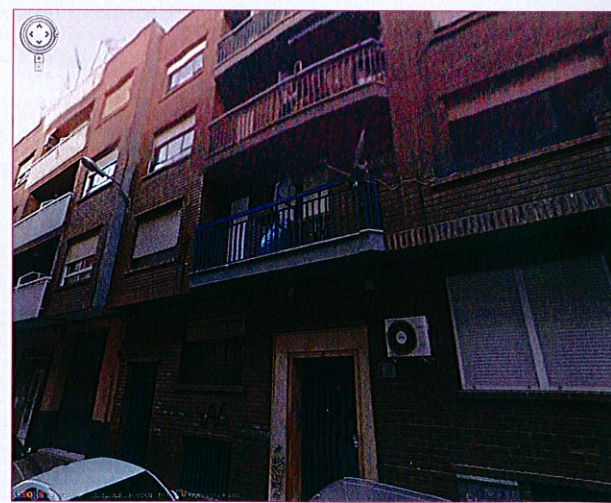


foto 2



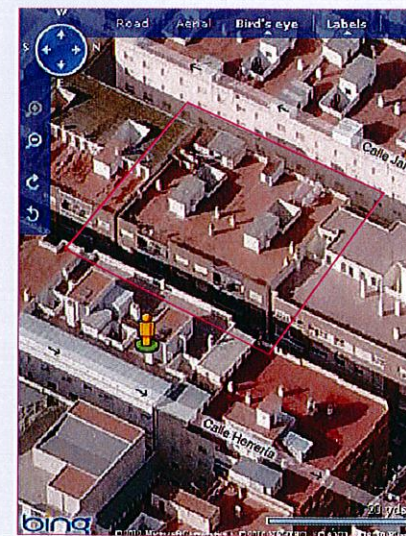


foto aerea

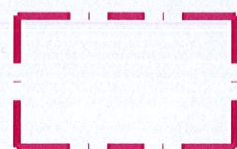

AMBITO DEL PERI
SUP.= 521,38 M2

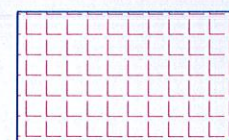

LIMITE EDIFICACION

4 5

NUMERO DE ALTURAS



LINEA FONDO MAX.
EN PLANTA BAJA
USO NO RESIDENCIAL
COMPATIBLES CON PP



FONDO MAXIMO
EN PLANTAS ALTAS
(4 PLANTAS USO RESIDENCIAL)



foto 1

AYUNTAMIENTO DE LORCA
DILIGENCIA: Aprobado definitivamente
Pleno en sesión de
2012
ACCTAL. DE LA
GOBIERNO LOCAL
PD 10-07-2011
José Martínez Marín

PROMOTOR



Excmo. Ayuntamiento de Lorca
Servicio de Planeamiento y Gestión

PLAN ESPECIAL DE REFORMA
INTERIOR EN LA MANZANA E
DEL EDIFICIO SITO EN CALLE
HERRERIAS, 2 Y 4 DE LA
UNICA U.A. DEL P.P. LA VIÑA,
(URPI-13) DEL PGMO DE LORCA
DEL PGMO DE LORCA

PLANO

AMBITO Y DETALLE DEL PERI

N. PLANO

P-2 5 DE 5

ESCALA

1 : 500

N. EXPEDIENTE
PERI 05/12

FECHA
DIC. 2012