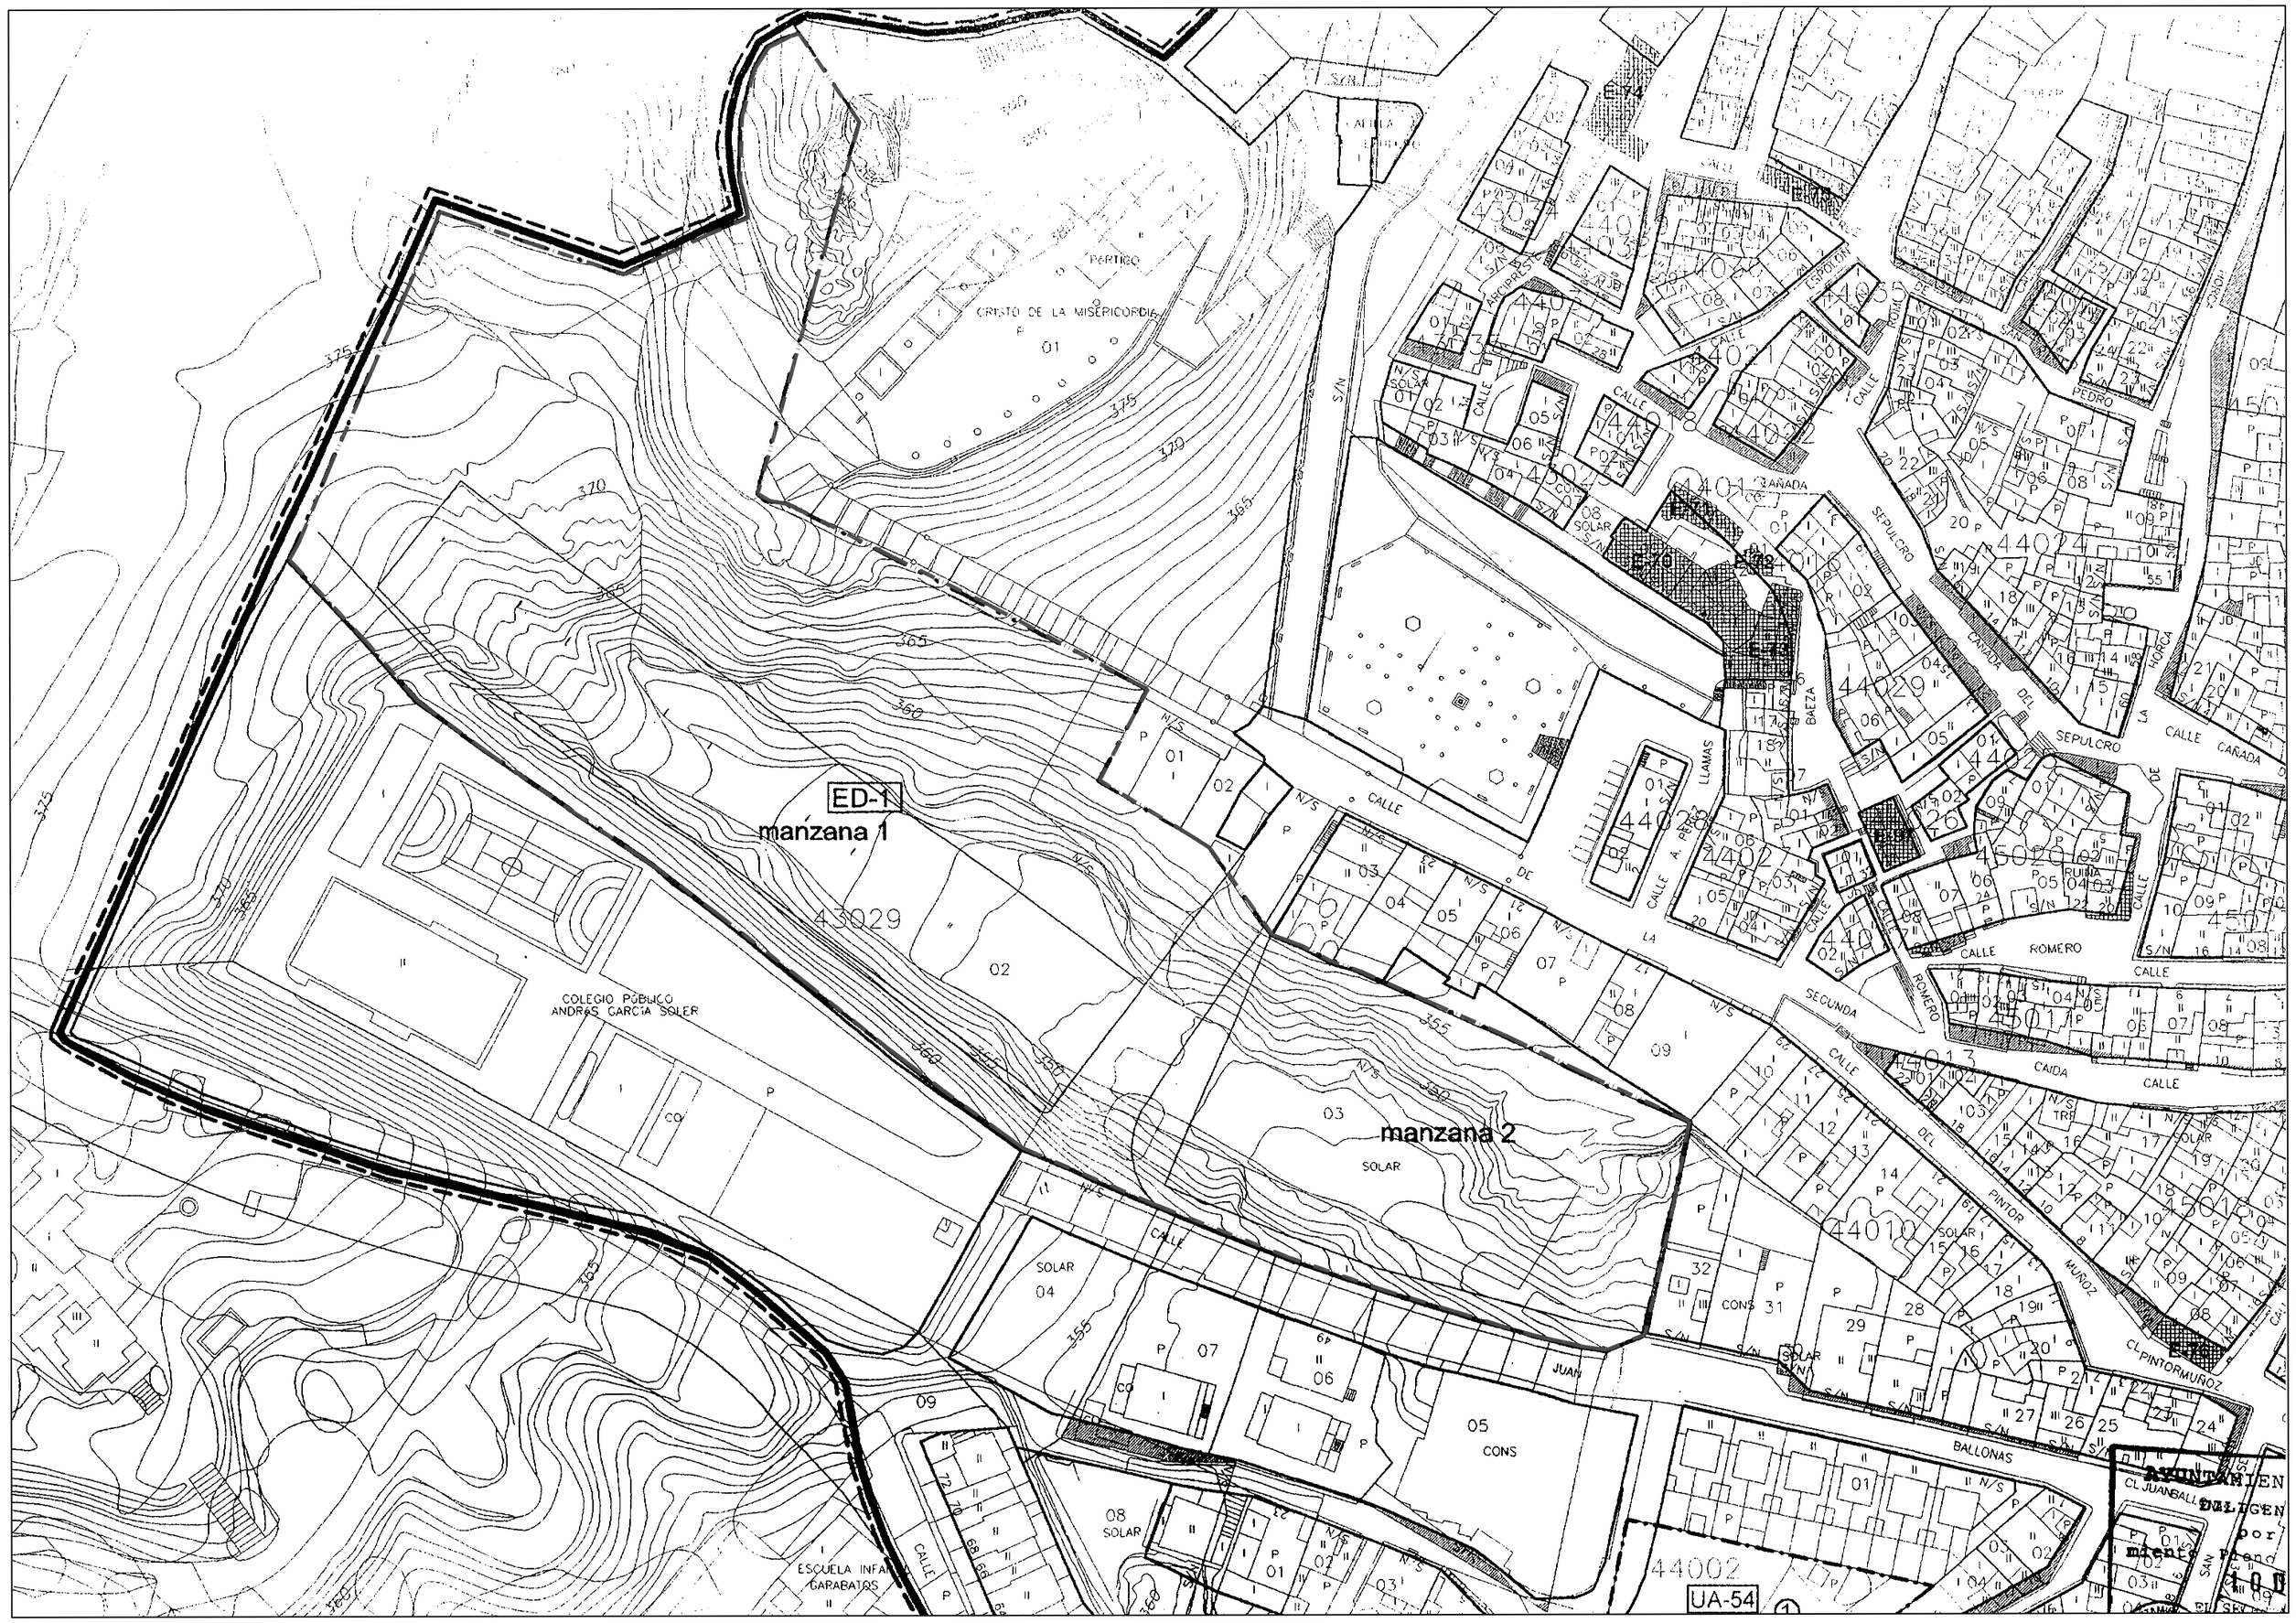

PLANO DE GESTION

ESTUDIO DE DETALLE (ED-1 LORCA), EN CALLE JUAN BAYONAS, ENTRE EL C.P. ANDRES GARCIA SOLER Y EL CALVARIO

LORCA (MURCIA)

I N F O R M A C I O N

TEMA PLANO DE INFORMACION

PLANO DE GESTION S/PGMO

EL PROMOTOR	EL ARQUITECTO	FECHA	ESCALA	N DE PLANO
		ABRIL 2003	1/1000	3
EUSEBIO ABELLAN S.L.	FDO: CARLOS IGLESIAS MARTINEZ			