




SECCIONES LONGITUDINALES Y TRANSVERSALES VIARIOS ESTRUCTURANTES

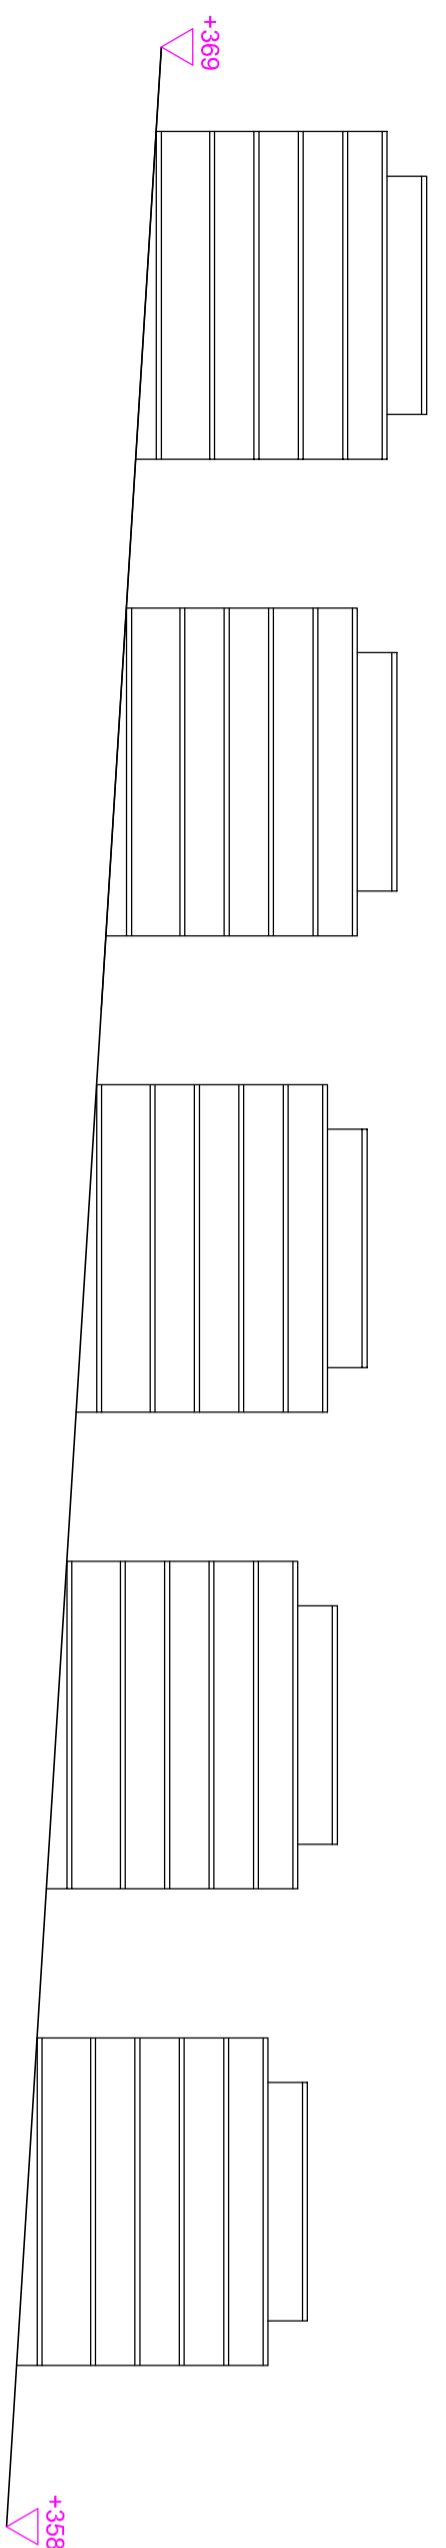

PERFIL A-B PENDIENTE VIAL 6,60 %

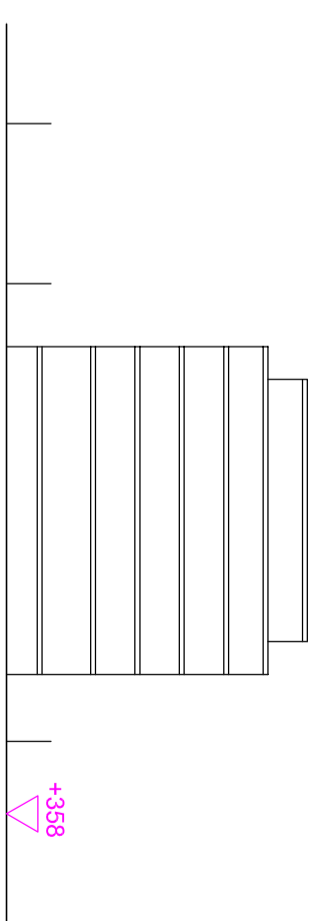

PERFIL C-D PENDIENTE VIAL 0,50 %

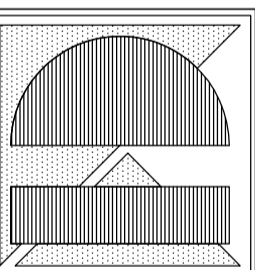

ESTUDIO DE DETALLE (ED-1 LORCA), EN CALLE
JUAN BAYONAS, ENTRE EL C.P. ANDRES GARCIA SOLER
Y EL CALVARIO

LORCA (MURCIA)

SECCIONES VIARIOS

TEMA	PLANO DE PROYECTO	EL PROMOTOR	EL ARQUITECTO	FECHA	ESCALA	N DE PLANO
		EUSEBIO ABELLAN S.L.	FDO: CARLOS IGLESIAS MARTINEZ	ABRIL 2003	1/500	9