

- SUELO URBANO
- SUELO URBANO. NÚCLEO RURAL
- SUELO URBANIZABLE SECTORIZADO
R- RESIDENCIAL
I- INDUSTRIAL
T- TERCIARIO
- SCU - SECTORIZADO MEDIANTE CEDULA DE URBANIZACION
- SUELO URBANIZABLE NO SECTORIZADO
R- RESIDENCIAL
I- INDUSTRIAL
T- TERCIARIO
- SUELO URBANIZABLE ESPECIAL: HUERTA
- SUELO DE SISTEMAS GENERALES
- DOTACIONAL Y DE ESPACIOS LIBRES
- LOMO DE BAS Y SIERRA DE ALMENARA
- VERTEDERO

- SUELO NO URBANIZABLE DE PROTECCIÓN ESPECIFICA
- LUGAR DE INTERÉS COMUNITARIO (LIC)
- ZONA ESPECIAL DE PROTECCIÓN DE AVES (ZEPA)
- RAMBLAS

- SUELO NO URBANIZABLE PROTEGIDO POR EL PLANEAMIENTO :
- VALOR AGRICOLA
- PROTECCIÓN MUY ALTA


- SUELO INADECUADO PARA EL DESARROLLO URBANO :
- S.I.D.U. 1
- S.I.D.U. 2

- VALOR AMBIENTAL
- PROTECCIÓN MUY ALTA
- PROTECCIÓN ALTA
- PROTECCIÓN MEDIA-ALTA
- PROTECCIÓN MEDIA

- ZONAS DE ORDENACIÓN EN SUELO NO URBANIZABLE PROTEGIDO:
- VALOR AMBIENTAL
- A** SIERRAS DEL GIGANTE, PERICAY Y ALMIREZ
- B** SIERRAS DEL CAMBRÓN, PONCE Y MADRÓN
- C1** EMBALSE DE PUENTES, RIO LUCHEN+LOMAS DEL BUTRE, CABEZO DEL ASNO
- C2** SIERRA DE TORRECILLA, BEJAR - NOGAL
- C3** SIERRA DE TORRECILLA, PEÑA RUBIA
- D** SIERRA DE TERCIA
- E** SIERRA CABEZO DE LA JARA
- F** SIERRA DE ENMEDIO
- G** SIERRA DE CARRASQUILLA
- H** SIERRA DE ALMENARA
- I** SIERRA DE LAS MORERAS
- J** LOMO DE BAS-COSTA

- PUNTOS DE INTERÉS GEOLOGICO
- ÁRBOL MONUMENTAL
- MICRORESERVA INTEGRAL
- Y** VEGETACIÓN AZONAL: YESOS Y SALADARES
- ELEMENTOS CATALOGADOS
- ZONAS ARQUEOLÓGICAS
- ACTUACIÓN DE INTERÉS REGIONAL

- VÍAS PECUARIAS
- CARRETERAS, CAMINOS Y PISTAS
- PREVISIÓN DE PASILLOS ELÉCTRICOS PARA LINEAS ALTA TENSIÓN

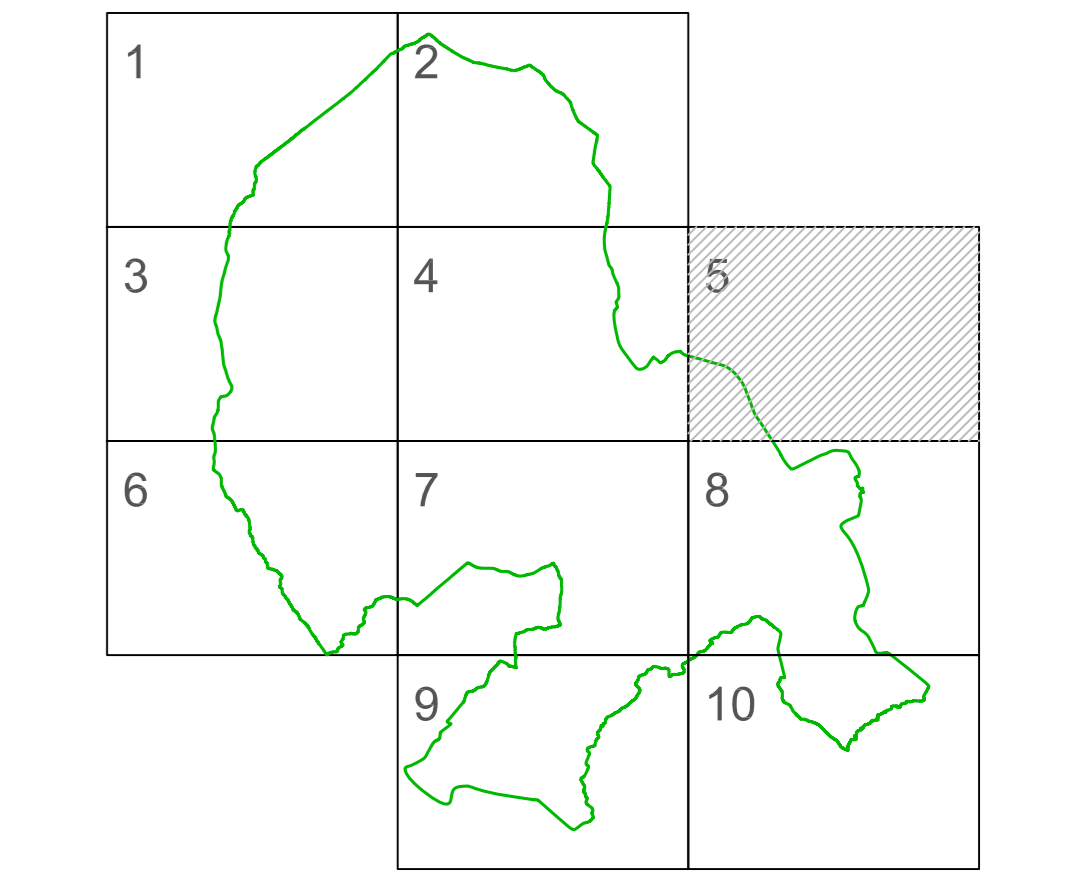



EXCMO. AYUNTAMIENTO DE LORCA

**PLAN GENERAL MUNICIPAL DE ORDENACIÓN
MODIFICACION ADECUACION**

PLANO :
CLASIFICACIÓN DEL SUELO Y ZONAS DE ORDENACIÓN

FECHA JULIO 2004	ESCALA 1:20.000	NUMERO 3.5
EQUIPO REDACTOR SERVICIO DE PLANEAMIENTO Y GESTION		