


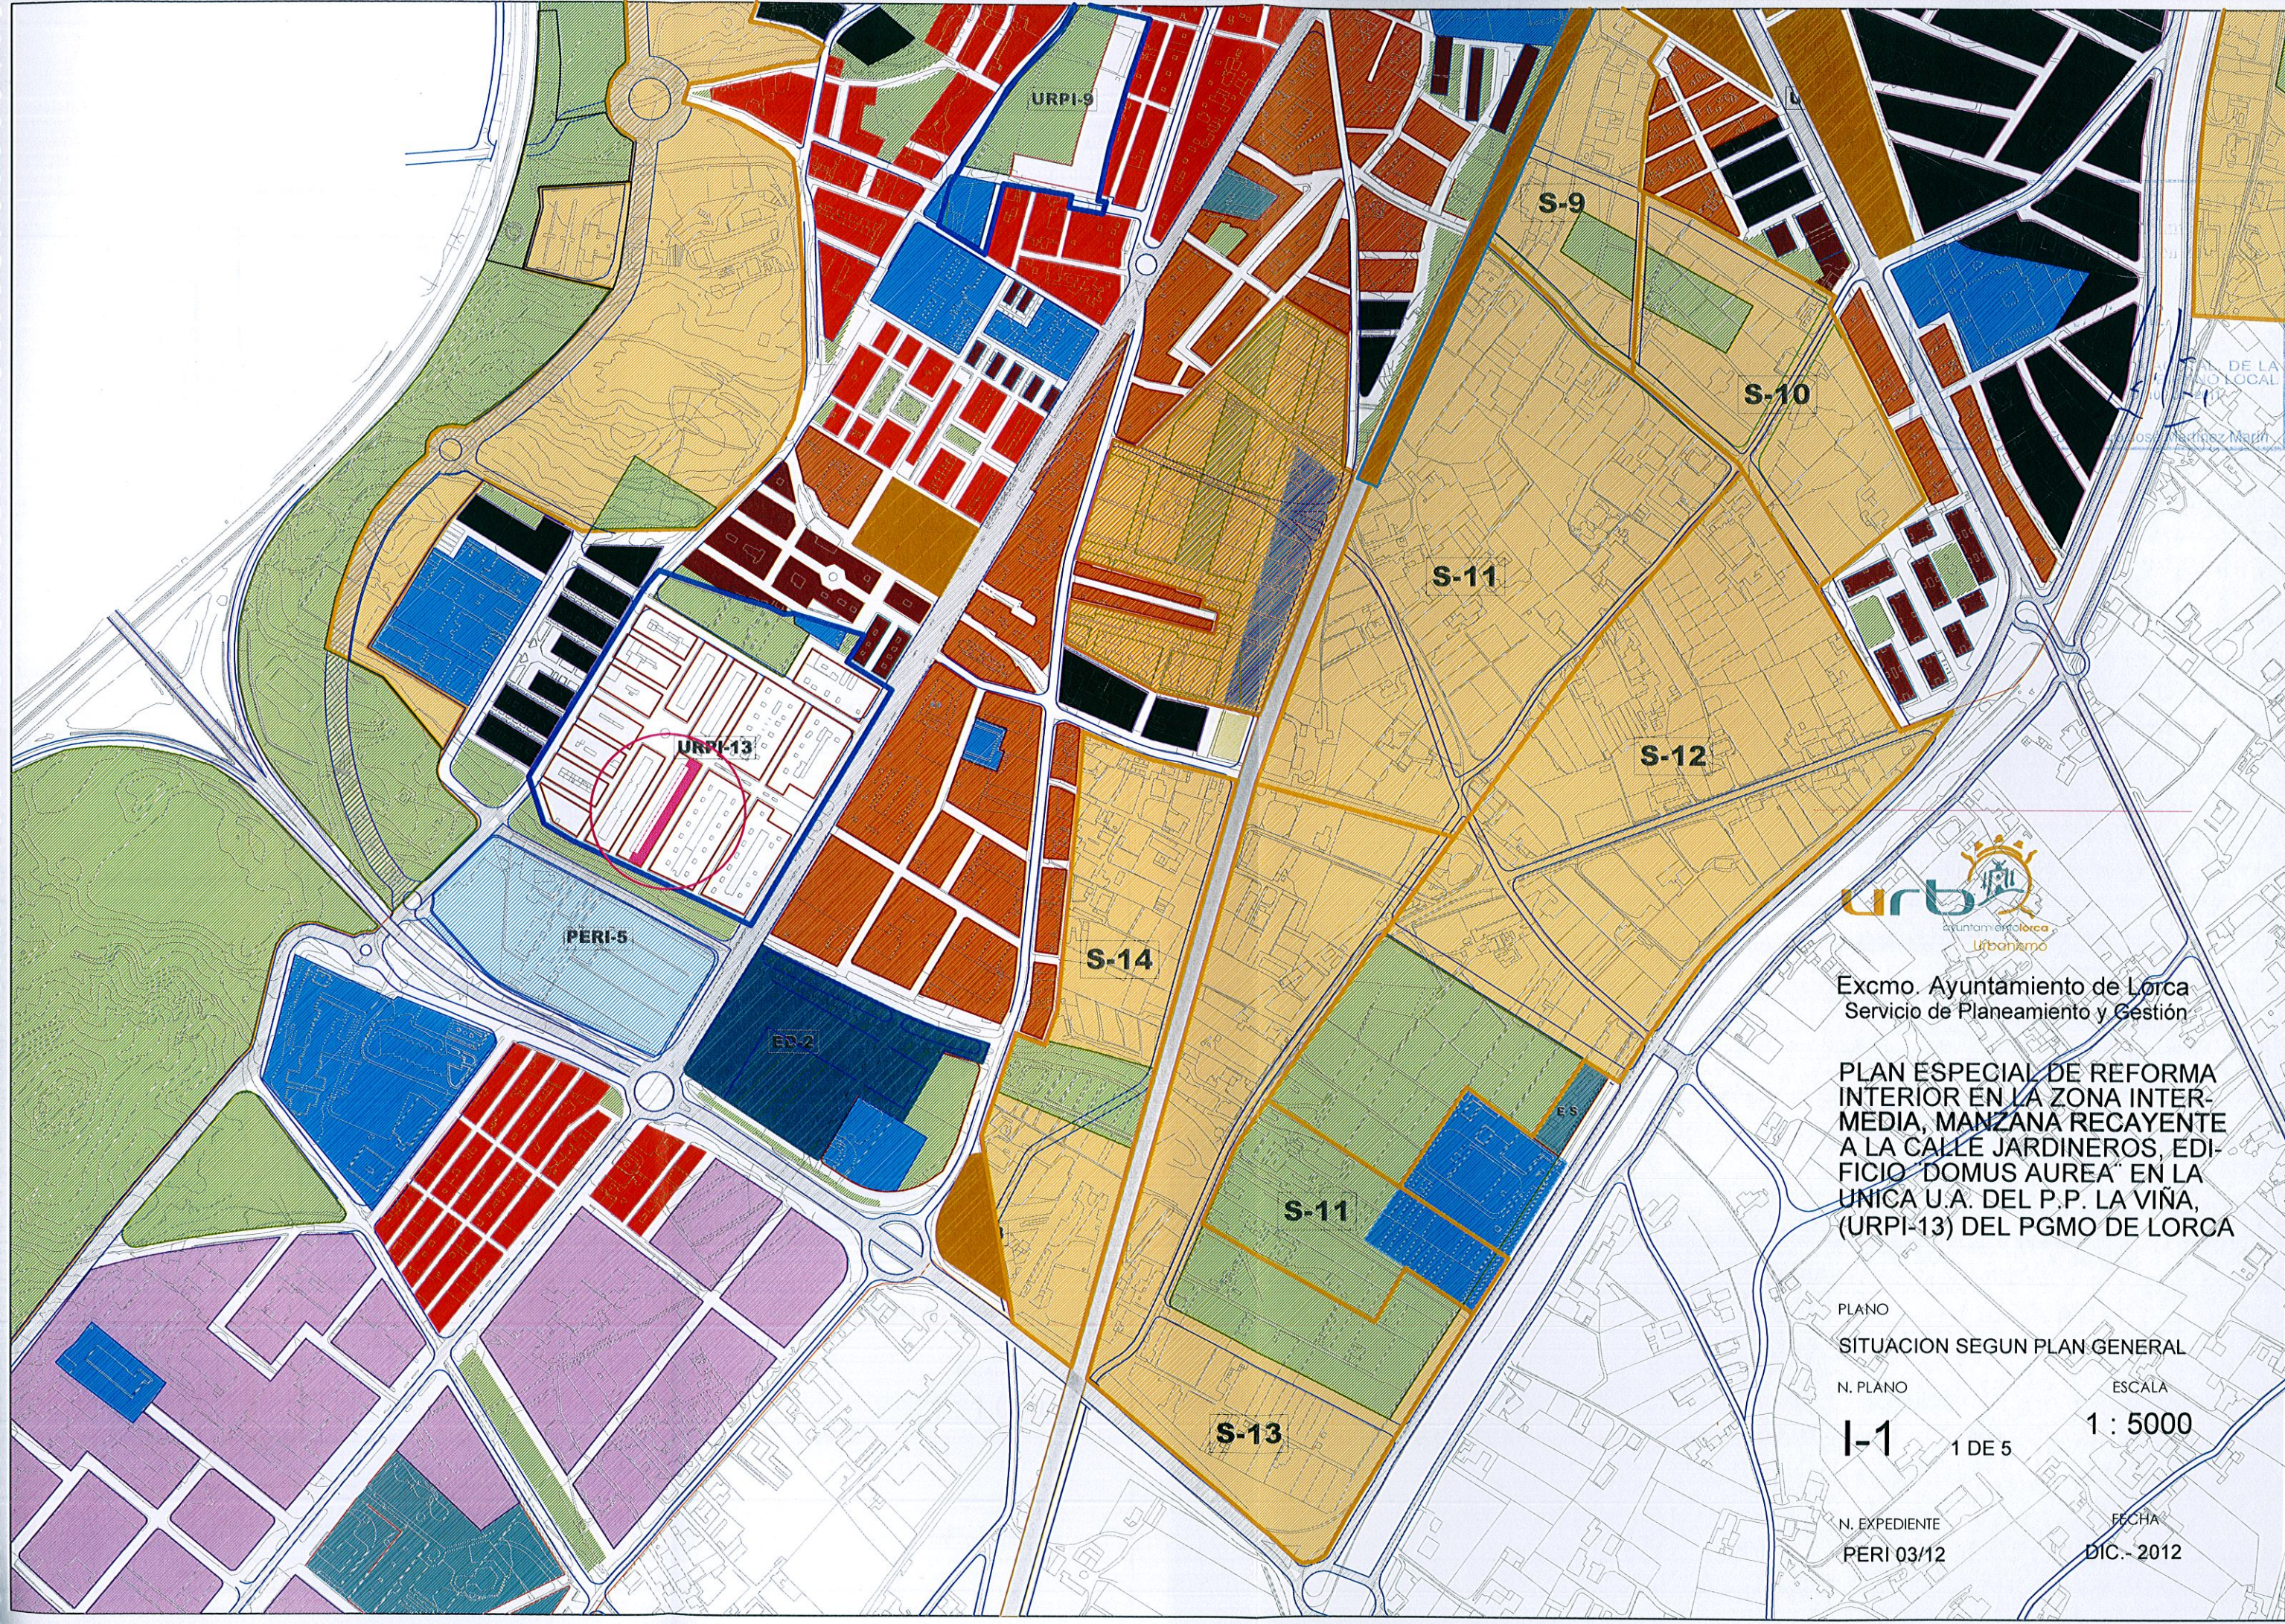

Excmo. Ayuntamiento de Lorca
Servicio de Planeamiento y Gestión

PLAN ESPECIAL DE REFORMA
INTERIOR EN LA ZONA INTER-
MEDIA, MANZANA RECAYENTE
A LA CALLE JARDINEROS, EDI-
FICIO "DOMUS AUREA" EN LA
UNICA U.A. DEL P.P. LA VIÑA,
(URPI-13) DEL PGMO DE LORCA

PLANO
SITUACION SEGUN PLAN GENERAL
N. PLANO
1-1
1 DE 5
ESCALA
1 : 5000


N. EXPEDIENTE
PERI 03/12
FECHA
DIC.- 2012

AYUNTAMIENTO DE LORCA
DILIGENCIA: Aprobado definitivamente
por el Ayuntamiento Pleno en sesión de

20 DIC 2012

EL DIRECTOR ADCTAL. DE LA
OFICINA DE GOBIERNO LOCAL
ZONA SUR
SUP. = 28.726,55 M² - 01-2011

Fdo. Pedro José Martínez Marín

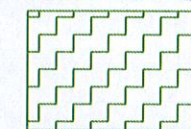

ZONA INTERMEDIA
SUP. = 13.668,25 M²



ZONA NORTE
SUP. = 14.092,50 M²



PARQUE INFANTIL
SUP. = 6.221,00 M²

5

NUMERO DE PLANTAS



EDIFICIOS DEMOLIDOS

PROMOTOR



Excmo. Ayuntamiento de Lorca
Servicio de Planeamiento y Gestión

PLAN ESPECIAL DE REFORMA
INTERIOR EN LA ZONA INTER-
MEDIA, MANZANA RECAYENTE
A LA CALLE JARDINEROS, EDI-
FICIO "DOMUS AUREA" EN LA
UNICA U.A. DEL P.P. LA VIÑA,
(URPI-13) DEL PGMO DE LORCA

PLANO

DEMOLICIONES EN EL PLAN PARCIAL

N. PLANO

I-3

3 DE 5

ESCALA


1 : 1.000


N. EXPEDIENTE

PERI 03/12

FECHA

DIC.- 2012

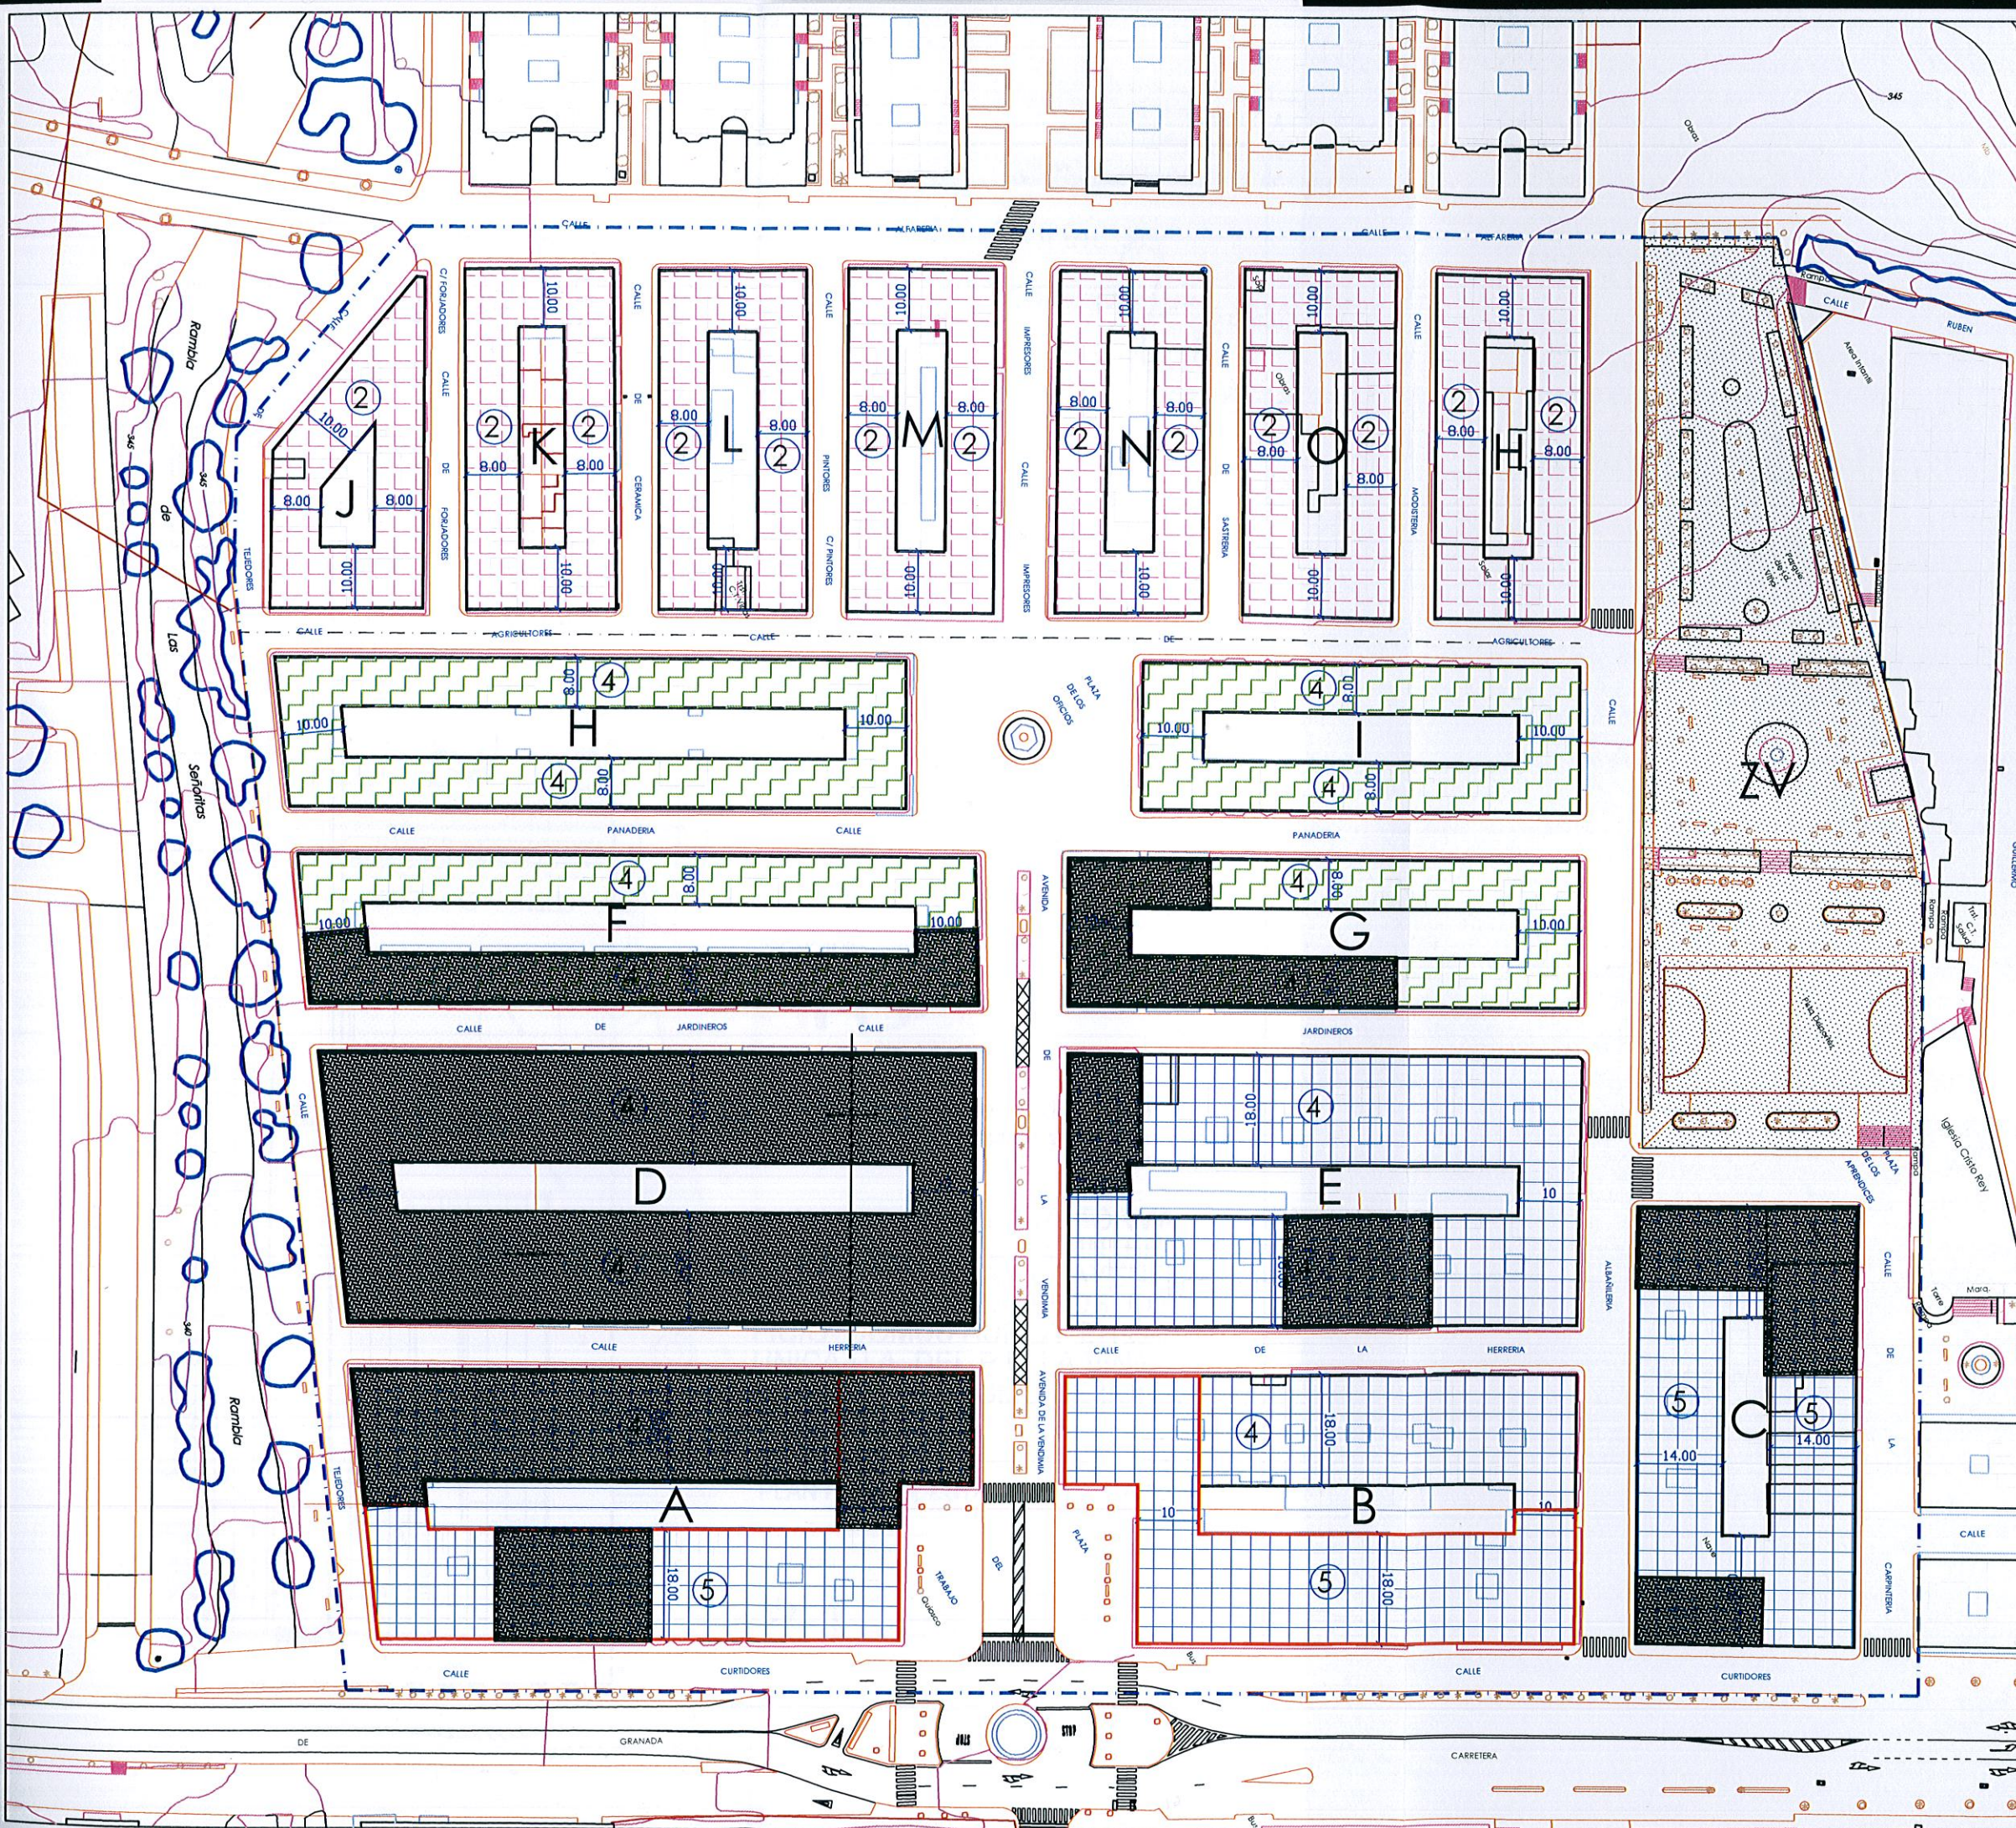

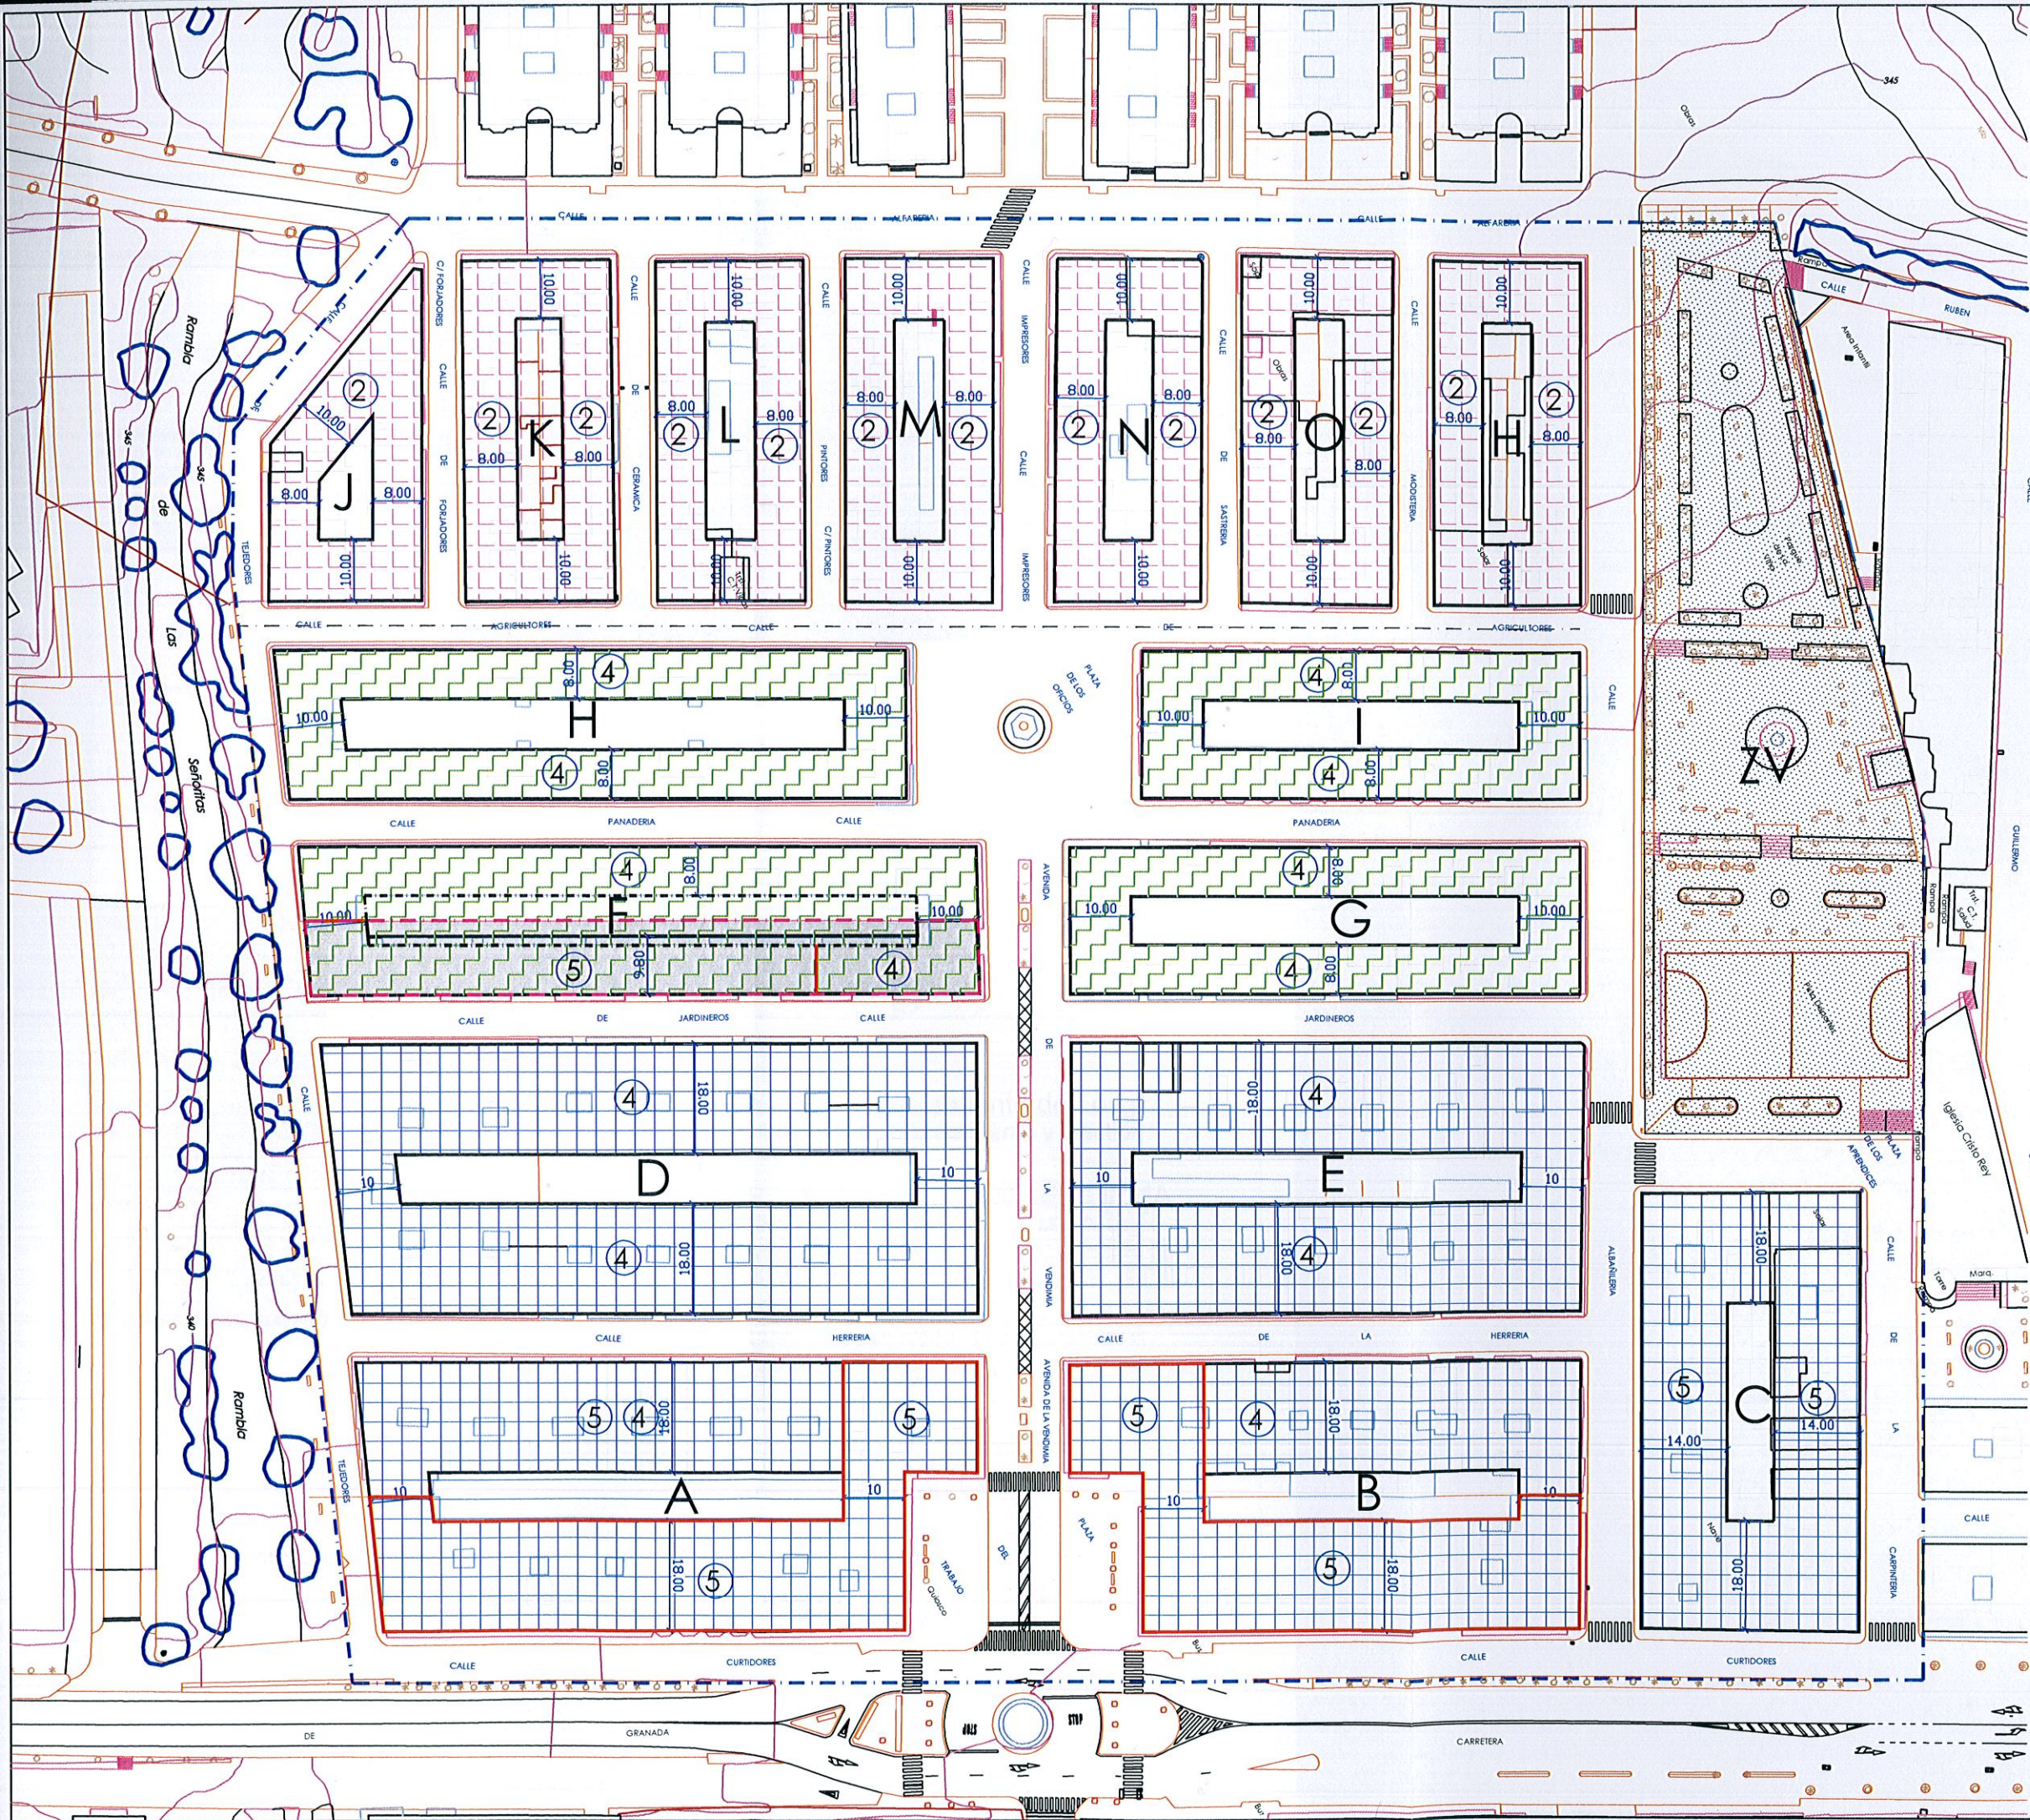

AYUNTAMIENTO DE LORCA
 DILIGENCIA: Aprobado definitivamente
 por el Ayuntamiento Pleno en sesión de
 20 DIC 2012

ZONA SUR
 SUP. = 28.226,25 M2

ZONA INTERMEDIA
 SUP. = 13.668,28 M2

ZONA NORTE
 SUP. = 14.092,50 M2

PARQUE INFANTIL
 SUP. = 6.221,00 M2

NUMERO DE PLANTAS

AMBITO DEL PERI
 CON ALTURA PROPUESTA

4 PLANTAS EXISTENTES + 1 PROPUESTA
 (USO DISTINTO RESIDENCIAL) EN P. BAJA

SUPERFICIE TOTAL POLIGONO = 62.208,00 M2



PROMOTOR
 urb
 ayuntamiento lorca
 Concejalía de Urbanismo

Excmo. Ayuntamiento de Lorca
 Servicio de Planeamiento y Gestión

PLAN ESPECIAL DE REFORMA
 INTERIOR EN LA ZONA INTER-
 MEDIA, MANZANA RECAYENTE
 A LA CALLE JARDINEROS, EDI-
 FICIO "DOMUS AUREA" EN LA
 UNICA U.A. DEL P.P. LA VIÑA,
 (URPI-13) DEL PGMO DE LORCA

PLANO
 PLAN PARCIAL ESTADO MODIFICADO

N. PLANO
P-1 4 DE 5

ESCALA
 1 : 1.000

N. EXPEDIENTE
 PERI 03/12

FECHA
 DIC.- 2012

