


DISTANCIAS DE RECORRIDOS DESDE EL SOLAR DE CALLES SELGAS  
OBJETO DE PERI A LOS PARKING MAS CERCANOS.

- AL PARKING DE COLON 385 metros
- AL PARKING PLAZA 136 metros
- LA PARKING SAN VICENTE 325 metros

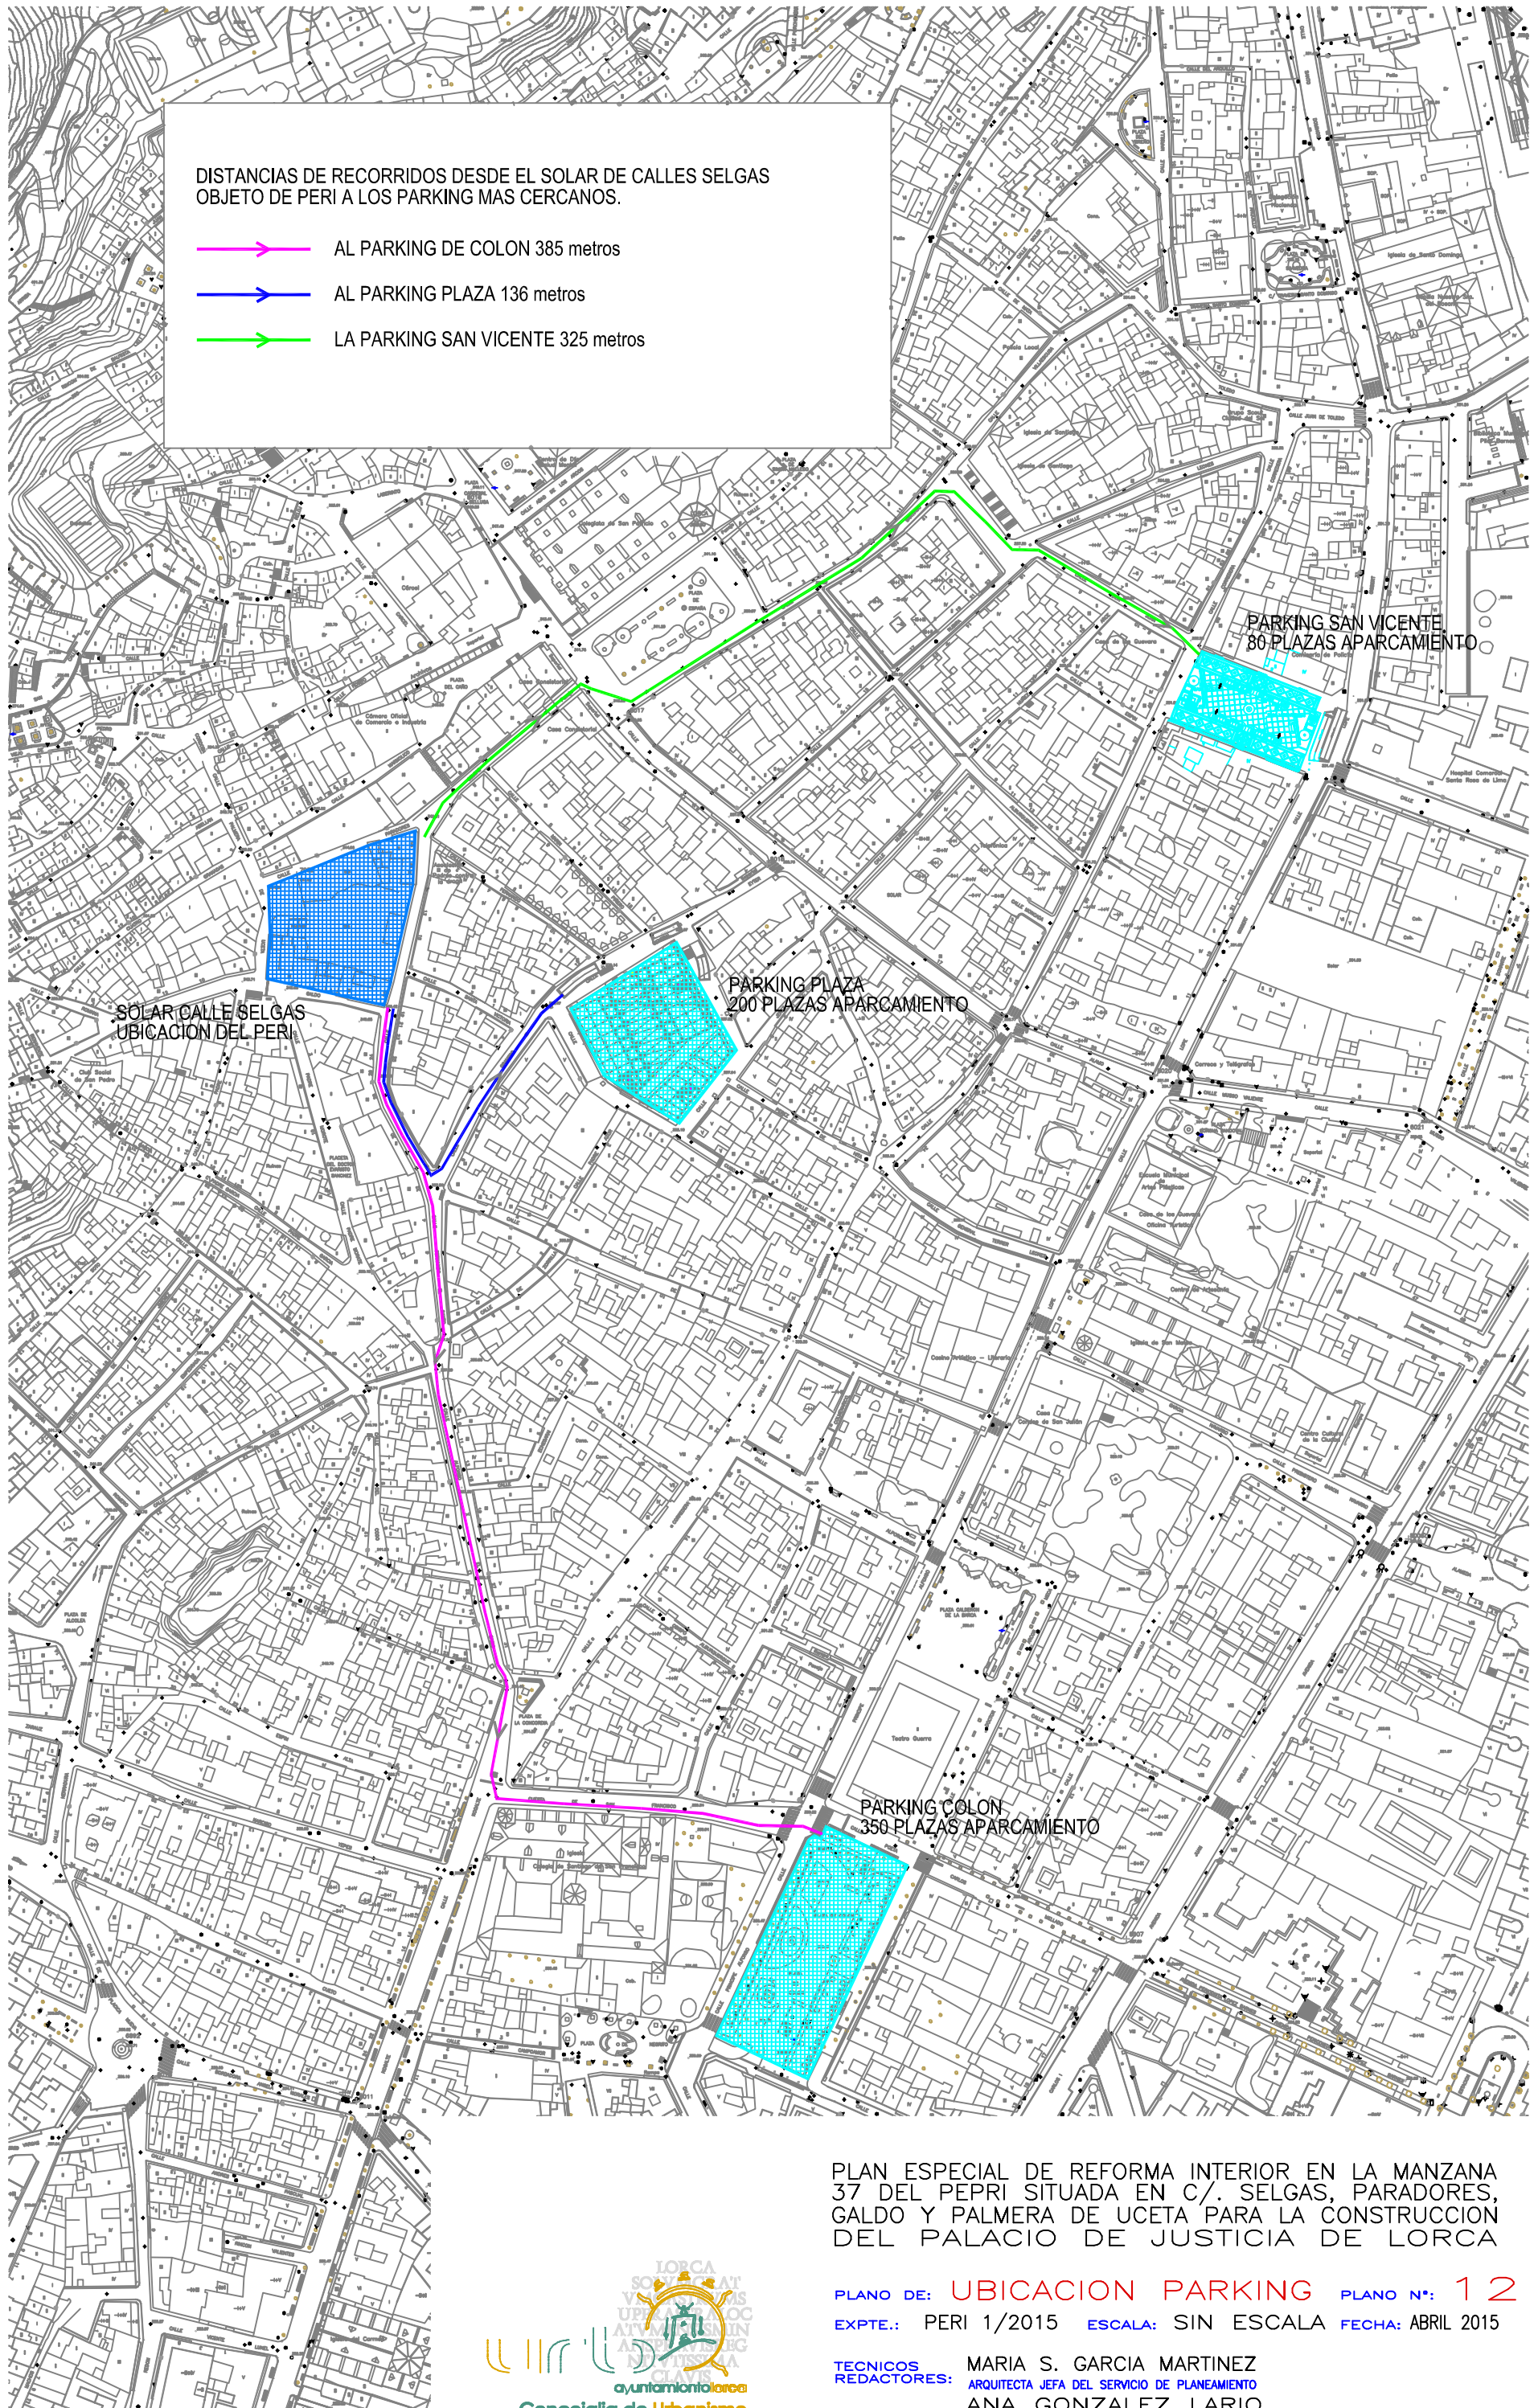

PLAN ESPECIAL DE REFORMA INTERIOR EN LA MANZANA  
37 DEL PEPI SITUADA EN C/. SELGAS, PARADORES,  
GALDO Y PALMERA DE UCETA PARA LA CONSTRUCCION  
DEL PALACIO DE JUSTICIA DE LORCA

PLANO DE: **UBICACION PARKING** PLANO N°: **12**  
EXpte.: PERI 1/2015 ESCALA: SIN ESCALA FECHA: ABRIL 2015

TECNICOS REDACTORES: MARIA S. GARCIA MARTINEZ  
ARQUITECTA JEFA DEL SERVICIO DE PLANEAMIENTO  
ANA GONZALEZ LARIO  
TECNICO DE ADMINISTRACION LOCAL