



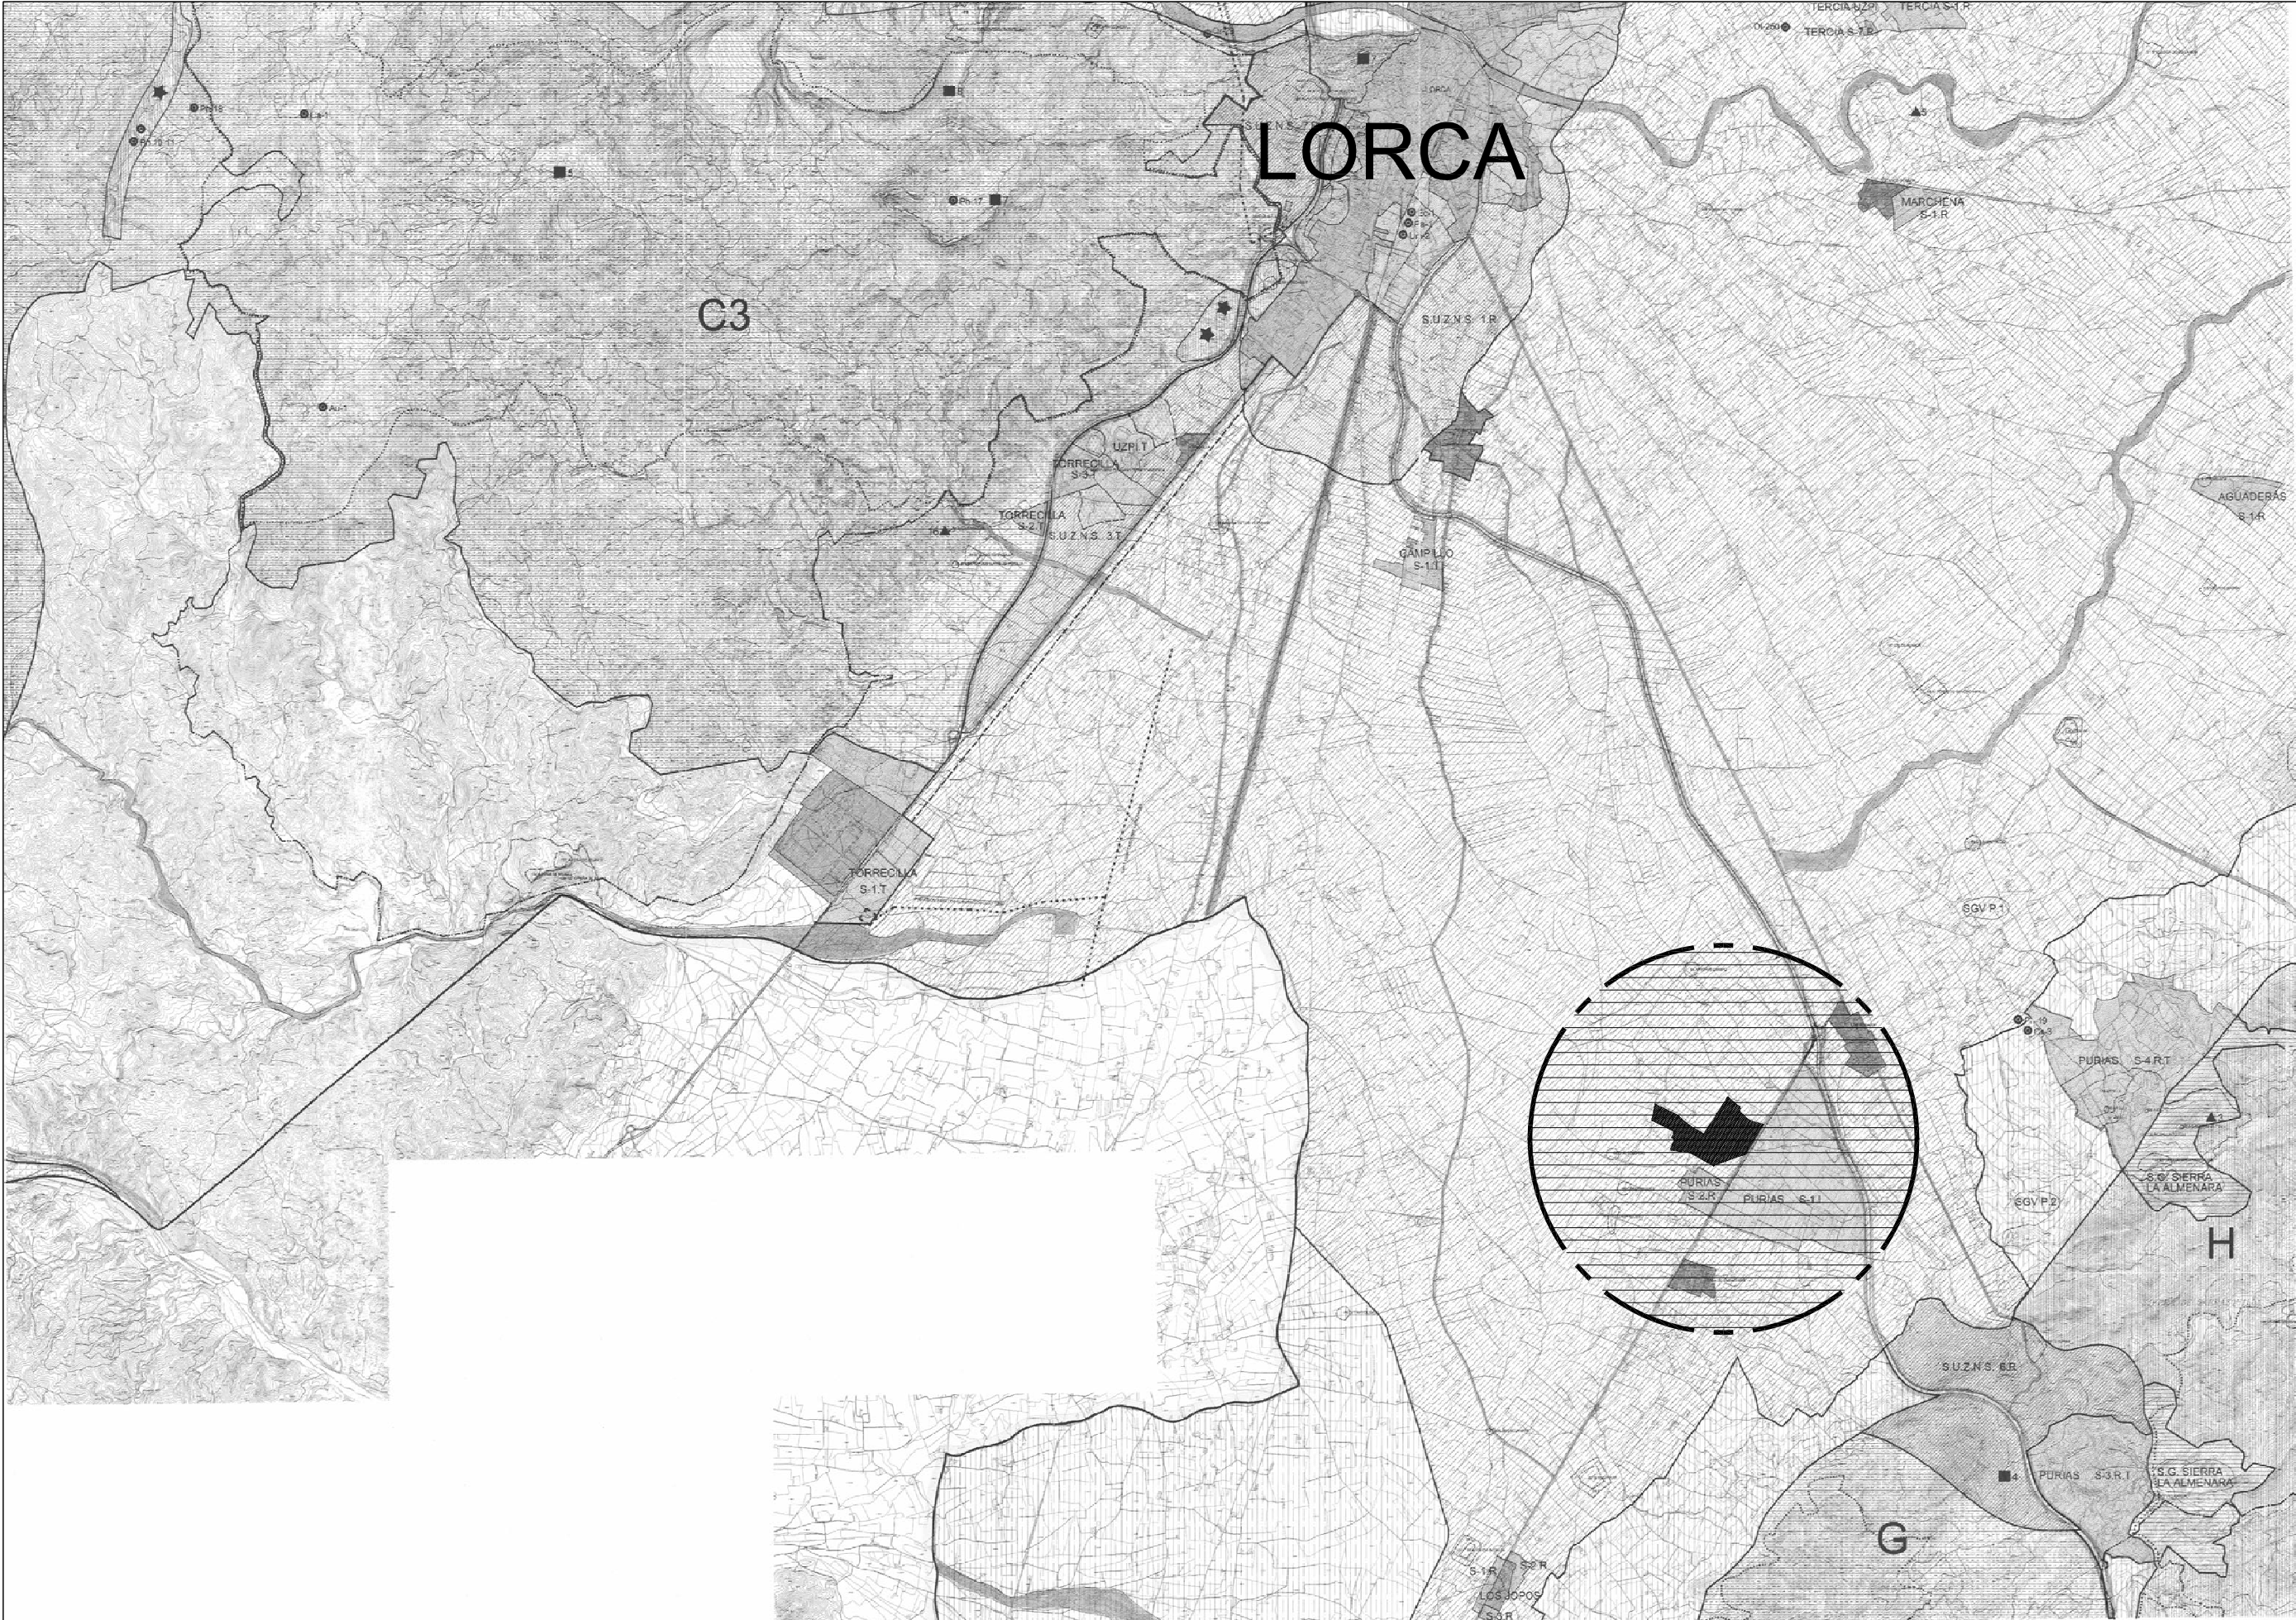

Proyecto		Promotor		No. Plano	
PLAN ESPECIAL DE ADECUACION URBANÍSTICA SUZE-HUERTA " LOS JARDINES DE ALMENARA"		COMPLEJOS COSTA MEDITERRANEO S.L.		I-1	
Emplazamiento		Fecha		Equipo Redactor	
CARRETERA DE PULPÍ. LORCA		VI - 2.005		LLACER-ORTUÑO ARQUITECTOS S.L.	
Referencia		01 / 05		Fdo. J. TOMÁS ORTUÑO	
Plano		Escala		S.E.	


SITUACIÓN

ips
Iniciativa y Proyecto de Suelo S.L.

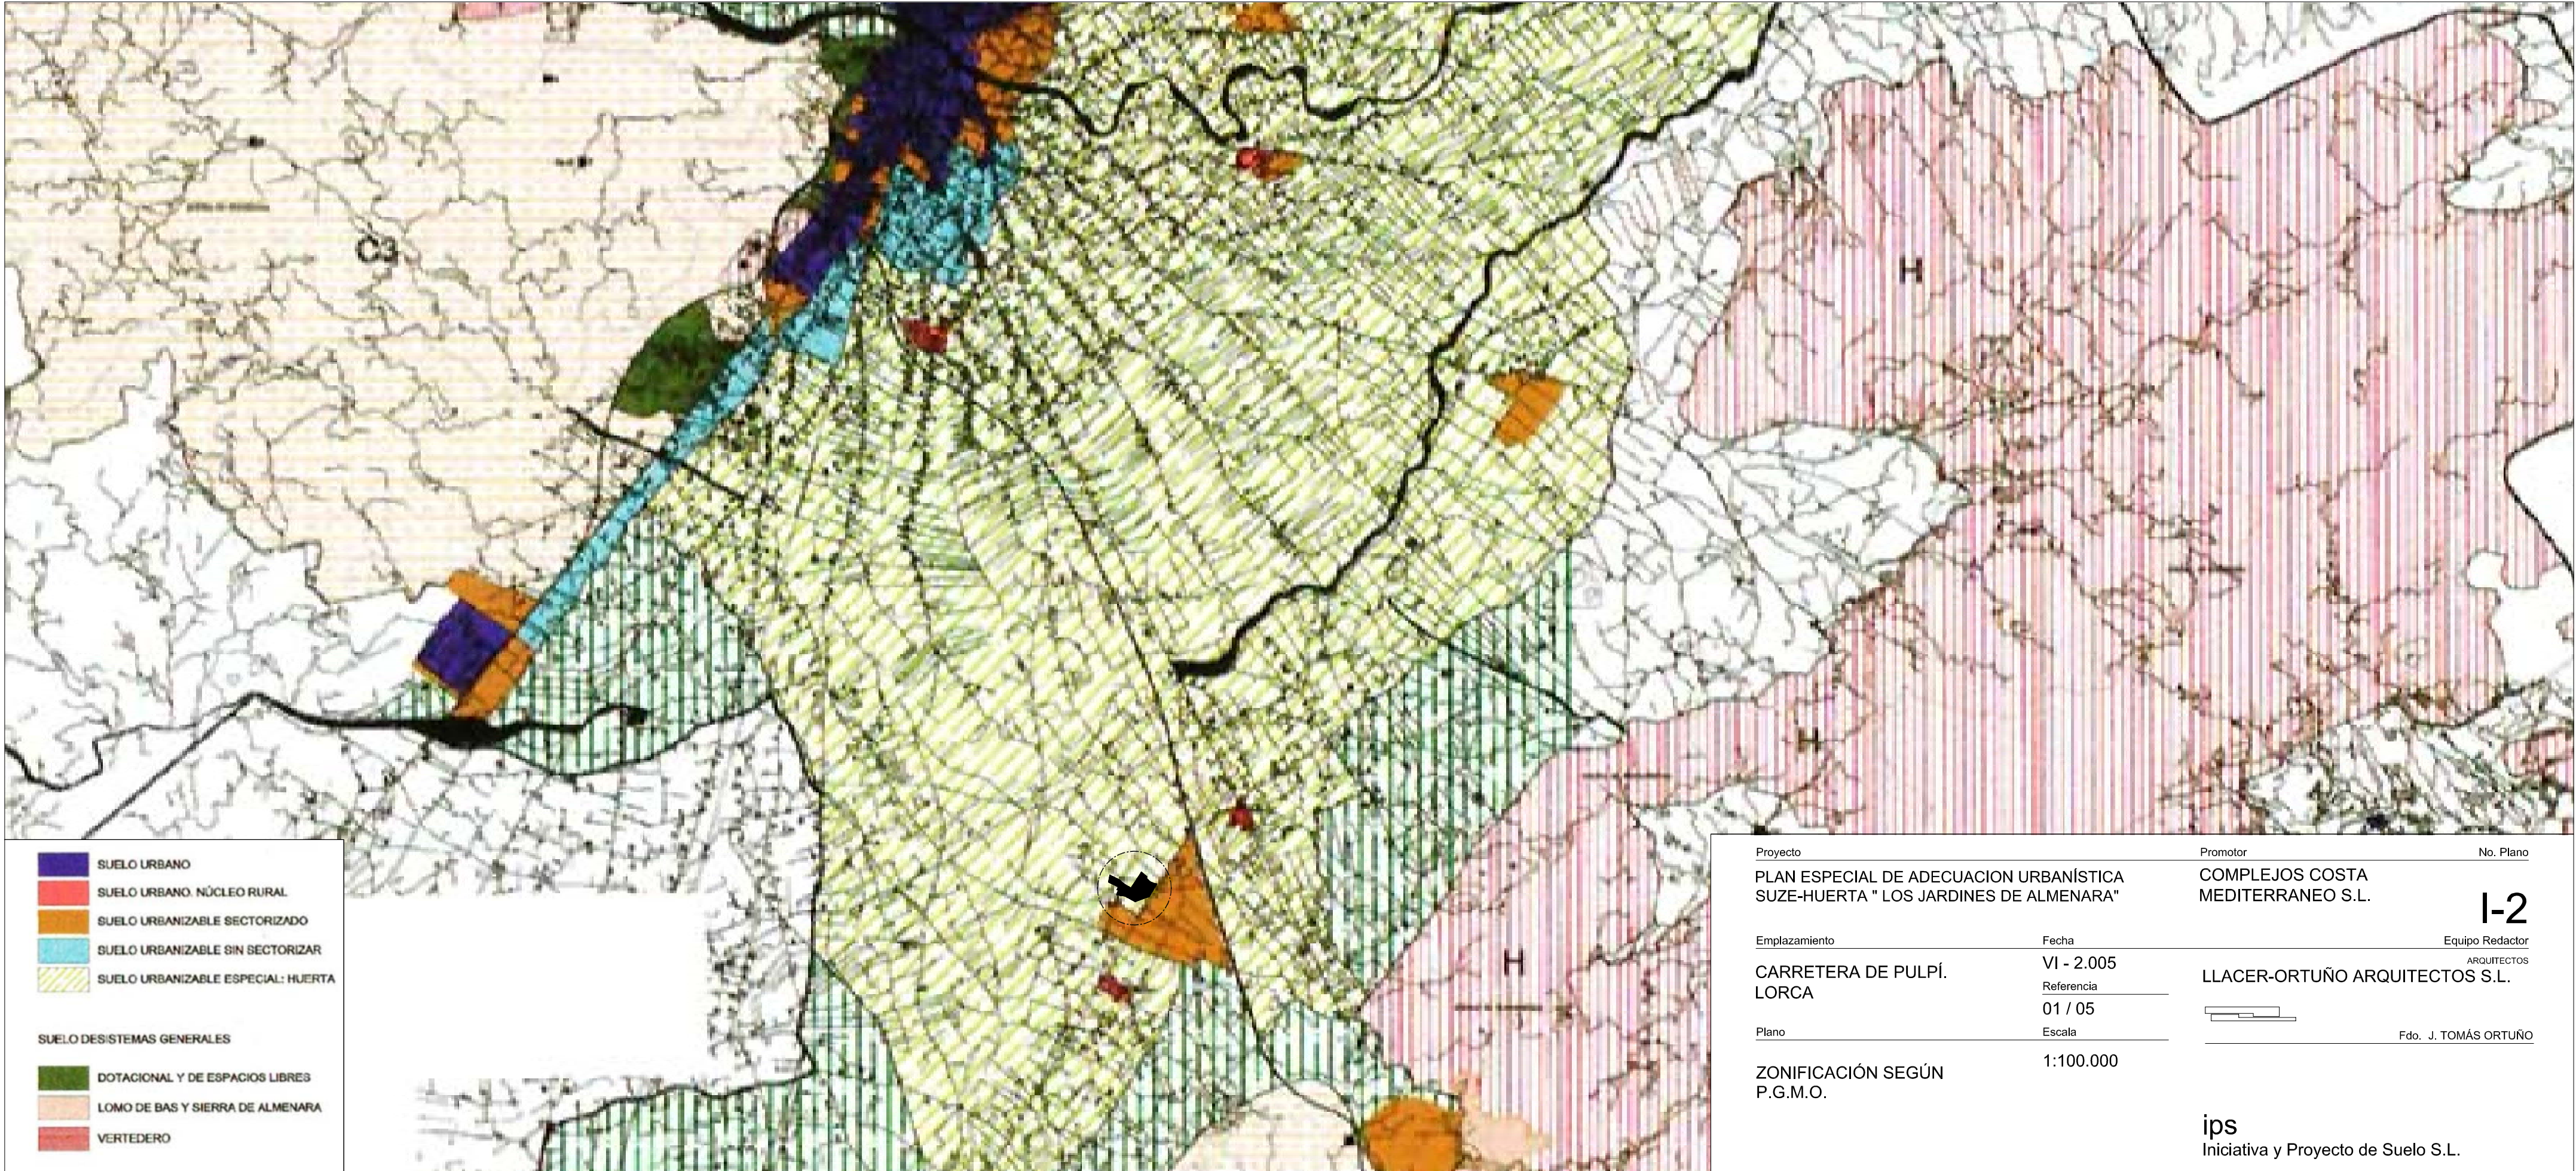


Proyecto	Promotor	No. Plano
PLAN ESPECIAL DE ADECUACION URBANÍSTICA SUZE-HUERTA " LOS JARDINES DE ALMENARA "	COMPLEJOS COSTA MEDITERRANEO S.L.	I-2
Emplazamiento	Fecha	Equipo Redactor
CARRETERA DE PULPÍ. LORCA	VI - 2.005	ARQUITECTOS
	Referencia	
	01 / 05	
Plano	Escala	Fdo. J. TOMÁS ORTUÑO
ZONIFICACIÓN SEGÚN P.G.M.O.	1:100.000	


ips
Iniciativa y Proyecto de Suelo S.L.

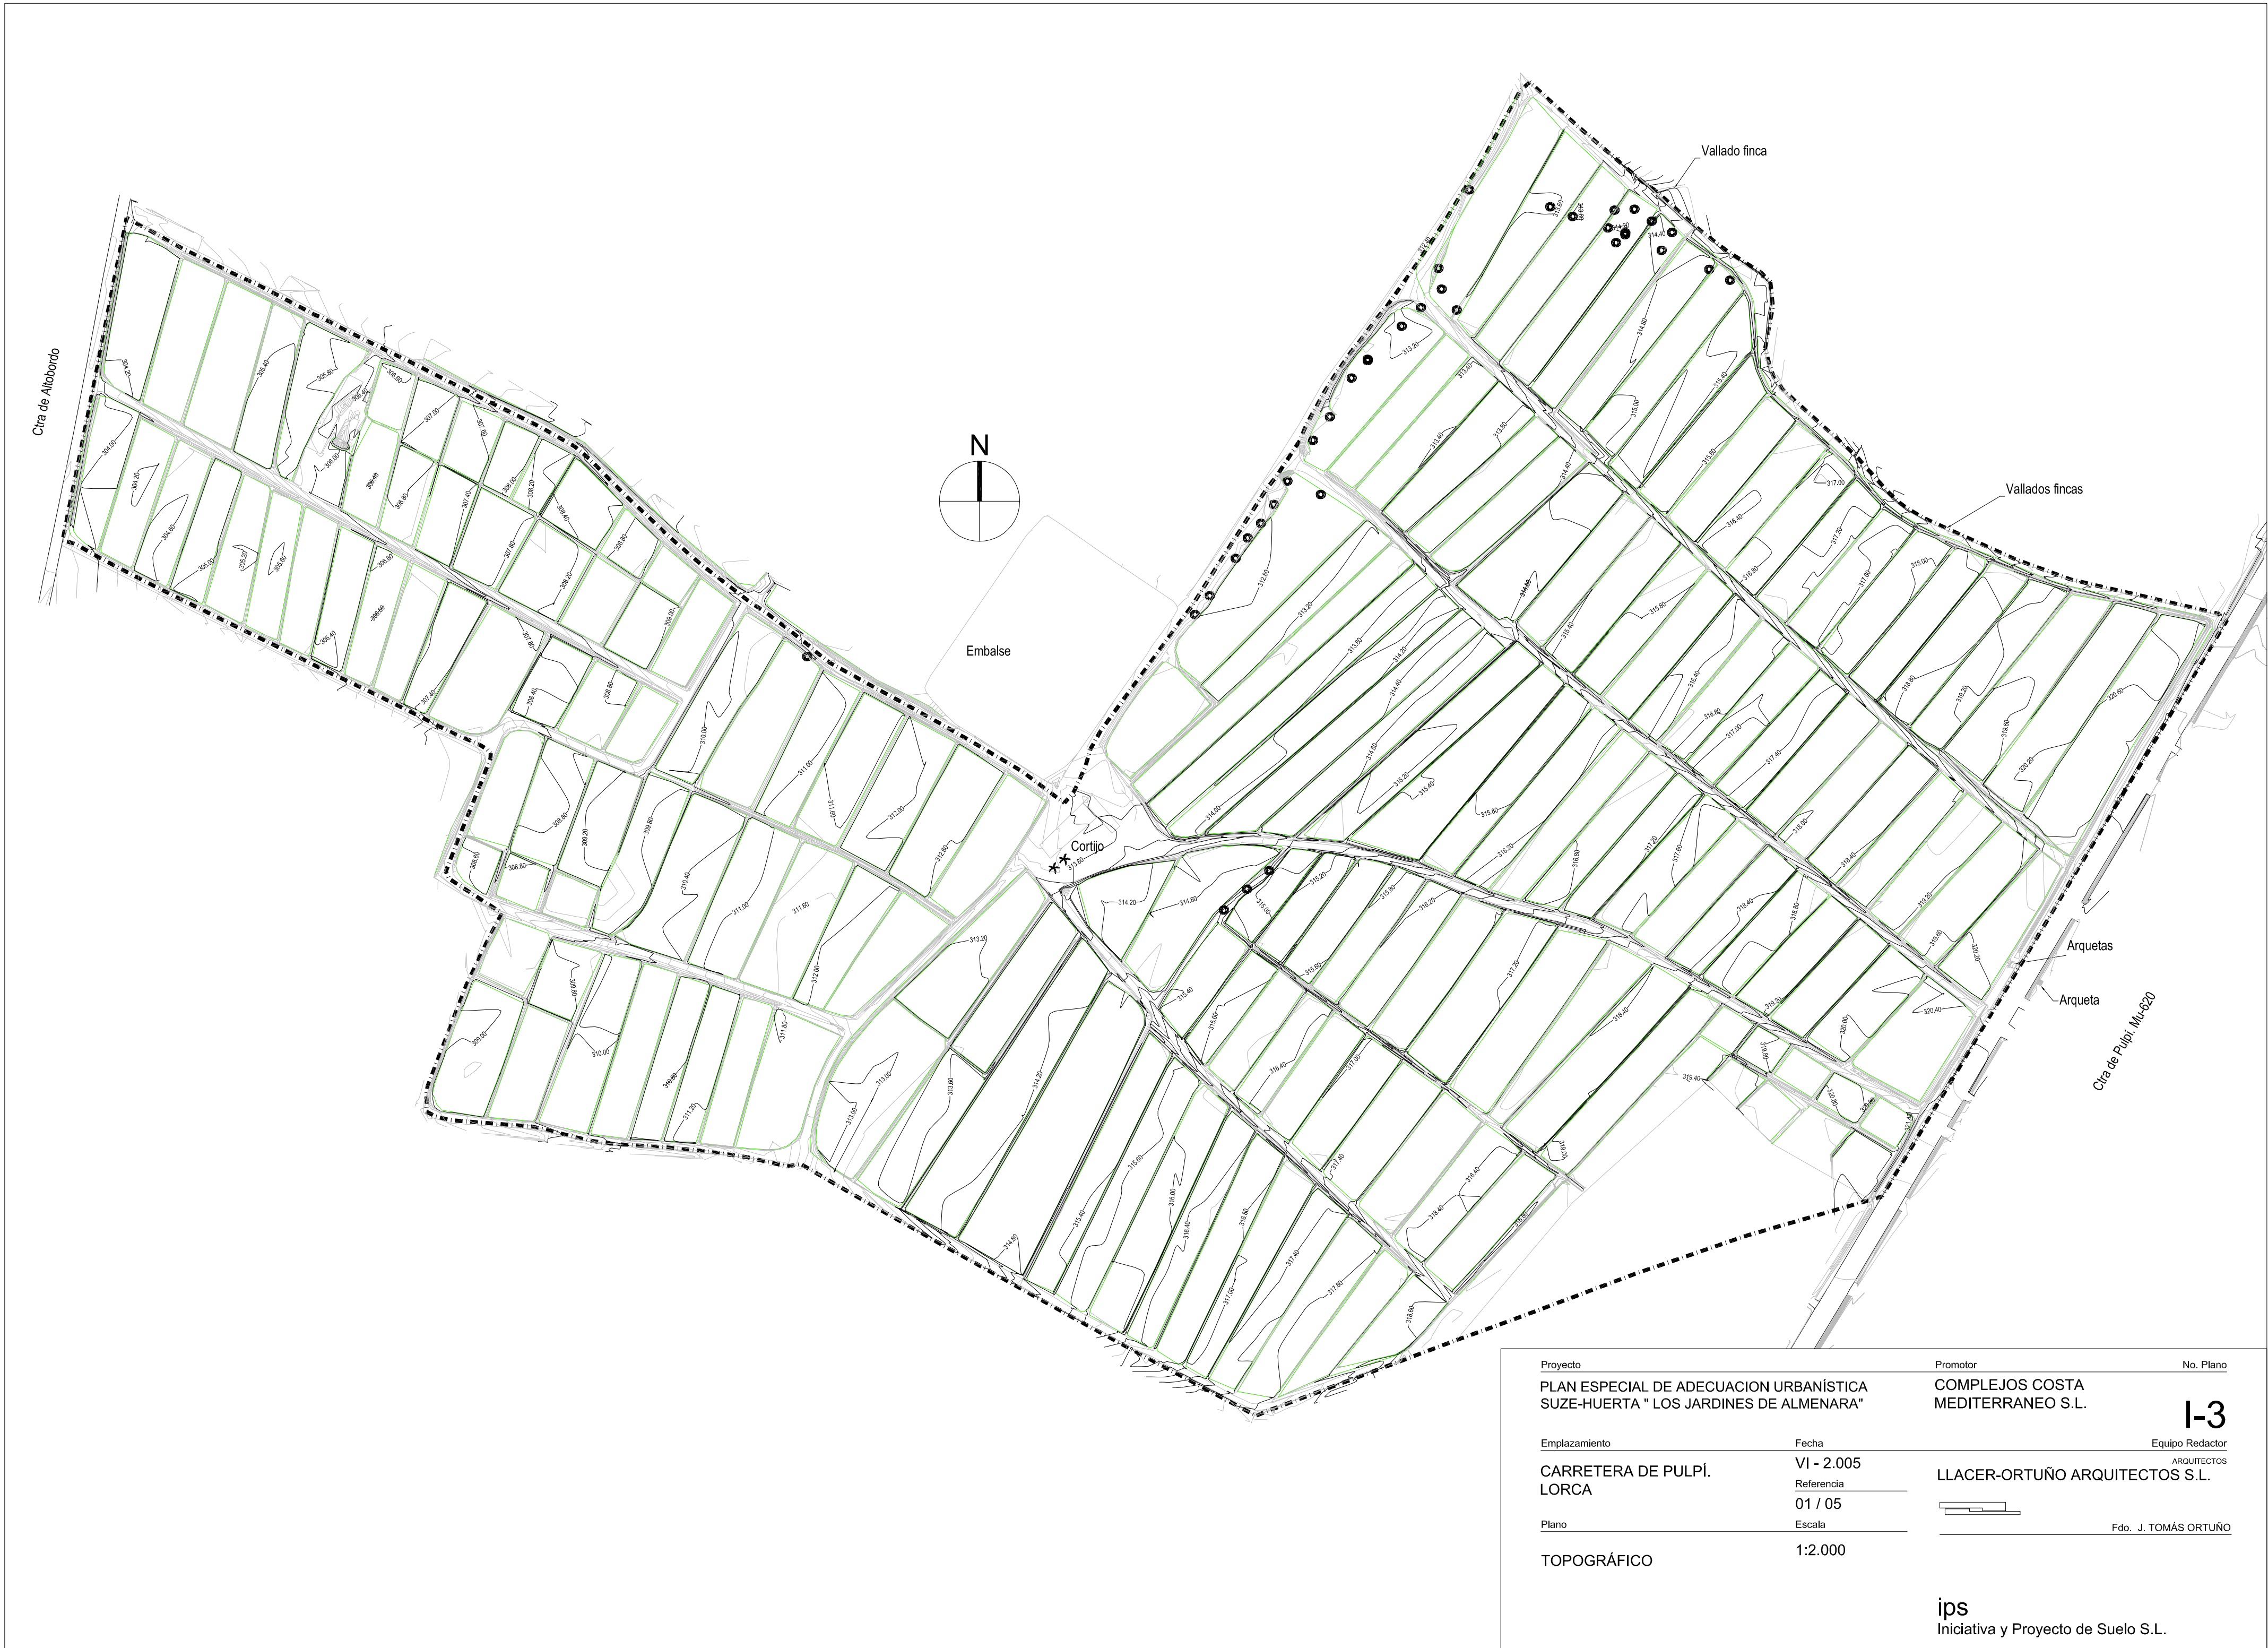

Proyecto		Promotor	No. Plano
PLAN ESPECIAL DE ADECUACION URBANÍSTICA SUZE-HUERTA " LOS JARDINES DE ALMENARA"		COMPLEJOS COSTA MEDITERRANEO S.L.	I-3
Emplazamiento	Fecha	Equipo Redactor	
CARRETERA DE PULPÍ. LORCA	VI - 2.005	LLACER-ORTUÑO ARQUITECTOS S.L.	
	Referencia		
	01 / 05		
Plano	Escala	Fdo. J. TOMÁS ORTUÑO	
TOPOGRÁFICO	1:2.000		
ips			
Iniciativa y Proyecto de Suelo S.L.			

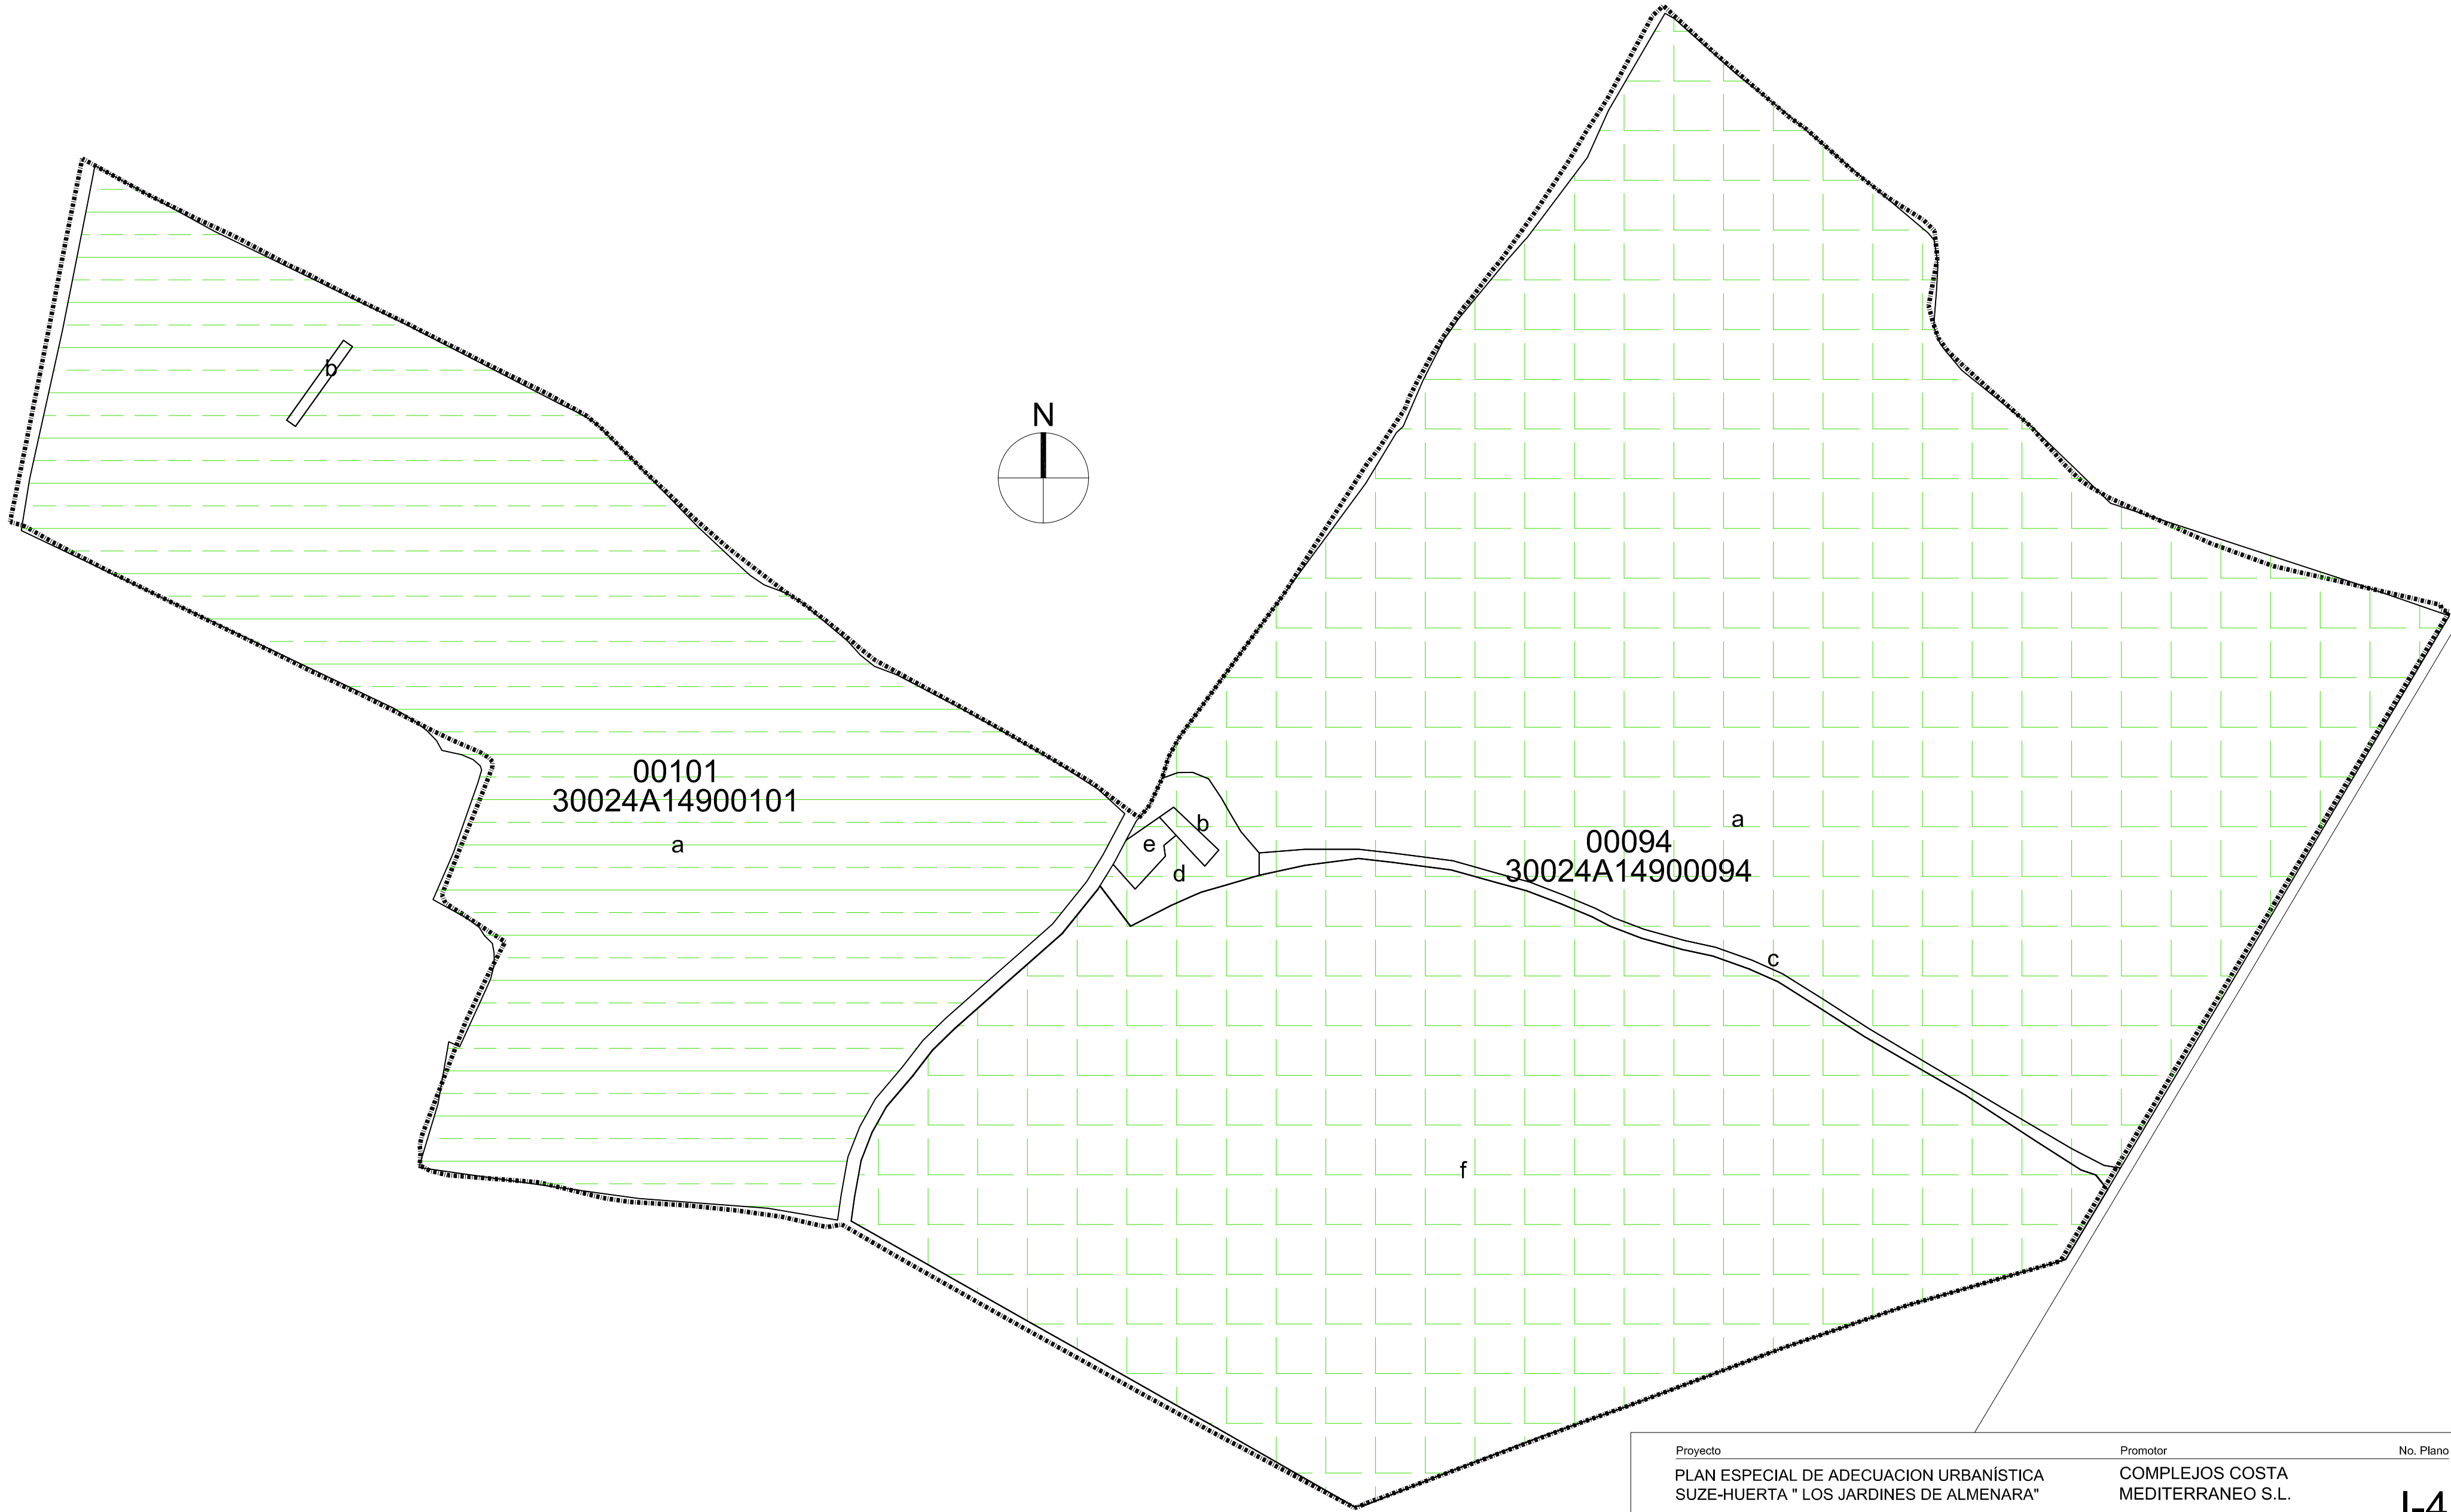



Proyecto		Promotor	No. Plano
PLAN ESPECIAL DE ADECUACION URBANÍSTICA SUZE-HUERTA " LOS JARDINES DE ALMENARA"		COMPLEJOS COSTA MEDITERRANEO S.L.	I-4
Emplazamiento	Fecha	Equipo Redactor	
CARRETERA DE PULPÍ. LORCA	VI - 2.005	LLACER-ORTUÑO ARQUITECTOS S.L.	
	Referencia	ARQUITECTOS	
	01 / 05		
Plano	Escala	Fdo. J. TOMÁS ORTUÑO	
ESTRUCTURA DE LA PROPIEDAD (CATASTRAL)	1:2.000		
ips Iniciativa y Proyecto de Suelo S.L.			

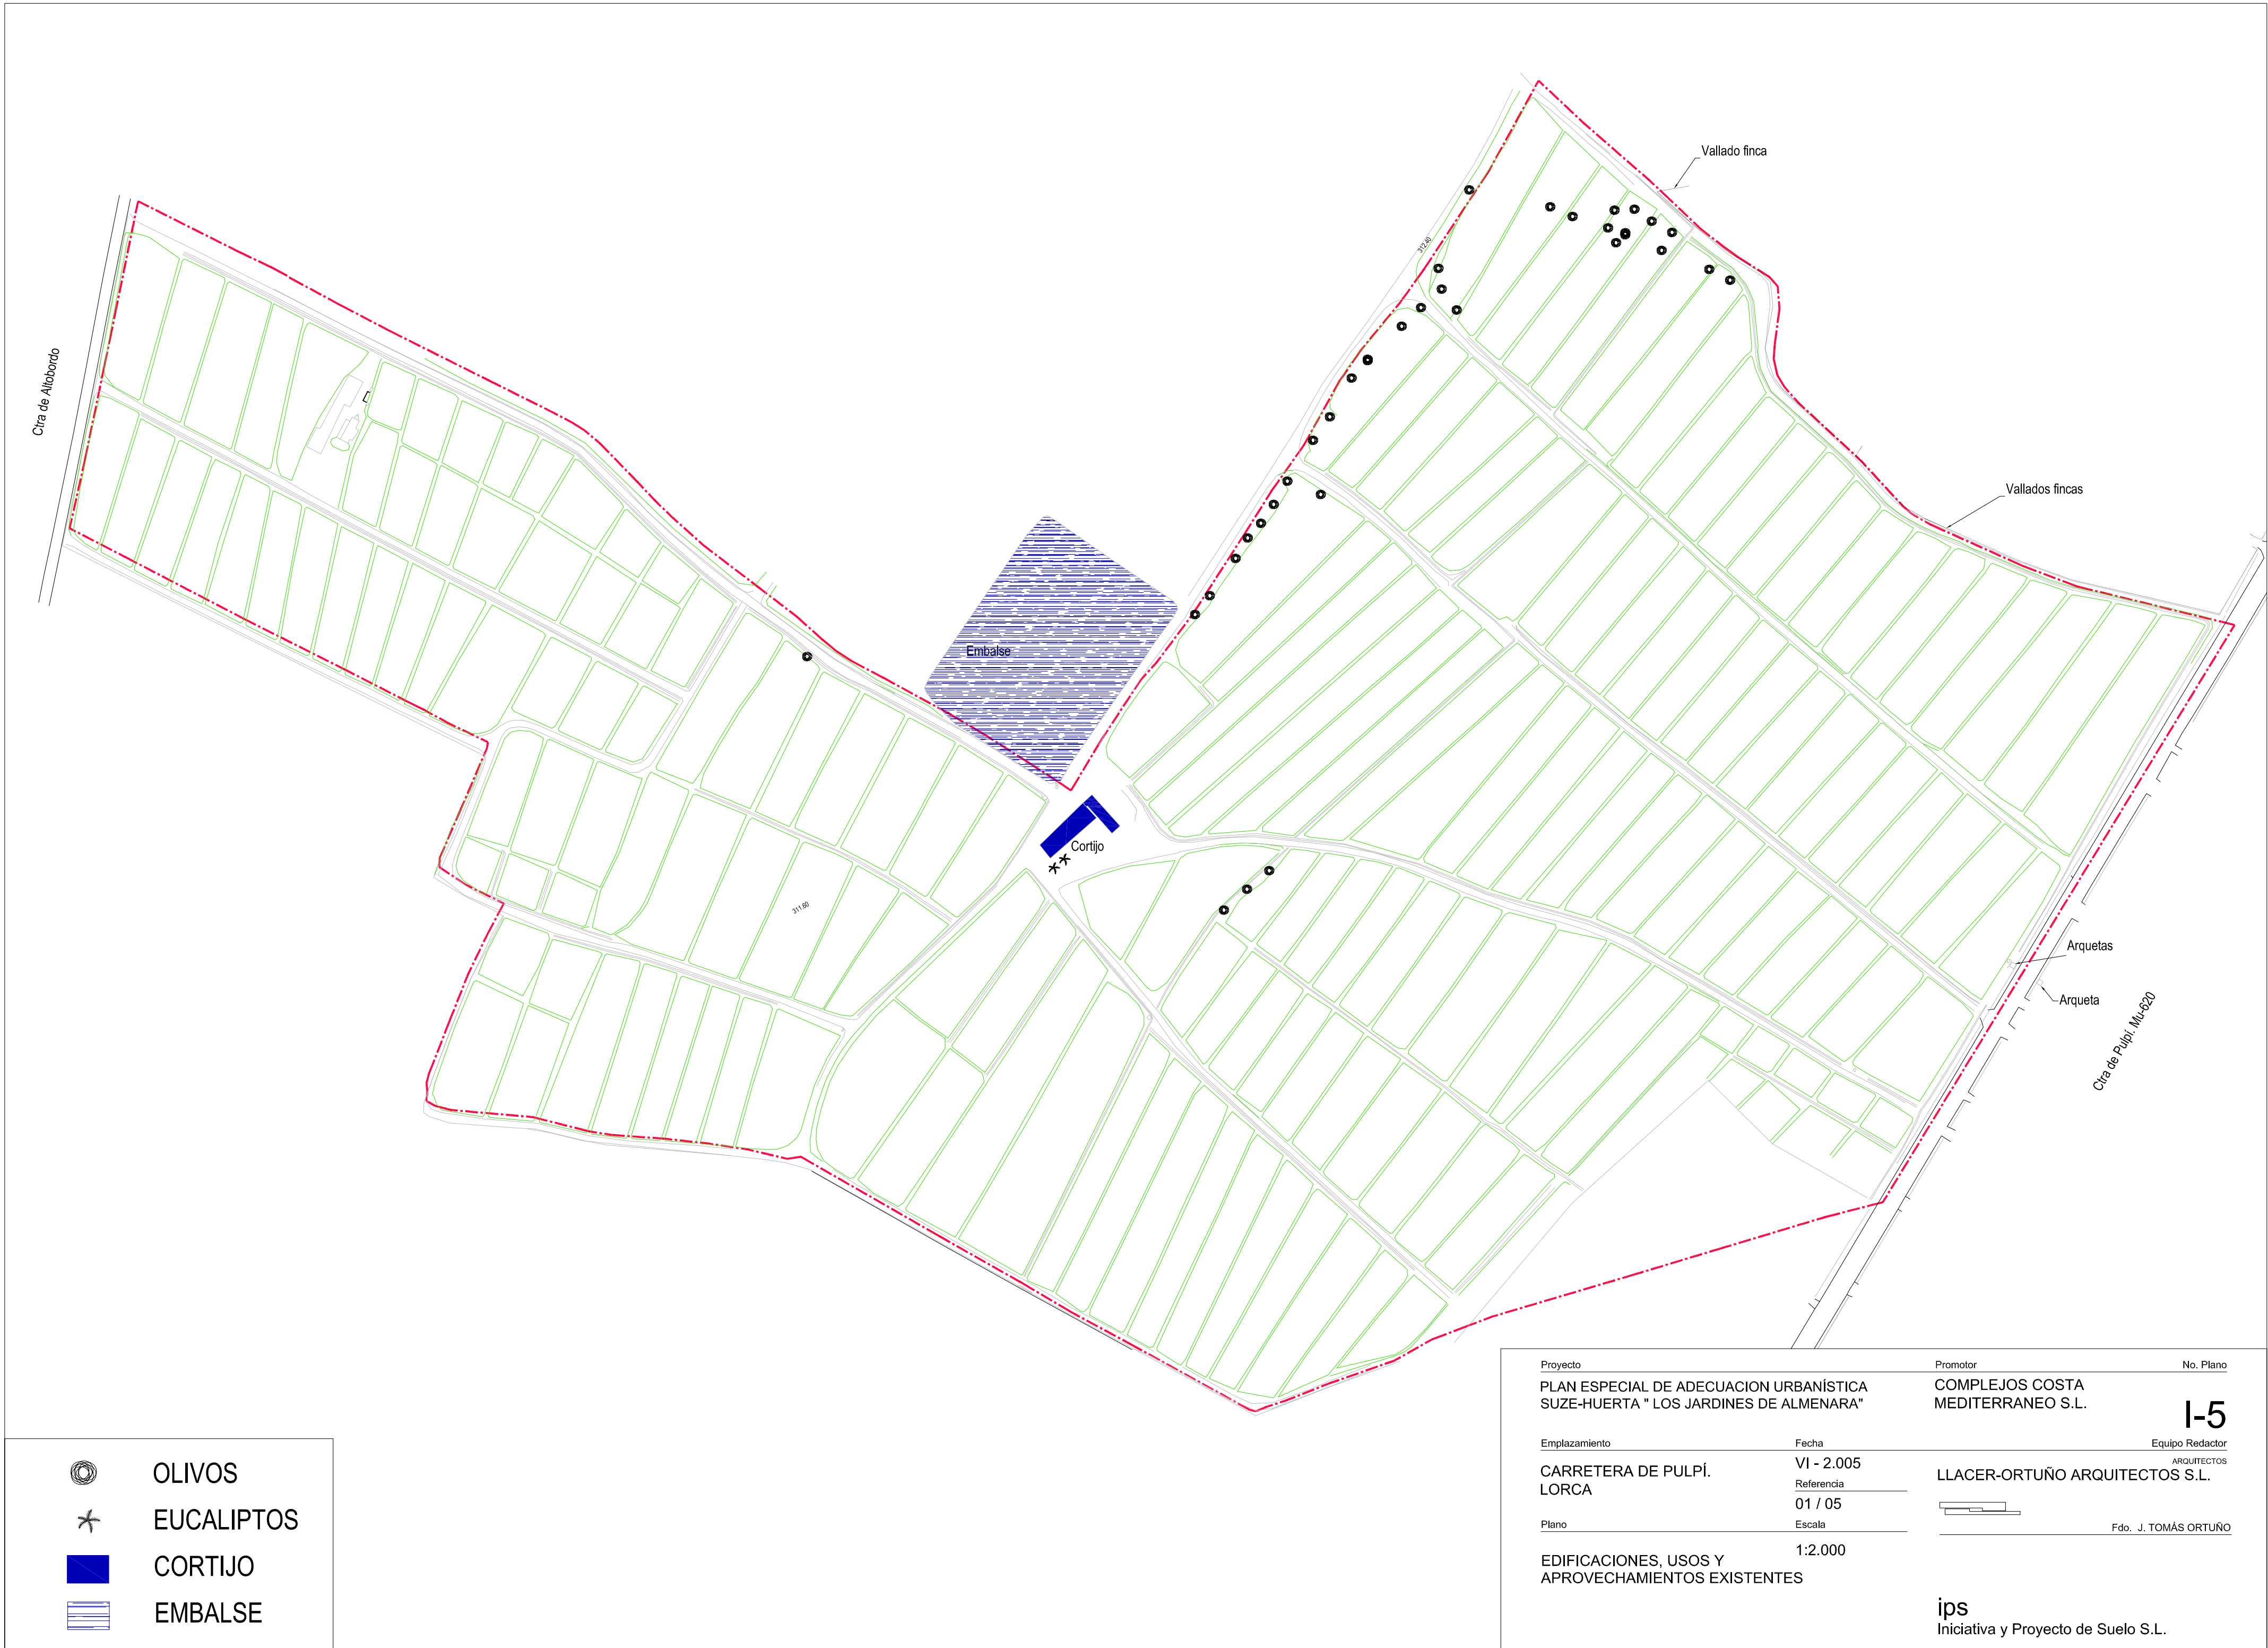

- OLIVOS
- EUCALIPTOS
- CORTIJO
- EMBALSE

Proyecto		Promotor	No. Plano
PLAN ESPECIAL DE ADECUACION URBANÍSTICA SUZE-HUERTA " LOS JARDINES DE ALMENARA"		COMPLEJOS COSTA MEDITERRANEO S.L.	I-5
Emplazamiento	Fecha	Equipo Redactor	
CARRETERA DE PULPI, LORCA	VI - 2.005	LLACER-ORTUÑO ARQUITECTOS S.L.	
	Referencia	ARQUITECTOS	
	01 / 05	Fdo. J. TOMÁS ORTUÑO	
Plano	Escala		
EDIFICACIONES, USOS Y APROVECHAMIENTOS EXISTENTES	1:2.000		
		ips	
		Iniciativa y Proyecto de Suelo S.L.	

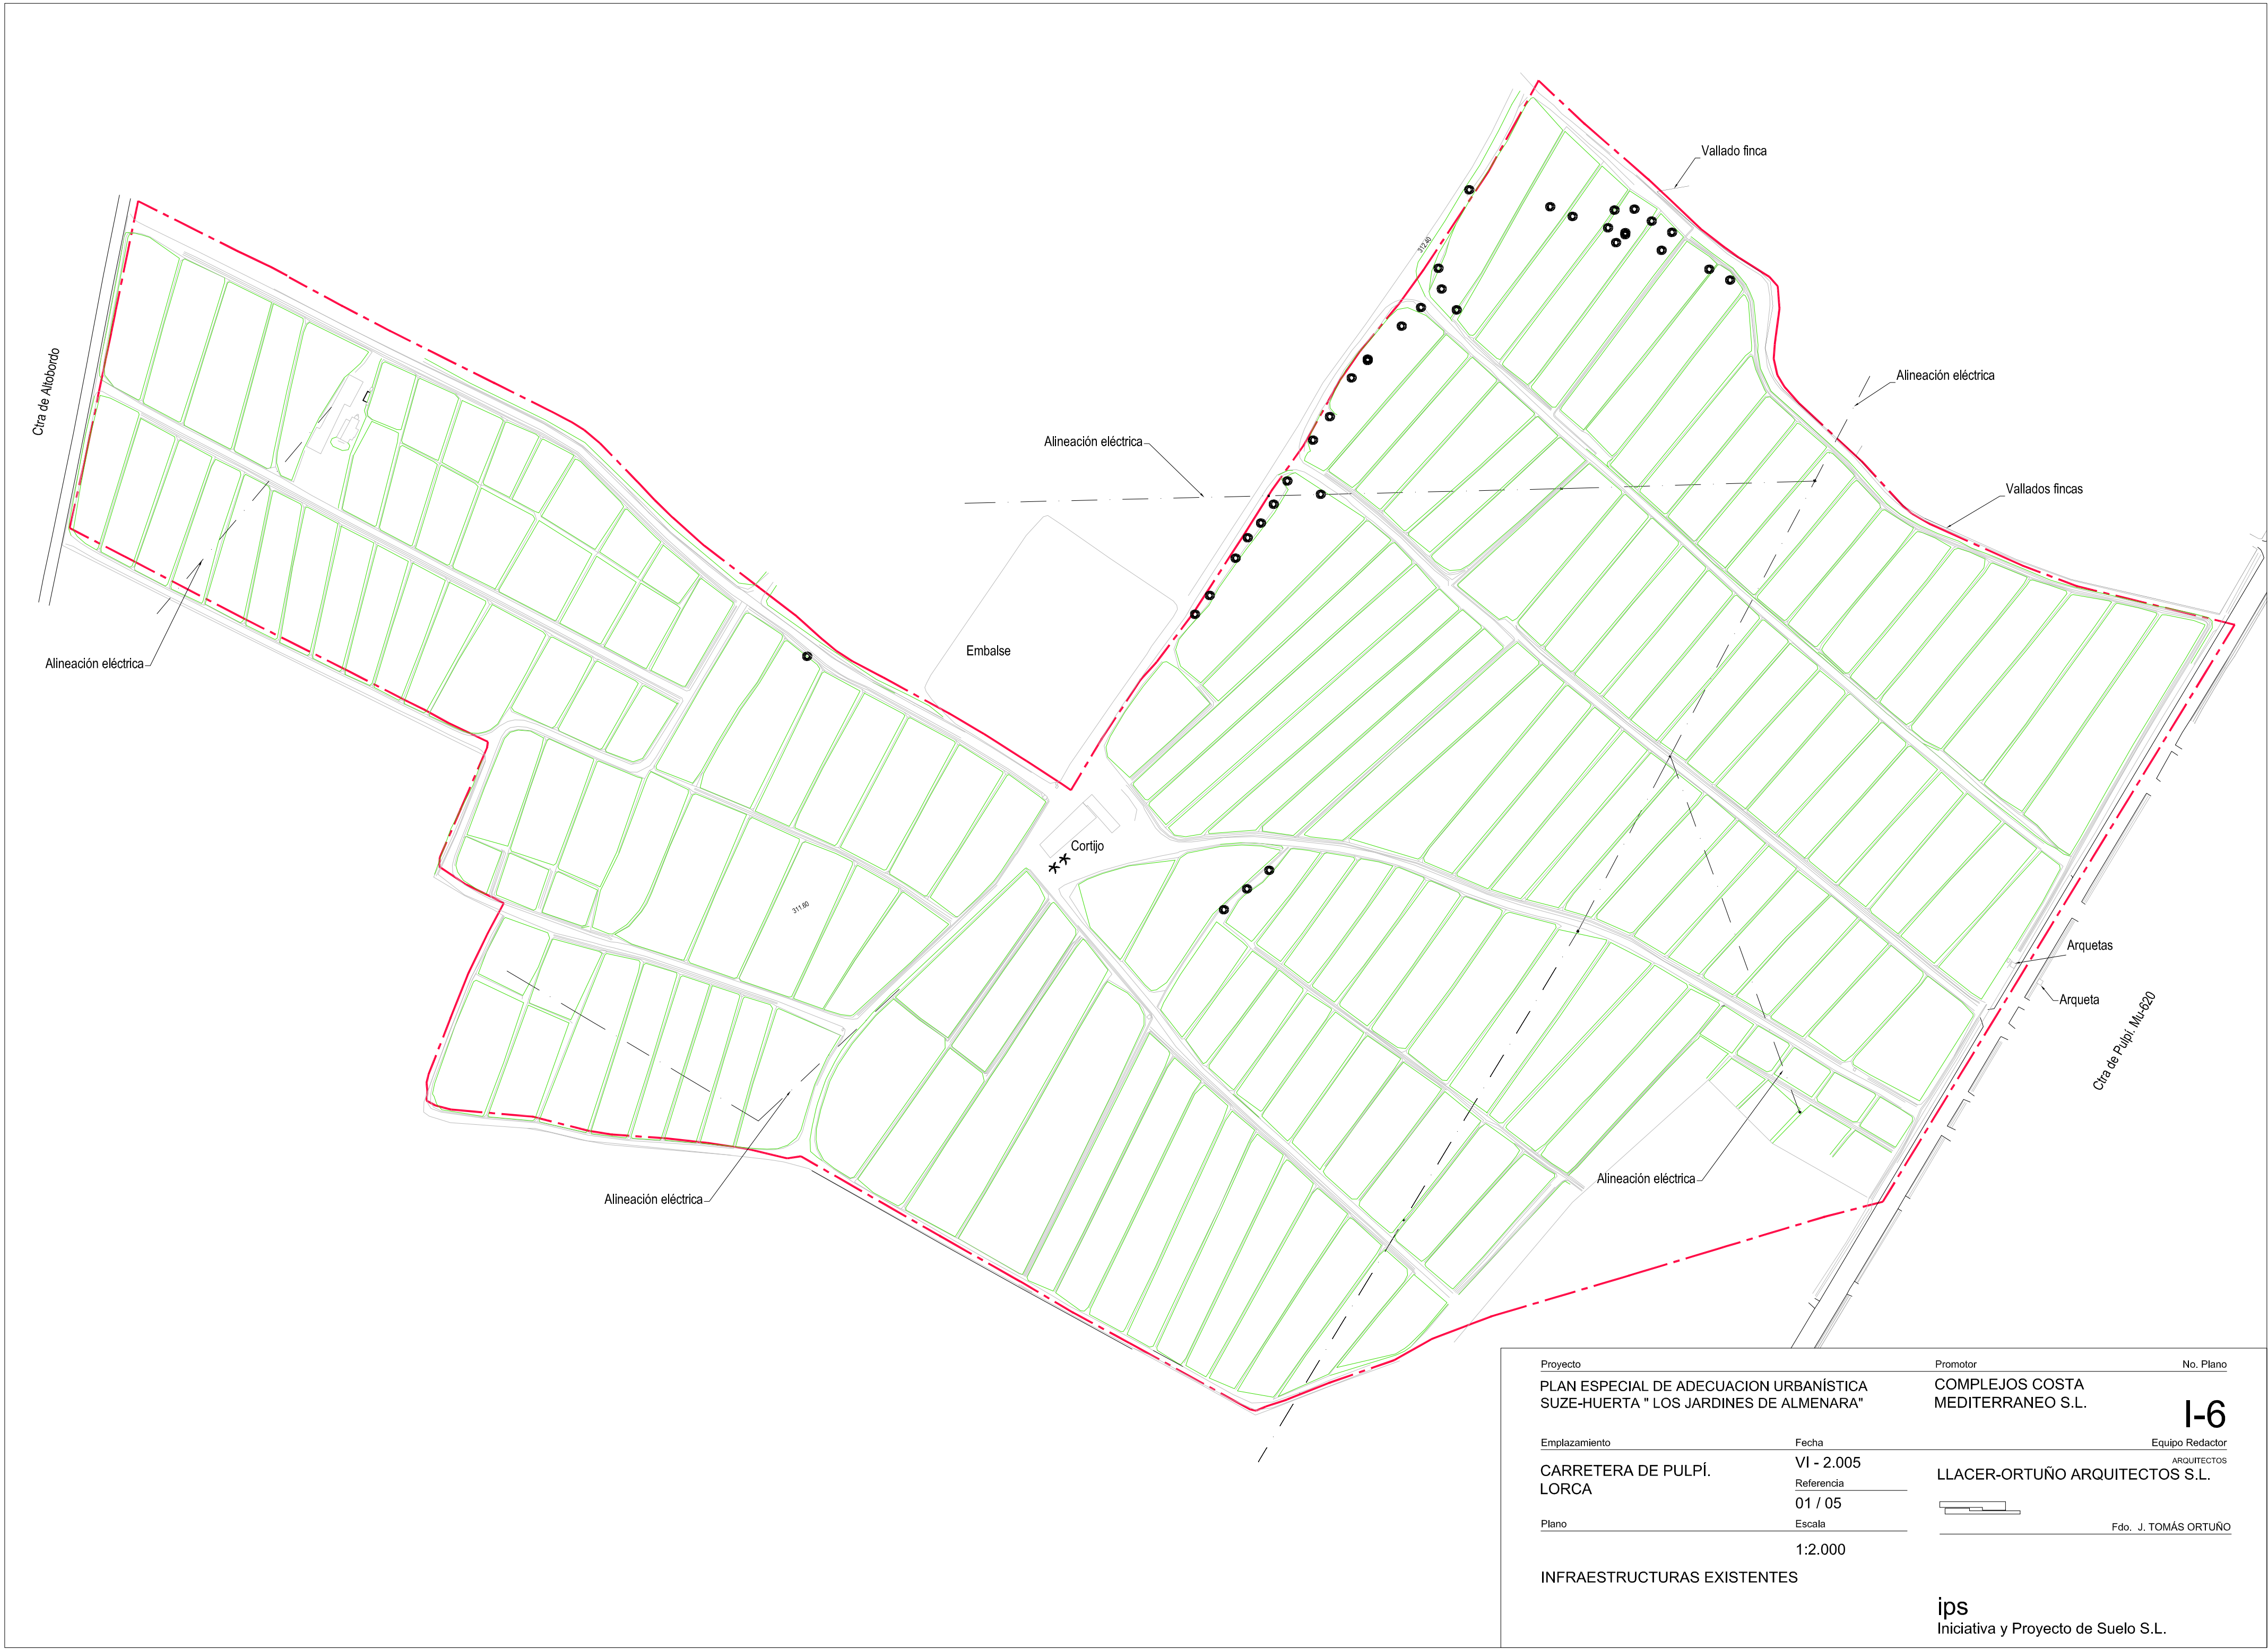

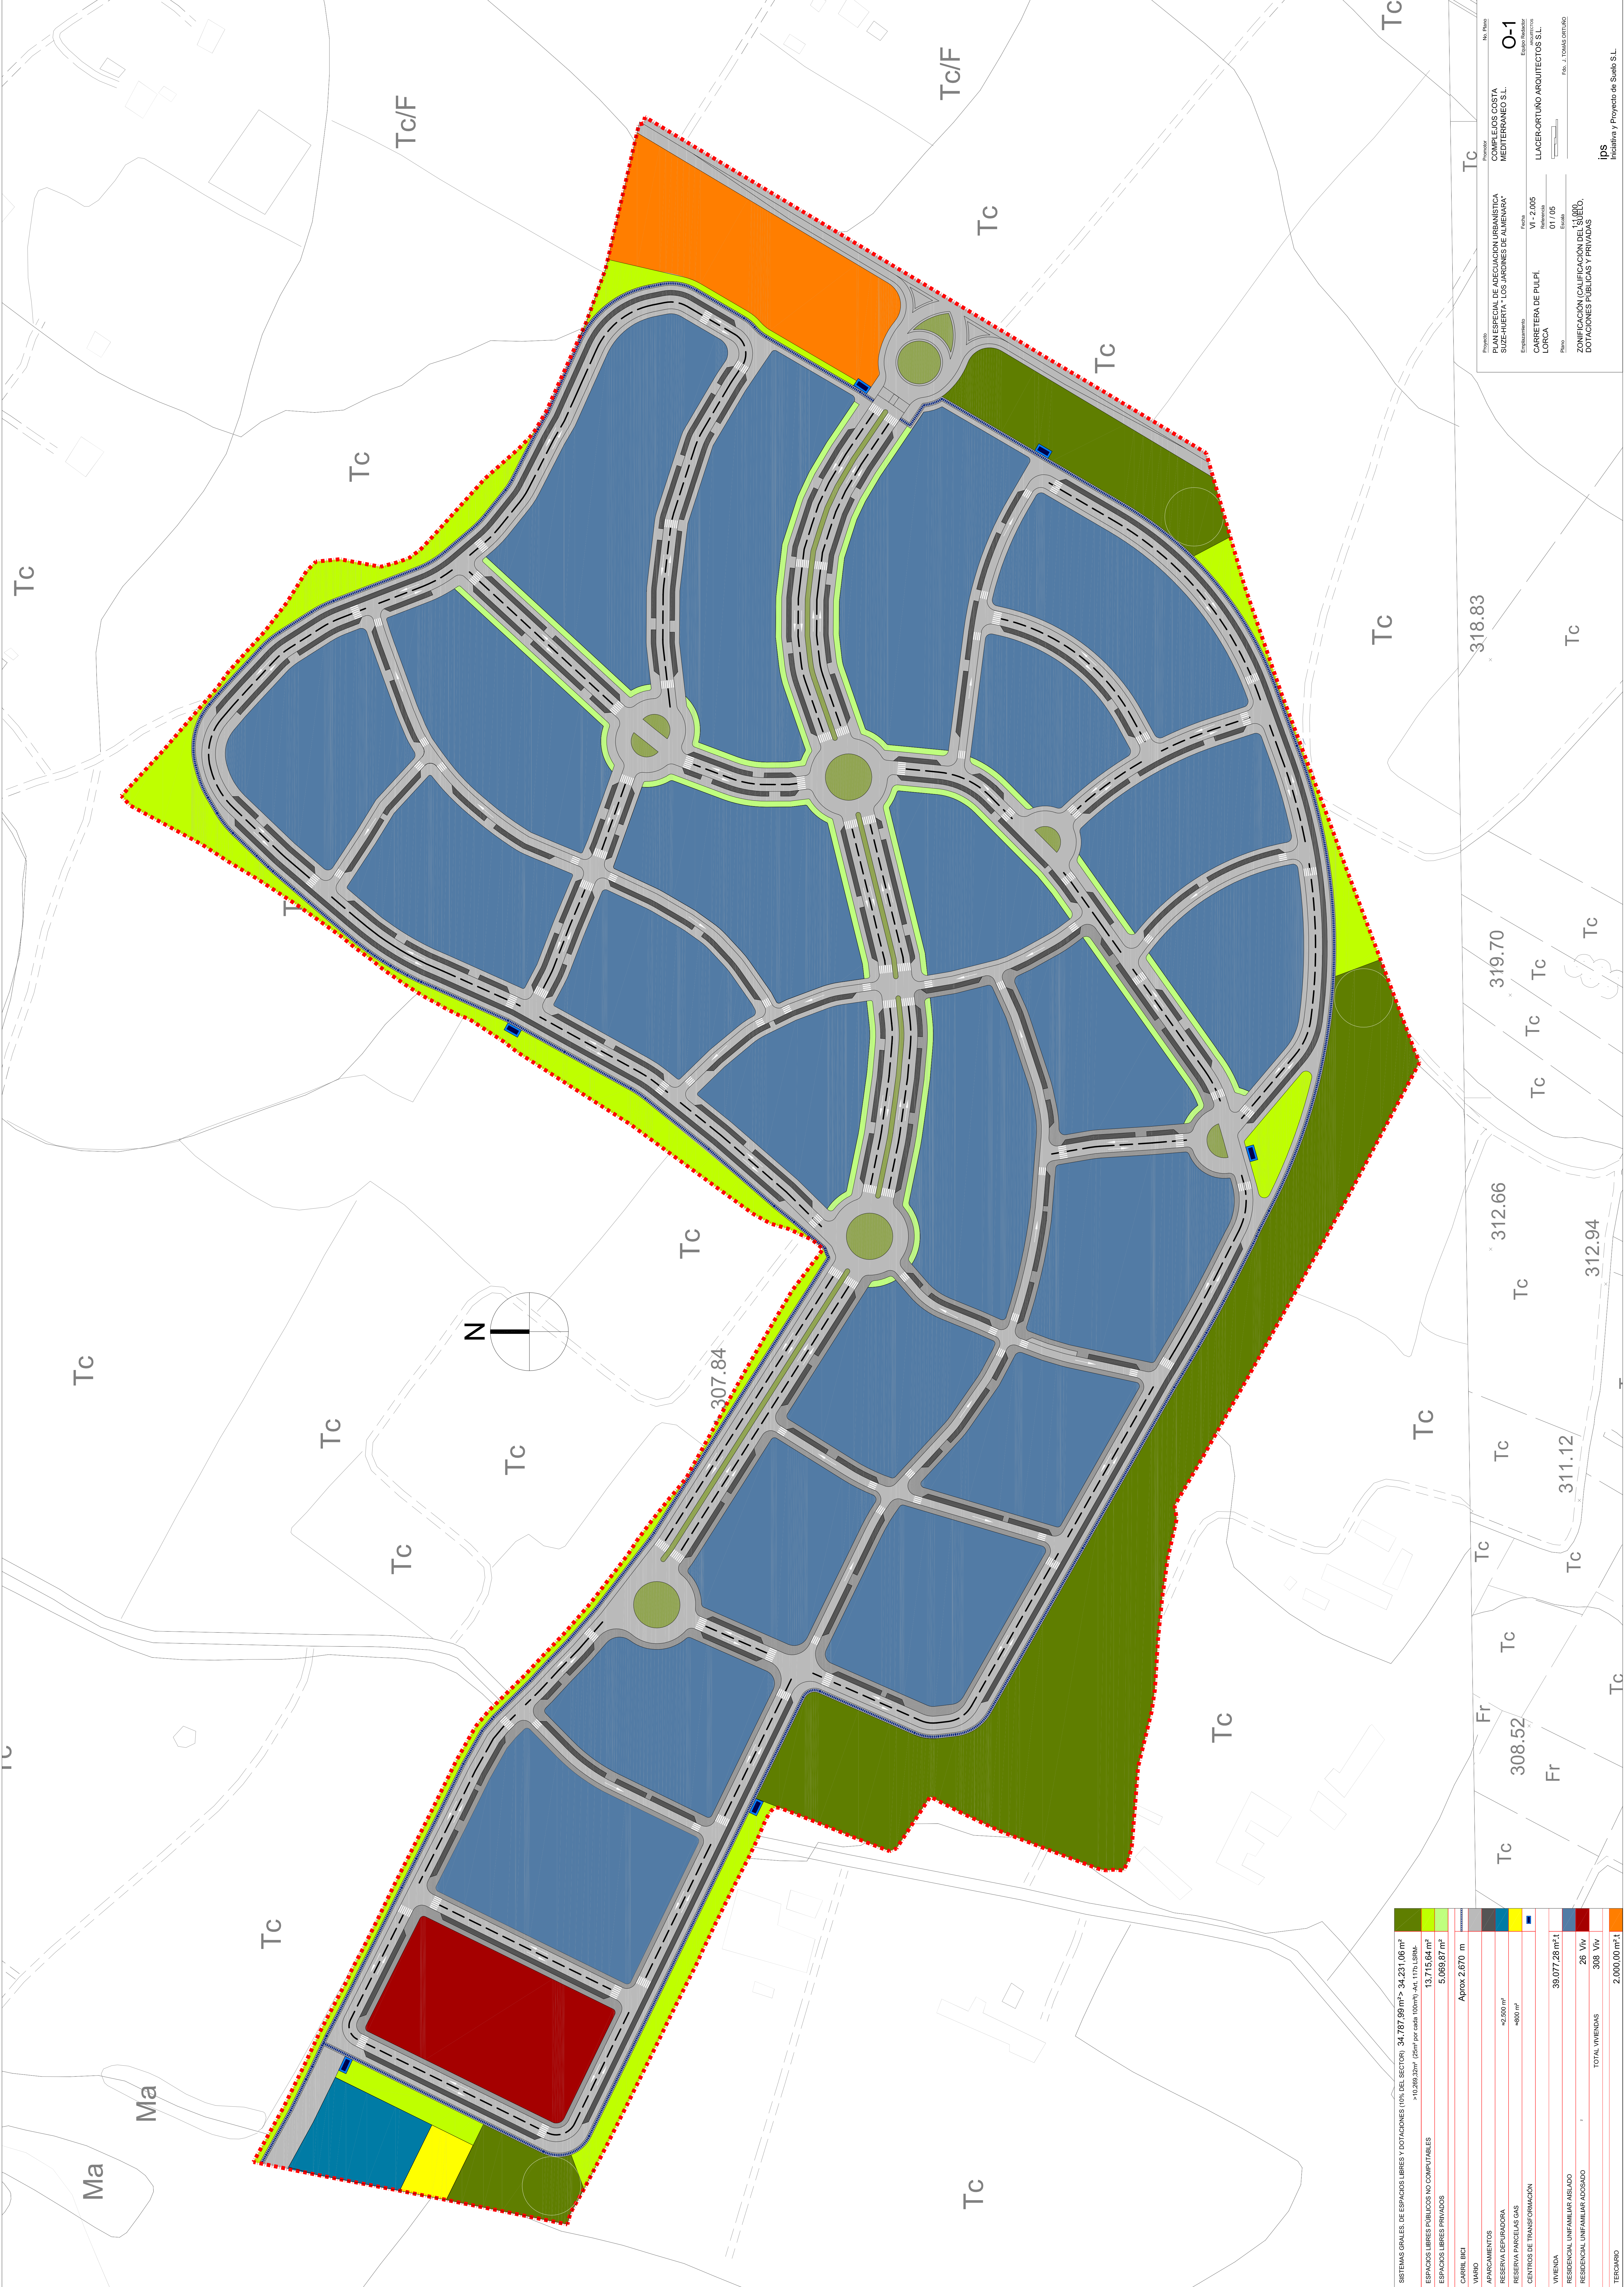

SISTEMAS GRALES DE ESPACIOS LIBRES Y DOTACIONES (10% DEL SECTOR): 34.787,99 m² > 34.231,06 m²	
ESPACIOS LIBRES PÙBLICOS NO COMPUTABLES	> 10.289,32 m² (25m² por cada 100m²) Art. 117b LRSM-L
ESPACIOS LIBRES PRIVADOS	13.715,64 m²
CARRIL BICI	5.069,87 m²
VIRARIO	Aprox 2.670 m
APARCAMIENTOS	
RESERVA DE PARQUEO	< 2.500 m²
RESERVA PARCELAS GAS	< 400 m²
CENTROS DE TRANSFORMACION	
VIVIENDA	39.077,28 m² ±
RESIDENCIAL UNIFAMILIAR AISLADO	28 Vw
RESIDENCIAL UNIFAMILIAR ADOSADO	308 Vw
TOTAL VIVIENDAS	
TERCARIO	2.000,00 m² ±

Proyecto

Asociación de Arquitectos Urbanistas
SUEZ-HUERTA "LOS JARDINES DE ALHAMBRA"

Empleados

CARRERA DE PULPI,
LORCA

Foto

ZONIFICACION (CALIFICACION DEL SUELO,
DOTACIONES PUBLICAS Y PRIVADAS

Proyecto

LOS JARDINES DE ALHAMBRA
MEDITERRANEO S.L

Fecha

11-2-2005

Escala

01 / 05

Plano

0-1

No. Plano

0-1

Elaborado por


LLACER-ORTUÑO ARQUITECTOS S.L.


Revisado por

Fig. J. TOMÁS ESTIBALDO


IPS

Iniciativa y Proyecto de Suelo S.L.

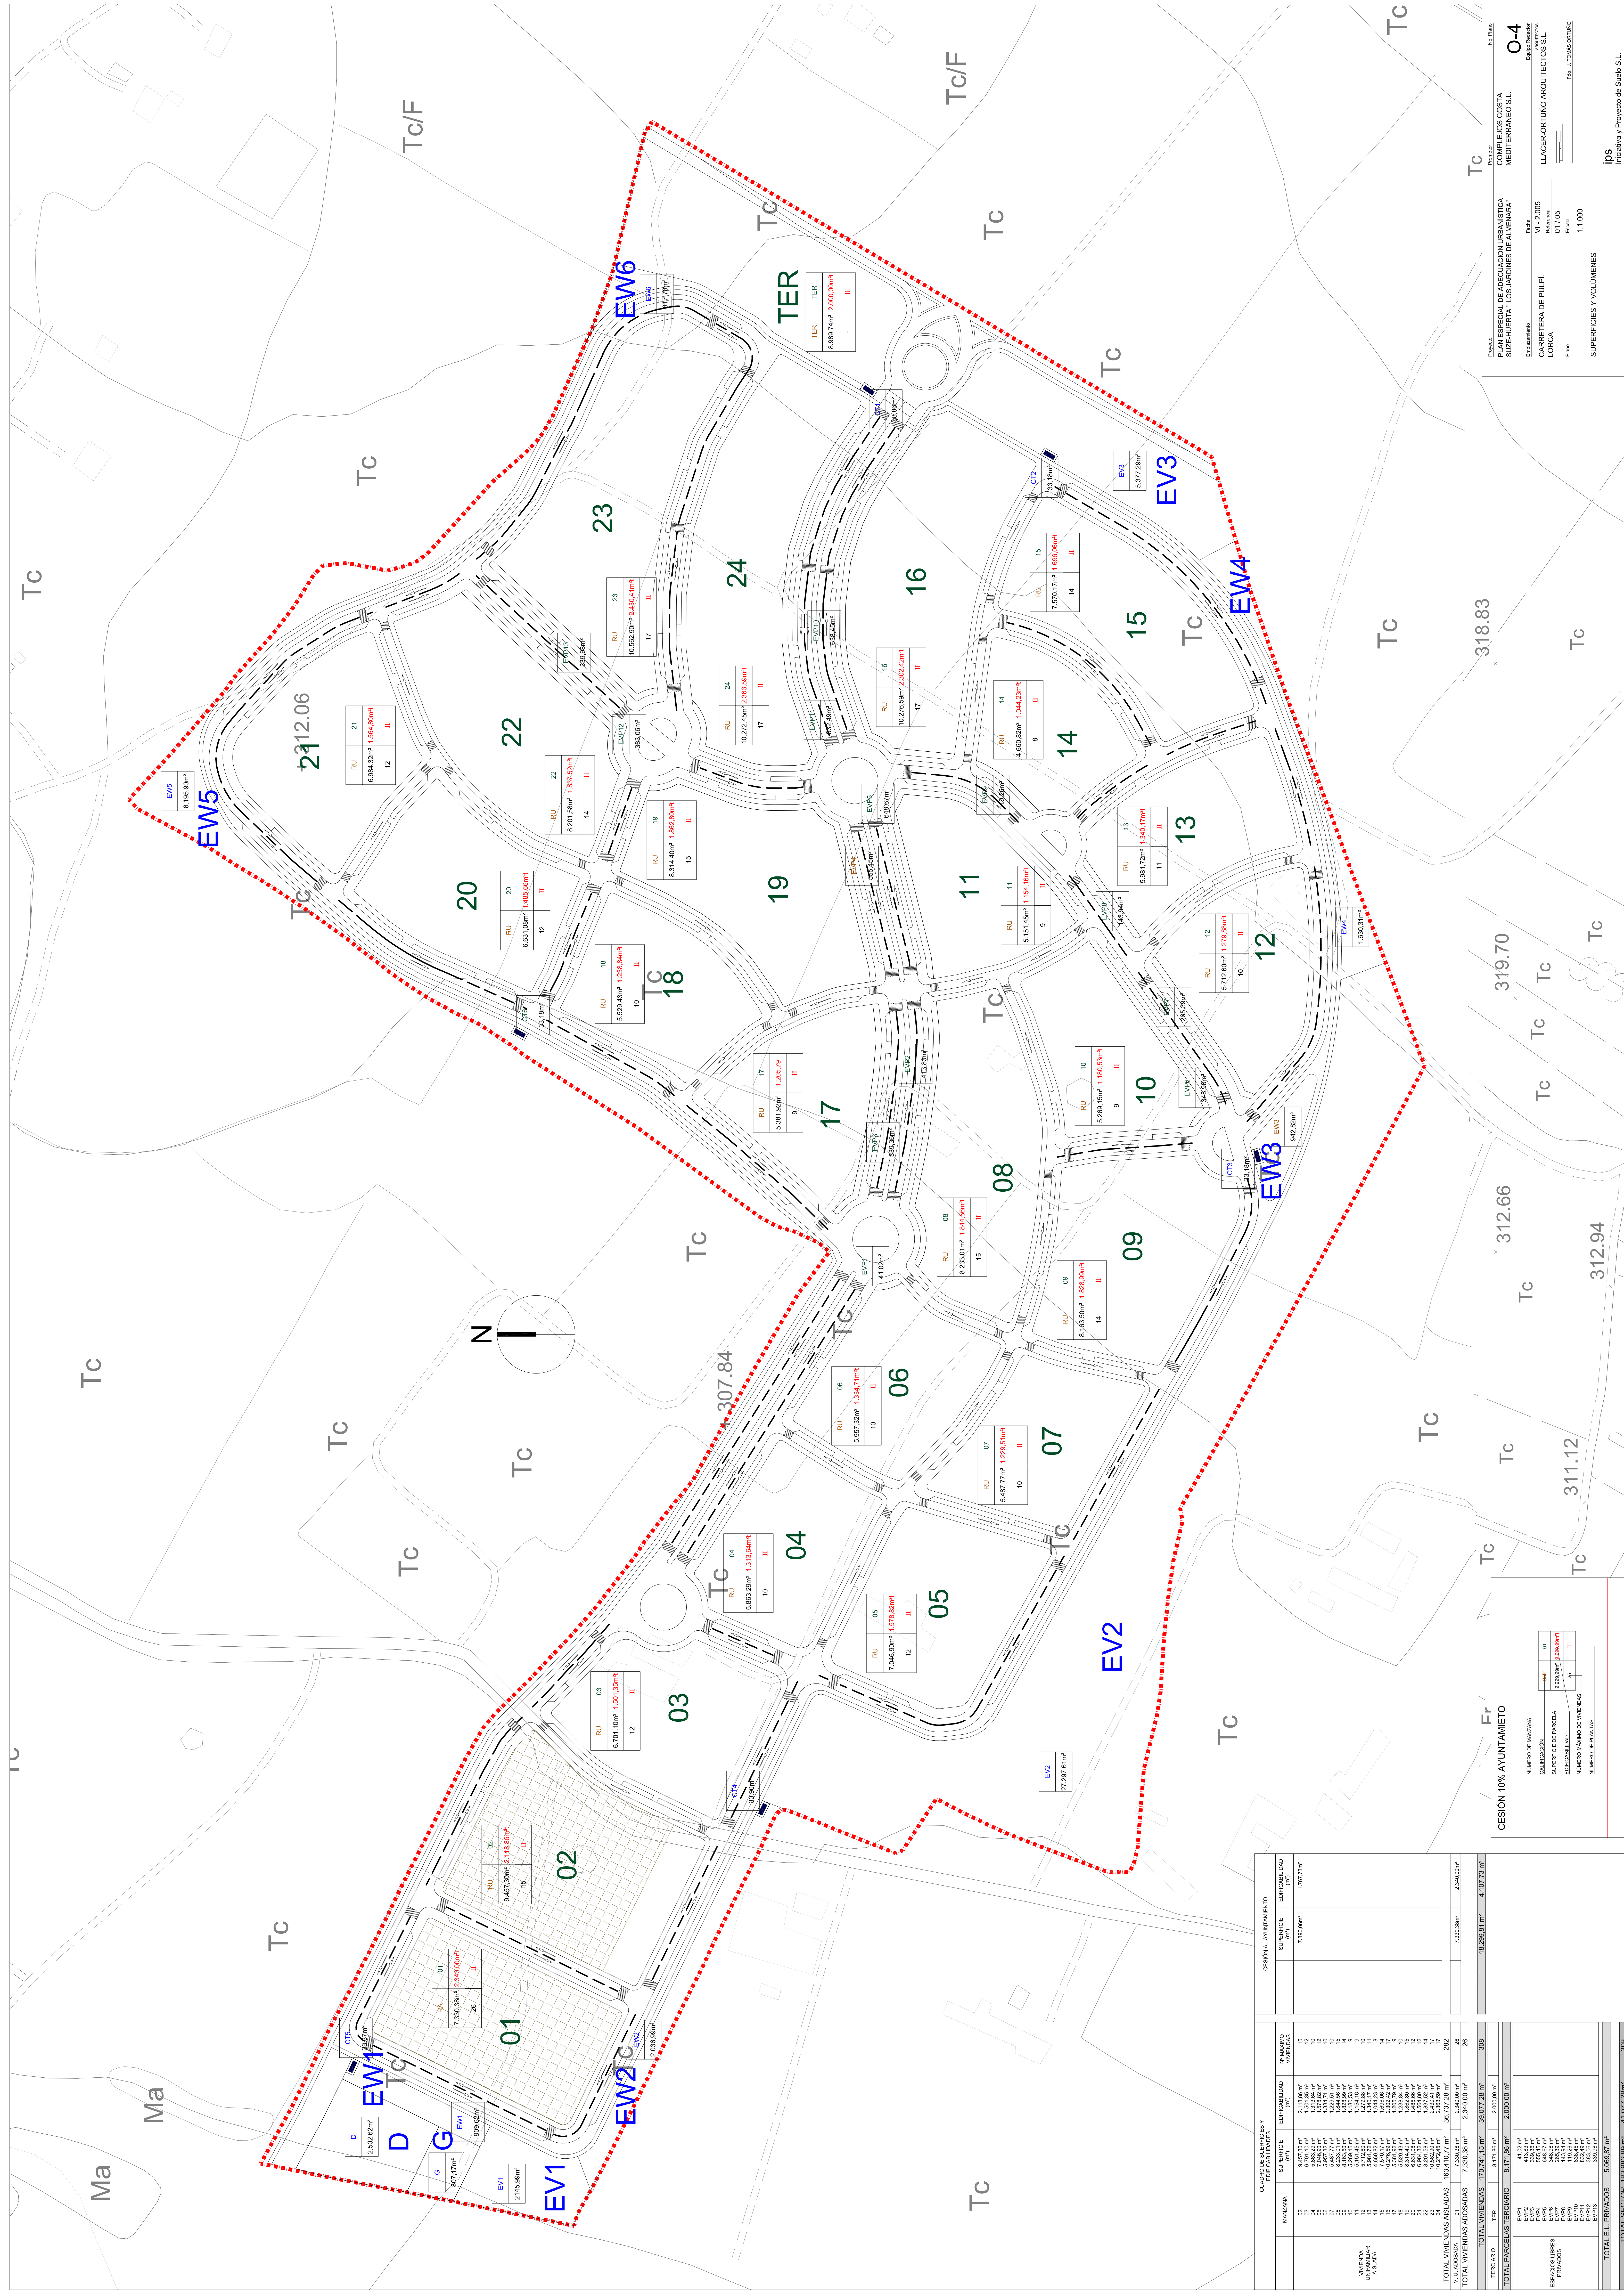


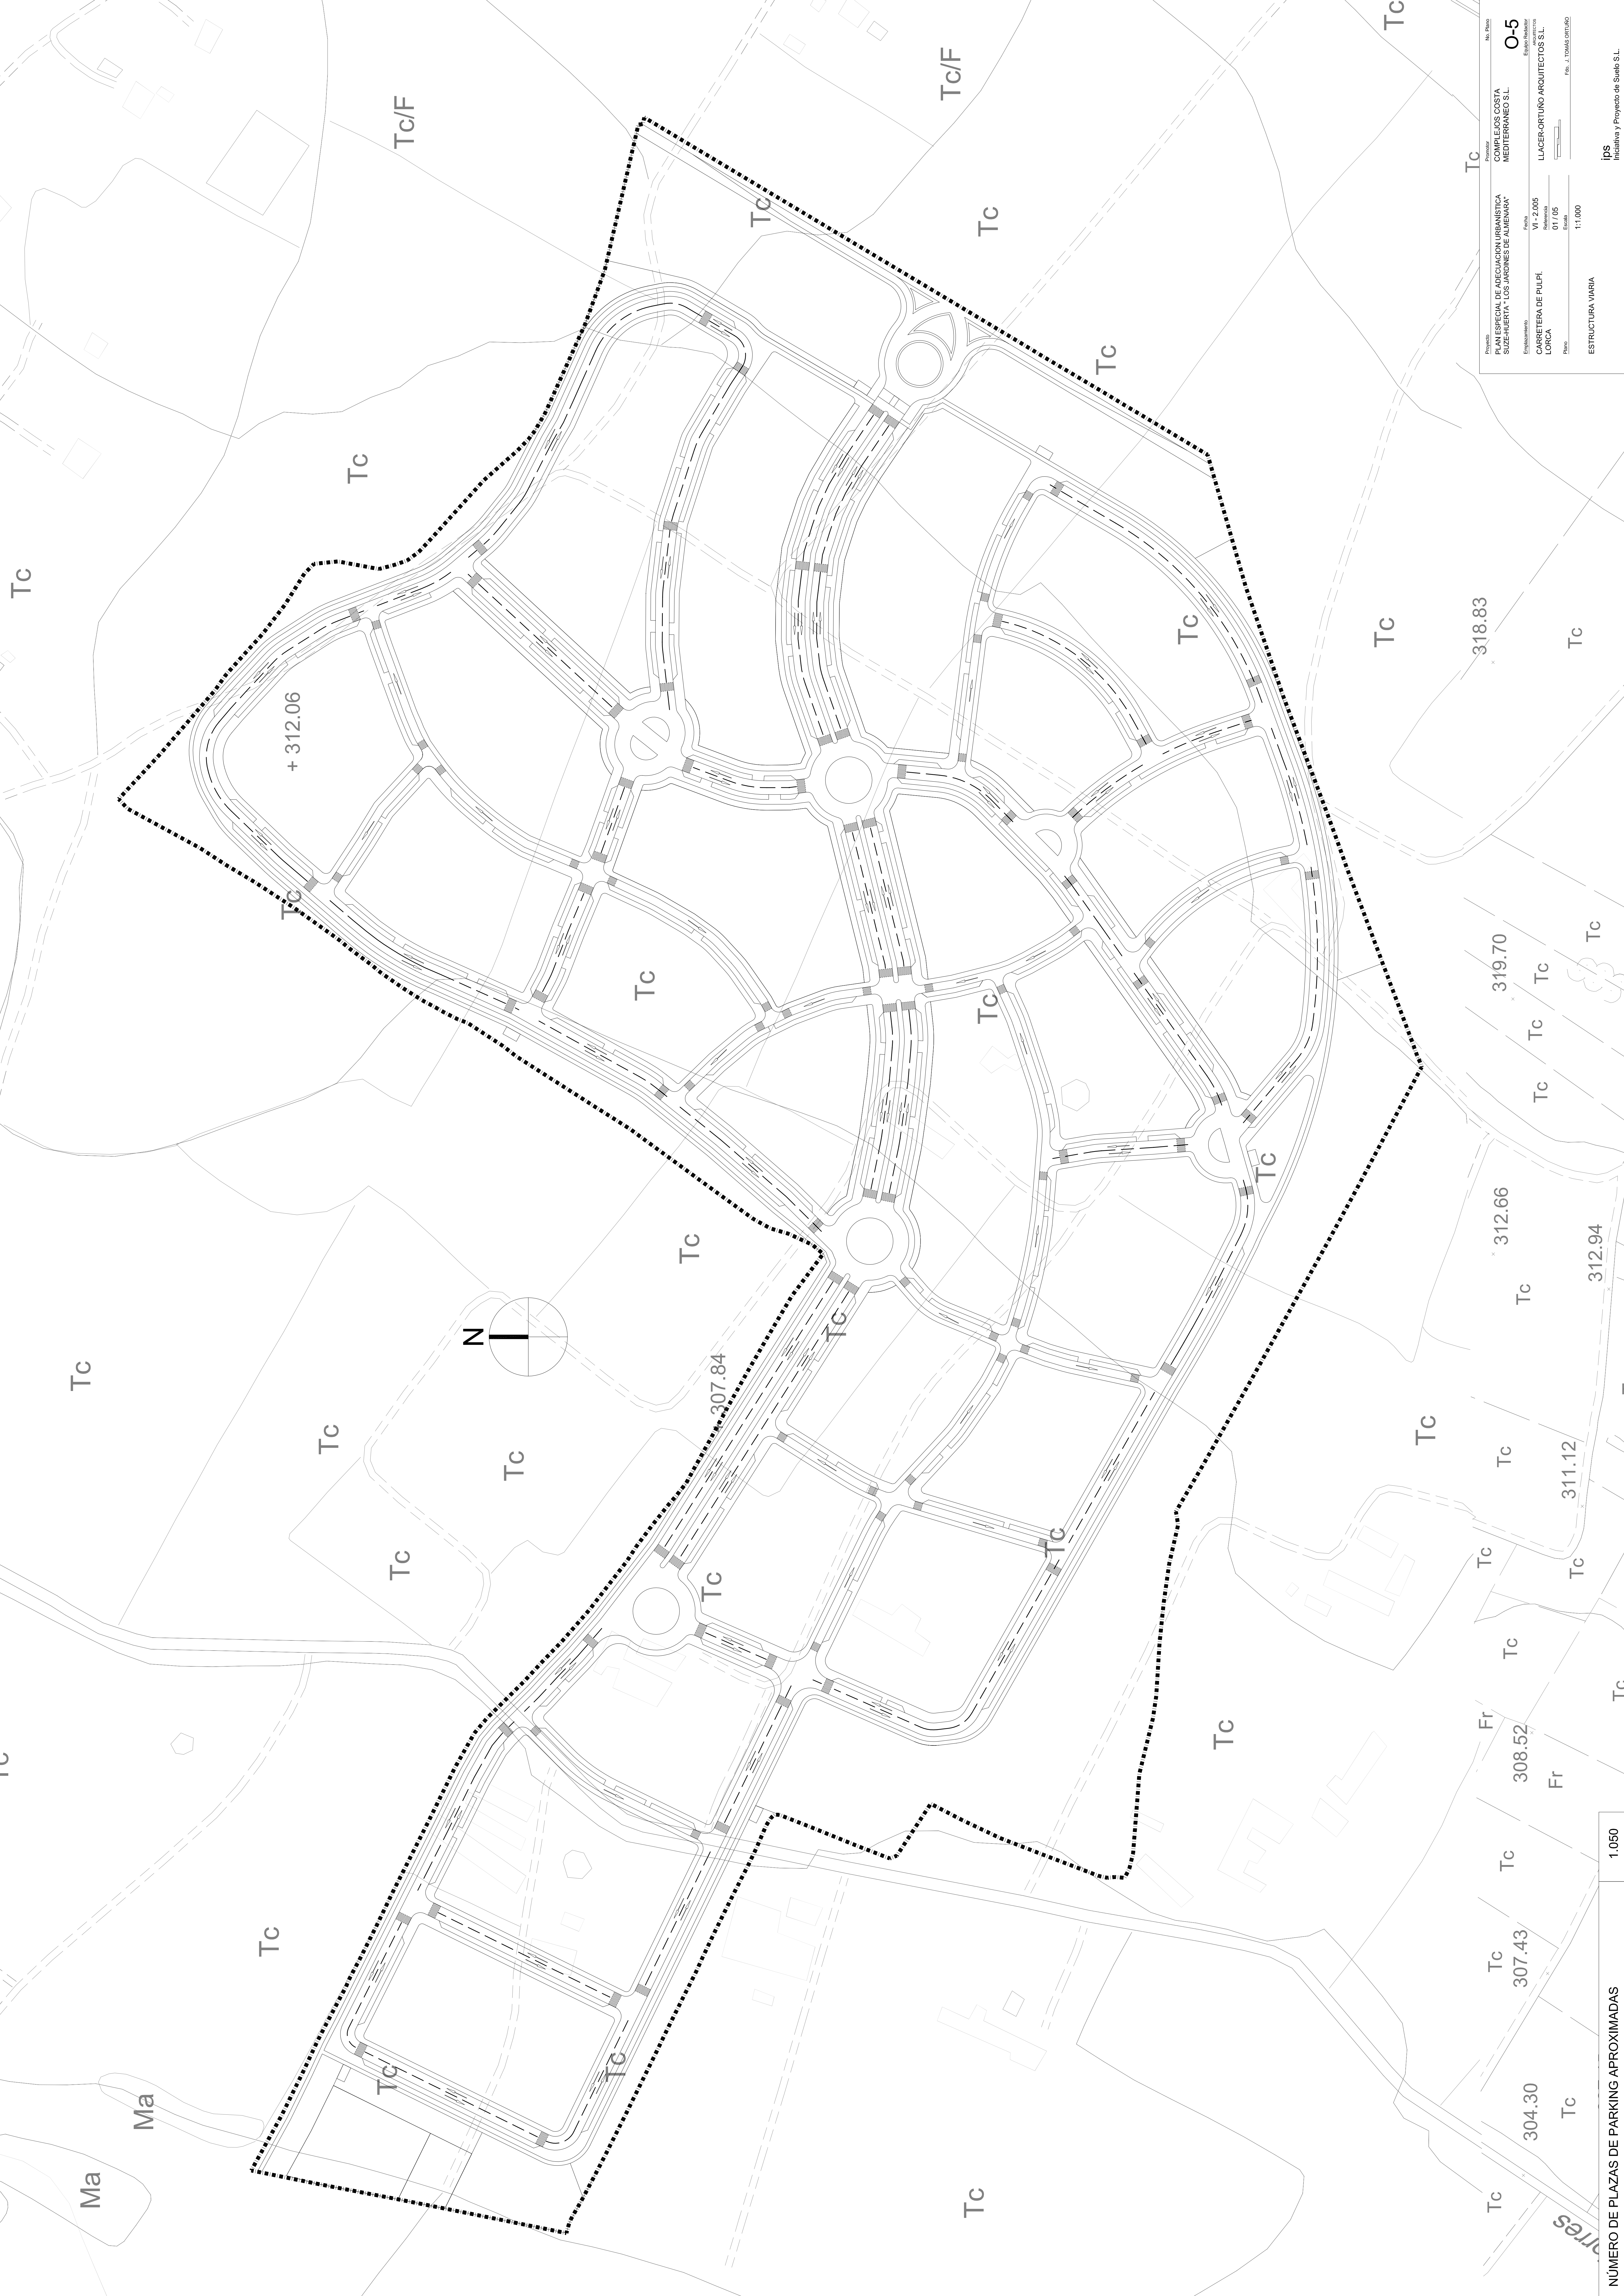


SECCIÓN TIPO 1

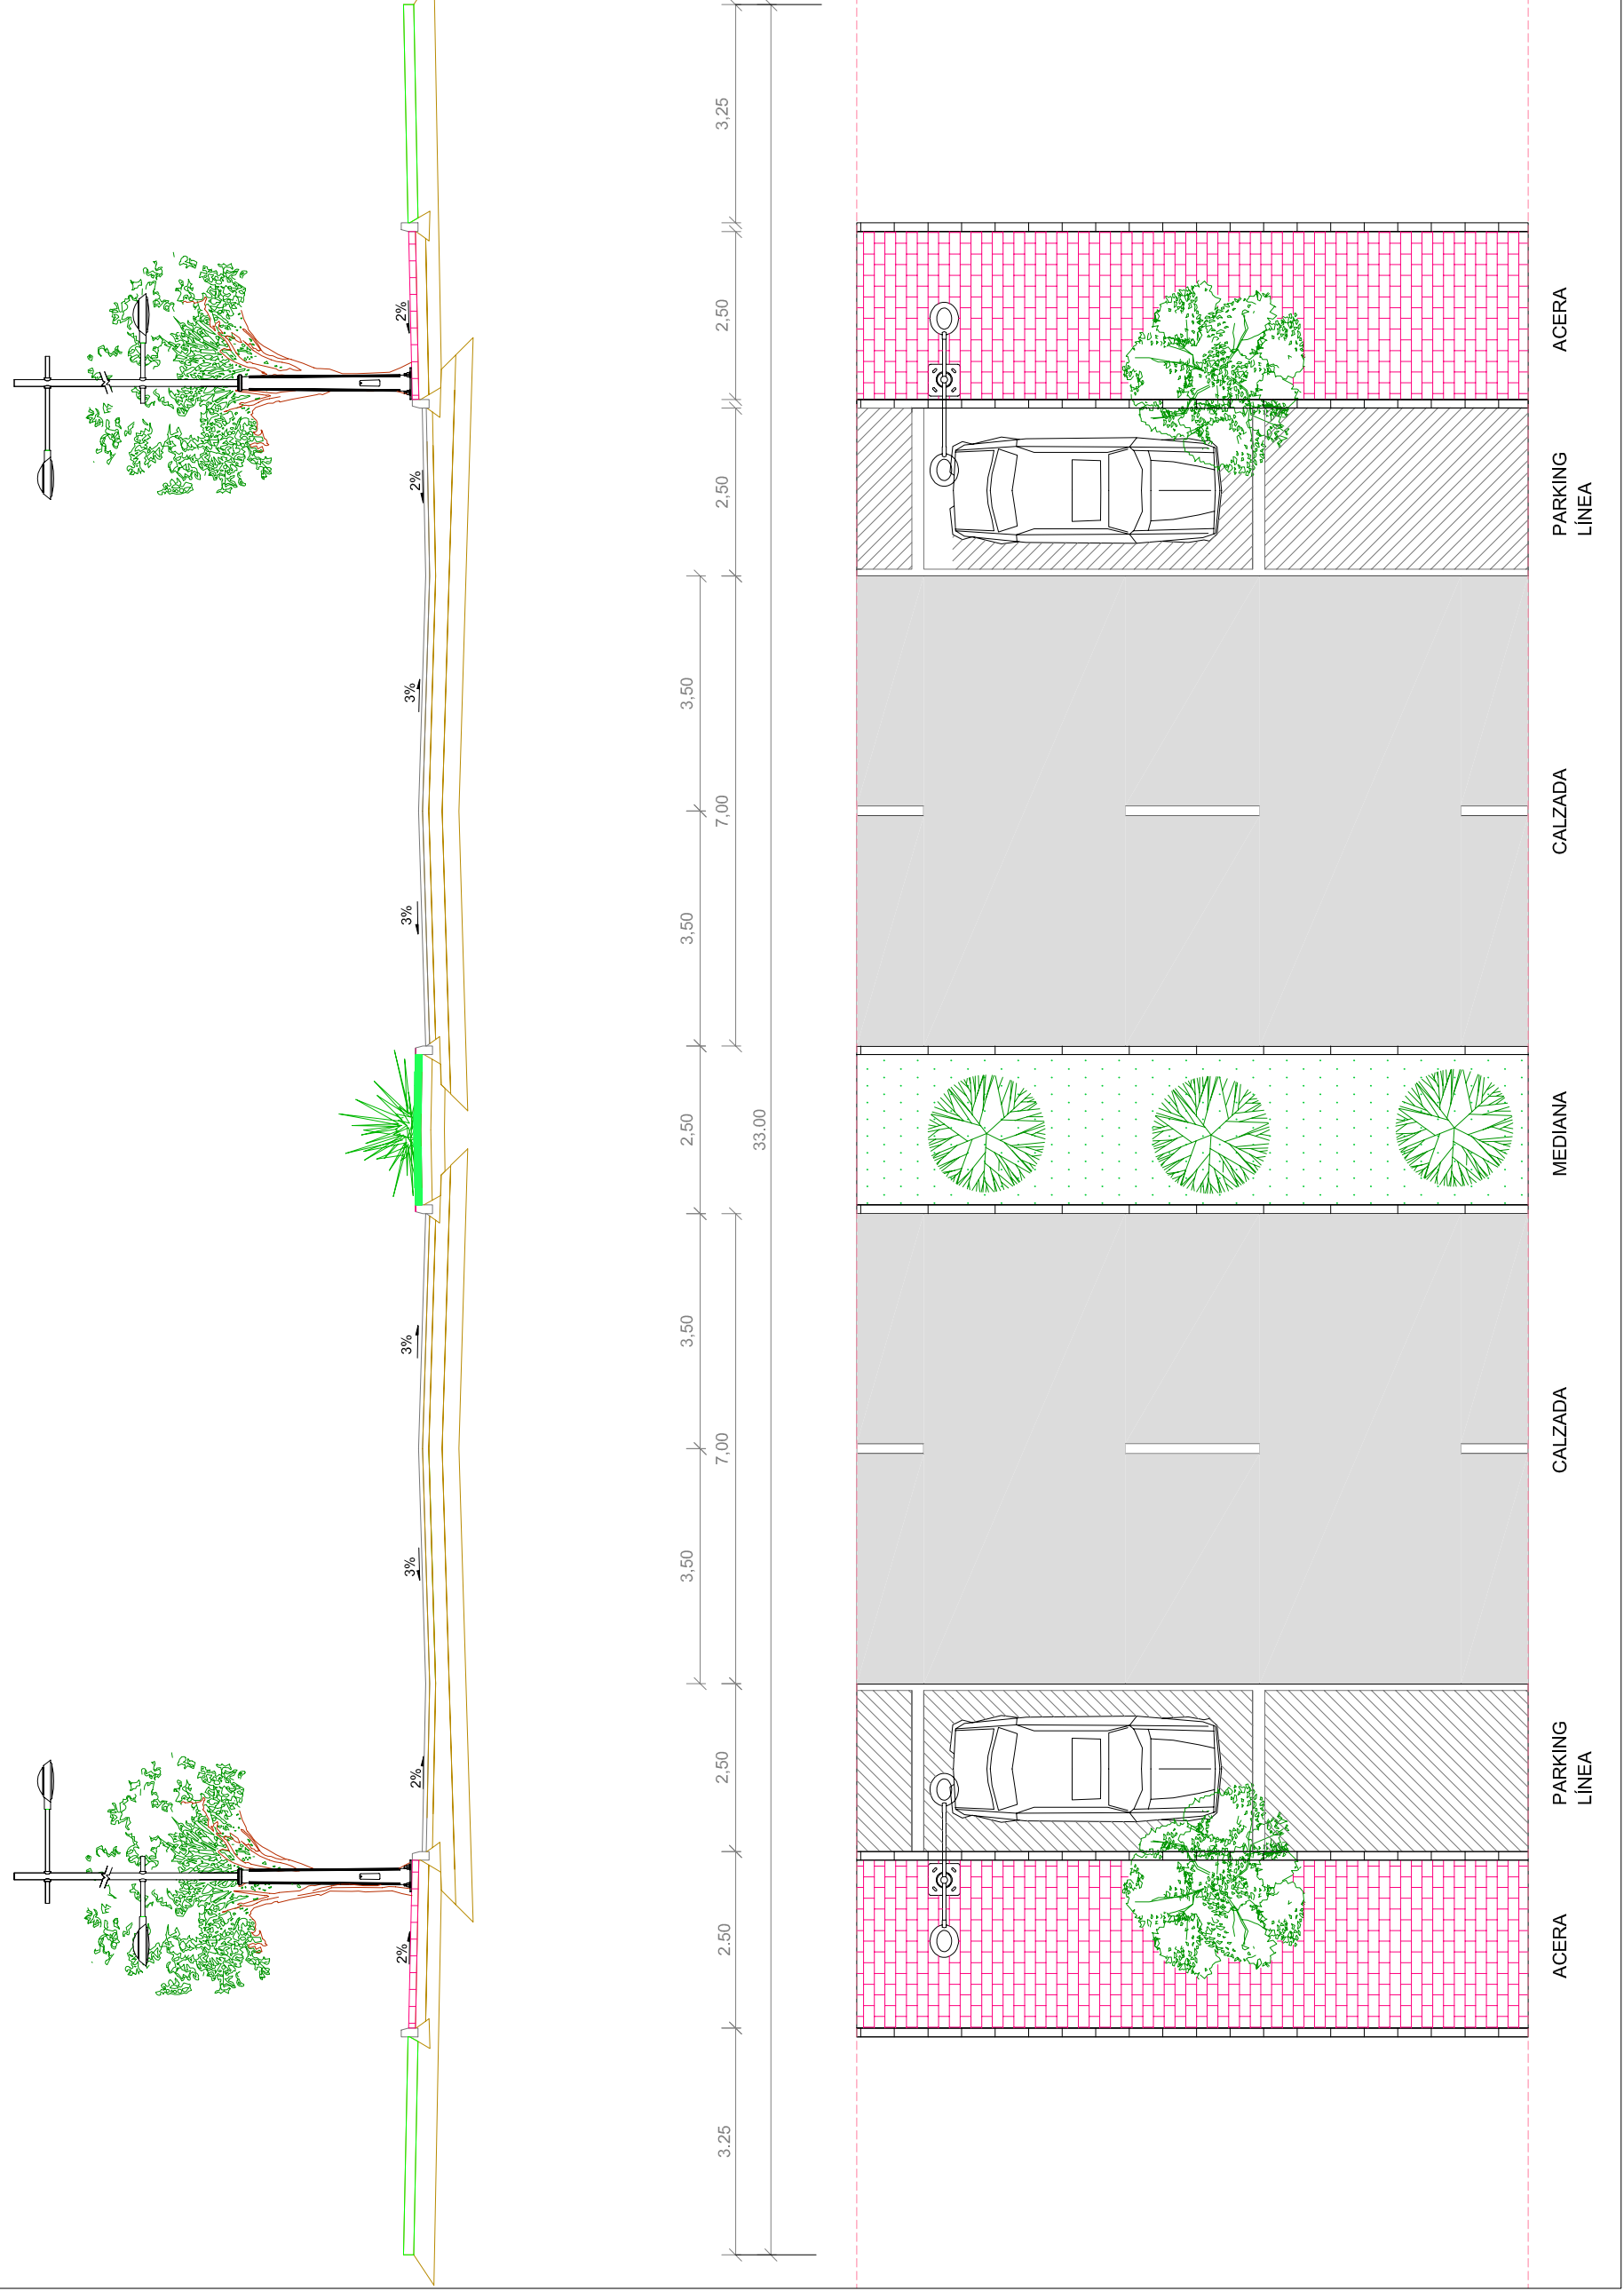



SECCIÓN TIPO 2

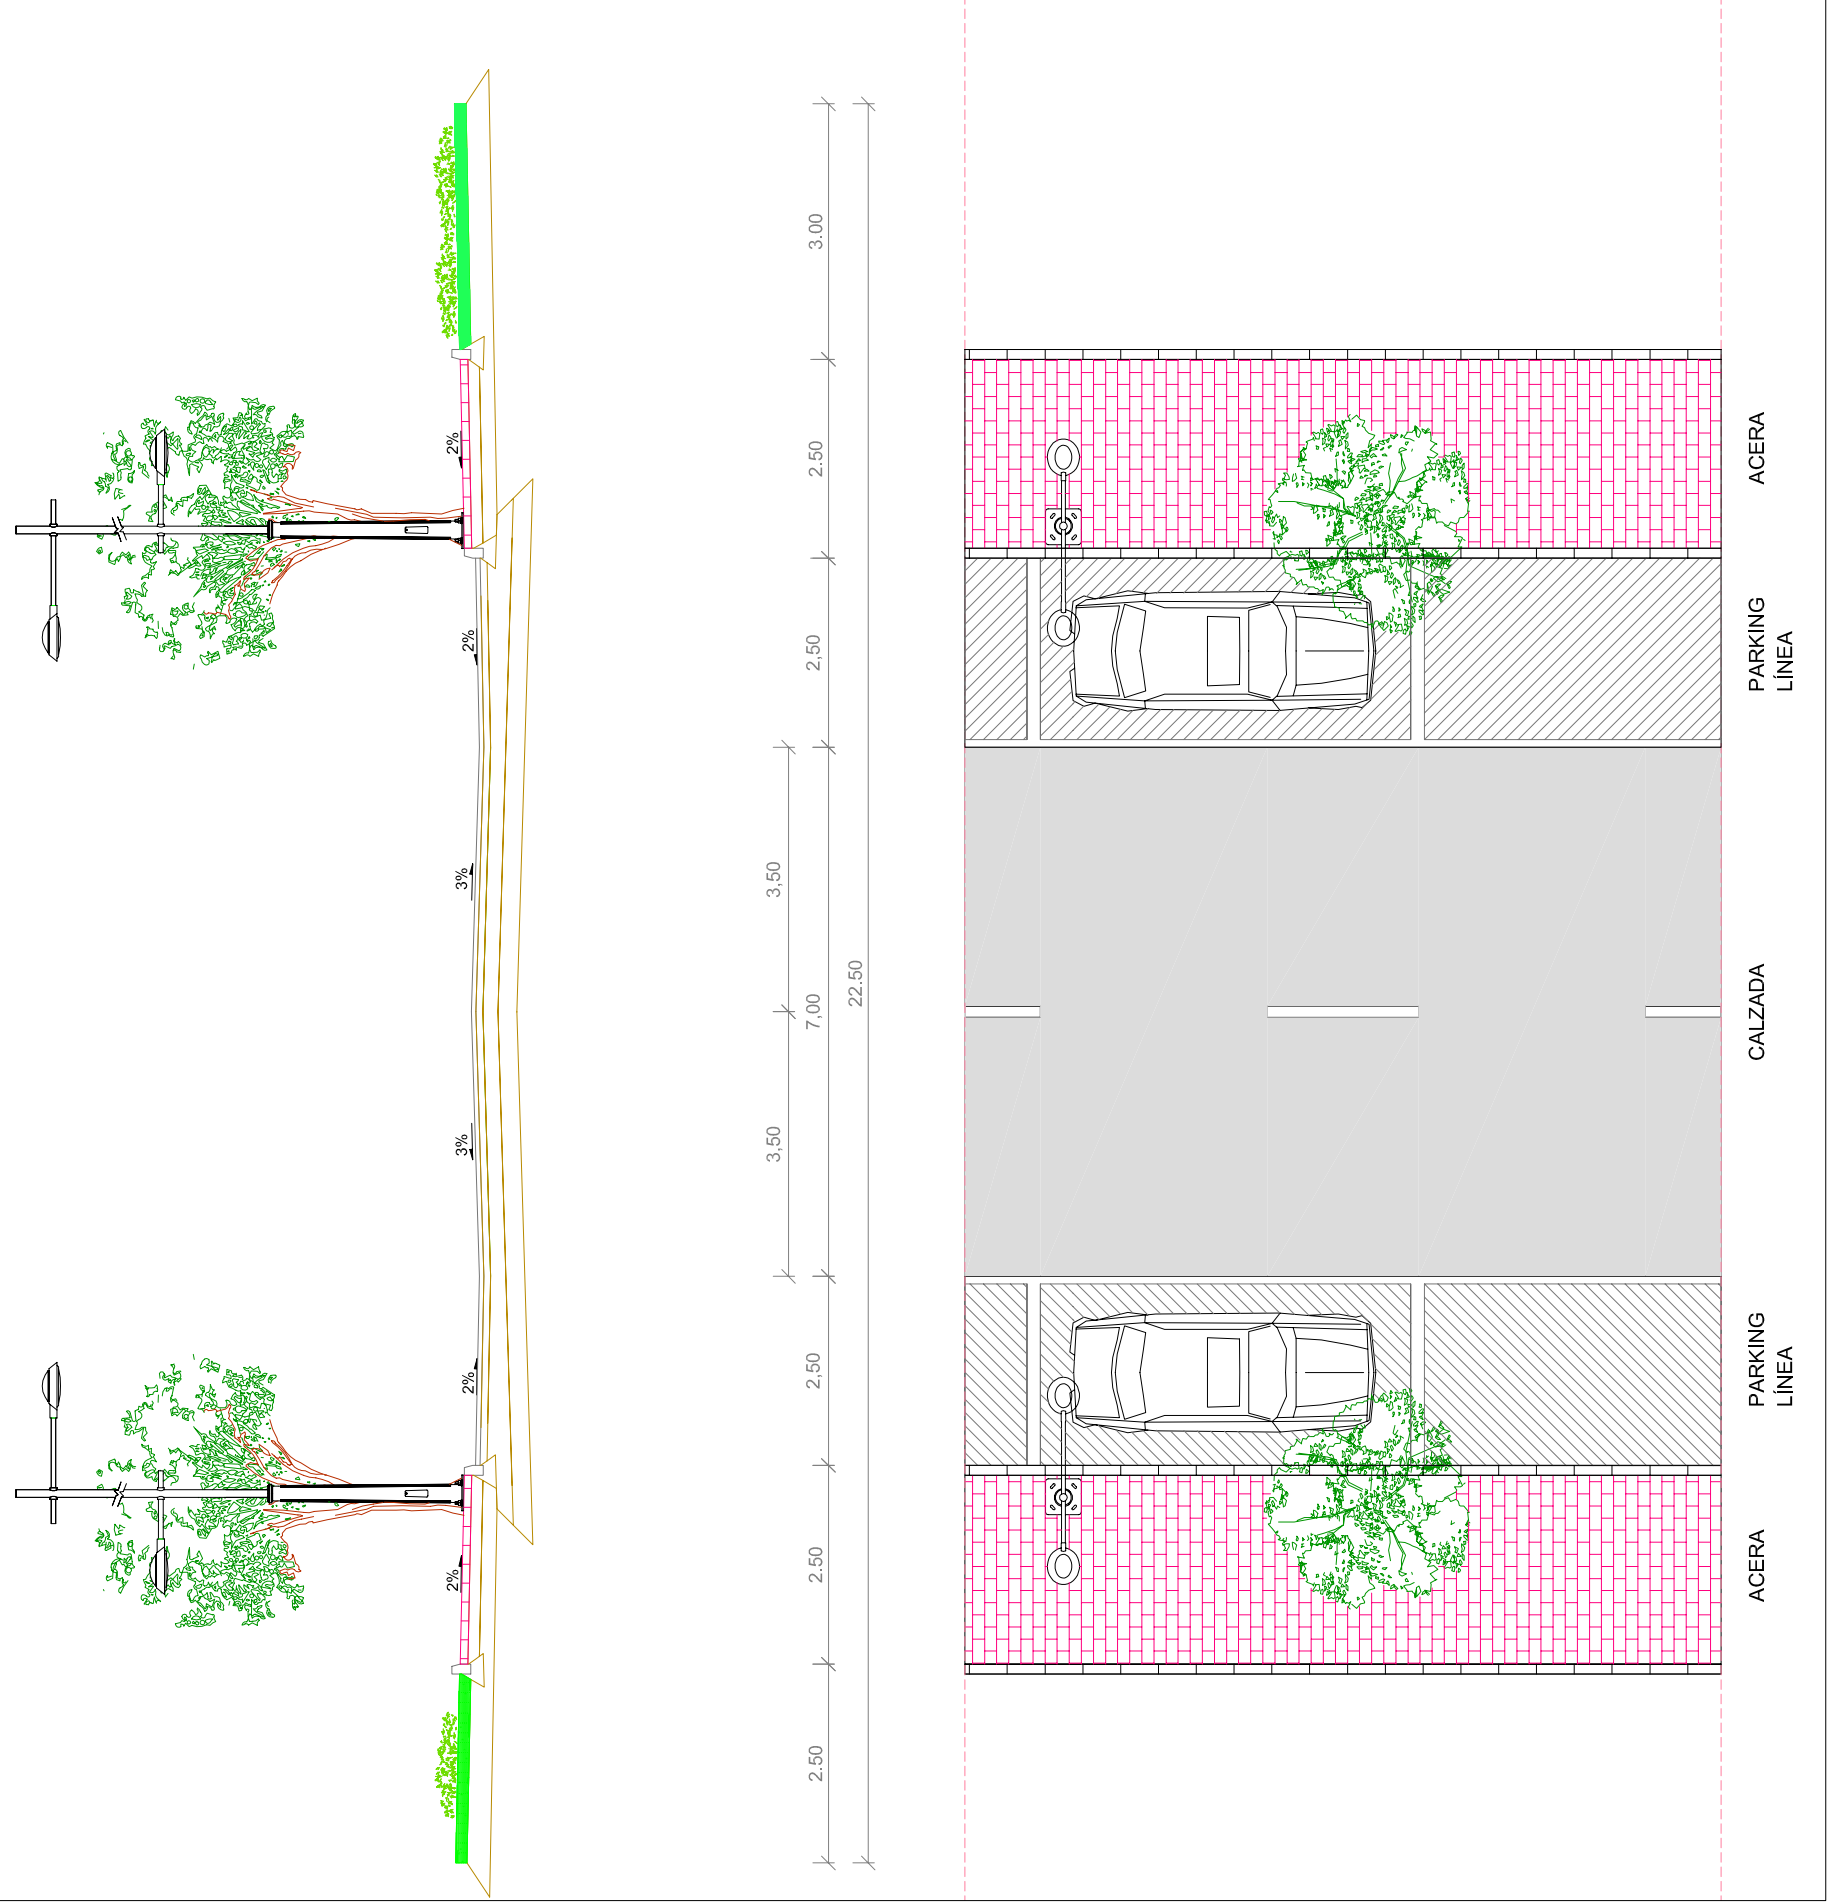

SECCIÓN TIPO 3


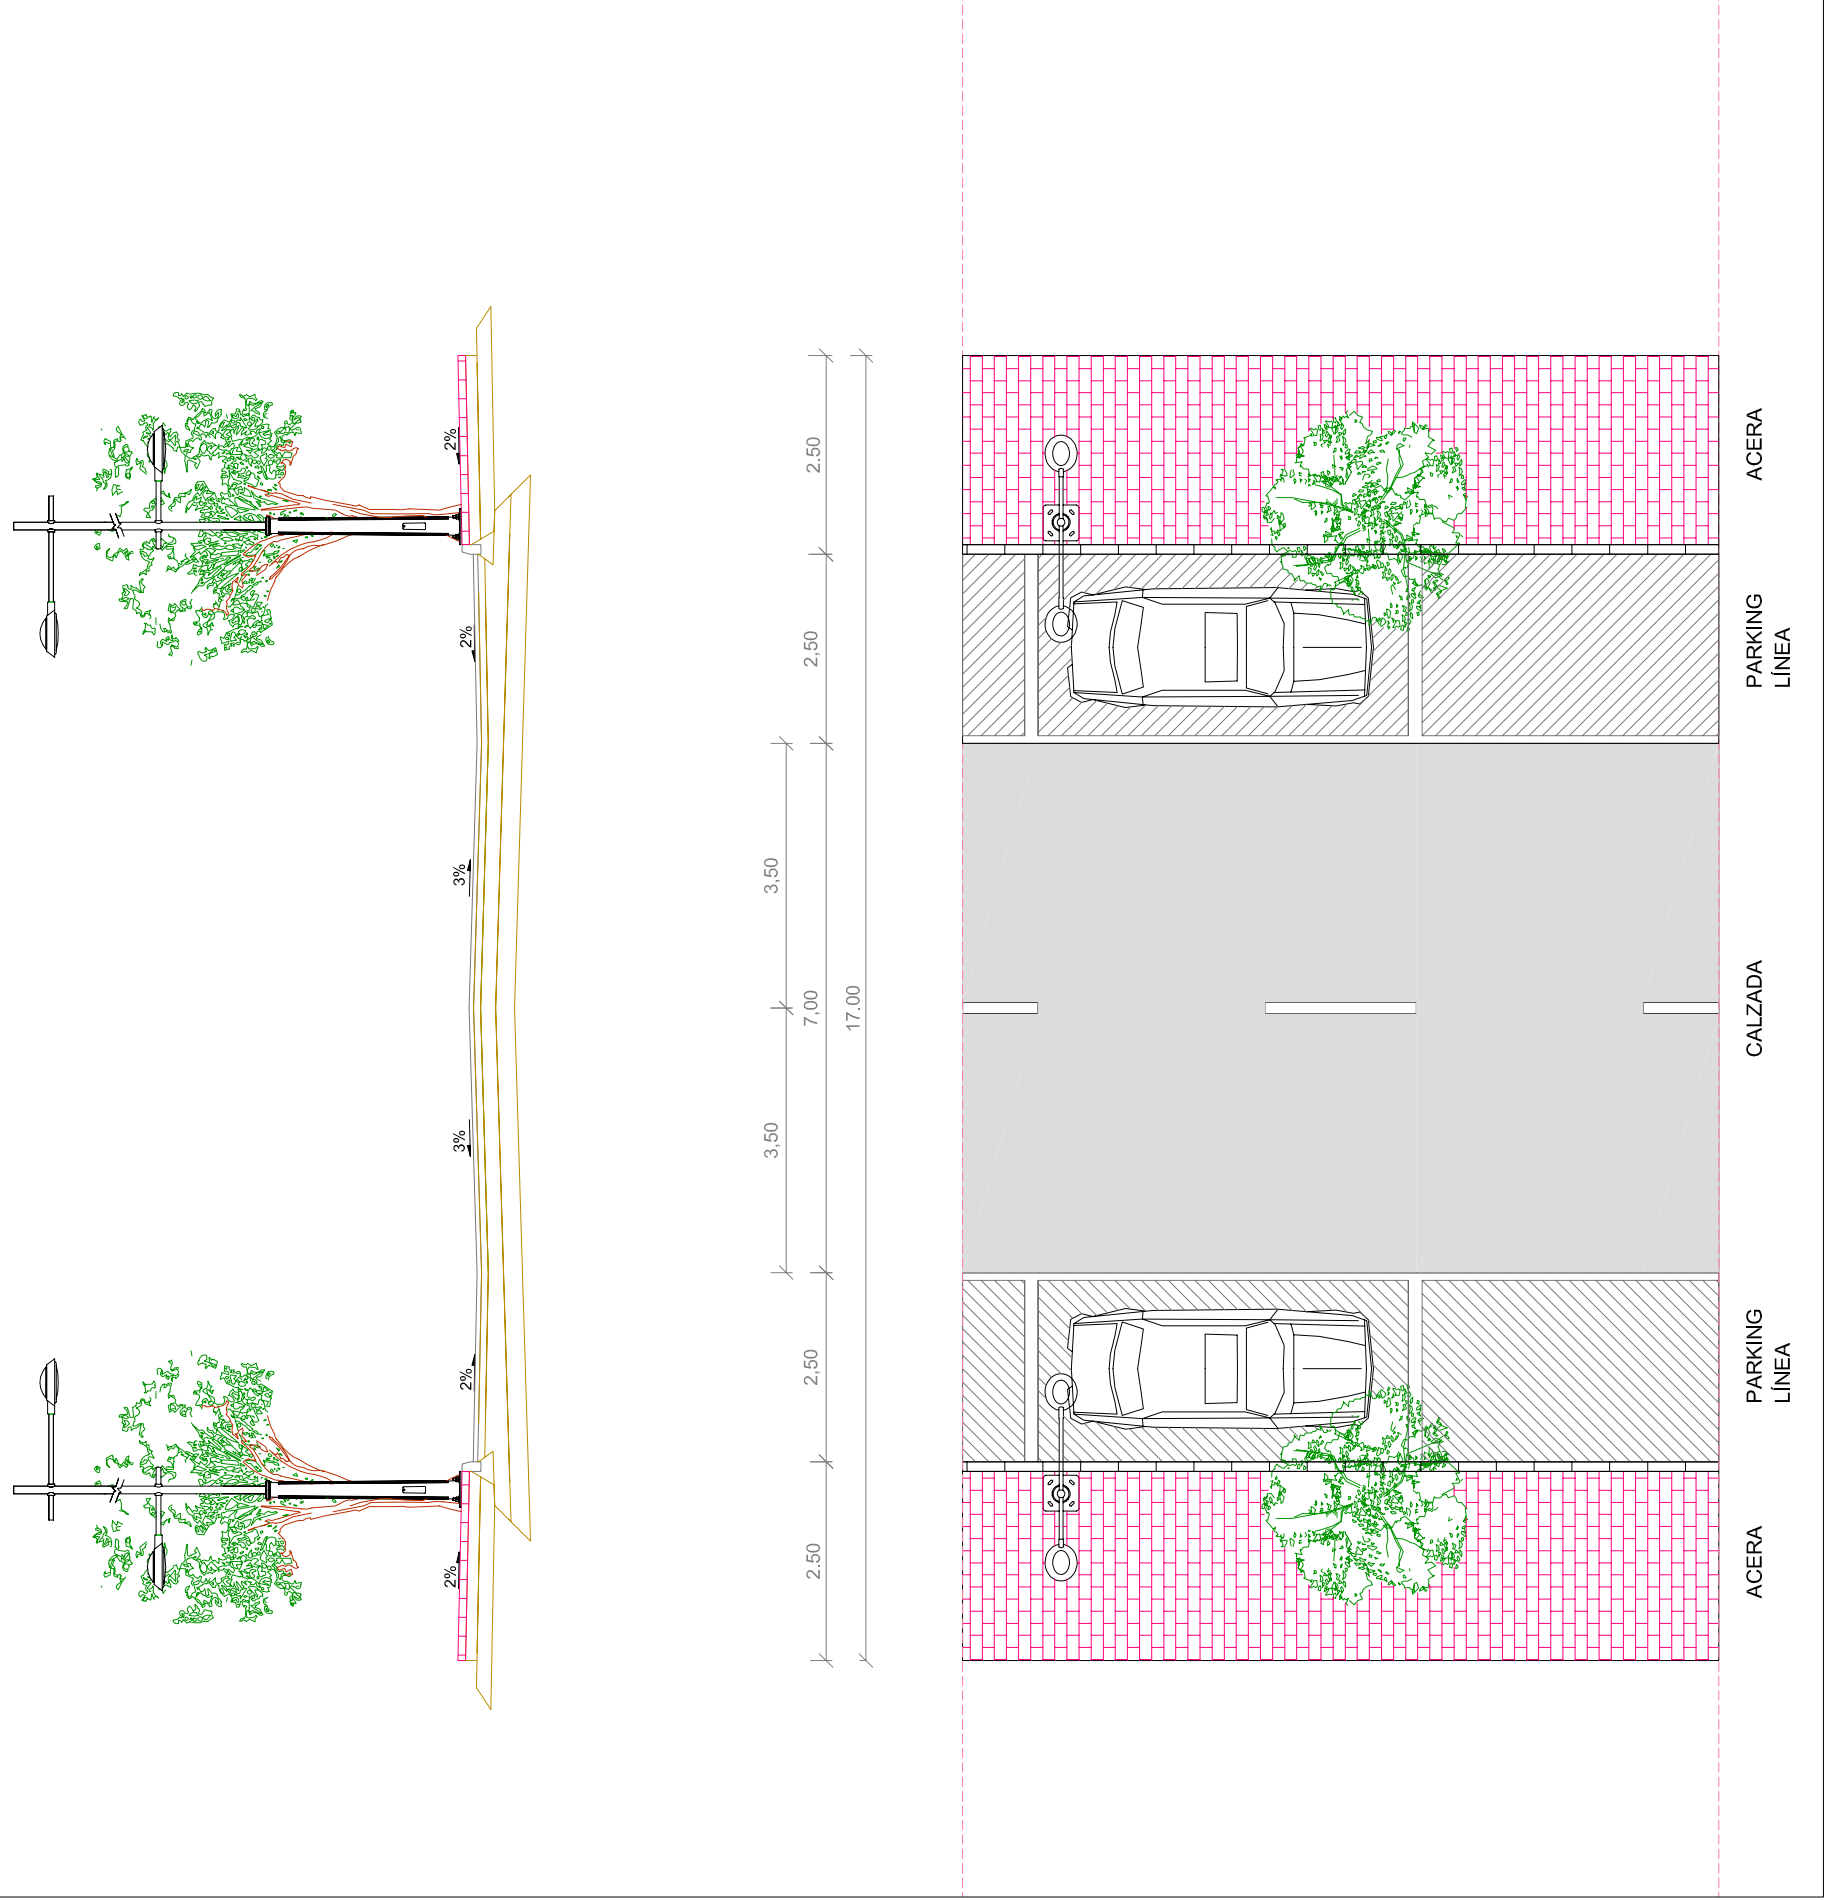


SECCIÓN TIPO 4

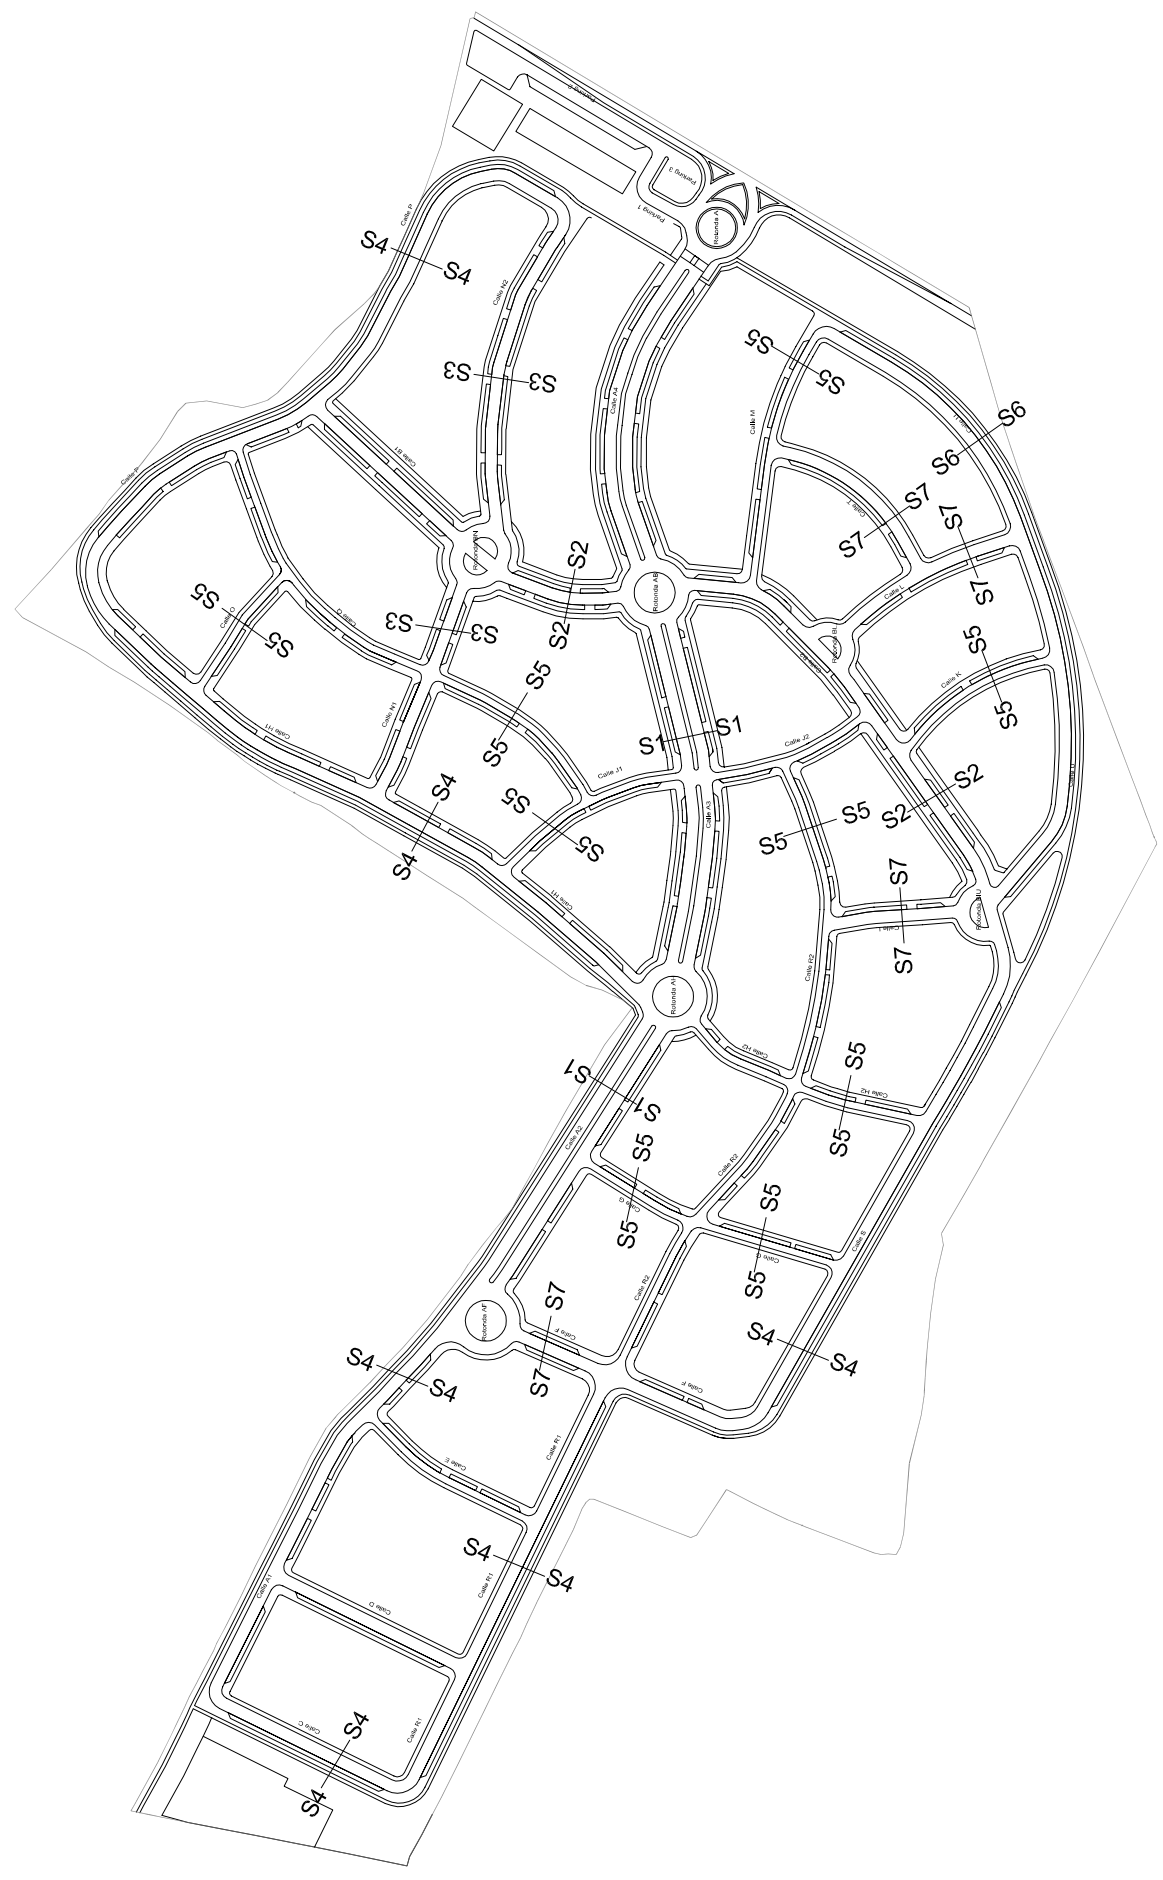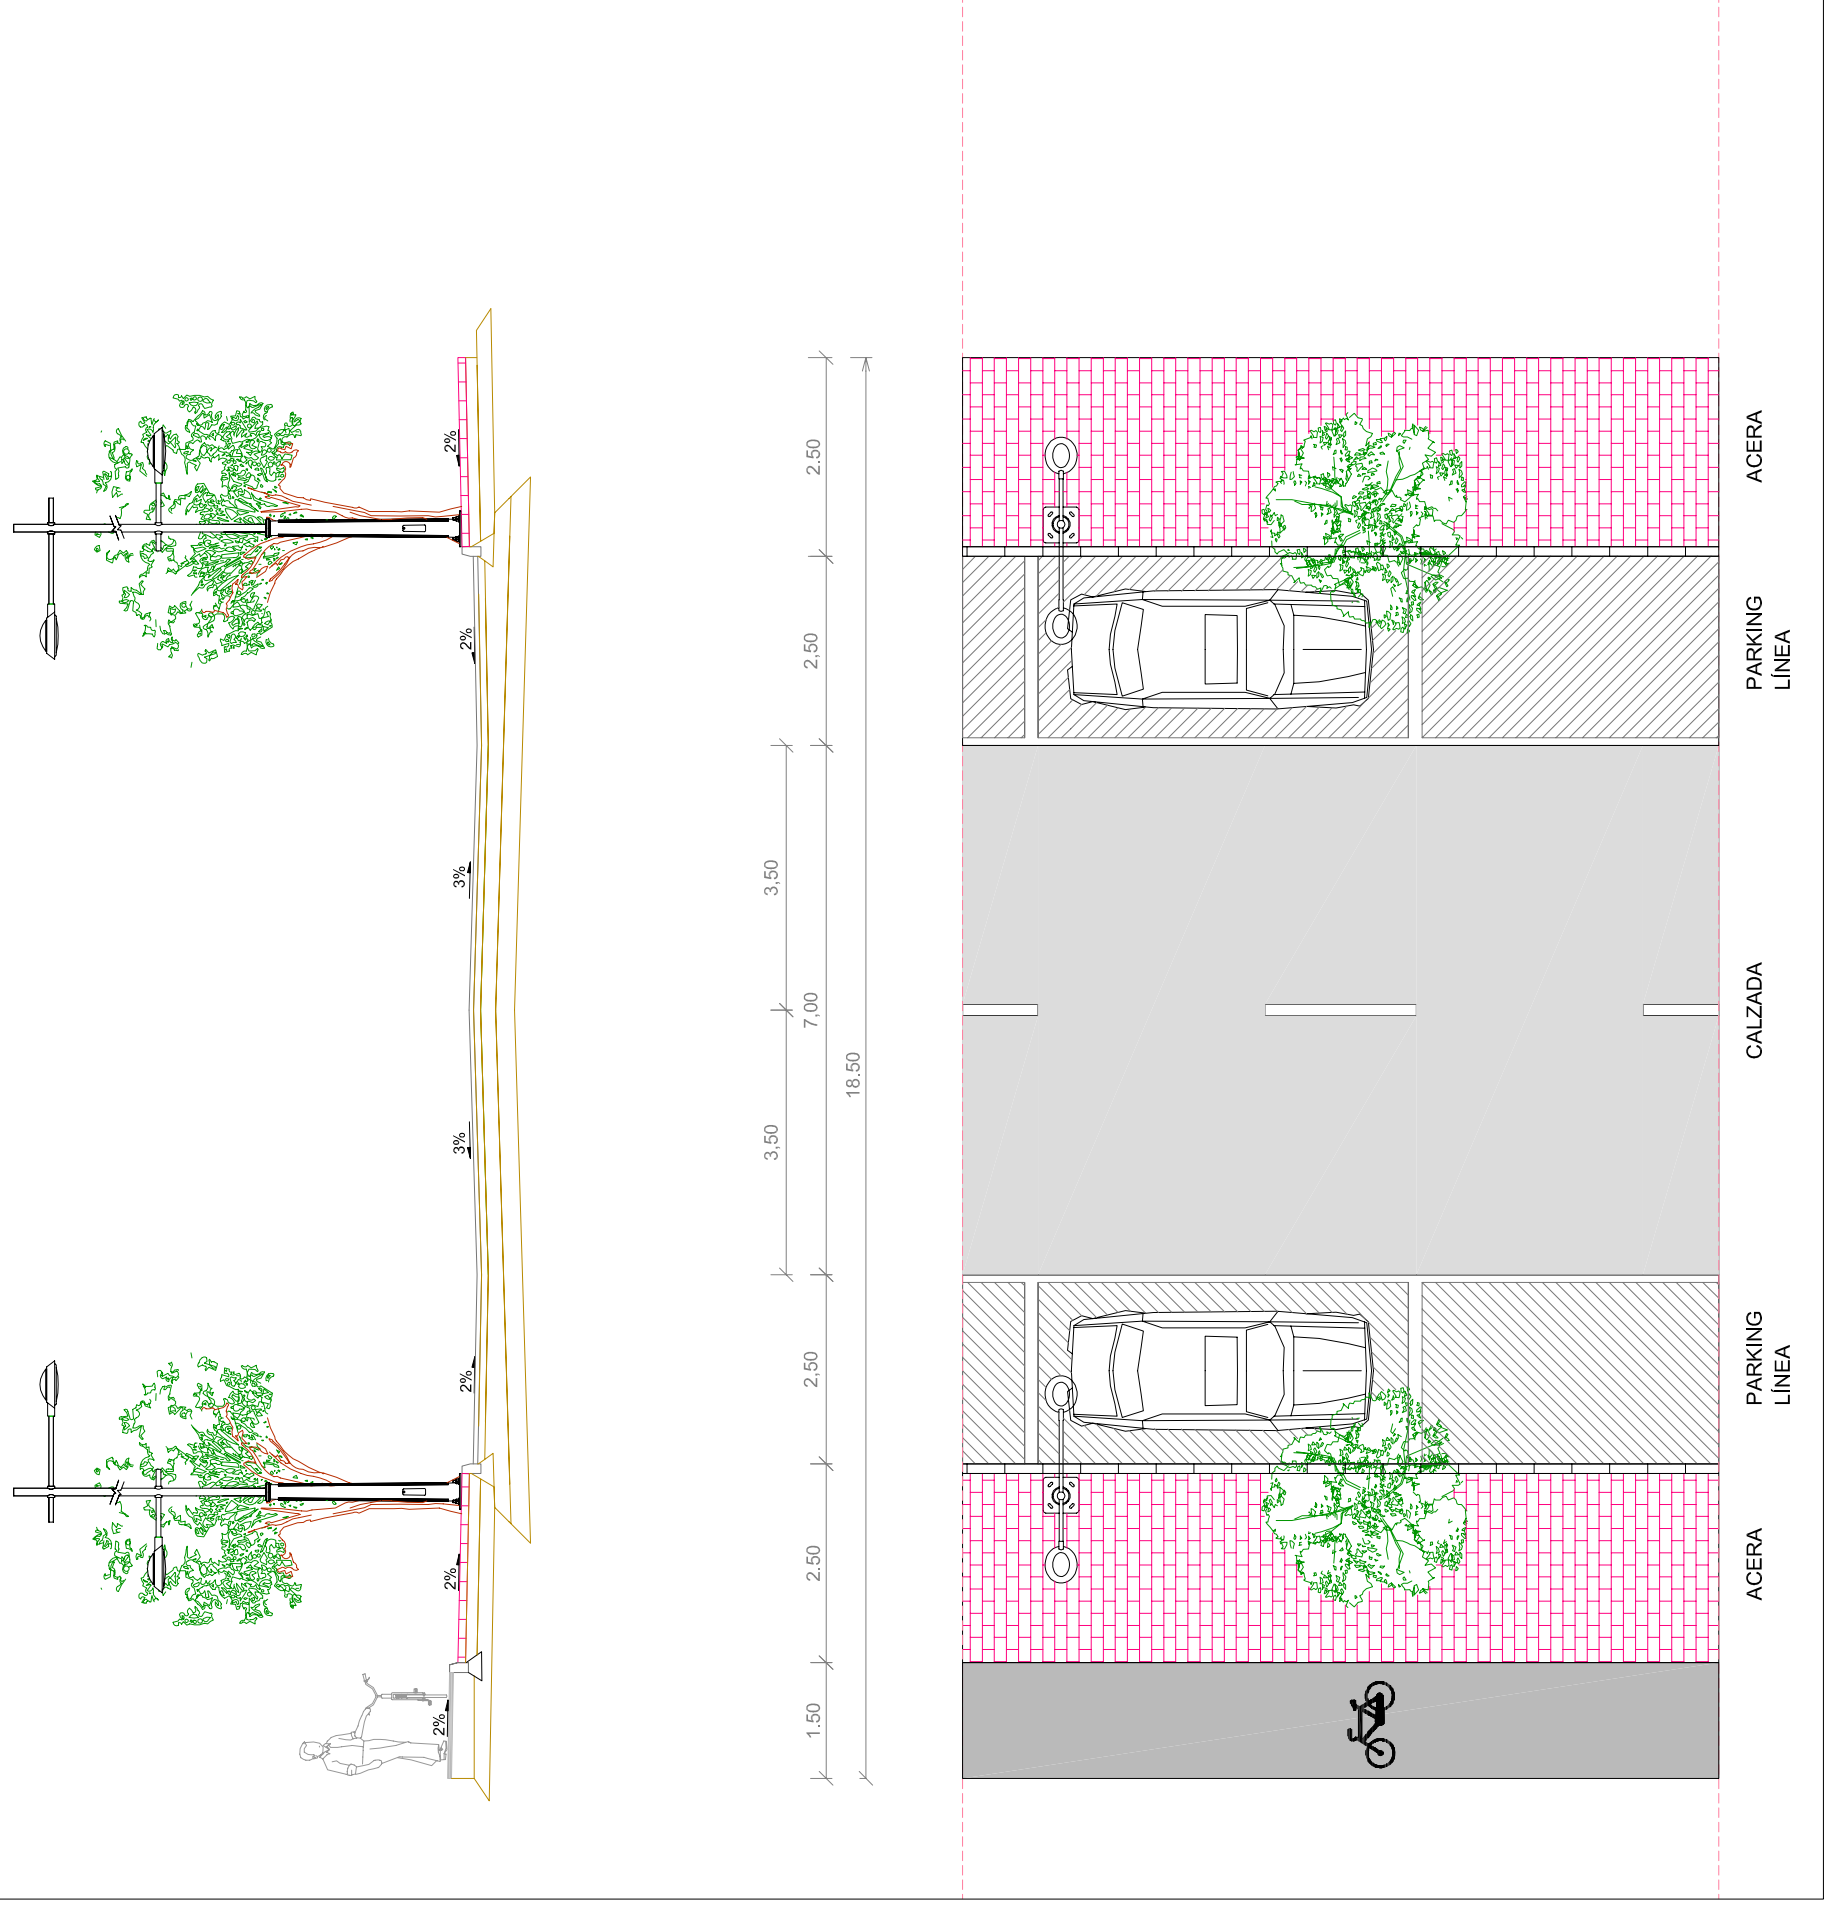




Proyecto	Promotor	No. Plano
PLAN ESPECIAL DE ADECUACIÓN URBANÍSTICA SUZE-HUERTA " LOS JARDINES DE ALMENARA"	COMPLEJOS COSTA MEDITERRANEO S.L.	O-5.1.1
Emplazamiento	Fecha	Escala
CARRETERA DE PULPI LORCA	VI - 2.005	01 / 05
Referencia	Escala	1:200
Plano	Plano	1:200
SECCIONES TIPO 1 A 4		
ips		
Iniciativa y Proyecto de Suelo S.L.		

SECCIÓN TIPO 5

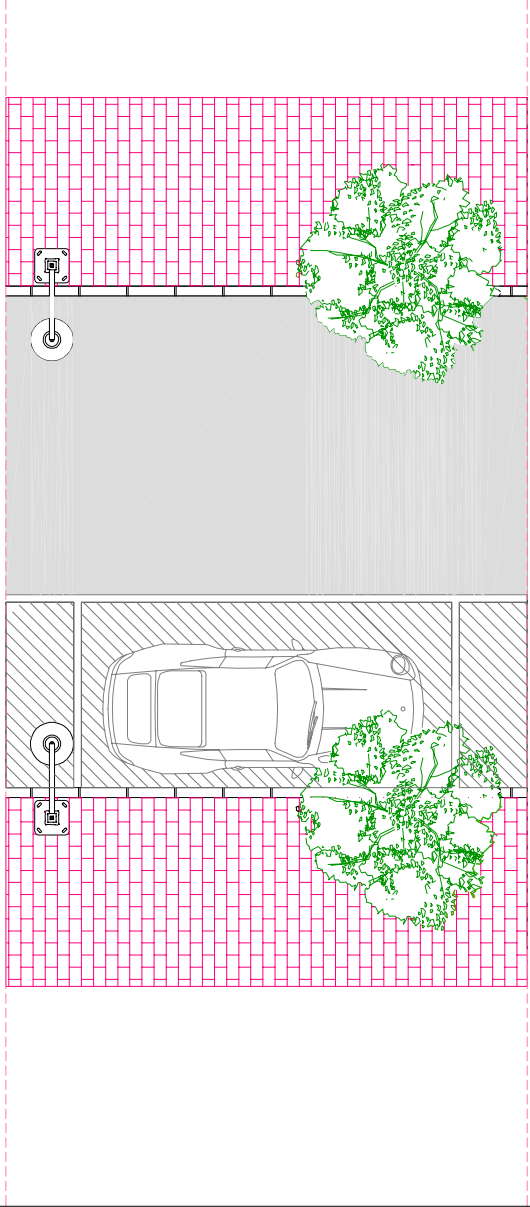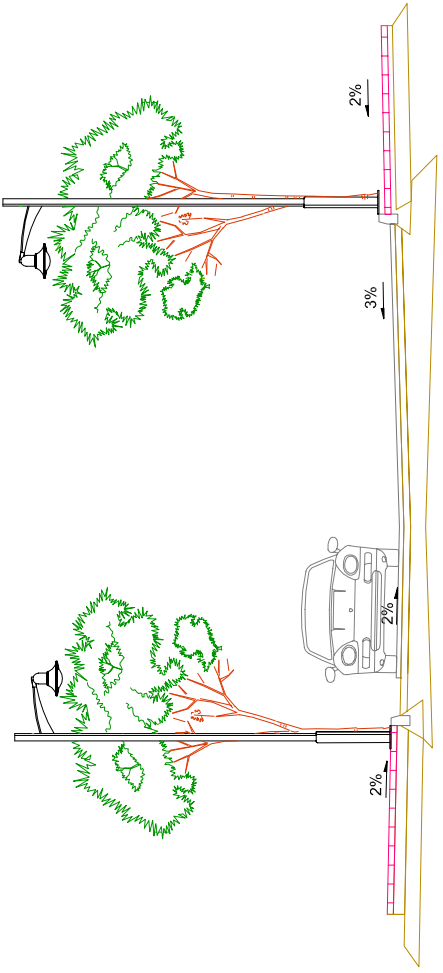



ACERA
PARKING
LINEA
CALZADA
ACERA

SECCIÓN TIPO 6

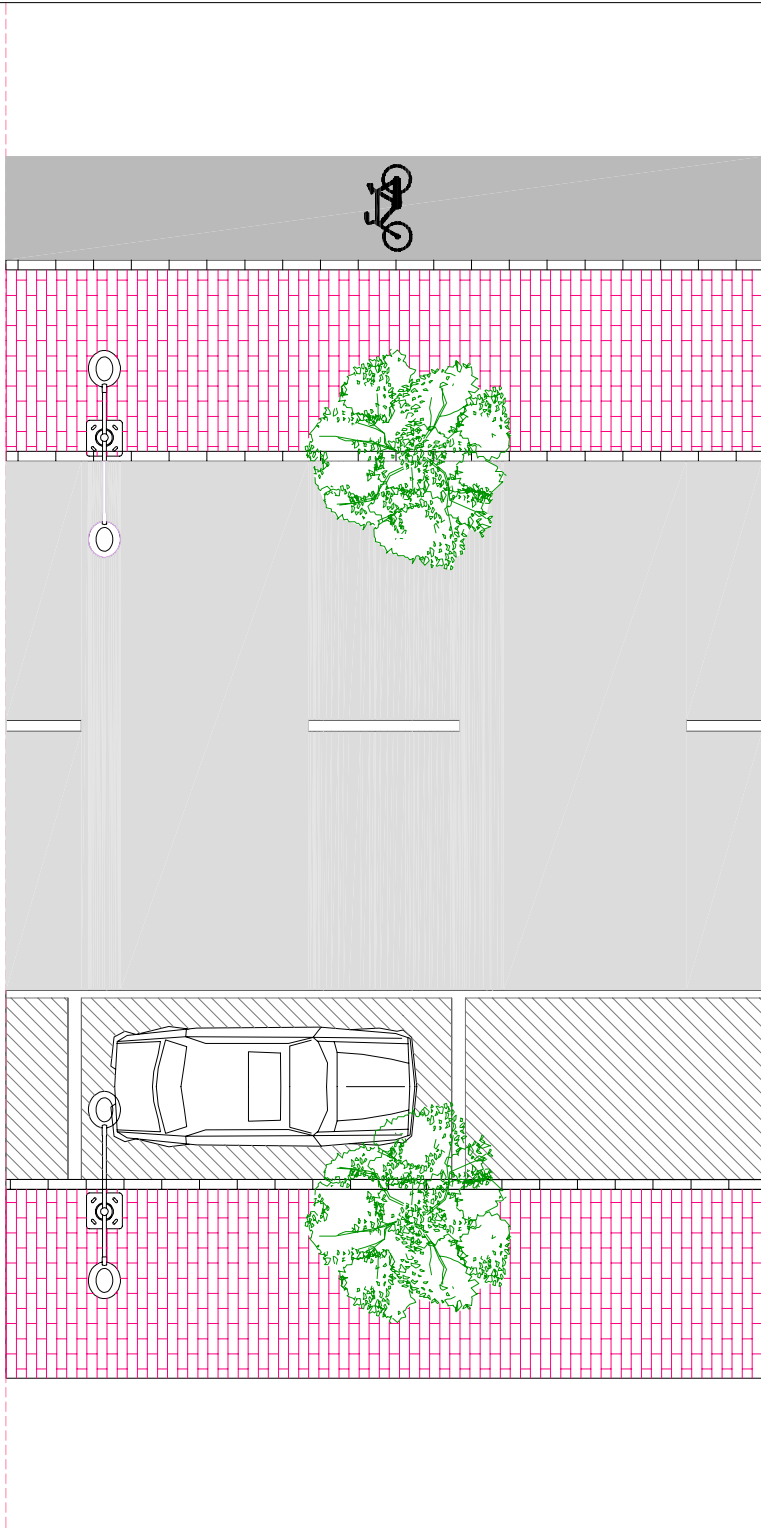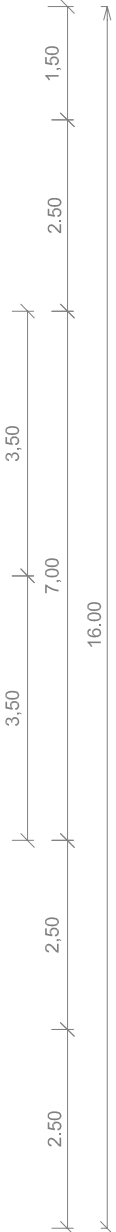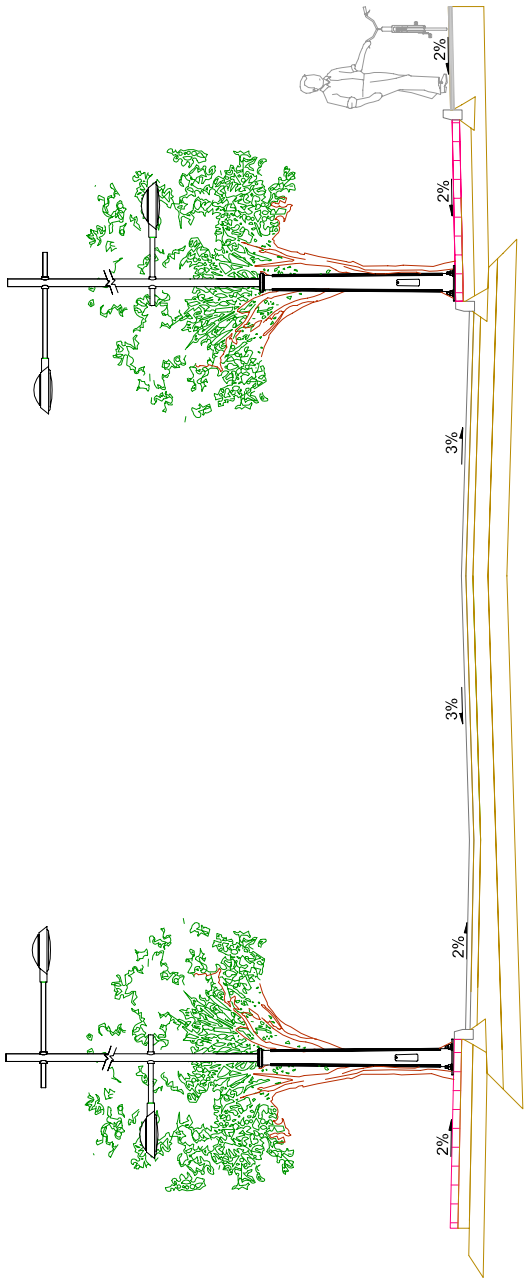


ACERA
PARKING
LINEA
CALZADA
ACERA
CARRIL
BICI


SECCIÓN TIPO 7

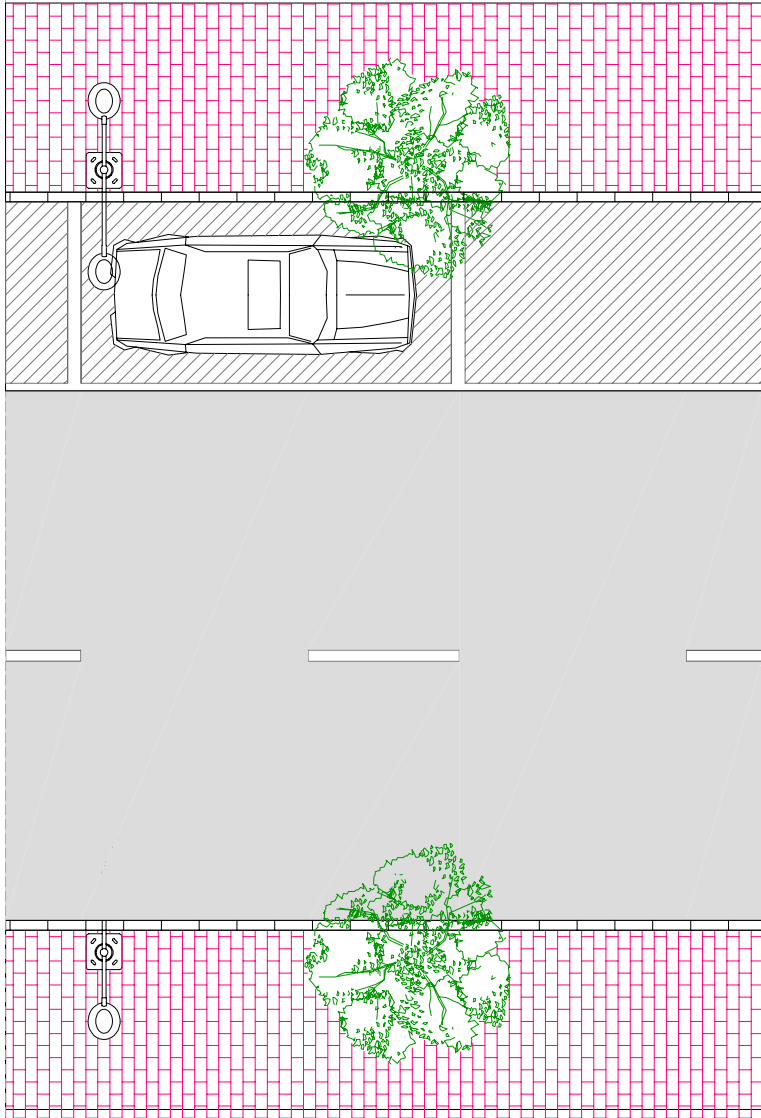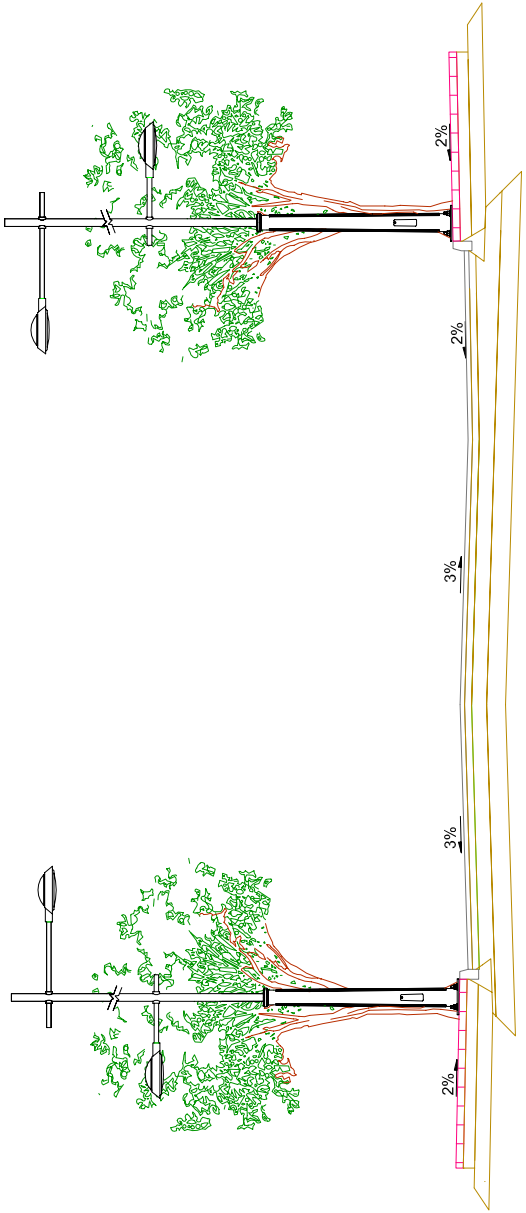


ACERA
PARKING
LINEA
CALZADA
ACERA

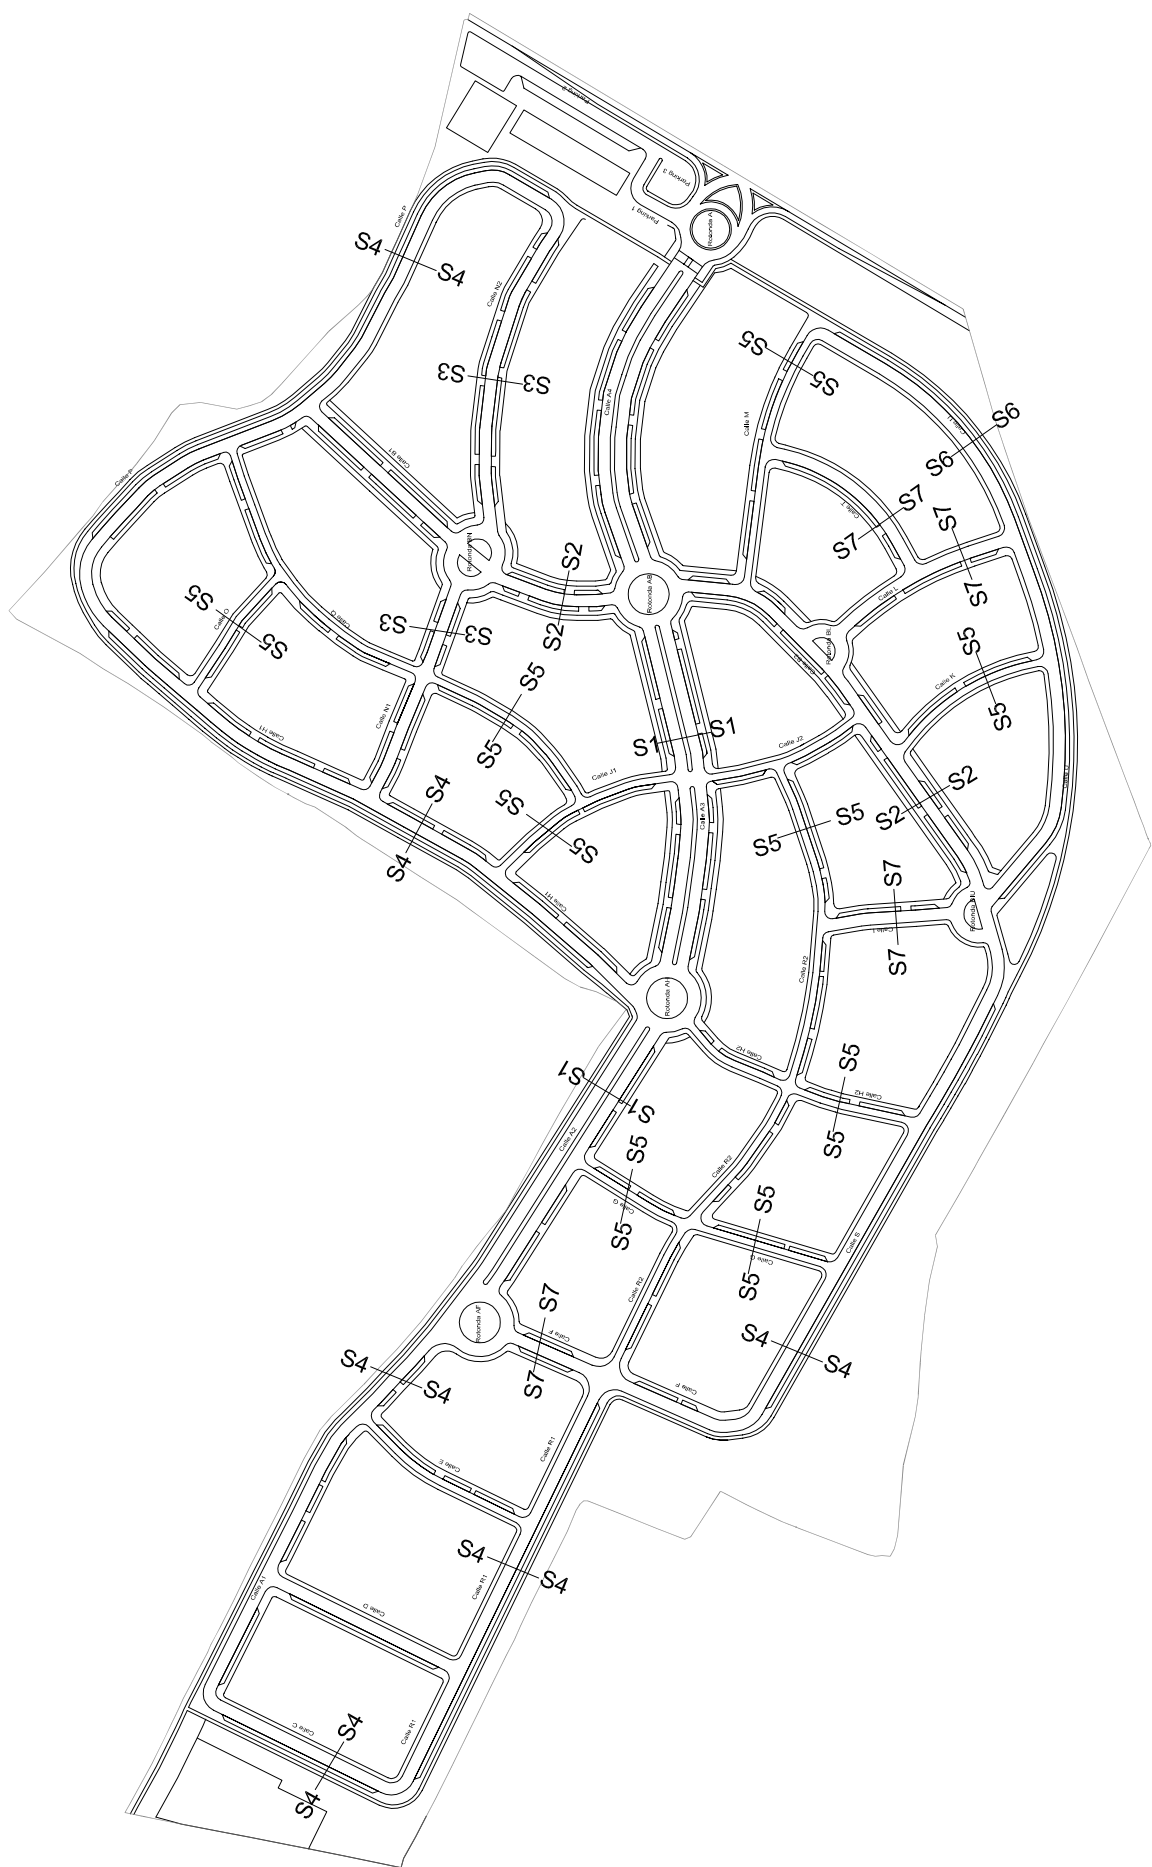



Proyecto	Promotor	No. Plano
PLAN ESPECIAL DE ADECUACION URBANISTICA SUZE-HUERTA " LOS JARDINES DE ALMENARA"	COMPLEJOS COSTA MEDITERRANEO S.L.	0-5.1.2
Emplazamiento	Fecha	Equipo Redactor
CARRETERA DE PULPI, LORCA	VI - 2.005 Referencia 01 / 05	arquitectos
Plano	Escala	1:200
		Fdo. J. TOMÁS ORTUÑO
SECCIONES TIPO 5 A 7		
ips Iniciativa y Proyecto de Suelo S.L.		

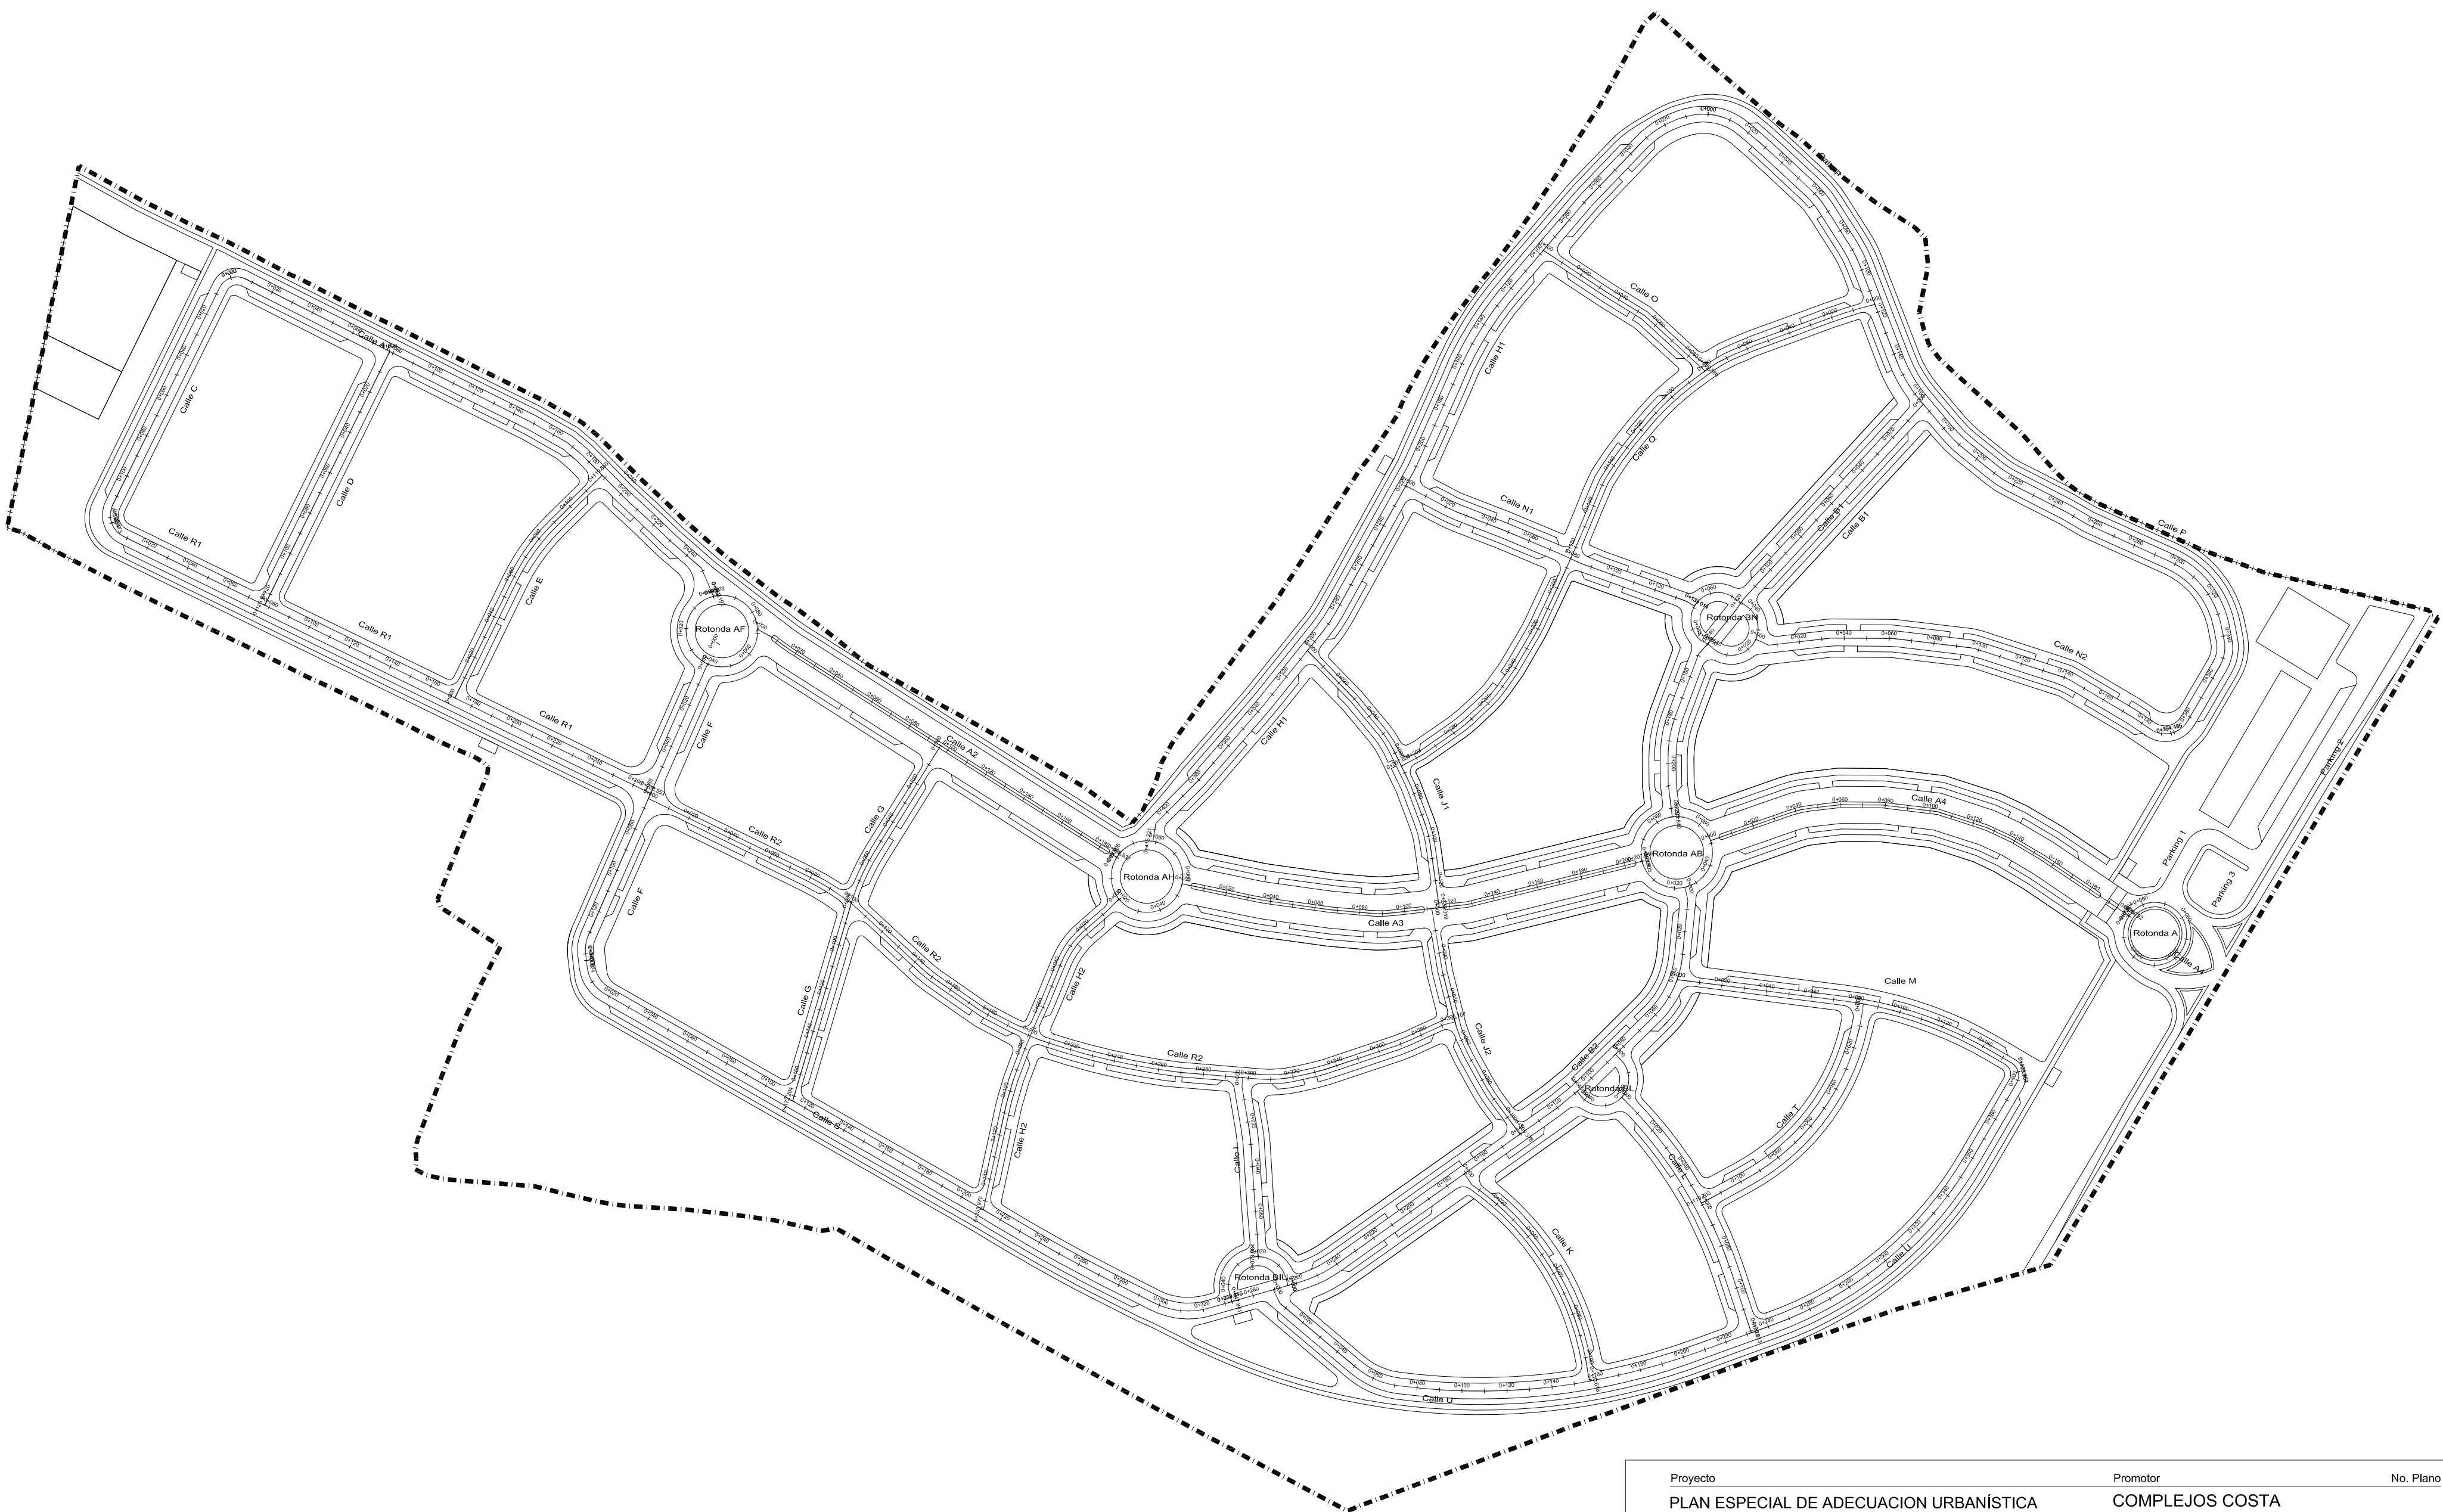



Proyecto		Promotor	No. Plano
PLAN ESPECIAL DE ADECUACION URBANÍSTICA SUZE-HUERTA " LOS JARDINES DE ALMENARA"		COMPLEJOS COSTA MEDITERRANEO S.L.	O-5.2
Emplazamiento	Fecha	Equipo Redactor	
CARRETERA DE PULPÍ. LORCA	VI - 2.005	ARQUITECTOS	
	Referencia	LLACER-ORTUÑO ARQUITECTOS S.L.	
	01 / 05		
Plano	Escala	Fdo. J. TOMÁS ORTUÑO	
	1:2.000		
PLANTA DE ALINEACIONES		ips	
		Iniciativa y Proyecto de Suelo S.L.	

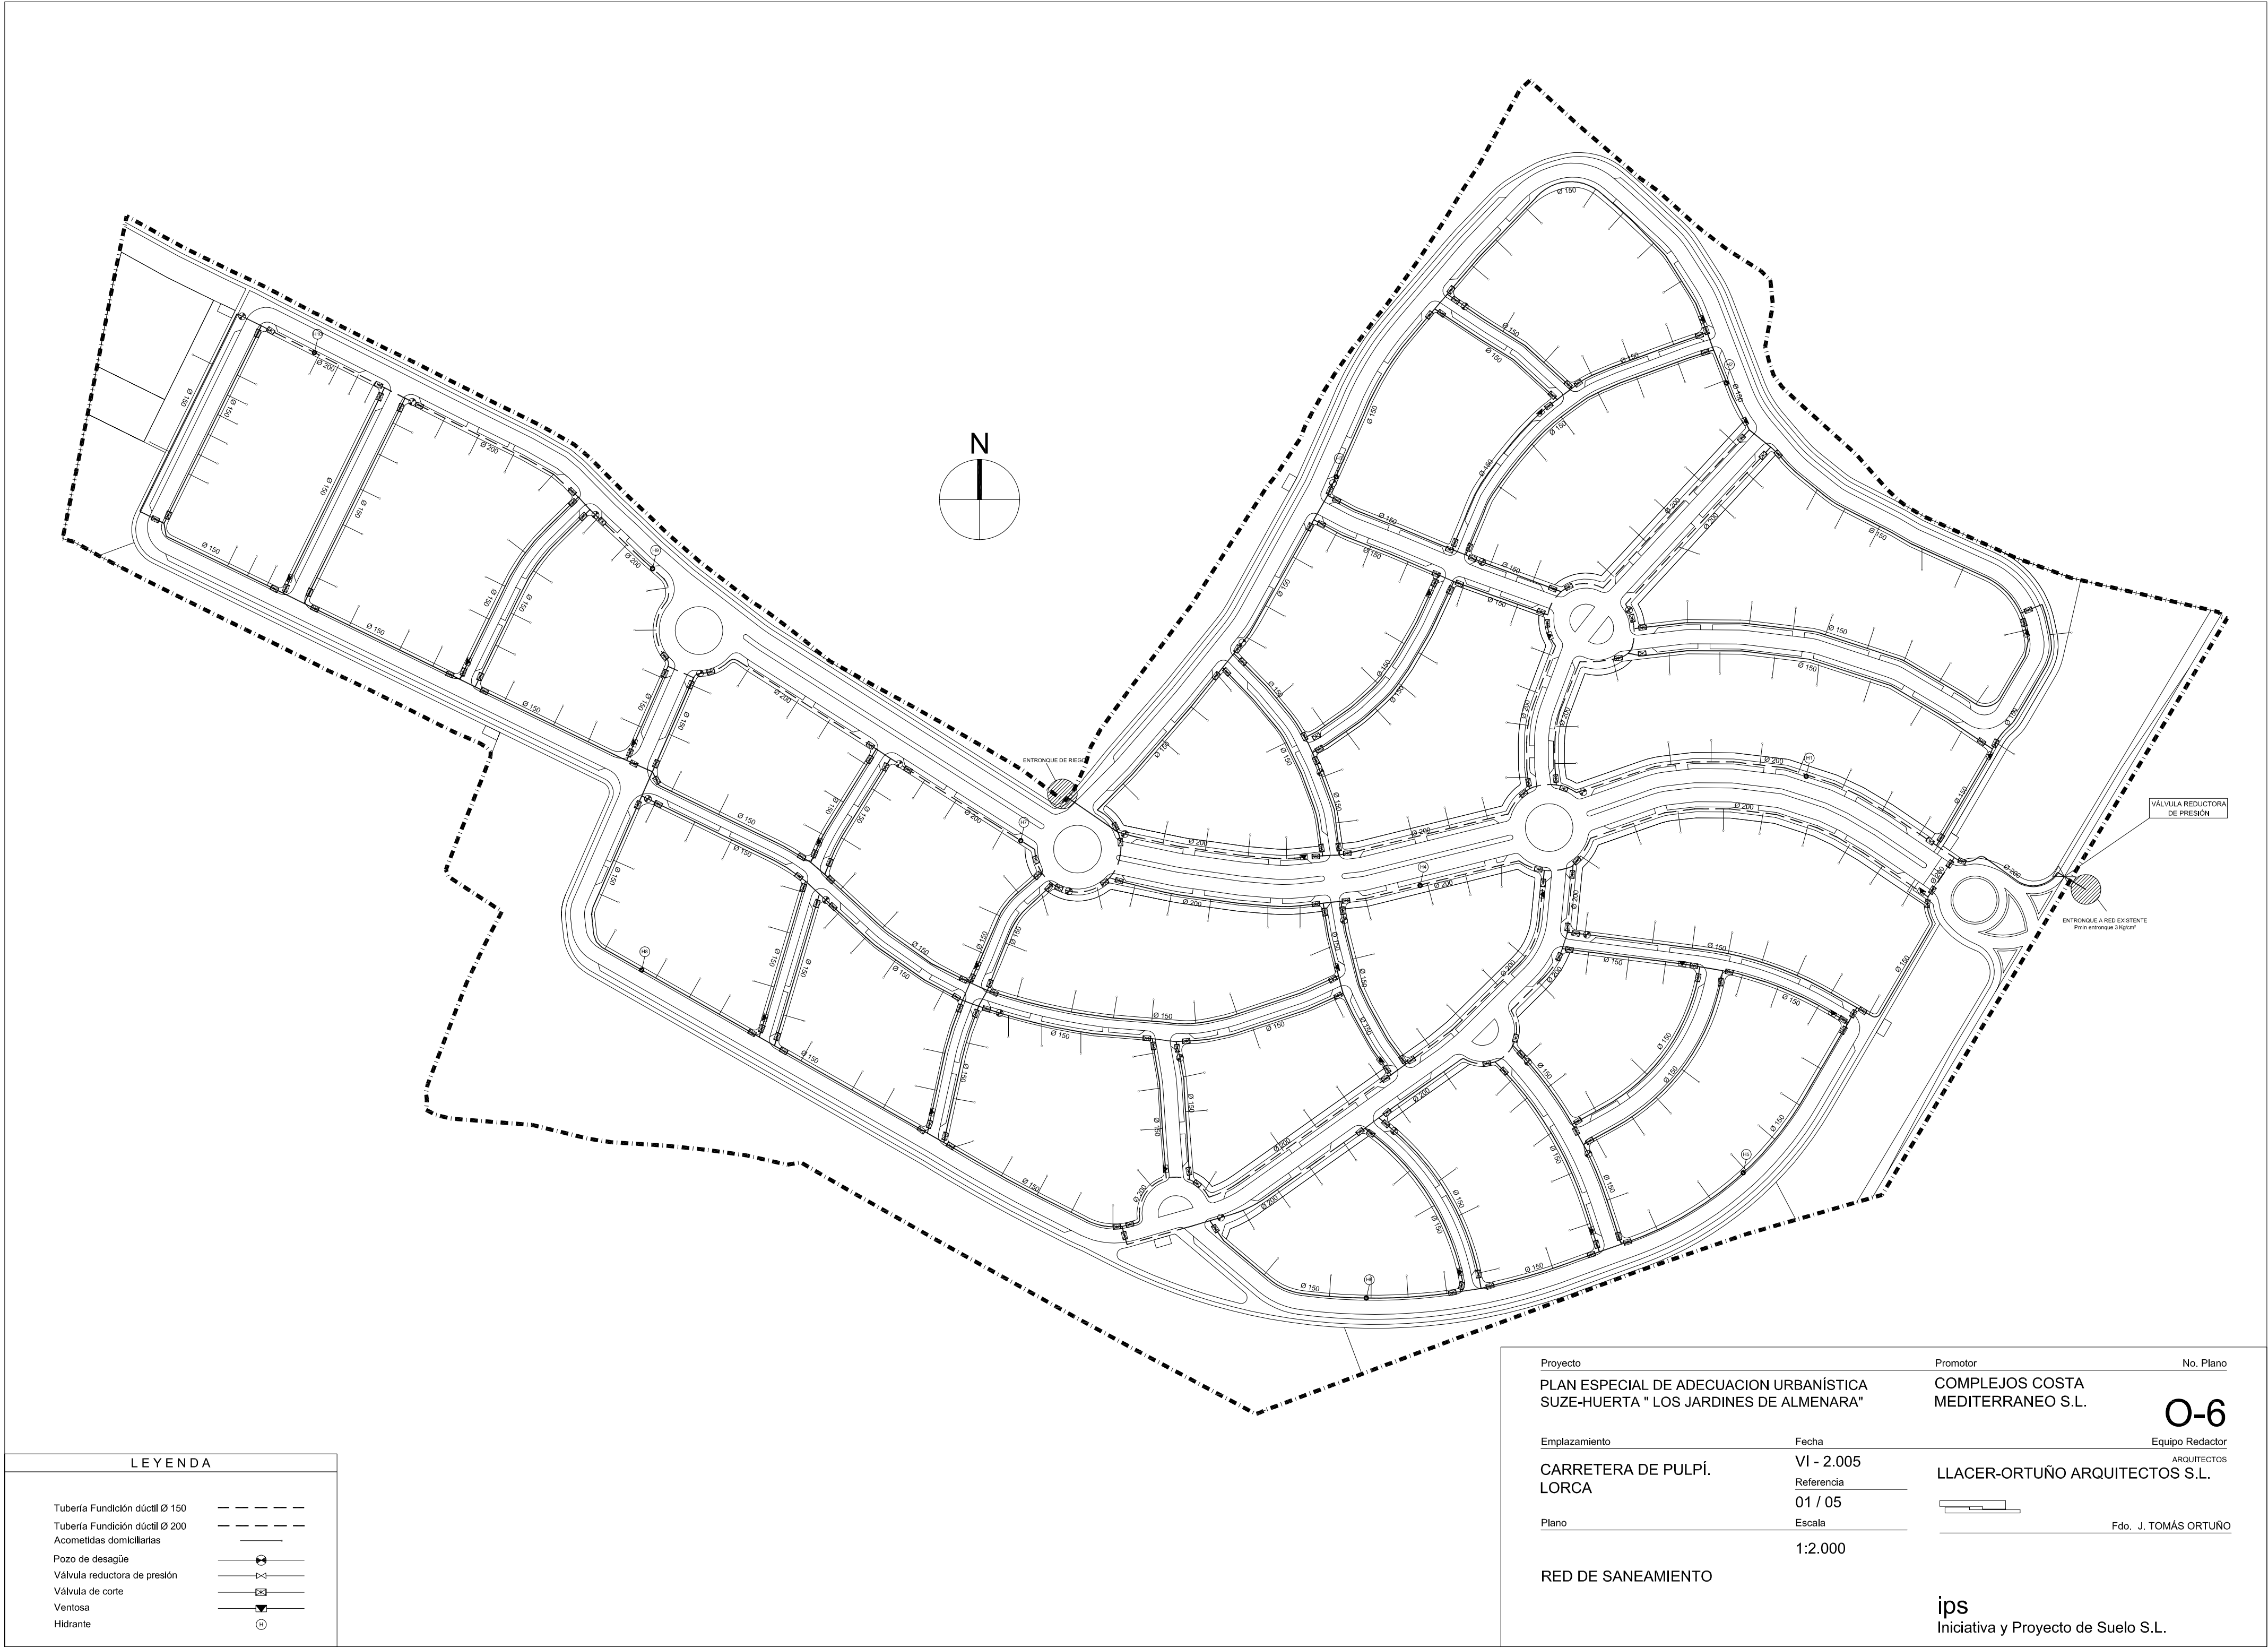

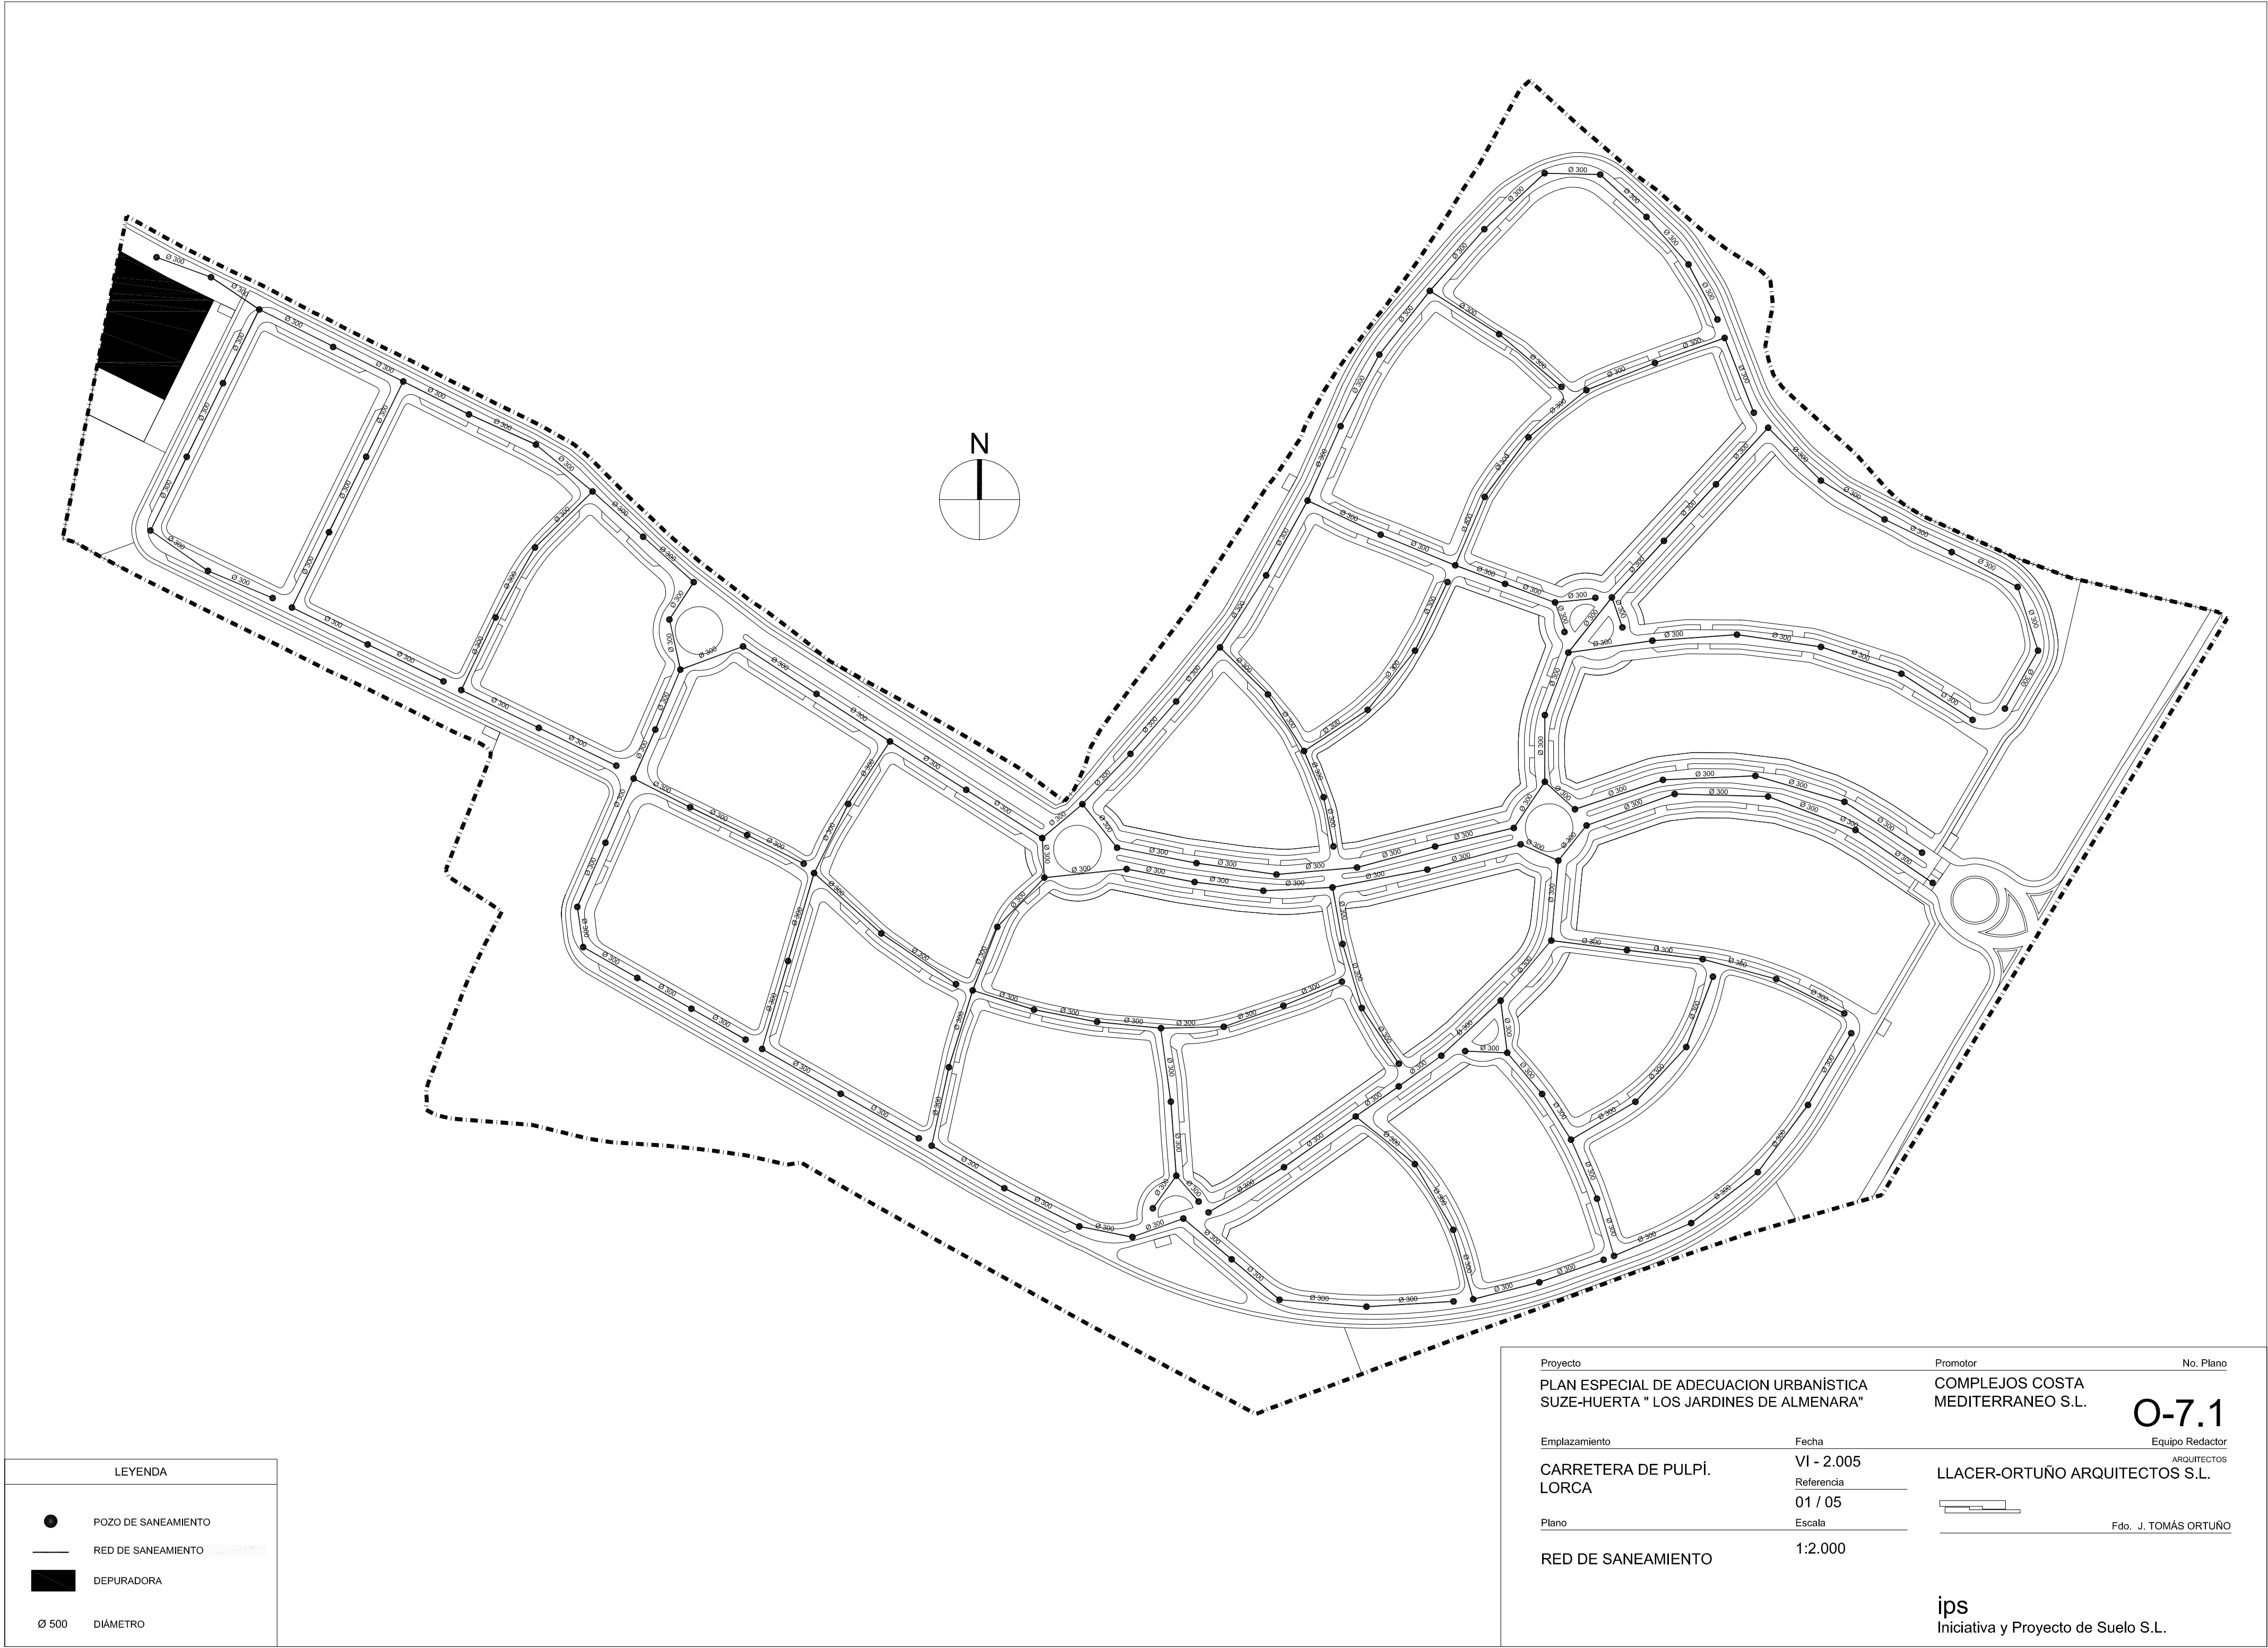

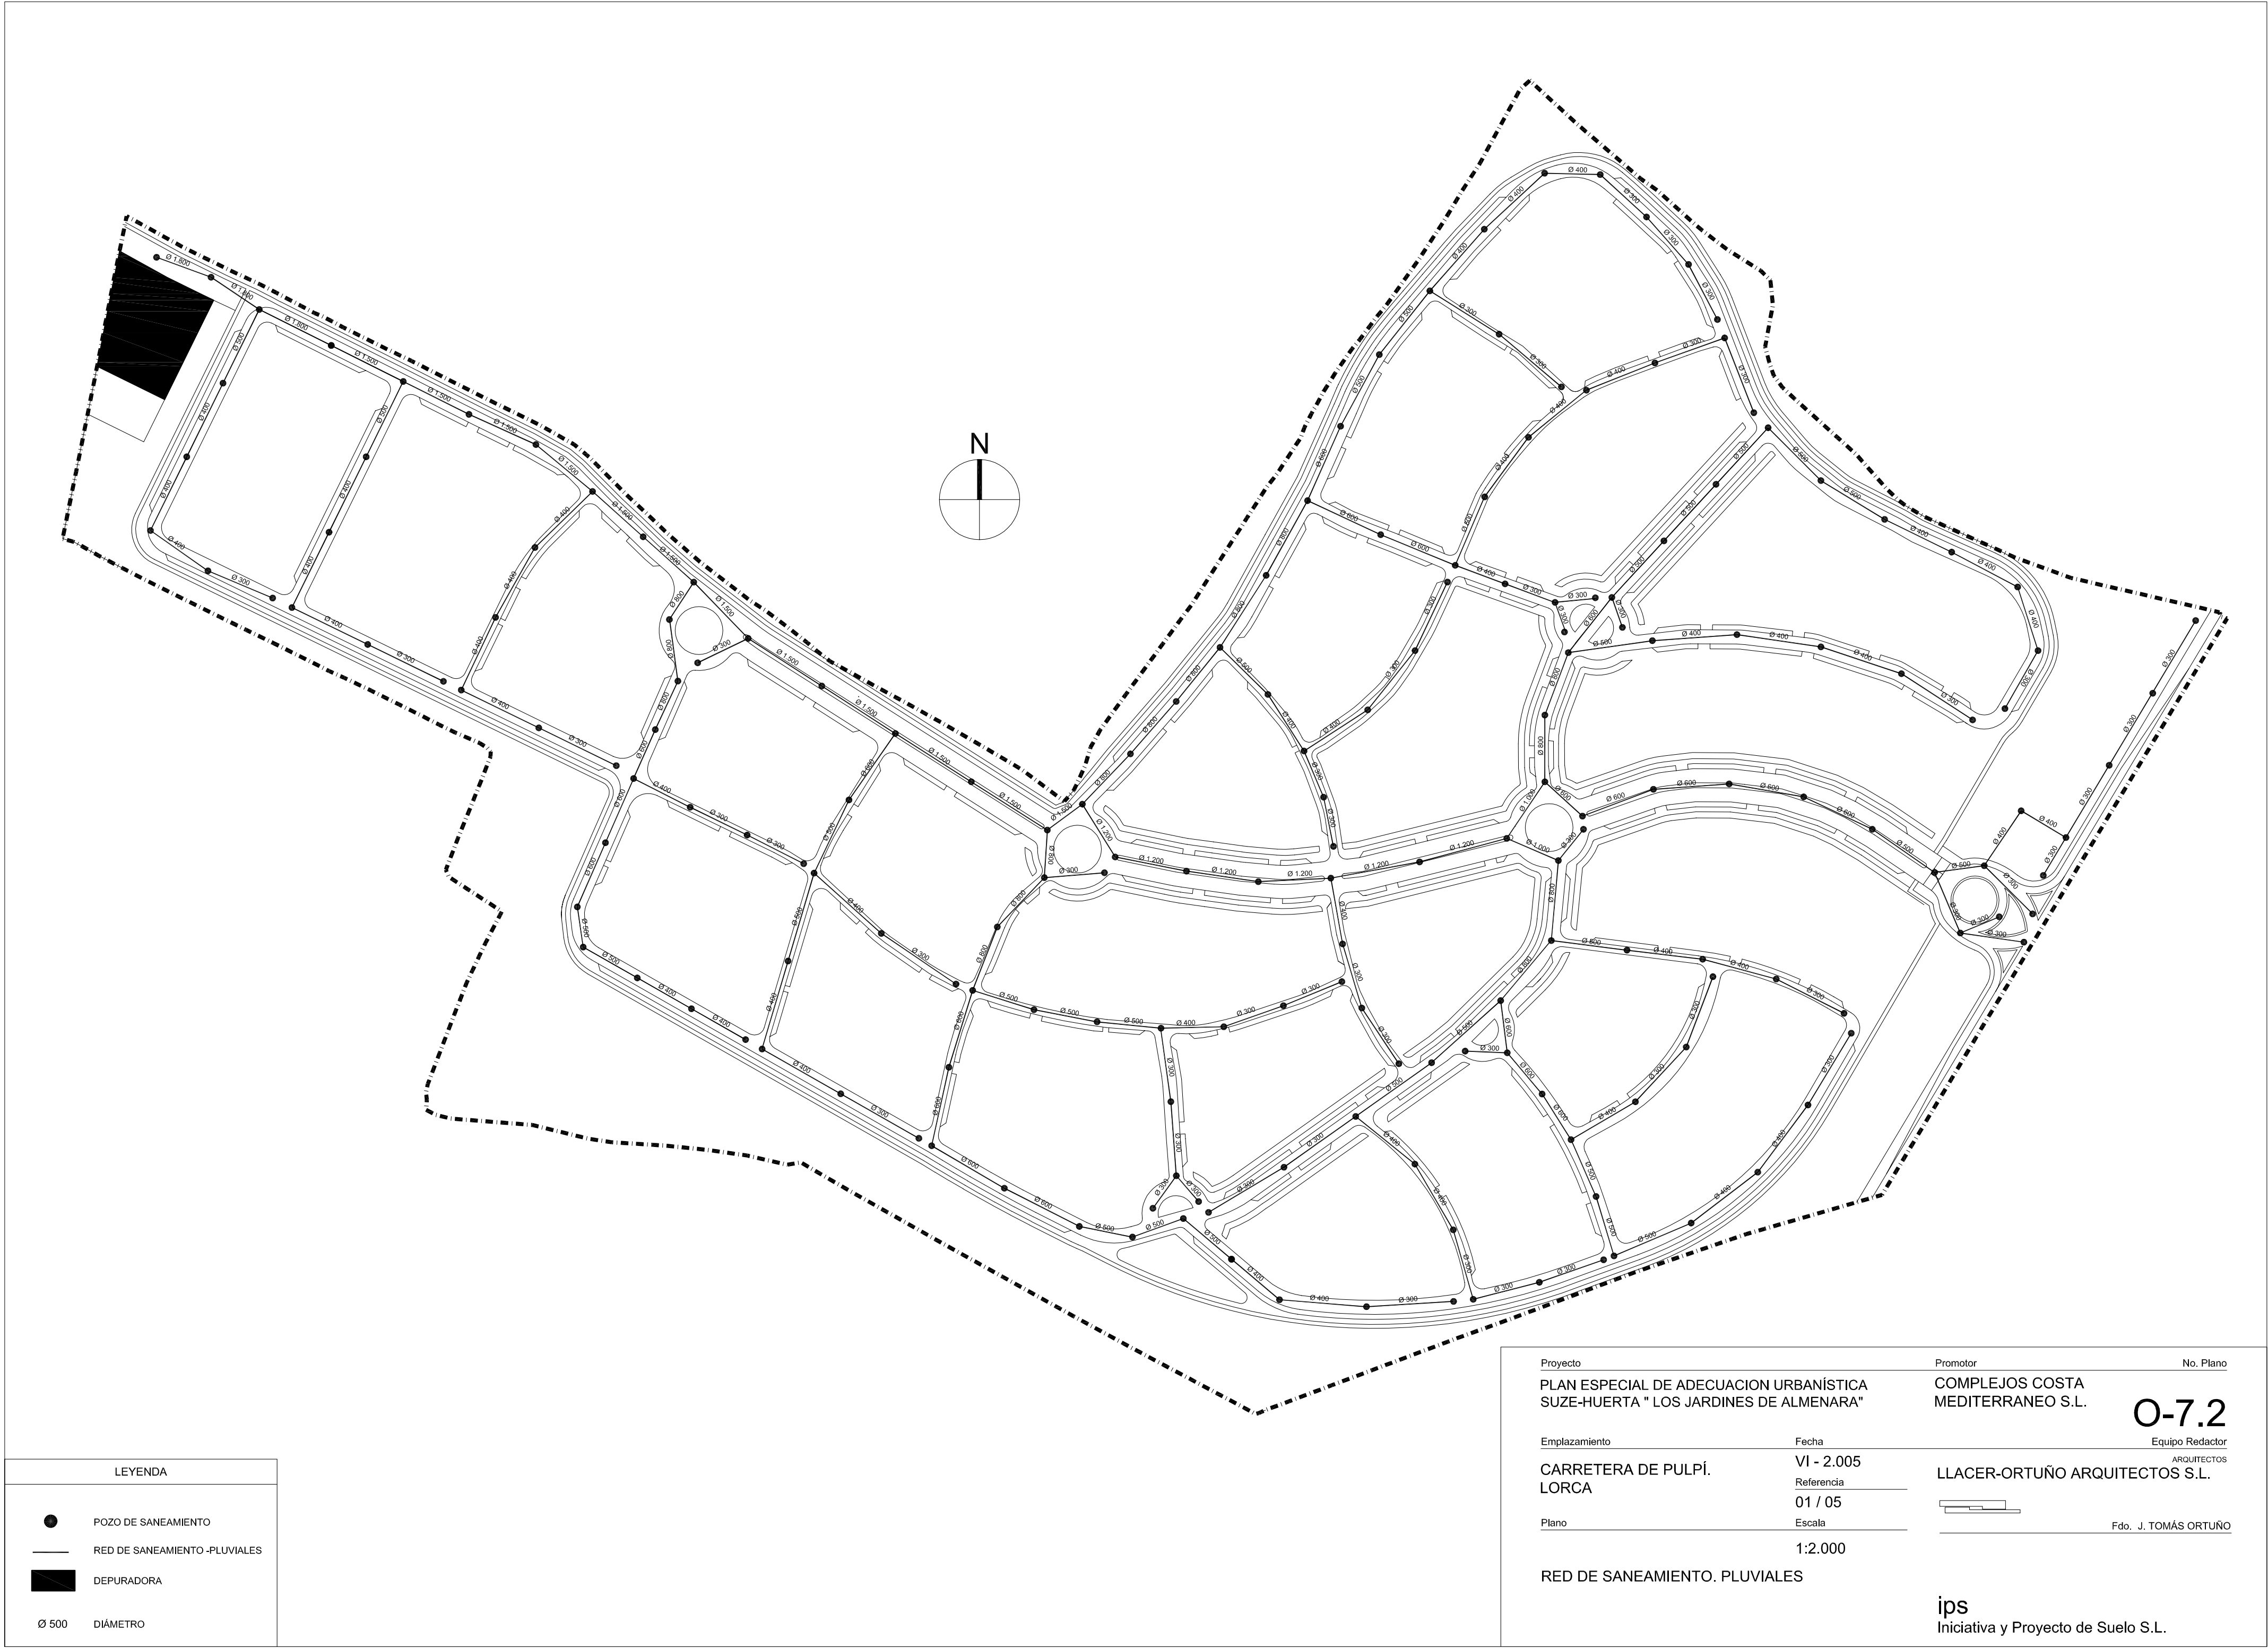


Proyecto		Promotor	No. Plano
PLAN ESPECIAL DE ADECUACION URBANÍSTICA SUZE-HUERTA " LOS JARDINES DE ALMENARA"		COMPLEJOS COSTA MEDITERRANEO S.L.	O-7.2
Emplazamiento		Fecha	Equipo Redactor
CARRETERA DE PULPÍ. LORCA		VI - 2.005	ARQUITECTOS
Referencia		01 / 05	LLACER-ORTUÑO ARQUITECTOS S.L.
Plano		Escala	Fdo. J. TOMÁS ORTUÑO
RED DE SANEAMIENTO. PLUVIALES		1:2.000	
		ips	
		Iniciativa y Proyecto de Suelo S.L.	

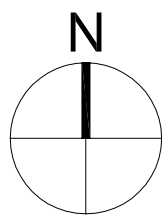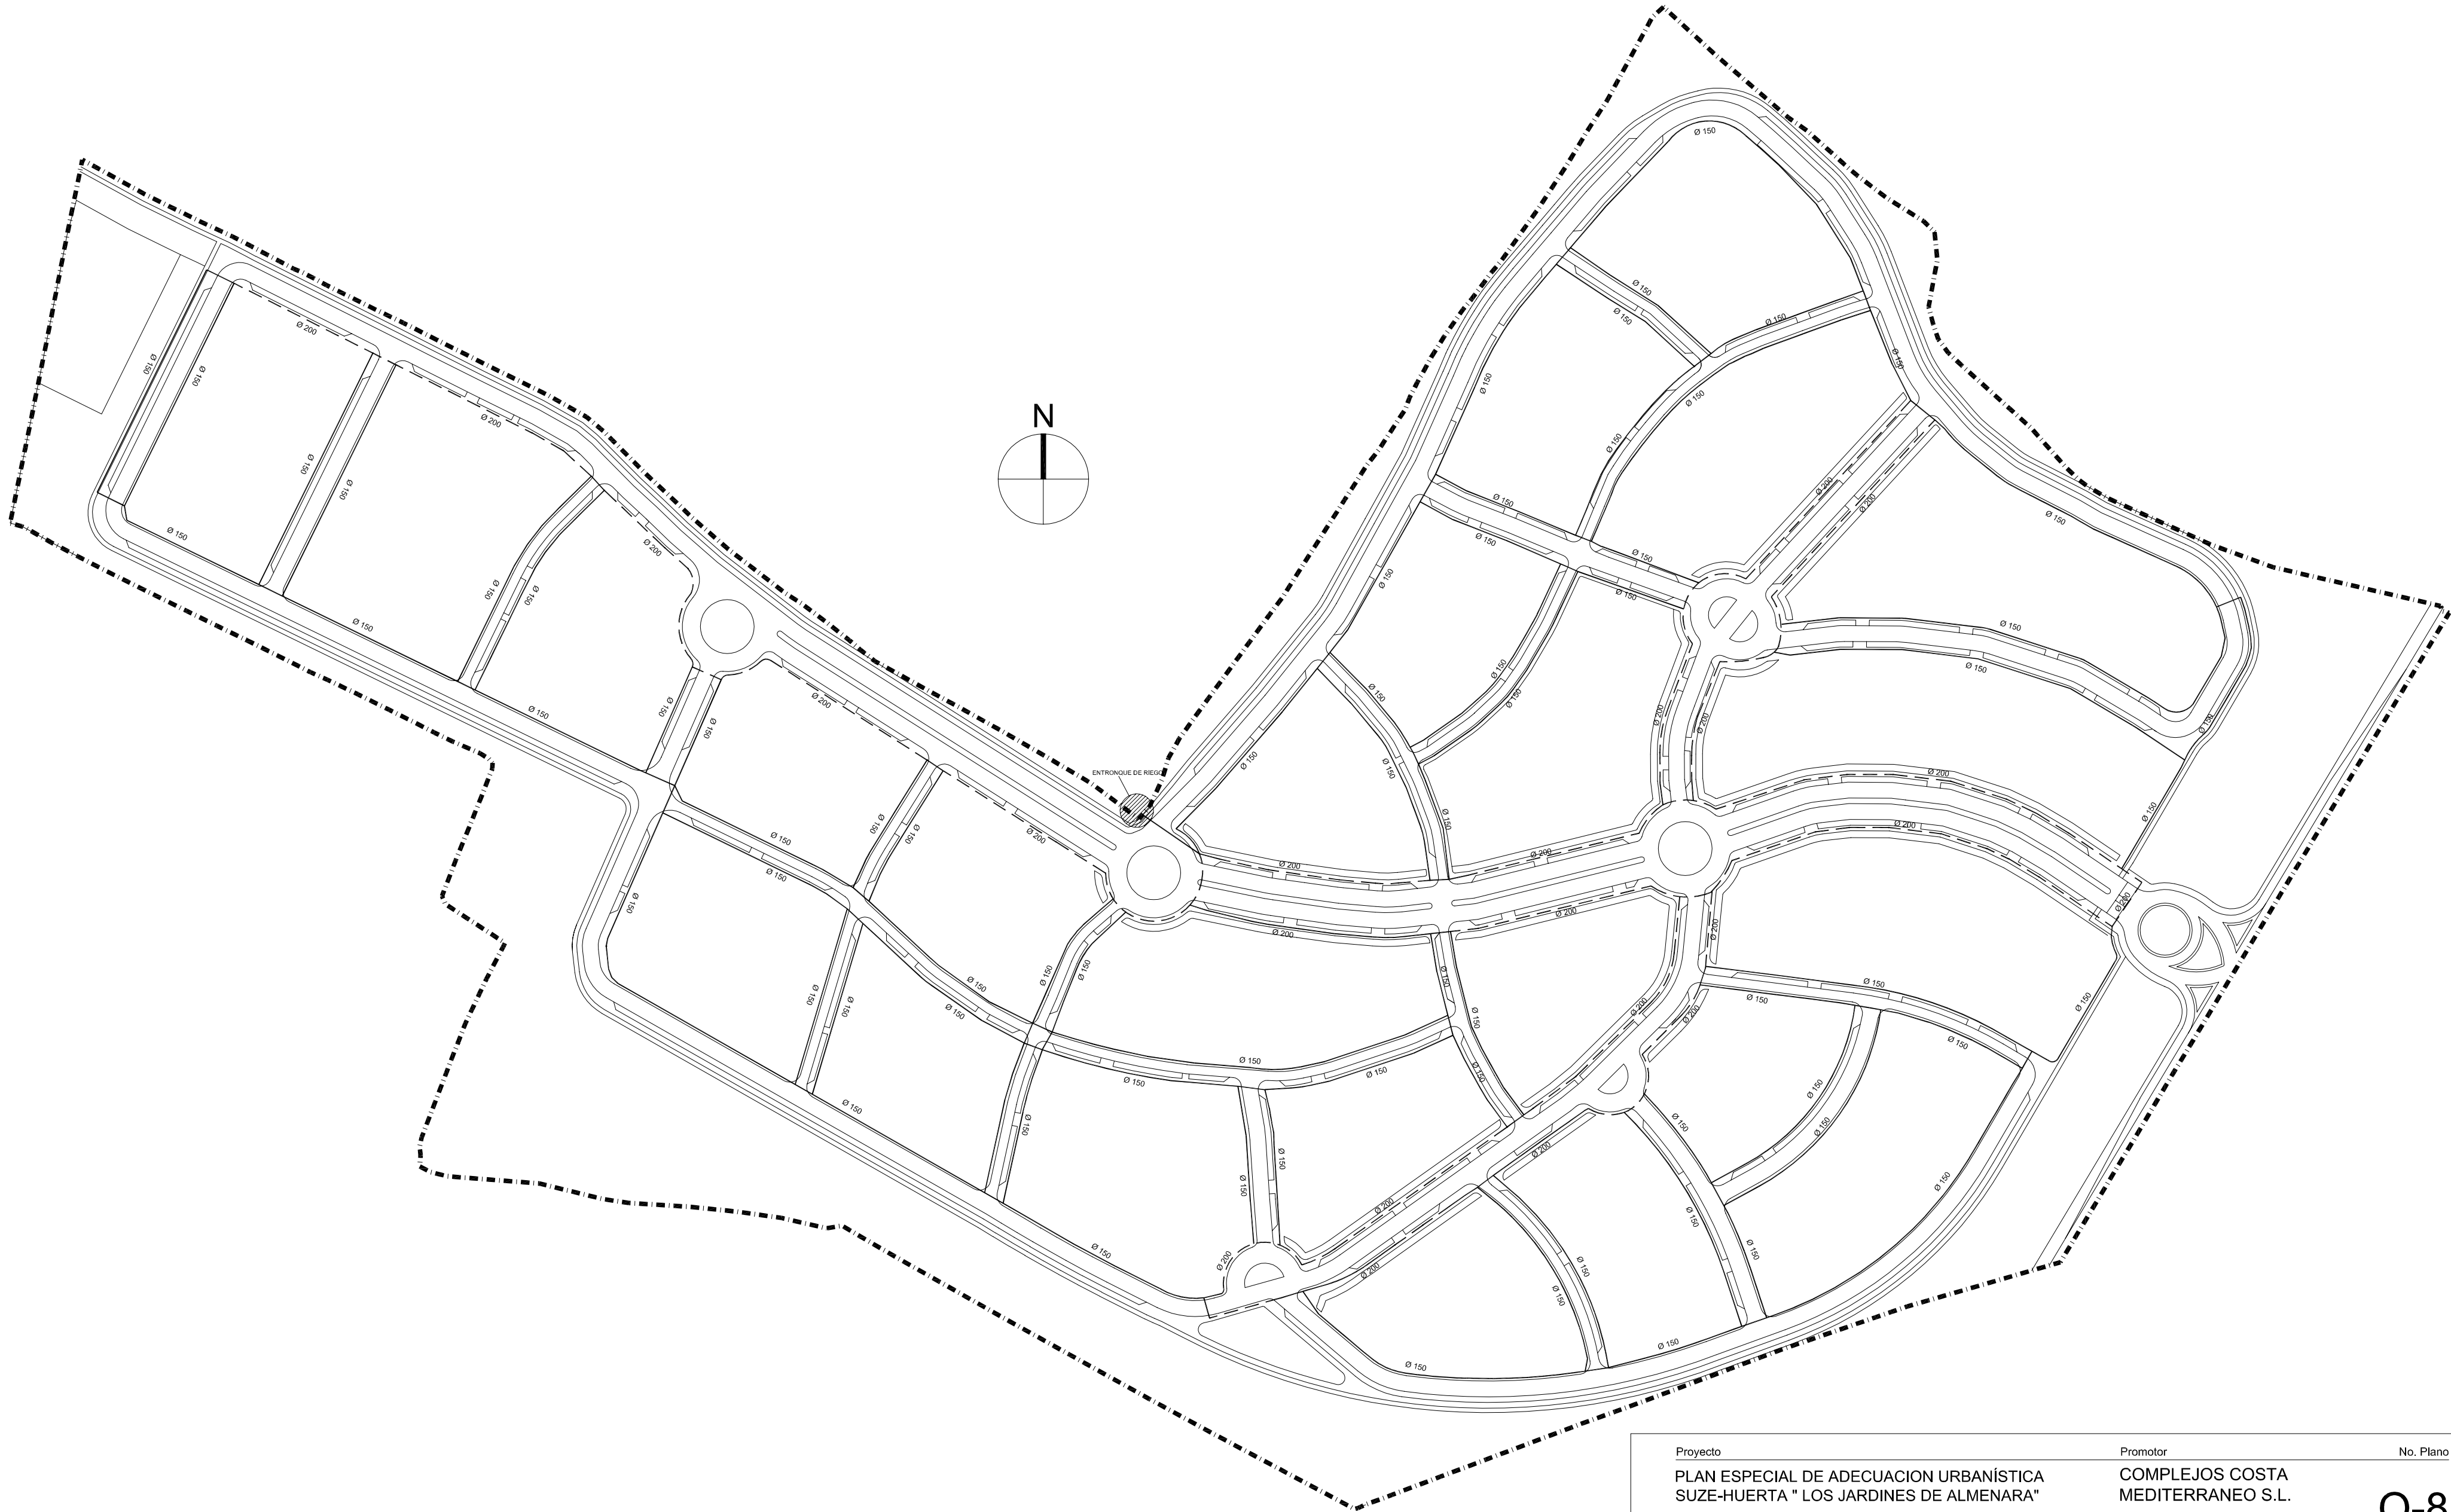

ENTRONQUE DE RED


LEYENDA	
Tubería Polietileno Ø 150	---
Tubería Polietileno Ø 200	---

Proyecto		Promotor	No. Plano
PLAN ESPECIAL DE ADECUACION URBANÍSTICA SUZE-HUERTA " LOS JARDINES DE ALMENARA"		COMPLEJOS COSTA MEDITERRANEO S.L.	O-8
Emplazamiento		Fecha	Equipo Redactor
CARRETERA DE PULPÍ. LORCA		VI - 2.005	ARQUITECTOS
Referencia		01 / 05	LLACER-ORTUÑO ARQUITECTOS S.L.
Plano		Escala	Fdo. J. TOMÁS ORTUÑO
RED DE RIEGO		1:2.000	
		ips	
		Iniciativa y Proyecto de Suelo S.L.	

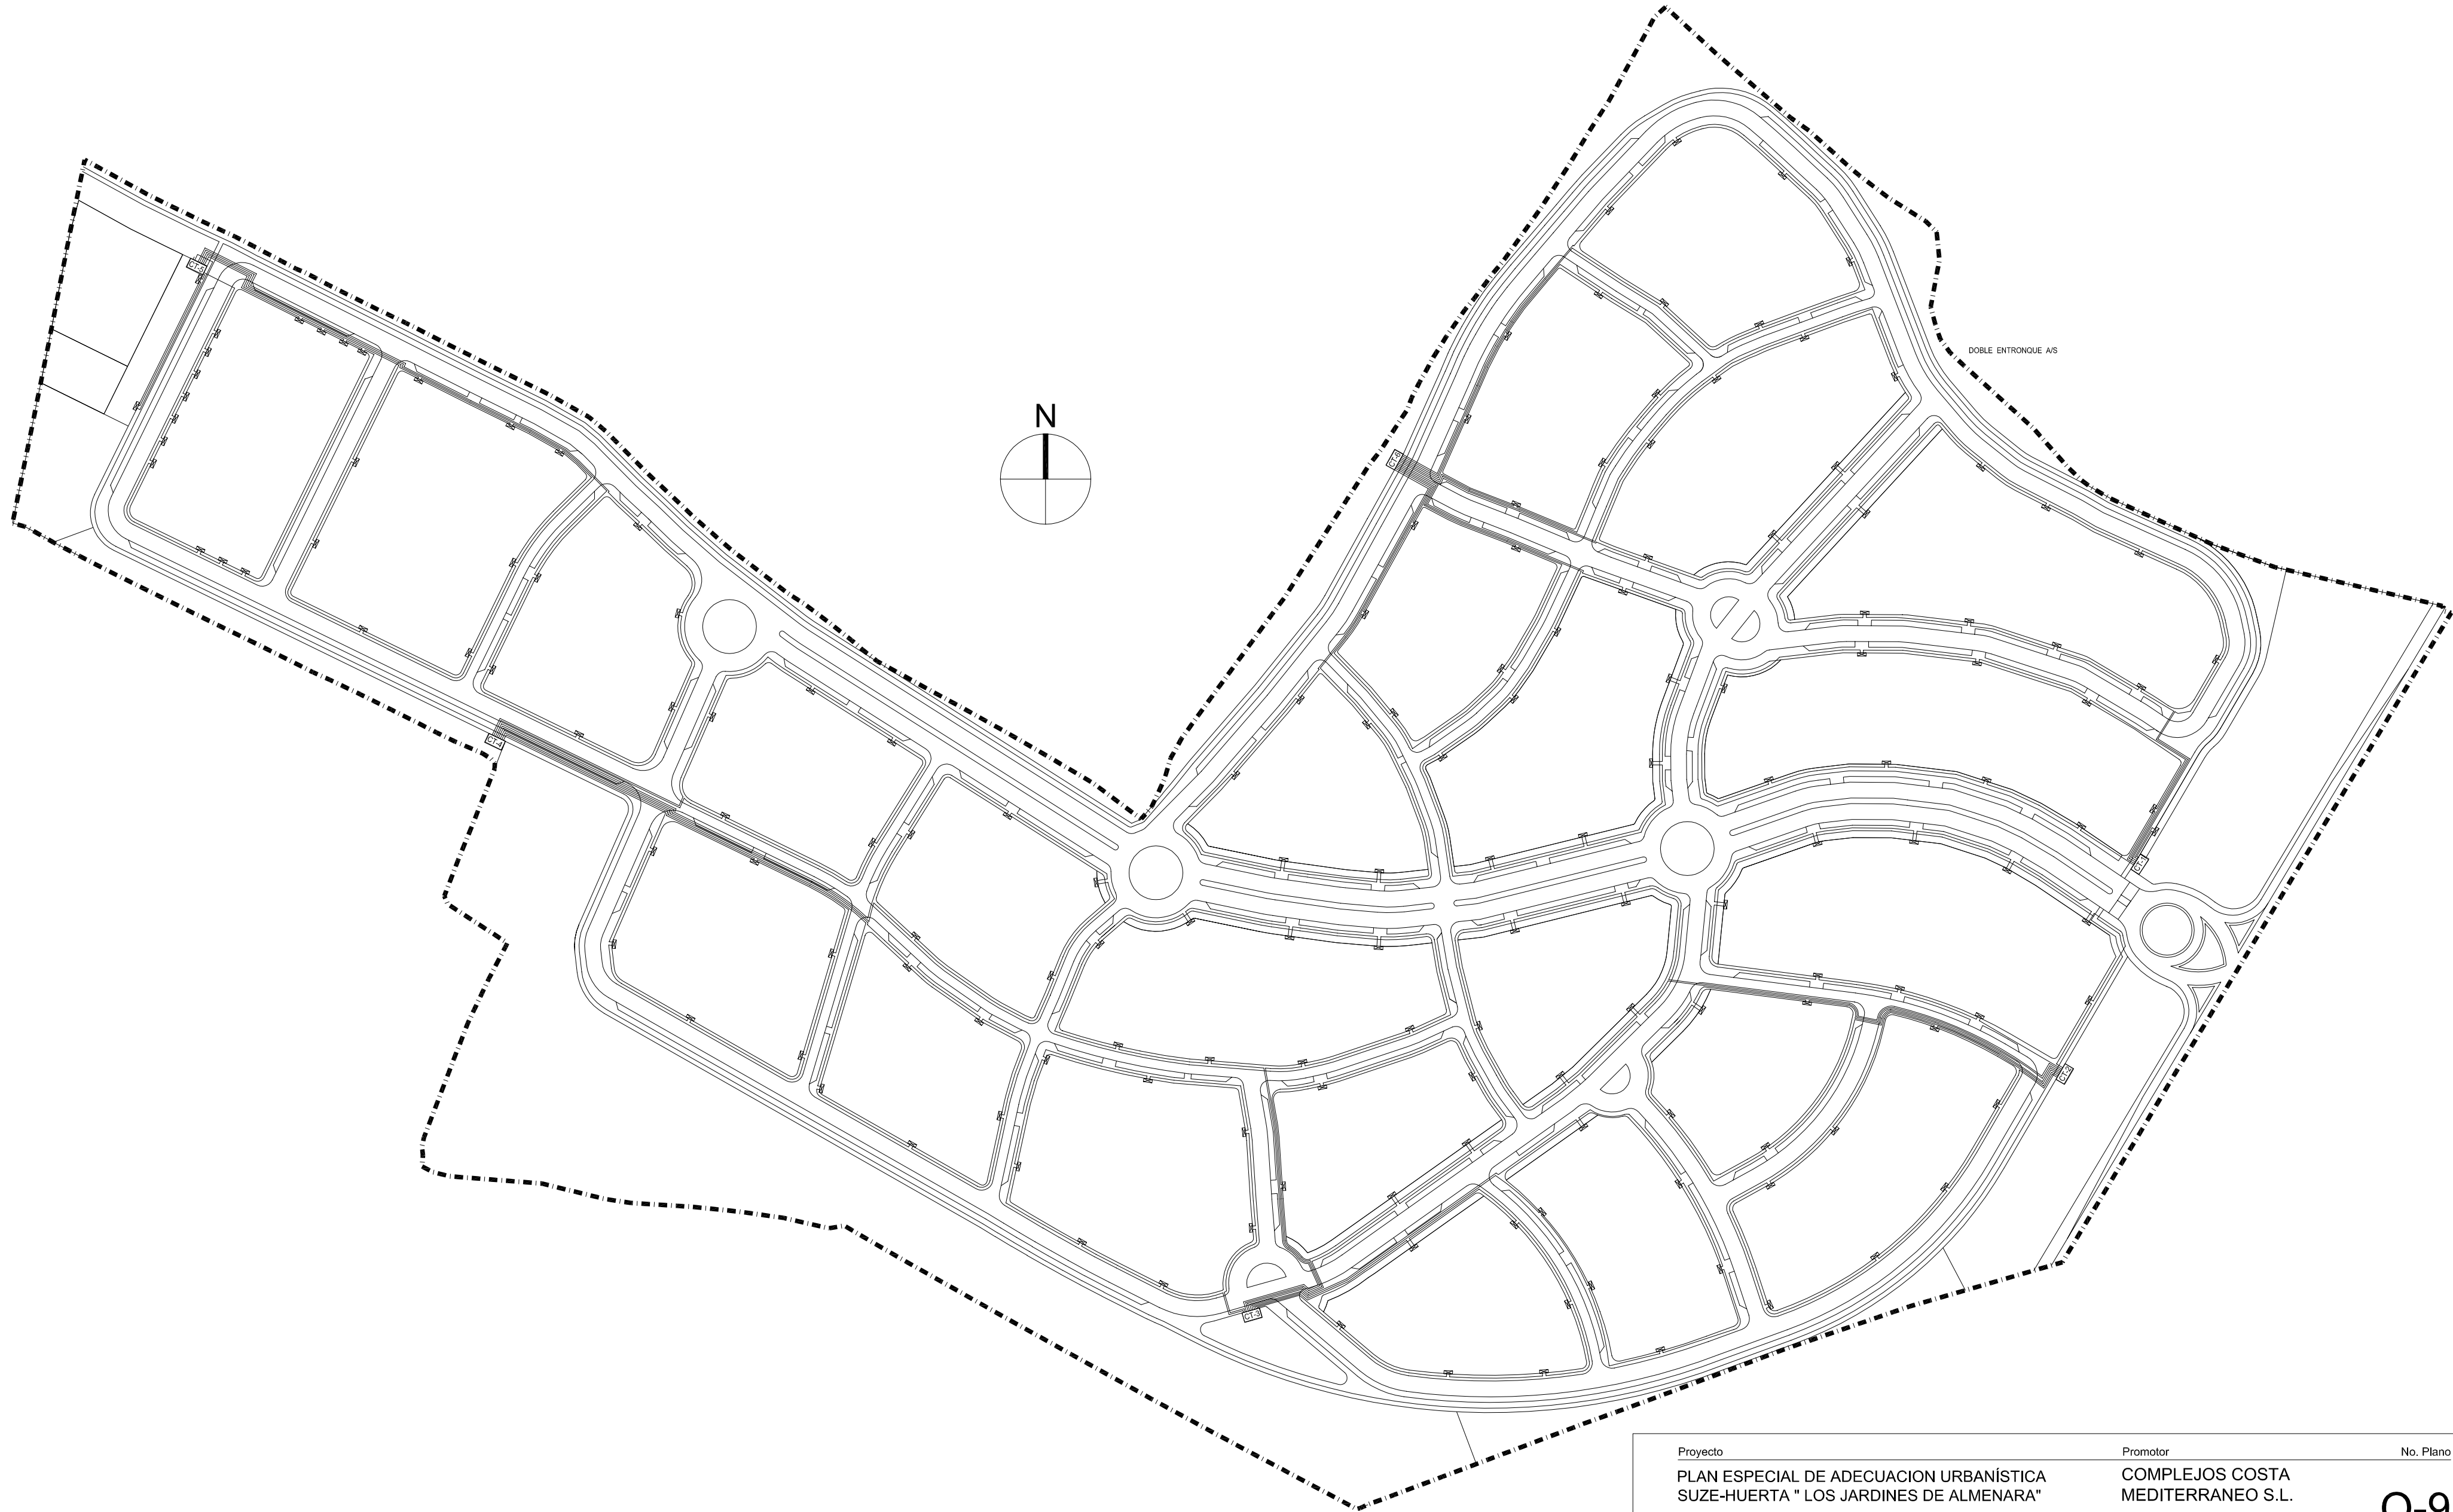


CT1- 400KVA
CT2- 400+250KVA
CT3- 400+250KVA
CT4- 400+400KVA
CT5- 630+0KVA
CT6- 400+250KVA

Proyecto	PLAN ESPECIAL DE ADECUACION URBANÍSTICA SUZE-HUERTA " LOS JARDINES DE ALMENARA"		Promotor	COMPLEJOS COSTA MEDITERRANEO S.L.	No. Plano	O-9
Emplazamiento	CARRETERA DE PULPÍ. LORCA	Fecha	VI - 2.005	Equipo Redactor	LLACER-ORTUÑO ARQUITECTOS S.L.	
		Referencia	01 / 05			
Plano		Escala	1:2.000		Fdo. J. TOMÁS ORTUÑO	
RED DE BAJA TENSIÓN					ips Iniciativa y Proyecto de Suelo S.L.	

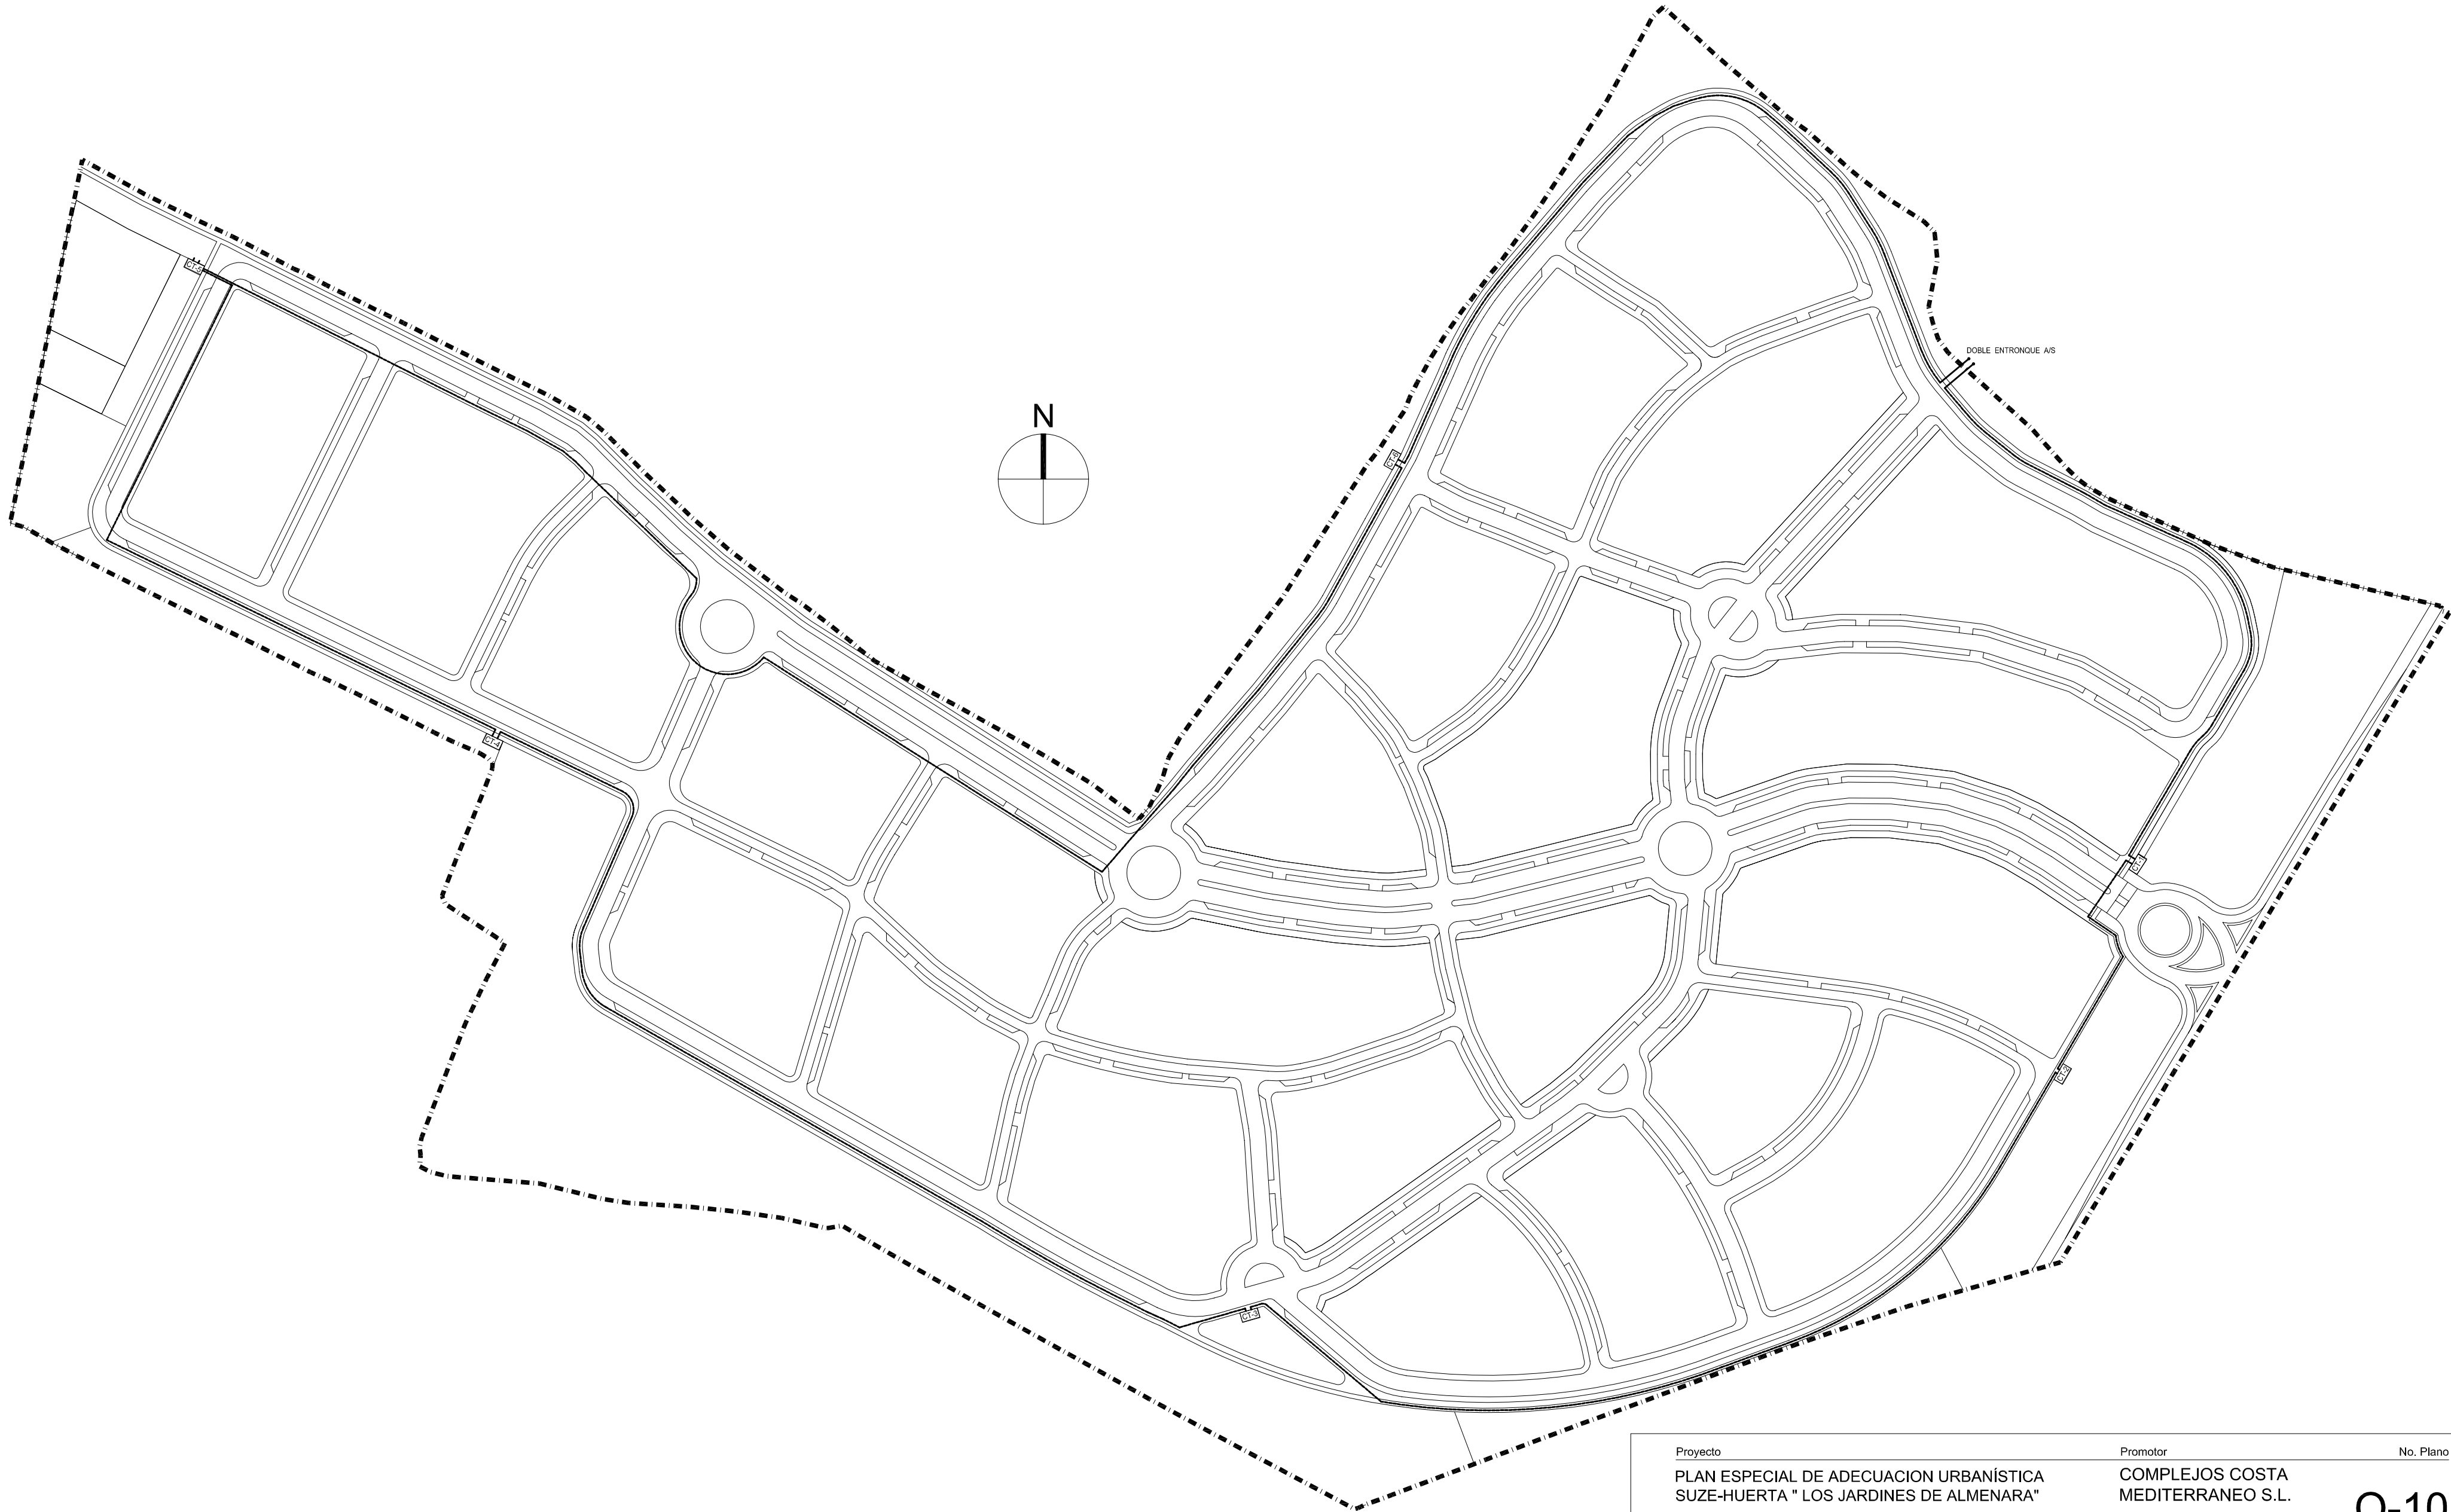

- CT1- 400KVA
- CT2- 400+250KVA
- CT3- 400+250KVA
- CT4- 400+400KVA
- CT5- 630+0KVA
- CT6- 400+250KVA


Proyecto		Promotor	No. Plano
PLAN ESPECIAL DE ADECUACION URBANÍSTICA SUZE-HUERTA " LOS JARDINES DE ALMENARA"		COMPLEJOS COSTA MEDITERRANEO S.L.	O-10
Emplazamiento	Fecha	Equipo Redactor	
CARRETERA DE PULPÍ. LORCA	VI - 2.005	ARQUITECTOS	
	Referencia	LLACER-ORTUÑO ARQUITECTOS S.L.	
	01 / 05	Fdo. J. TOMÁS ORTUÑO	
Plano	Escala		
	1:2.000		
RED MEDIA TENSIÓN		ips	
		Iniciativa y Proyecto de Suelo S.L.	

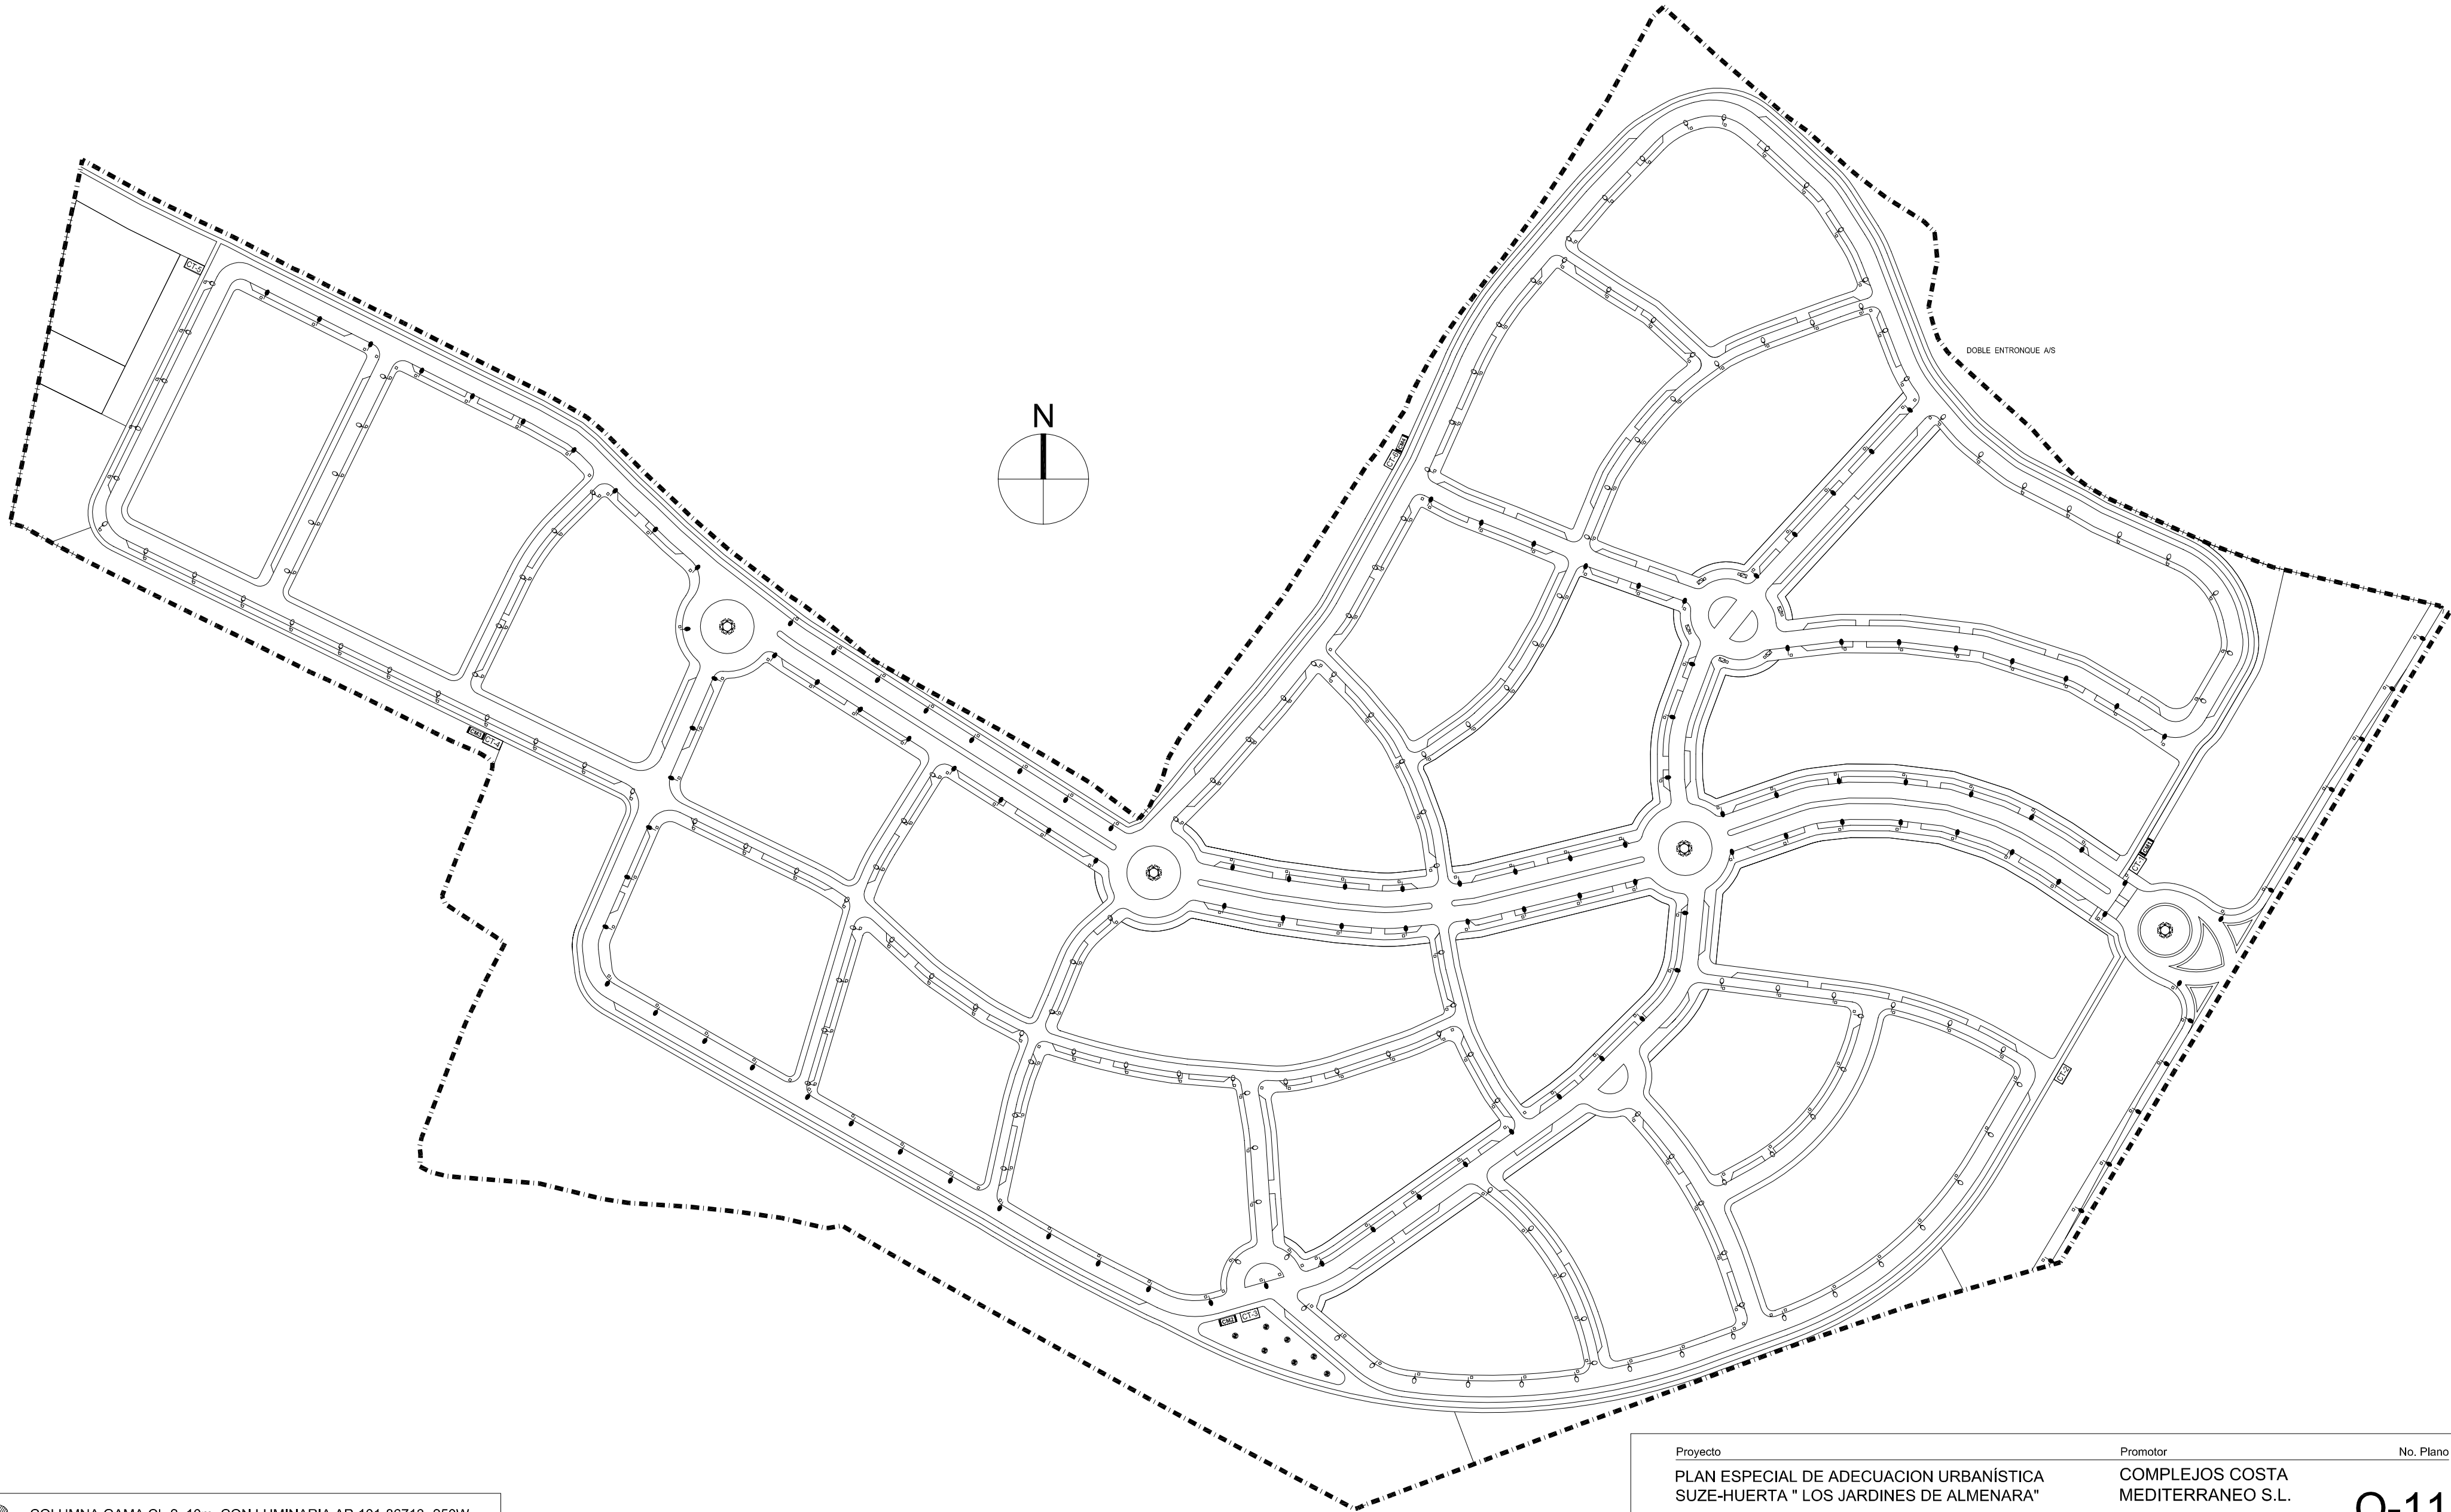

- COLUMNA GAMA CL-2, 10m, CON LUMINARIA AP-101-86713- 250W VSAP 33KLM
- COLUMNA GAMA CL-2, 8m, CON LUMINARIA AP-101-86712- 150W VSAP 17.5KLM
- COLUMNA GAMA CL-5, 16m, CON CORONA HEXAGONAL, CON 6 LUMINARIAS ETNA VSAP 400W 55KLM ASIMETRICOS
- COLUMNA GAMA CL-2, 12m, CON LUMINARIA ETNA VSAP 400W 55KLM
- COLUMNA GAMA CL-16, 4m, CON LUMINARIA BR.8 VSAP 100W 10KLM
- ARQUERTA PREFABRICADA DE HORMIGÓN CON JUEGO MARCO-TAPA DE FUNDICION DUCTIL


CT1- 400KVA
CT2- 400+250KVA
CT3- 400+250KVA
CT4- 400+400KVA
CT5- 630+0KVA
CT6- 400+250KVA

Proyecto		Promotor	No. Plano
PLAN ESPECIAL DE ADECUACION URBANÍSTICA SUZE-HUERTA " LOS JARDINES DE ALMENARA"		COMPLEJOS COSTA MEDITERRANEO S.L.	O-11
Emplazamiento	Fecha	Equipo Redactor	
CARRETERA DE PULPÍ. LORCA	VI - 2.005	LLACER-ORTUÑO ARQUITECTOS S.L.	
	Referencia		
	01 / 05		
Plano	Escala	Fdo. J. TOMÁS ORTUÑO	
	1:2.000		
RED ALUMBRADO PÚBLICO		ips Iniciativa y Proyecto de Suelo S.L.	

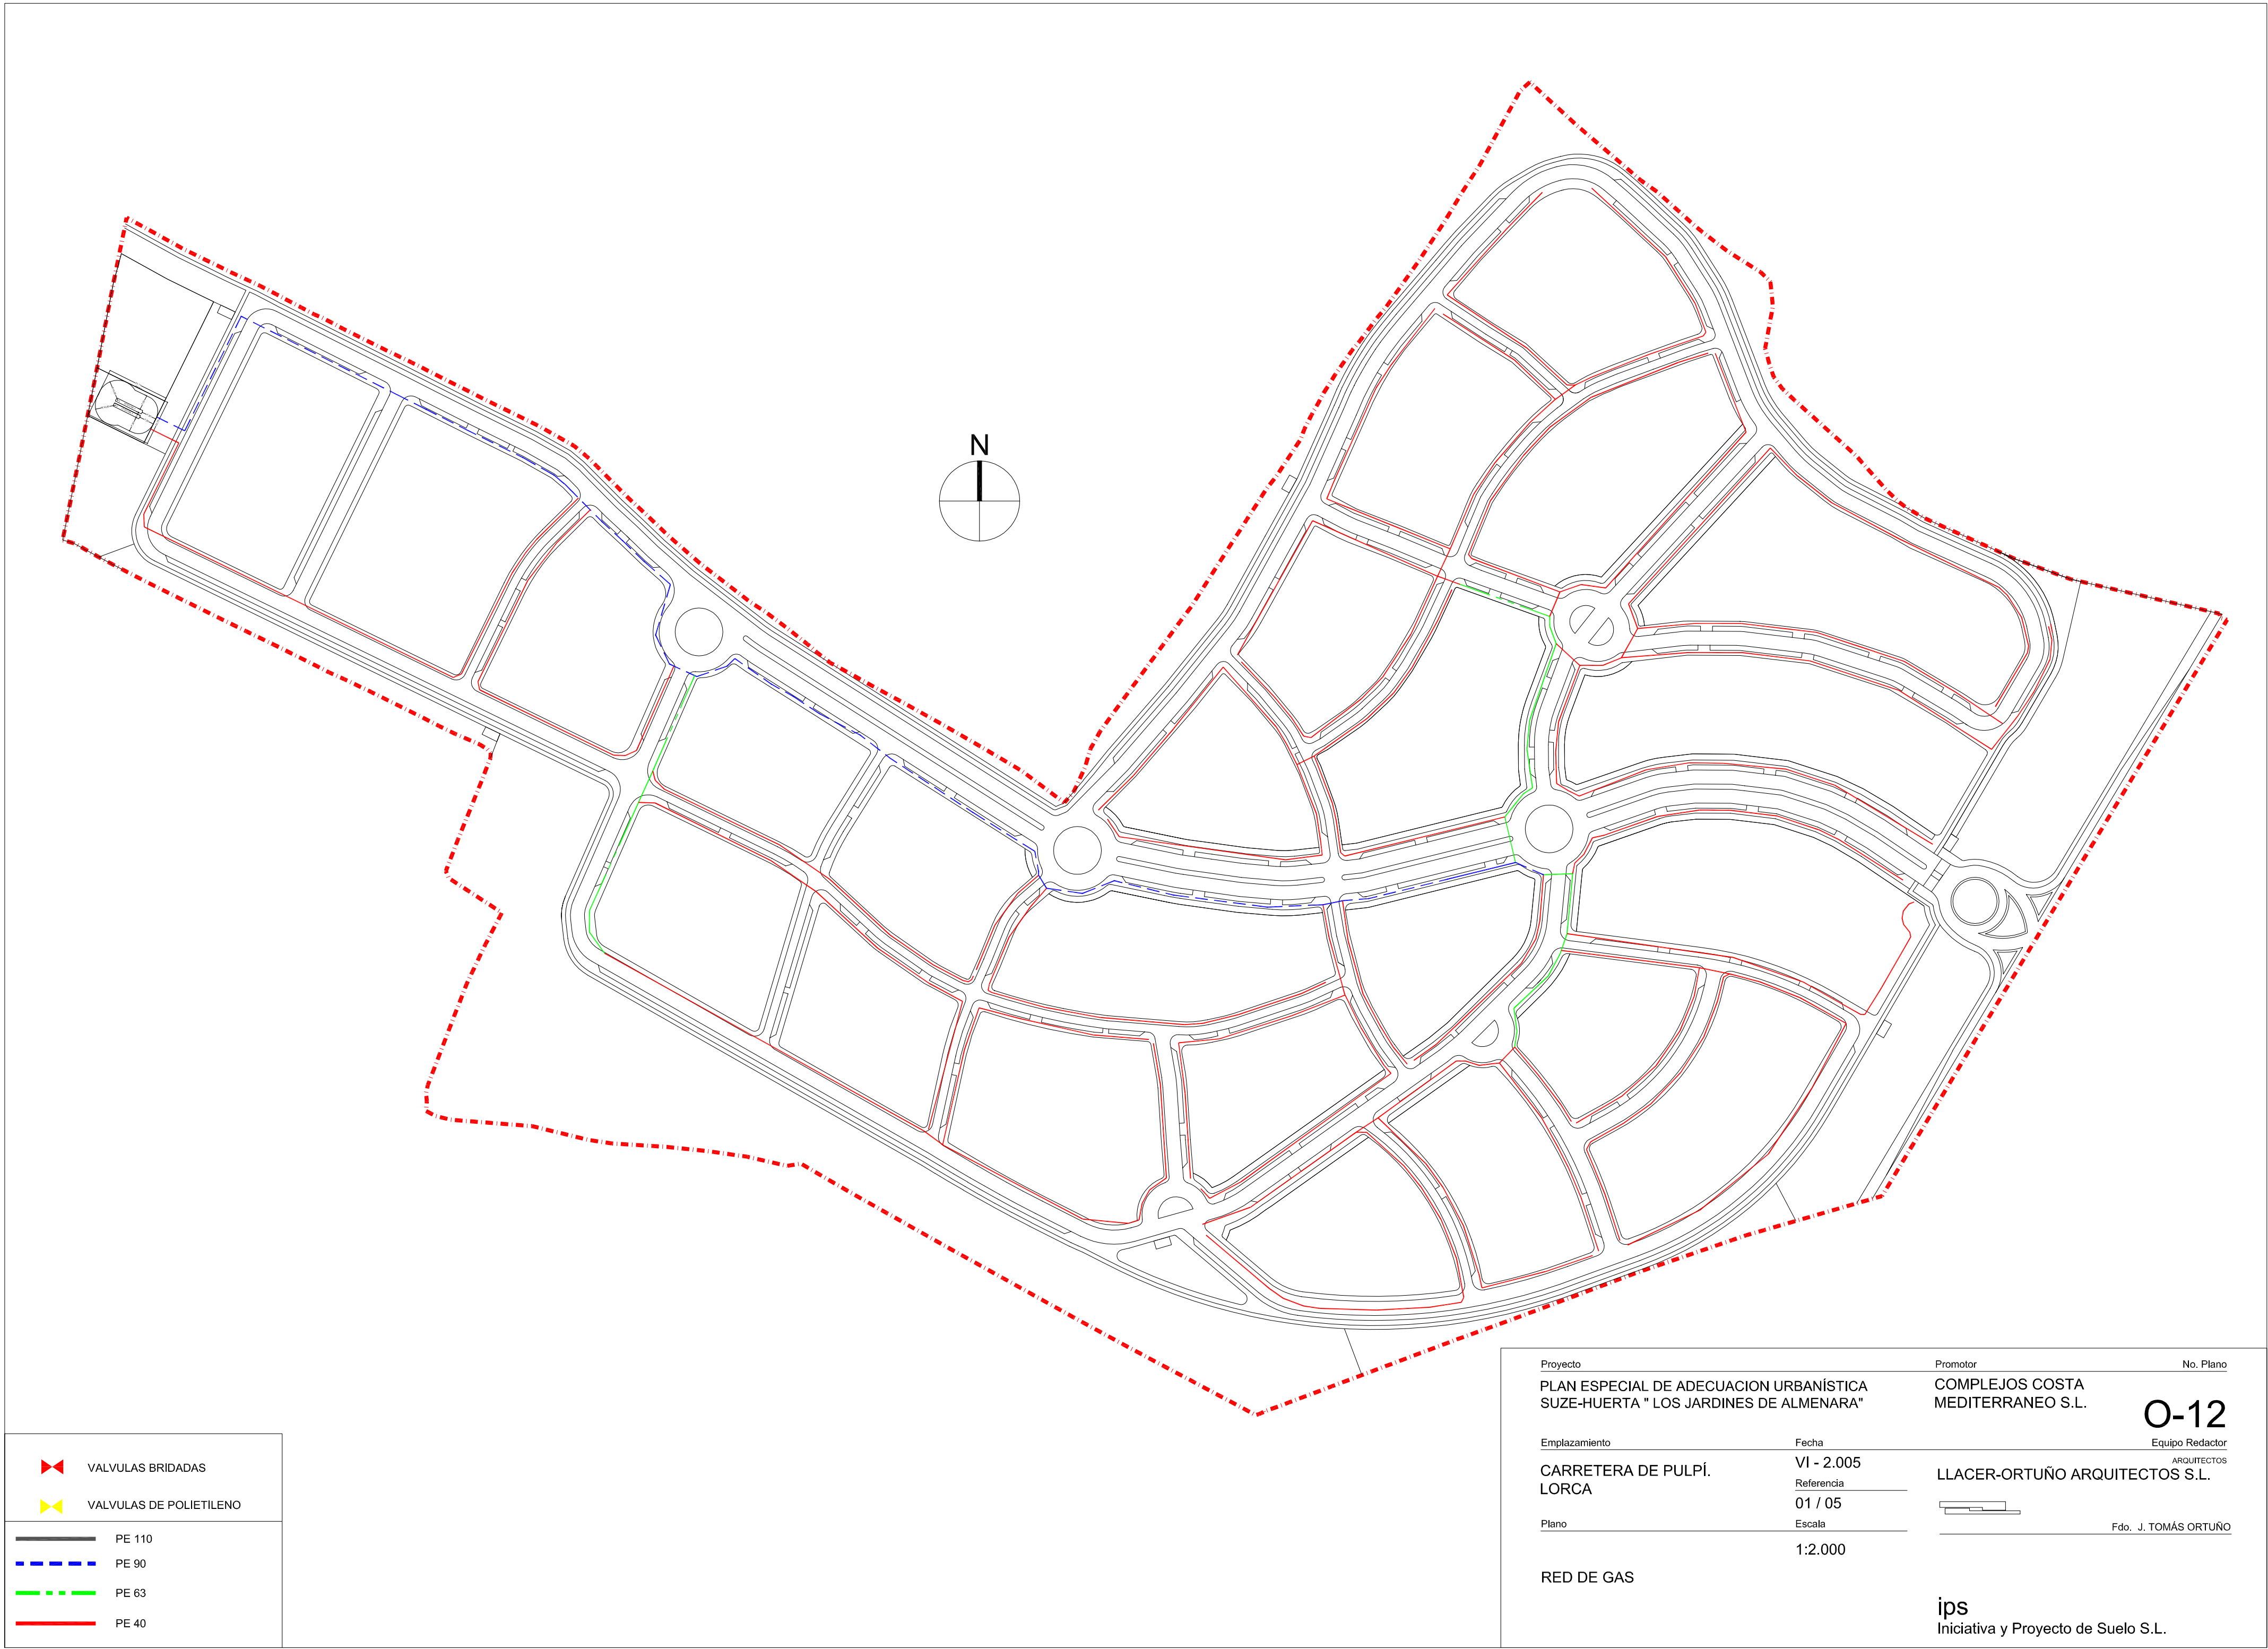


Proyecto		Promotor	No. Plano
PLAN ESPECIAL DE ADECUACION URBANÍSTICA SUZE-HUERTA " LOS JARDINES DE ALMENARA"		COMPLEJOS COSTA MEDITERRANEO S.L.	O-12
Emplazamiento		Fecha	Equipo Redactor
CARRETERA DE PULPÍ. LORCA		VI - 2.005	LLACER-ORTUÑO ARQUITECTOS S.L.
Referencia		01 / 05	
Plano		Escala	
RED DE GAS		1:2.000	Fdo. J. TOMÁS ORTUÑO

ips
Iniciativa y Proyecto de Suelo S.L.

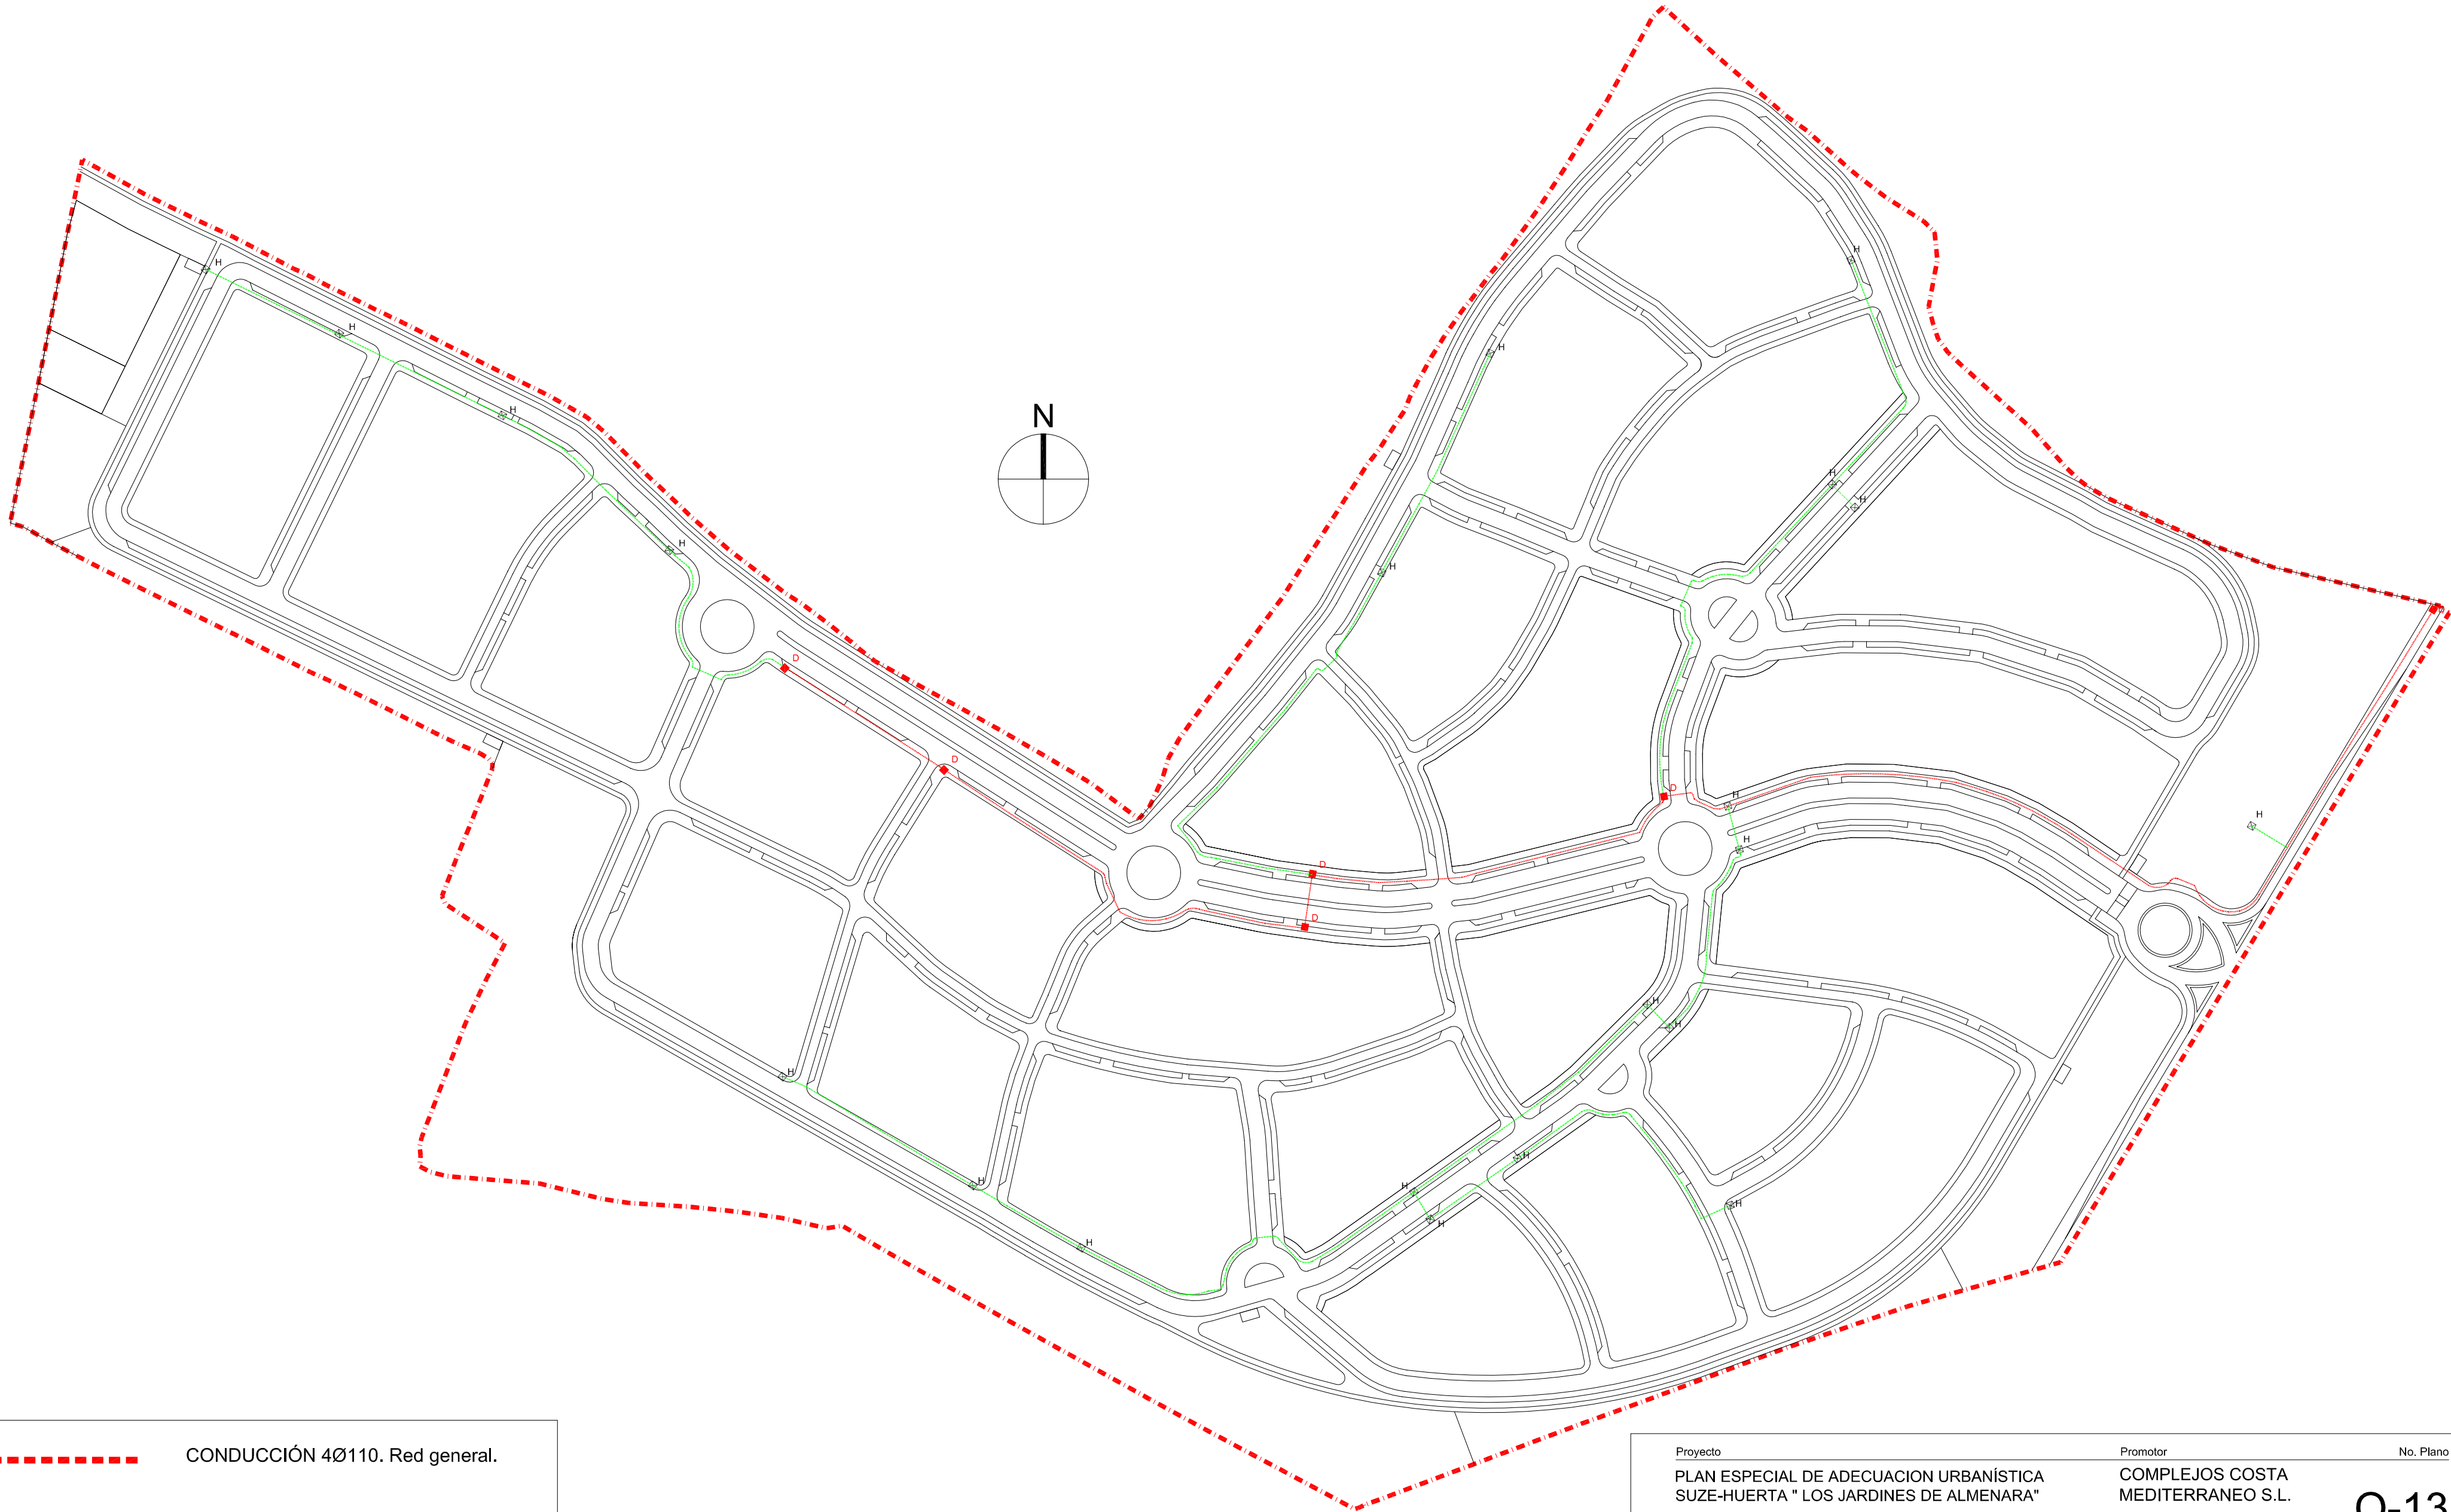

- CONDUCCIÓN 4Ø110. Red general.
- CONDUCCIÓN 2Ø110. Red general.
- ARQUETA TIPO D
- ARQUETA TIPO H
- ARQUETA TIPO M
- PEDESTAL DE DISTRIBUCIÓN


Proyecto		Promotor	No. Plano
PLAN ESPECIAL DE ADECUACION URBANÍSTICA SUZE-HUERTA " LOS JARDINES DE ALMENARA"		COMPLEJOS COSTA MEDITERRANEO S.L.	O-13
Emplazamiento	Fecha	Equipo Redactor	
CARRETERA DE PULPÍ. LORCA	VI - 2.005	LLACER-ORTUÑO ARQUITECTOS S.L.	
	Referencia		
	01 / 05		
Plano	Escala	Fdo. J. TOMÁS ORTUÑO	
	1:2.000		
RED DE TELECOAMUNICACIONES			
ips Iniciativa y Proyecto de Suelo S.L.			

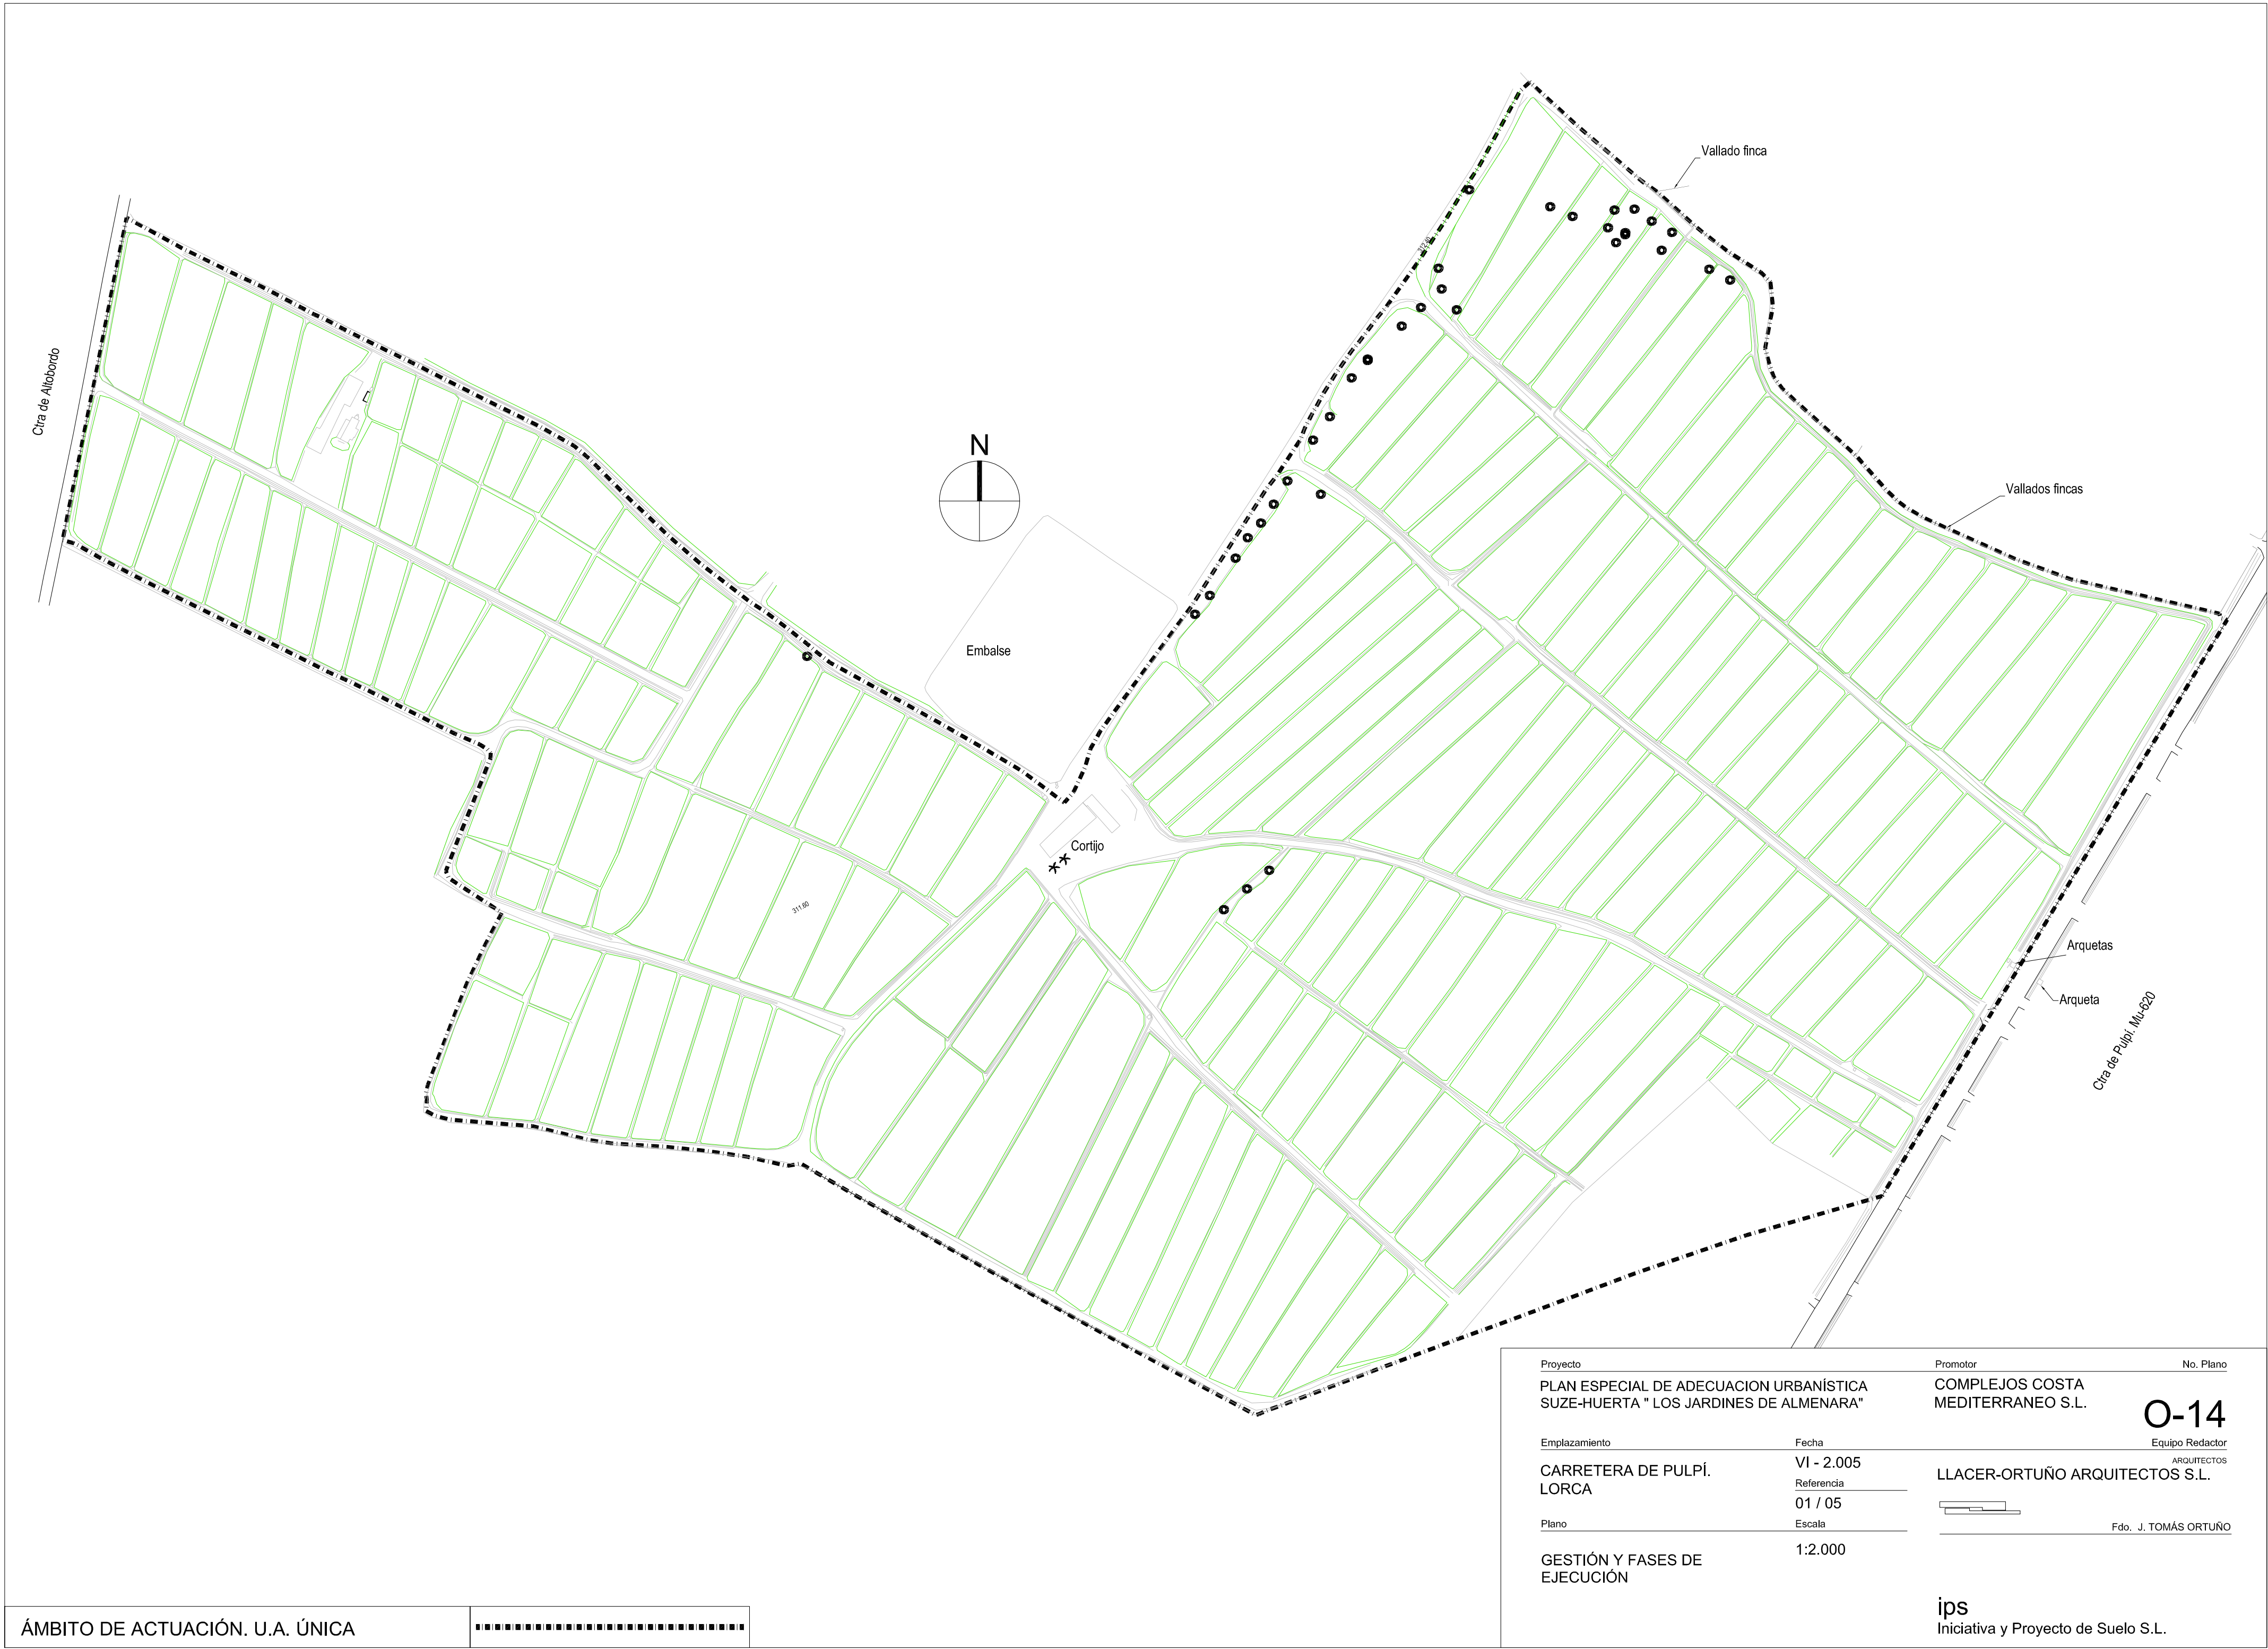

Proyecto		Promotor	No. Plano
PLAN ESPECIAL DE ADECUACION URBANÍSTICA SUZE-HUERTA " LOS JARDINES DE ALMENARA"		COMPLEJOS COSTA MEDITERRANEO S.L.	O-14
Emplazamiento	Fecha	Equipo Redactor	
CARRETERA DE PULPÍ. LORCA	VI - 2.005	LLACER-ORTUÑO ARQUITECTOS S.L.	
	Referencia	ARQUITECTOS	
	01 / 05	Fdo. J. TOMÁS ORTUÑO	
Plano	Escala		
GESTIÓN Y FASES DE EJECUCIÓN	1:2.000		

ÁMBITO DE ACTUACIÓN. U.A. ÚNICA



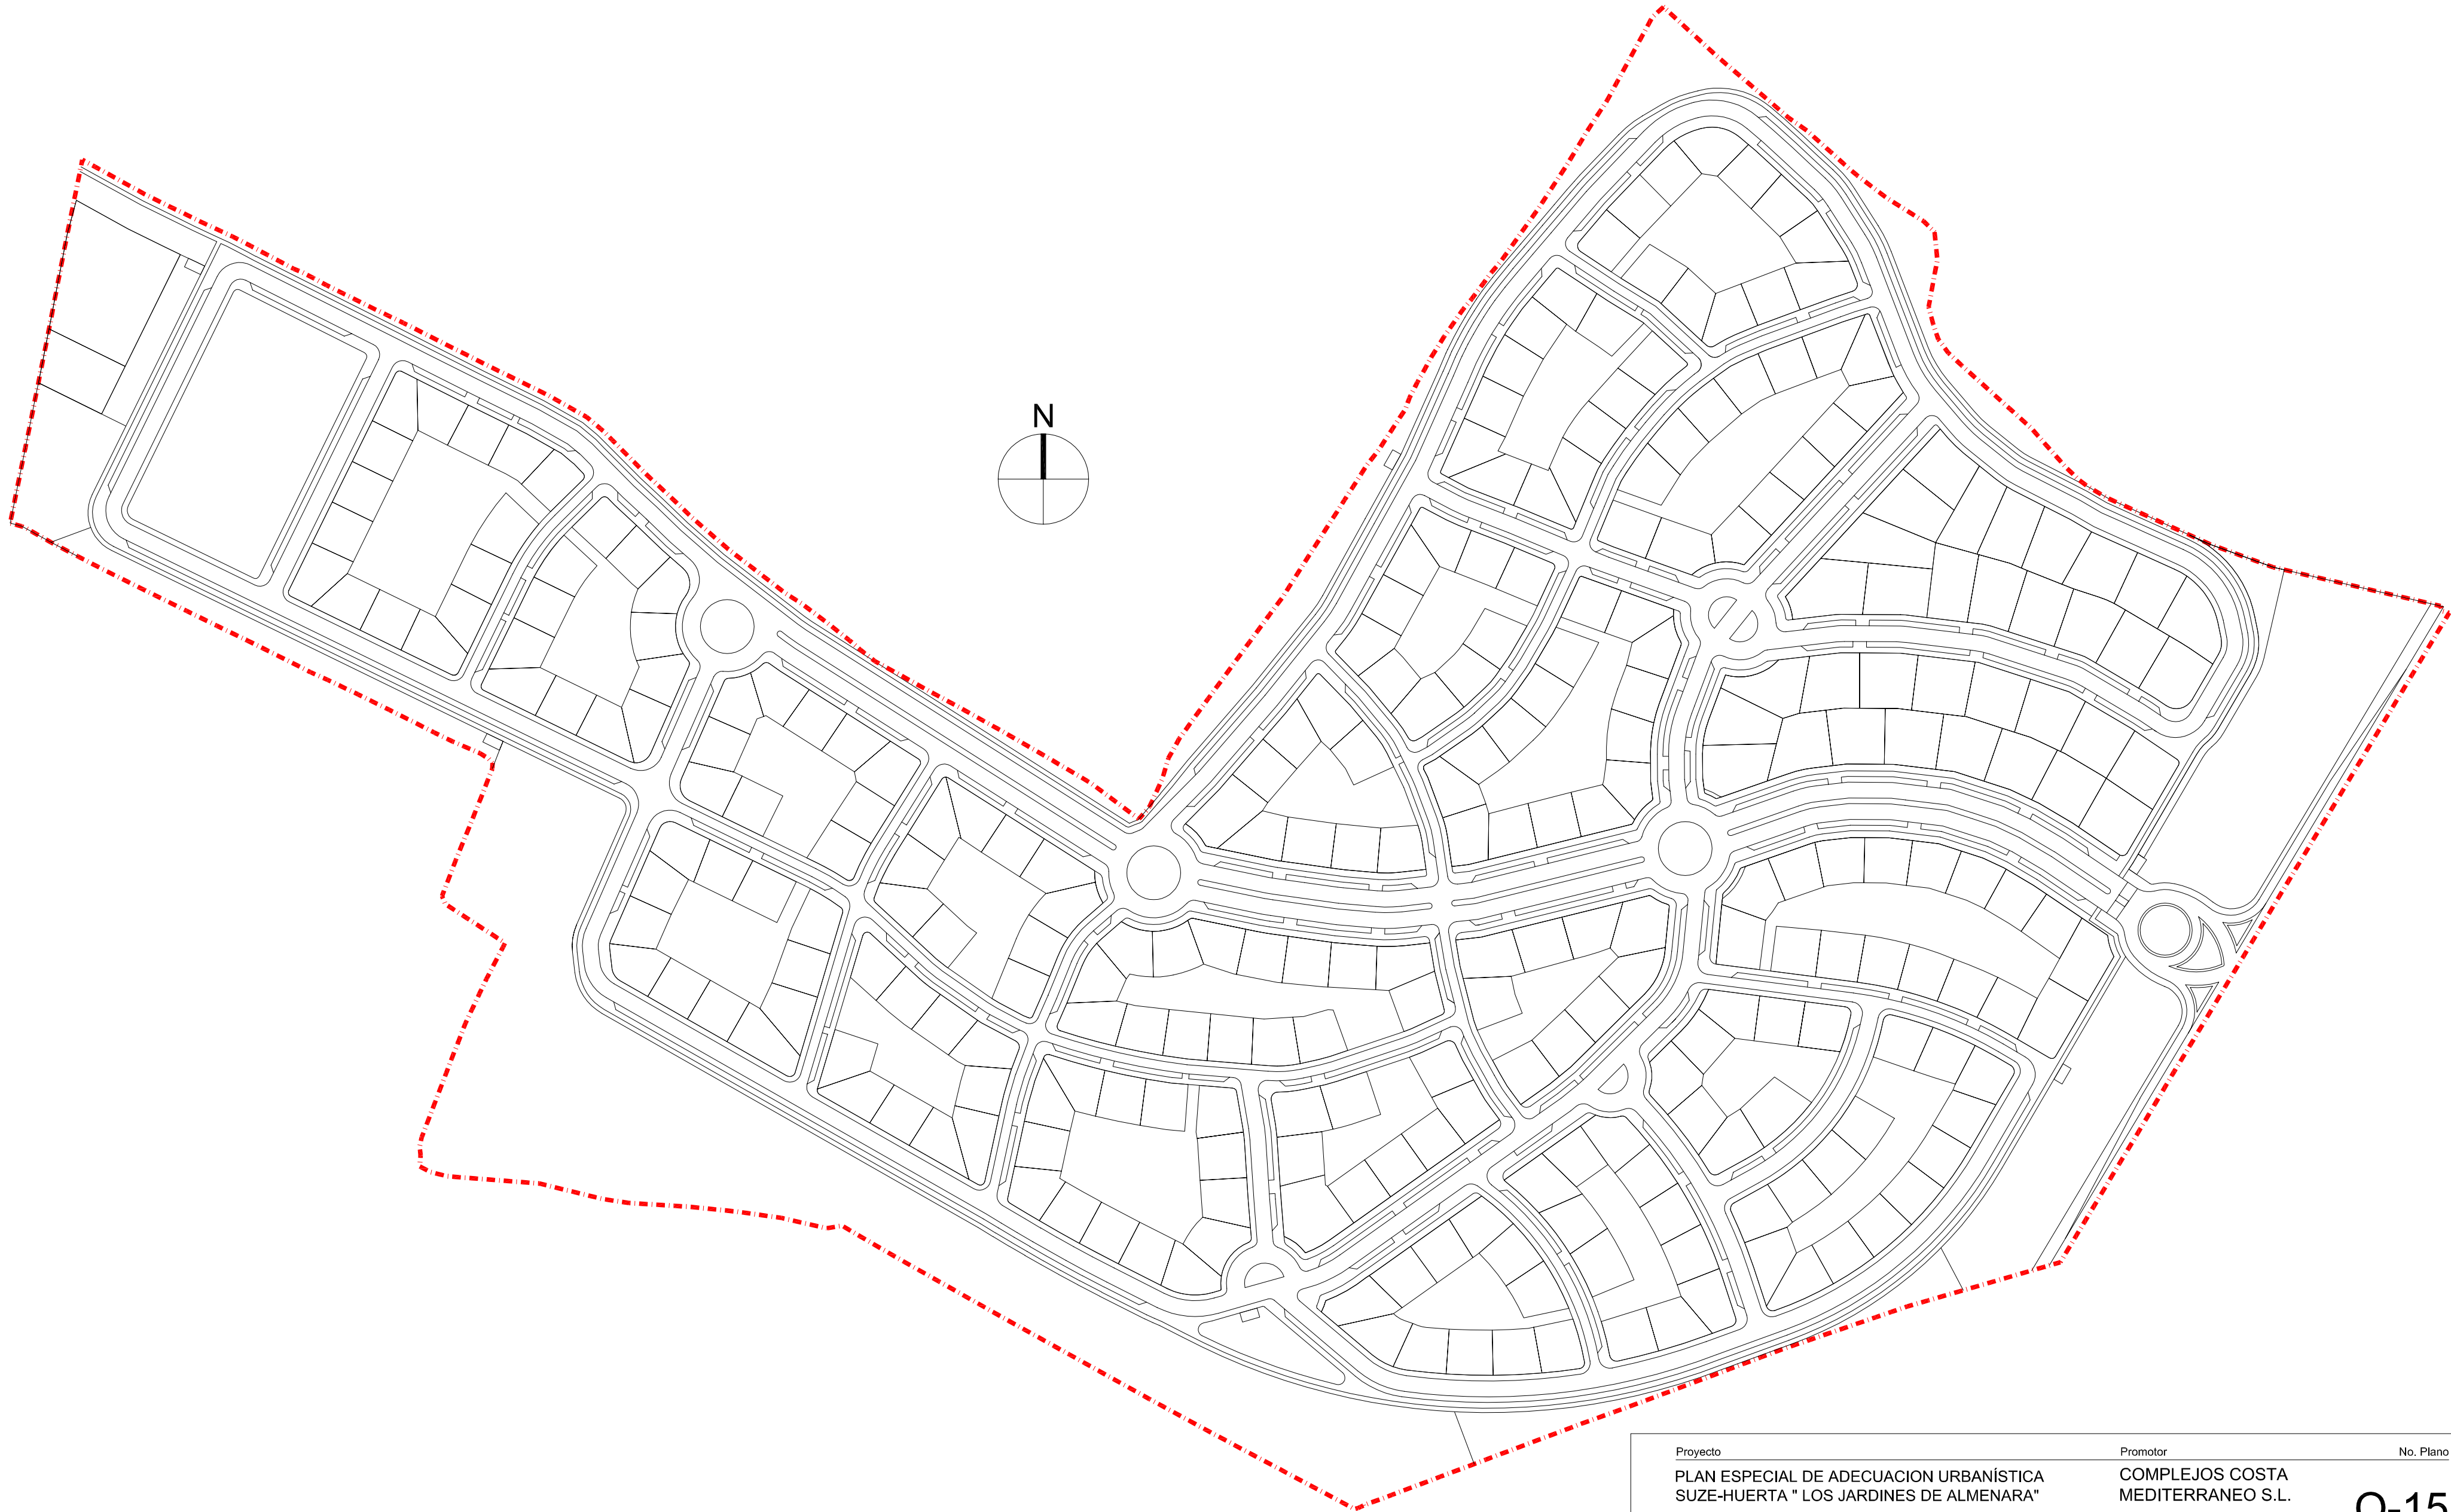

Proyecto		Promotor	No. Plano
PLAN ESPECIAL DE ADECUACION URBANÍSTICA SUZE-HUERTA " LOS JARDINES DE ALMENARA"		COMPLEJOS COSTA MEDITERRANEO S.L.	O-15
Emplazamiento		Fecha	Equipo Redactor
CARRETERA DE PULPÍ. LORCA		VI - 2.005	LLACER-ORTUÑO ARQUITECTOS S.L.
Referencia		01 / 05	
Plano		Escala	Fdo. J. TOMÁS ORTUÑO
ORDENACIÓN PROPUESTA NO VINCULANTE		1:2.000	

ips
Iniciativa y Proyecto de Suelo S.L.