


- SUELO INDUSTRIAL
 - SISTEMA GENERAL DE ESPACIOS LIBRES: EL-5
 - DOMINIO PUBLICO MANCOMUNIDAD DE LOS CANALES DEL TABILLA (MCT)
 - PARQUES, JARDINES Y ZONAS DE RECREO
 - EQUIPAMIENTO DEPORTIVO Y SOCIAL
 - VIALES Y APARCAMIENTOS
 - RESERVA PARA INFRAESTRUCTURAS
 - COMERCIAL
- LIMITE EXTERIOR, ZONA DE SERVIDUMBRE DE LA M.C.T

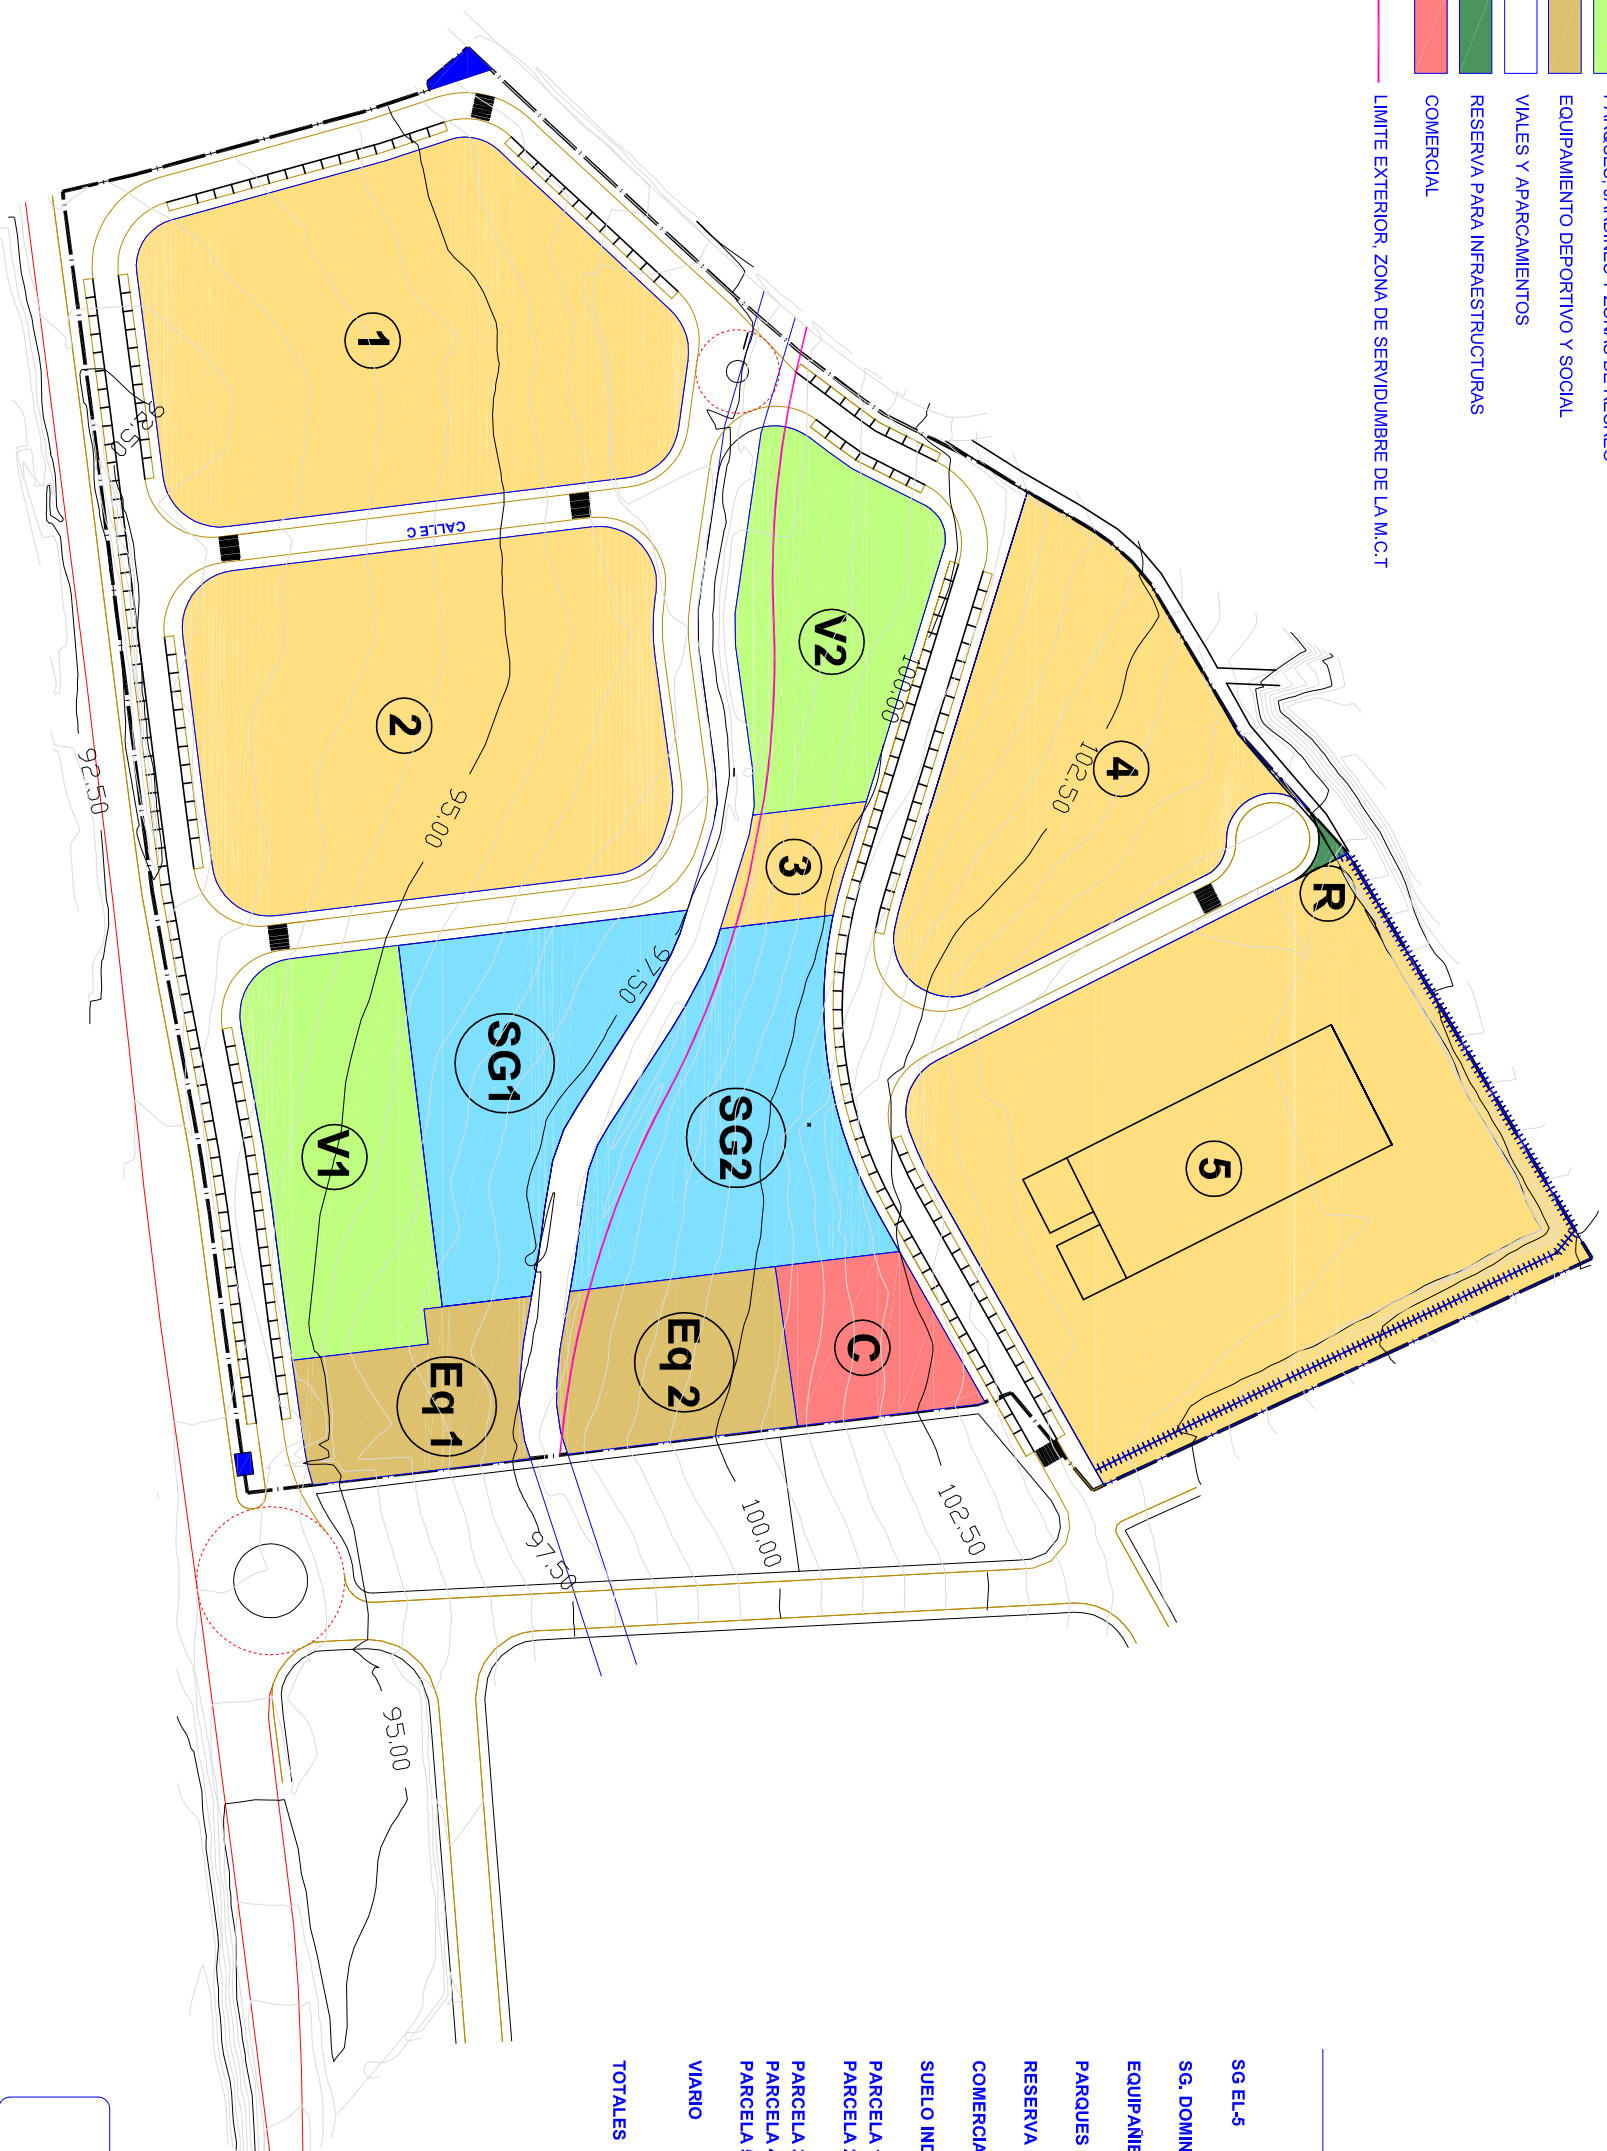

CUADRO DE ZONIFICACIÓN (M2)

	UA 1	UA 2	TOTALES
SG EL-5	4.629	5.374	10.003
SG. DOMINIO PUBLICO M.C.T.			3.186
EQUIPAMIENTO SYD	2.314	2.668	4.982
PARQUES Y J (N)	4.564	4.213	8.777
RESERVA INFRA.	107	61	168
COMERCIAL		1.847	1.847
SUELO INDUSTRIAL			
PARCELA 1	11.750		23.422
PARCELA 2	11.672		
PARCELA 3		891	
PARCELA 4		7.839	
PARCELA 5		17.857	
VIARIO	14.164	7.782	21.946
TOTALES	49.200	48.532	100.918

PROMOCIONES JULVIR, S.L.
 CIF: B-73213241
 BUZON Nº60, Cno. LA FRÁGUA Nº23
 LA HOYA, LORCA

PROYECTO DE PLAN PARCIAL DEL SUELO URBANIZABLE SECTORIZADO LA HOYA, SECTOR 7.1, DEL P.G.M.O. DE LORCA. (APROBACION DEFINITIVA) (APROBACION DEFINITIVA)

PLANO DE ORDENACION ZONIFICACION PLANO Nº 5

EL INGENIERO AUTOR DEL PROYECTO: FRANCISCO DE ASIS SANCHEZ MARTIN CIO.6054 INGENIERO DE CAMINOS. FECHA: MARZO DE 2006. ESCALA: 1/1000. REF: L03/04