


CONESION CON LA RED MUNICIPAL (Ø500)

ENTRONQUE DE SANEAMIENTO Y DEPURACION (AGUAS DE LORCA)

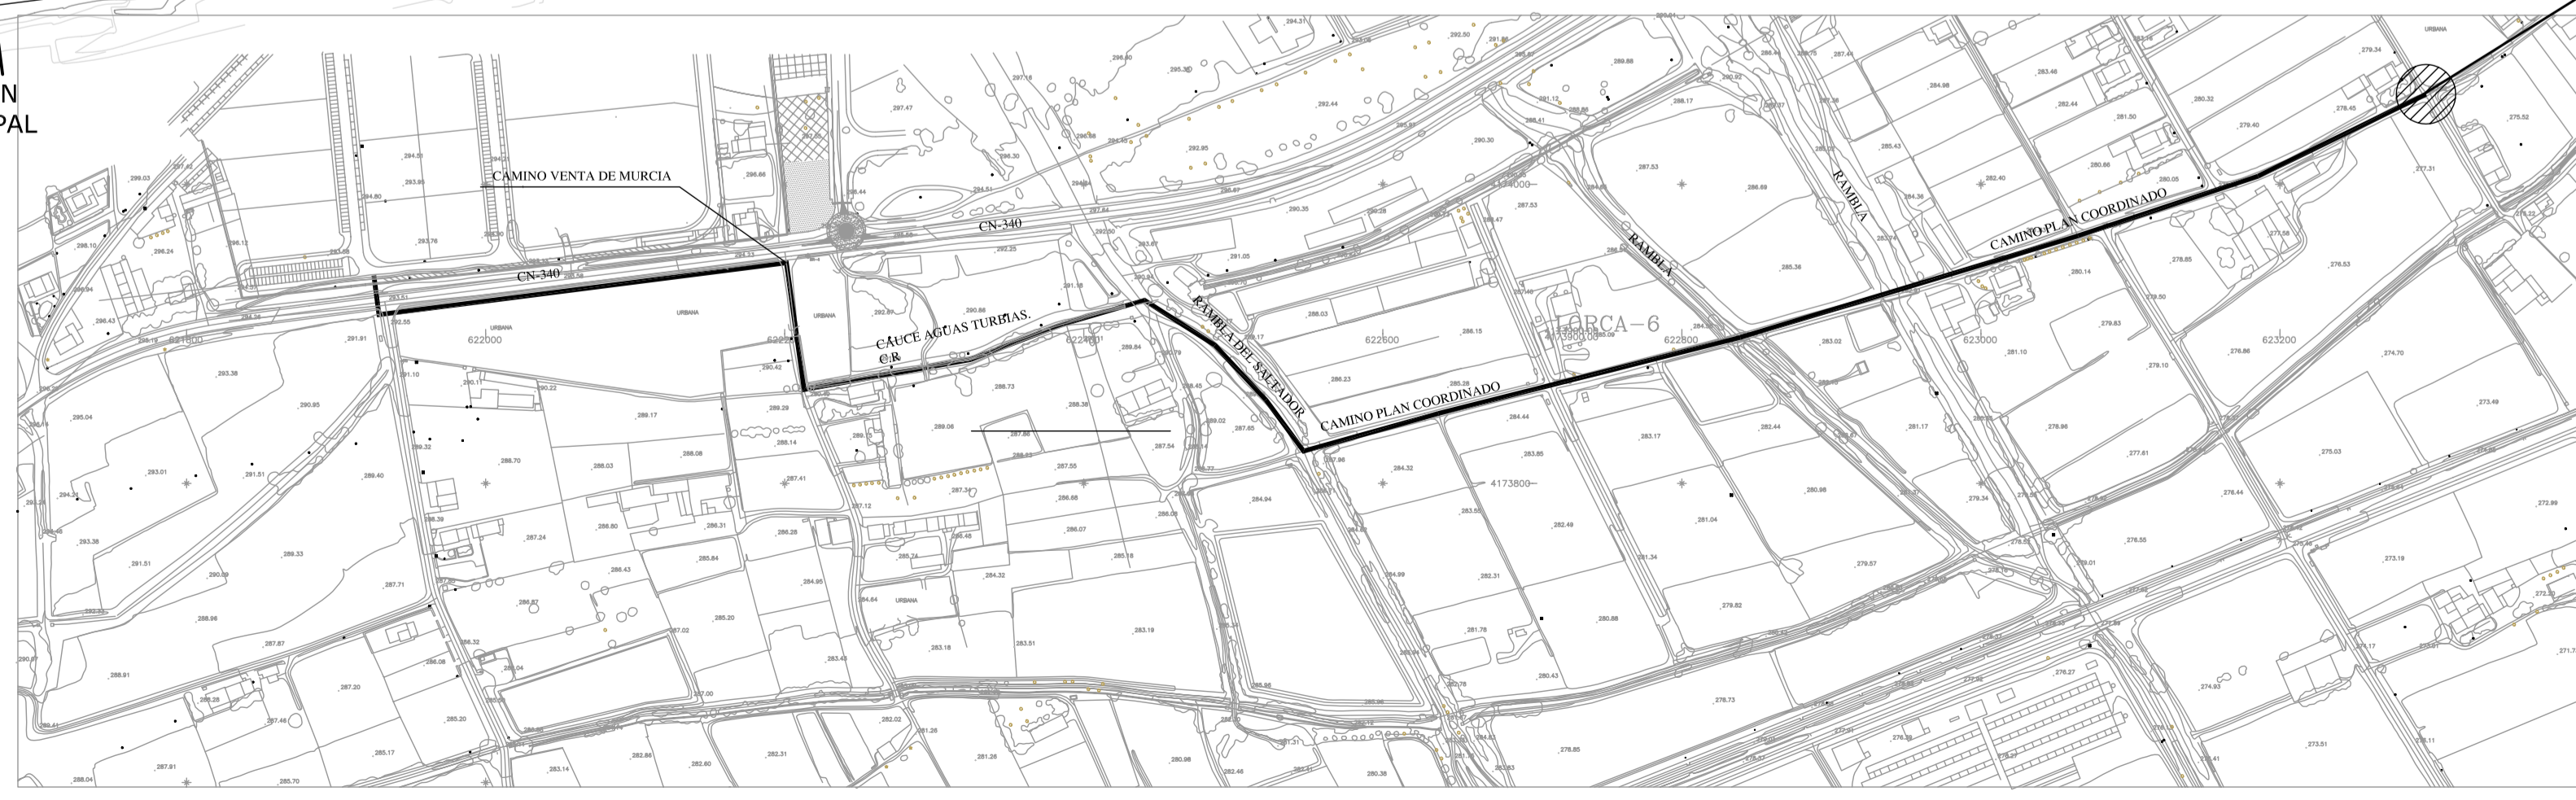

**PROMOCIONES JULVIR, S.L.**  
 CIF: B-73213241  
 BUZON Nº60, Cno. LA FRAGUA Nº23  
 LA HOYA. LORCA

PROYECTO DE: PLAN PARCIAL DEL SUELO URBANIZABLE SECTORIZADO LA HOYA. SECTOR 7.I. DEL P.G.M.O. DE LORCA. (APROBACION DEFINITIVA)

PLANO DE ORDENACION: INFRAESTRUCURA HIDRAULICA. RED DE EVACUACION DE AGUAS RESIDUALES

PLANO Nº: 8

FECHA: MARZO DE 2006

EL INGENIERO AUTOR DEL PROYECTO  
 FRANCISCO DE ASIS SANCHEZ MARTIN  
 C.D.O. 6054 INGENIERO DE CAMINOS.



ESCALA: 1/1000  
 REF: L03/04