



PERFIL LONGITUDINAL CALLE G

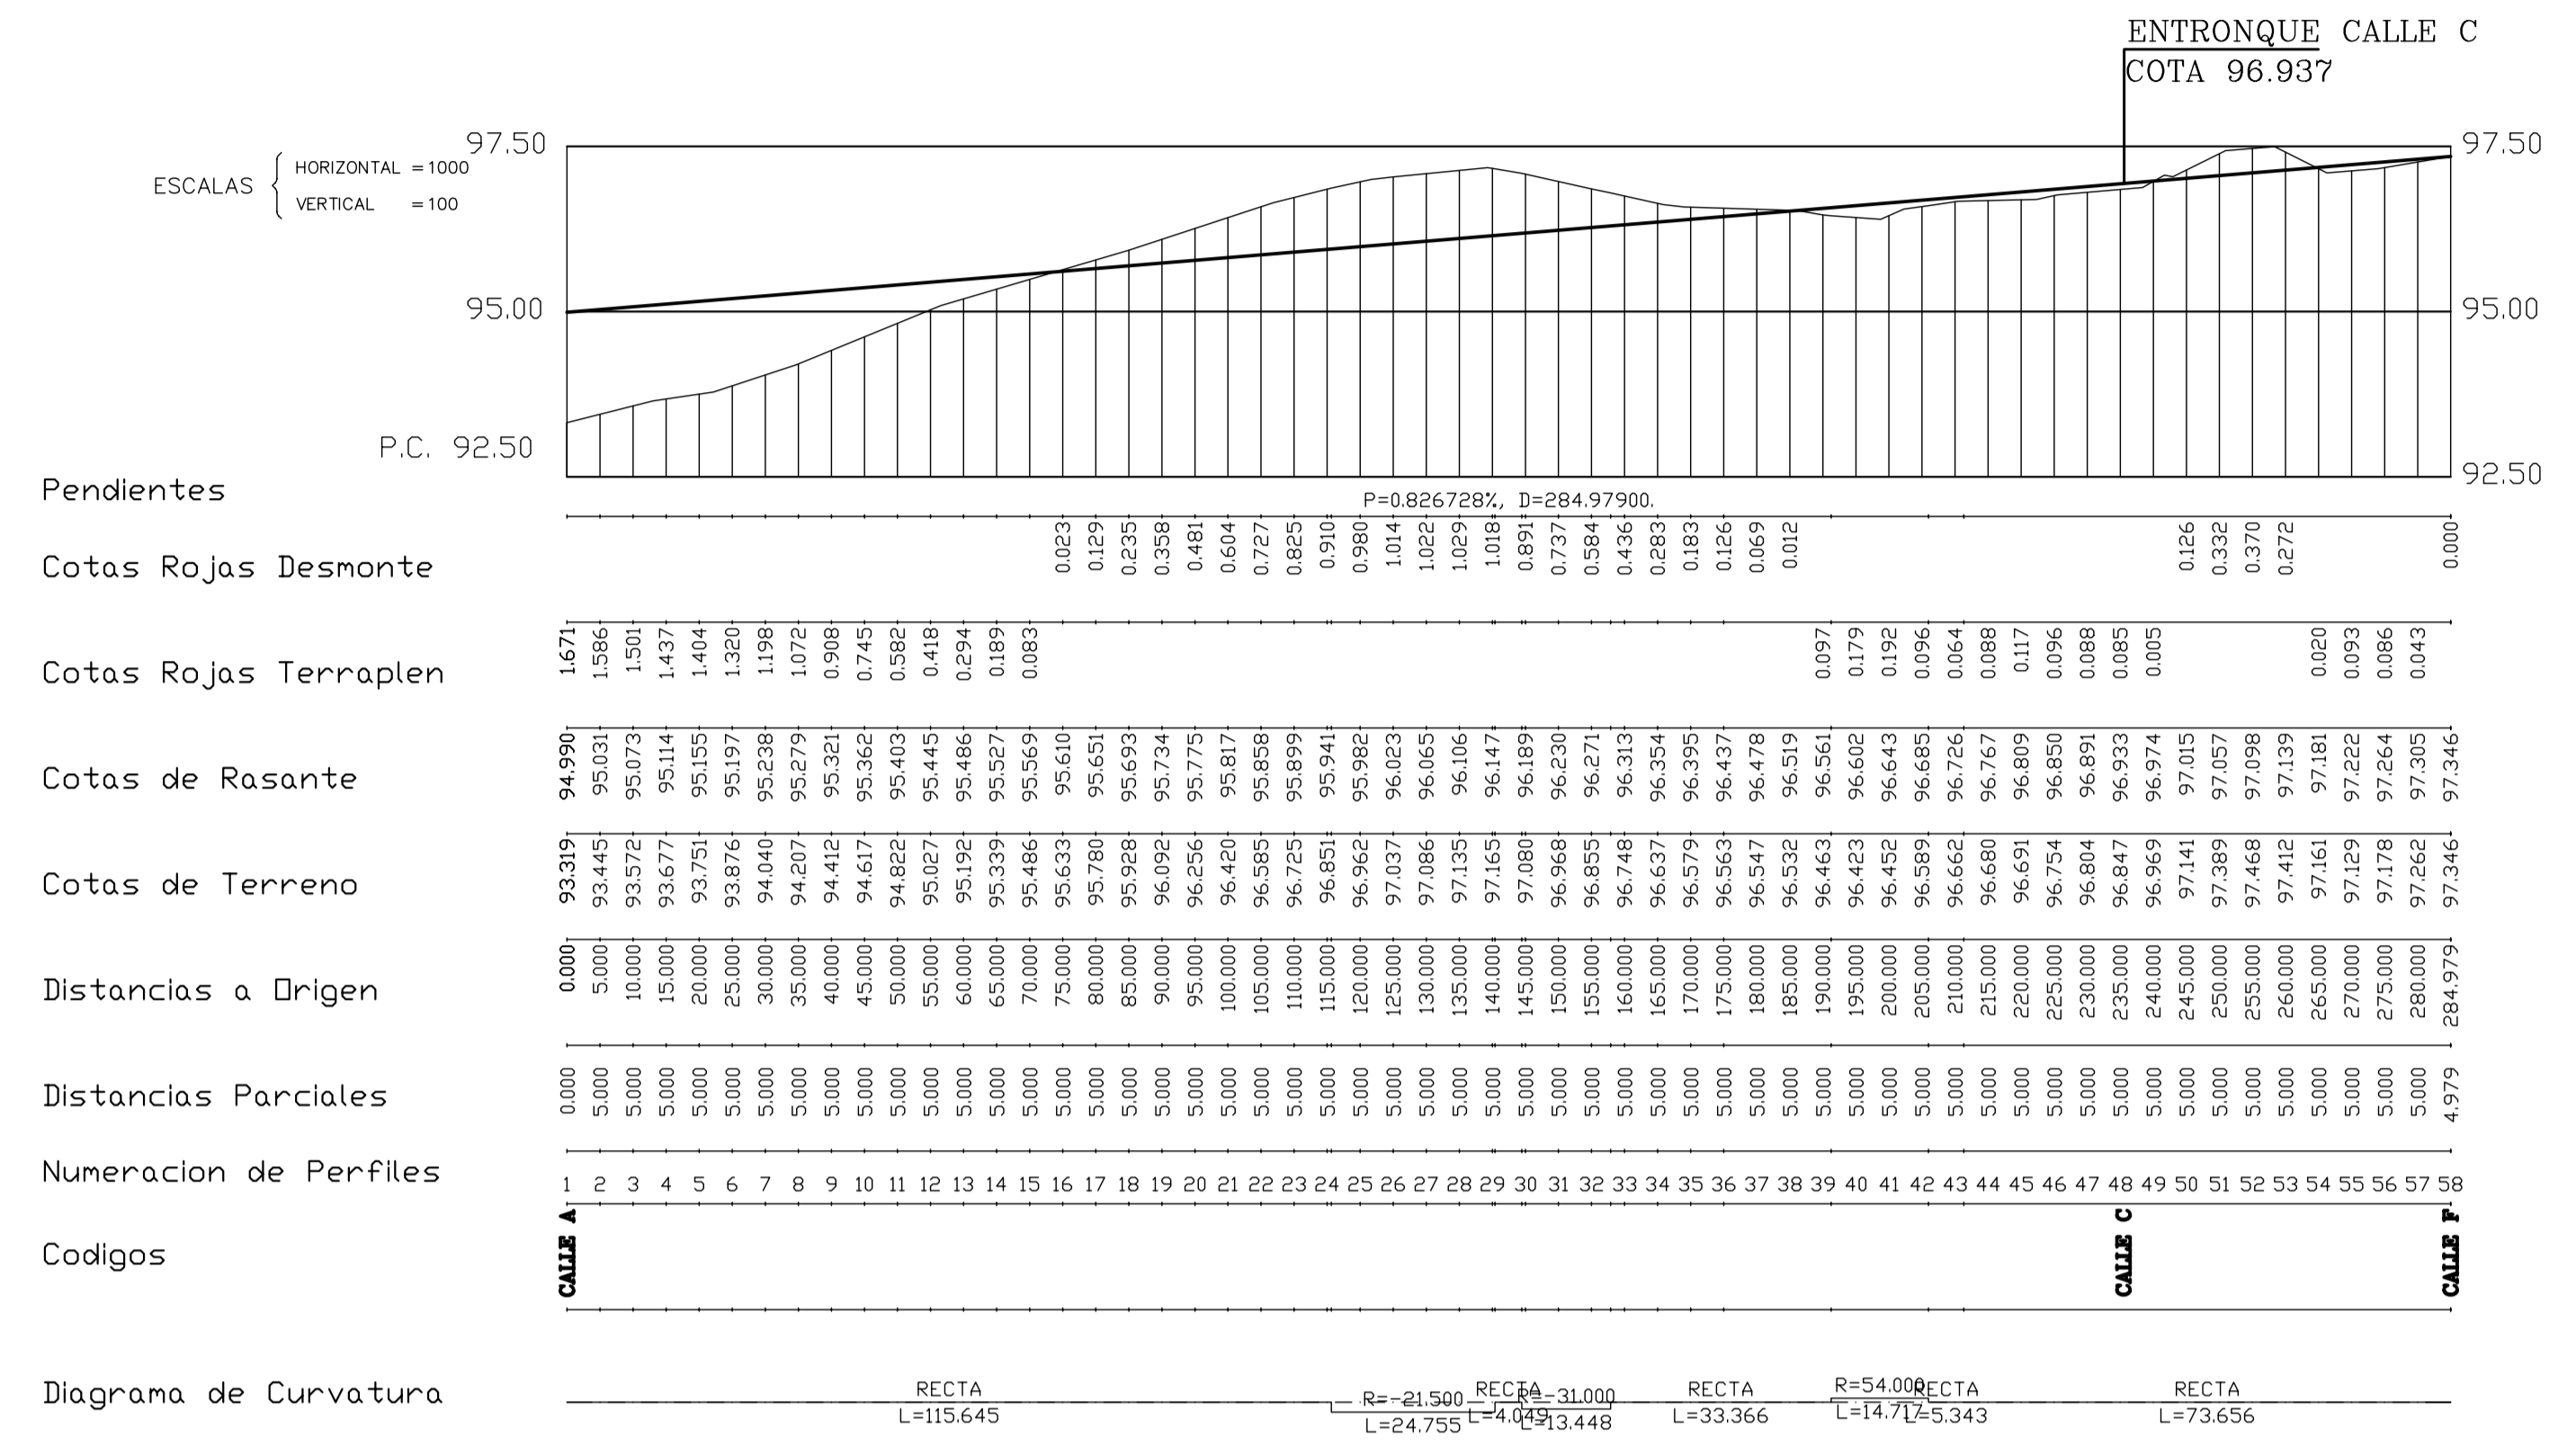

PERFIL LONGITUDINAL CALLE D

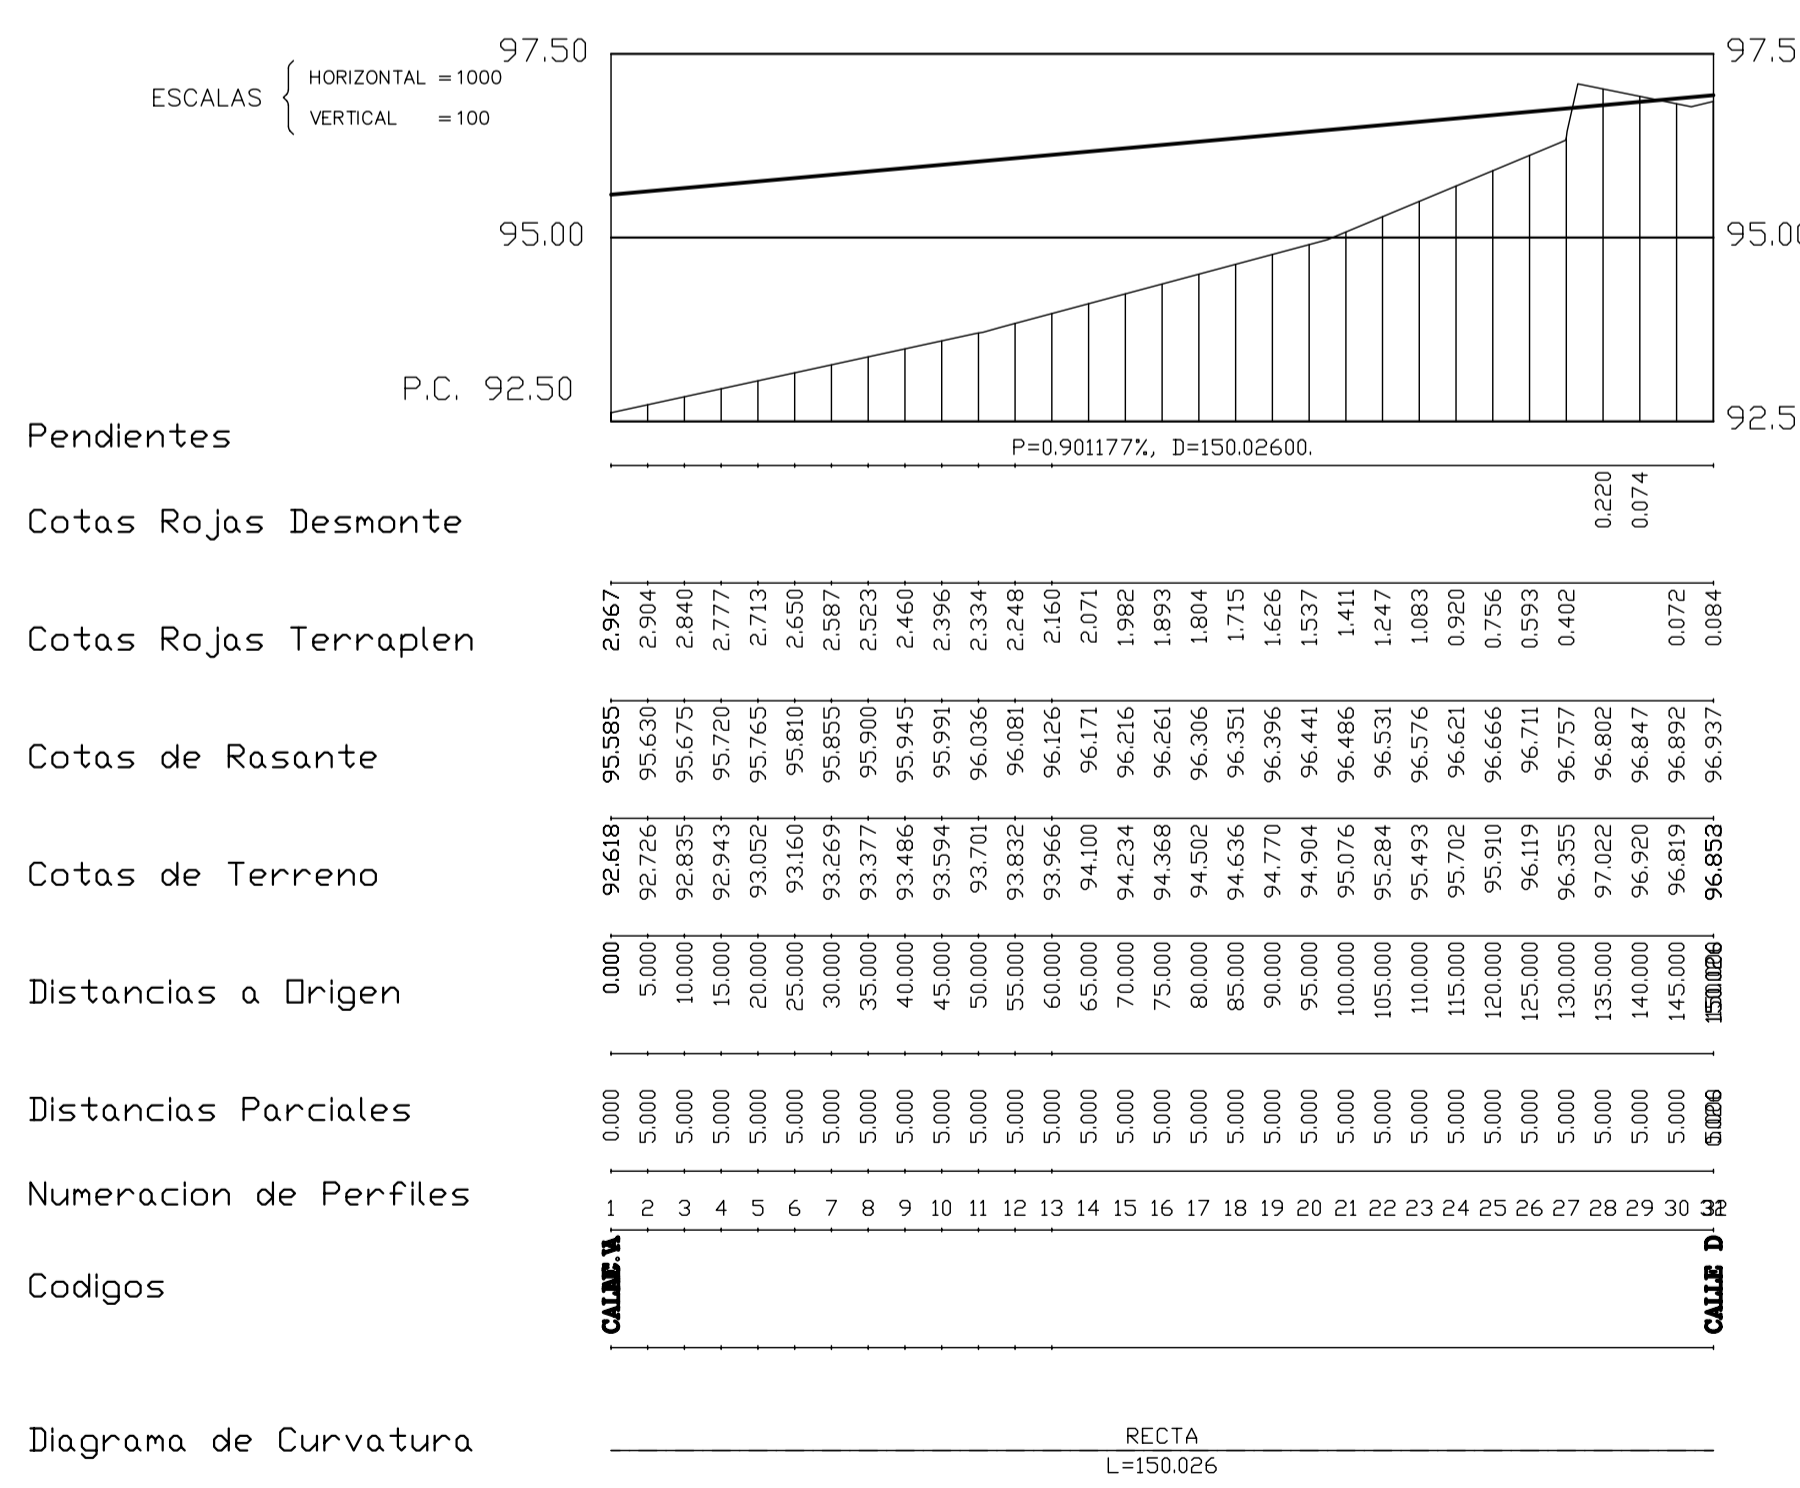

PERFIL LONGITUDINAL CALLE C

PROMOCIONES JULVIR, S.L.
 CIF: B-73213241
 BUZON Nº60, Cno. LA FRAGUA Nº23
 LA HOYA. LORCA

PROYECTO DE: PLAN PARCIAL DEL SUELO URBANIZABLE SECTORIZADO LA HOYA. SECTOR 7.I. DEL P.G.M.O. DE LORCA. (APROBACION DEFINITIVA)

PLANO DE ORDENACION: PERFILES LONGITUDINALES | PLANO Nº: 17-2 | FECHA: MARZO DE 2006

EL INGENIERO AUTOR DEL PROYECTO: FRANCISCO DE ASIS SANCHEZ MARTIN C.D.O.6054 INGENIERO DE CAMINOS. | DIBUJADO: TRIPOL | ESCALA: 1/1000 | REF: L03/04