



SECCION TIPO CALLE A Y F  
ESCALA = 1/50

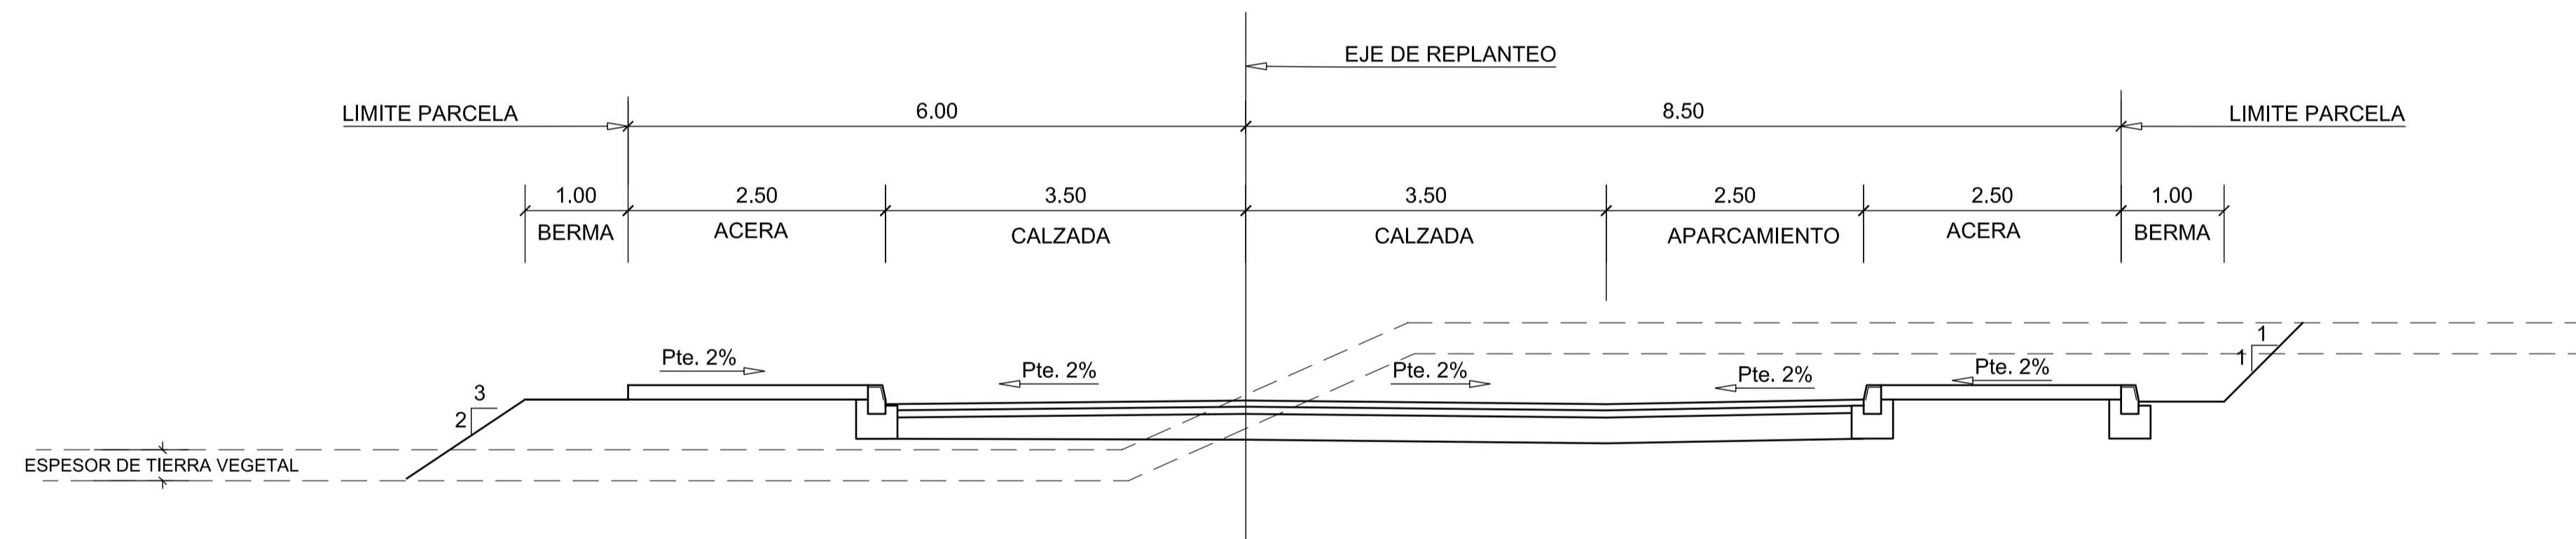

SECCION TIPO CALLE B  
ESCALA = 1/50

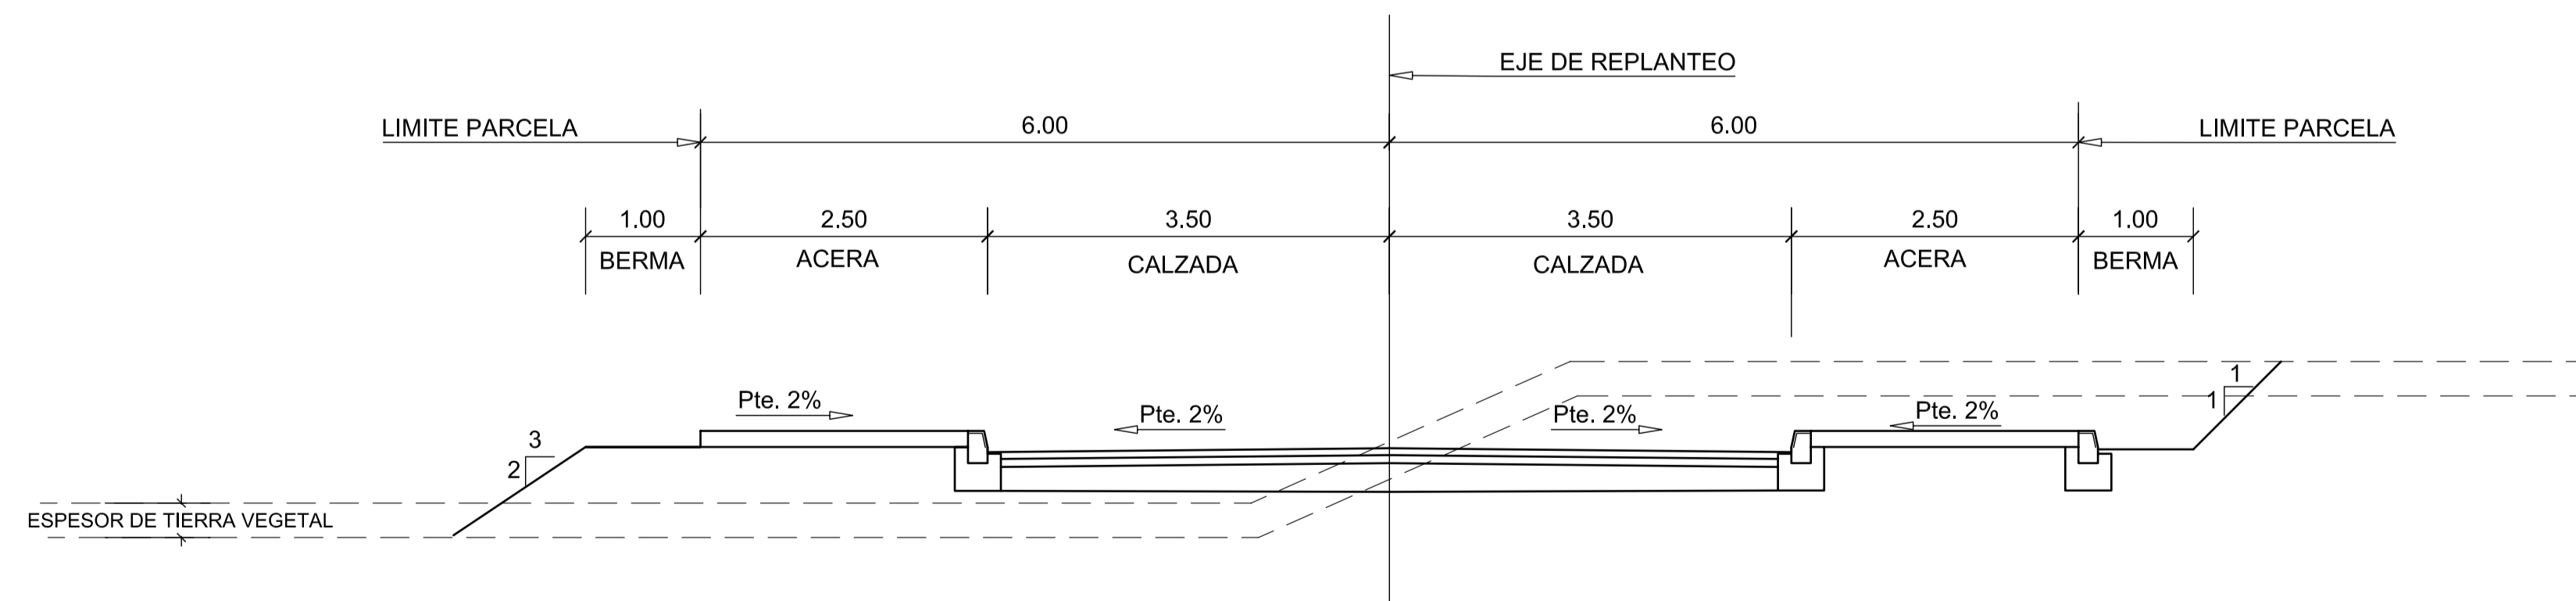

SECCION TIPO CALLE B  
ESCALA = 1/50

**PROMOCIONES JULVIR, S.L.**

CIF: B-73213241  
BUZON Nº60, Cno. LA FRAGUA Nº23  
LA HOYA. LORCA

PROYECTO DE: PLAN PARCIAL DEL SUELO URBANIZABLE SECTORIZADO LA HOYA. SECTOR 7.I. DEL P.G.M.O. DE LORCA. (APROBACION DEFINITIVA)

PLANO DE ORDENACION:  
SECCIONES TRASVERSALES TIPO

PLANO Nº:  
18

FECHA:  
MARZO DE 2006

EL INGENIERO AUTOR DEL PROYECTO

DIBUJADO:  
TRIPOL

ESCALA:  
1/50

FRANCISCO DE ASIS SANCHEZ MARTIN  
CDO.6054 INGENIERO DE CAMINOS.

REF:  
L03/04