


IDENTIFICACION PARCELA	DESCRIPCION
SEEL	SISTEMA SECTORIAL DE ESPACIOS LIBRES
SGEL-2	SISTEMA GENERAL DE ESPACIOS LIBRES
SSBP	SISTEMA SECTORIAL EQUIPAMIENTO
SSWV	SISTEMA VARIO
AREAS ORGANIZANZA	
ERH	EDIFICACION RETRANQUEADA ALTA DENSIDAD
EMC	EDIFICACION MEDIA DENSIDAD
ERB	EDIFICACION RETRANQUEADA BAJA DENSIDAD

	MANCOMUNIDAD DEL TABILLA
	RAMBLA DE LA HERMITA
	VARIO EXISTENTE
	VARIO PROYECTADO
	CALE PEATONAL

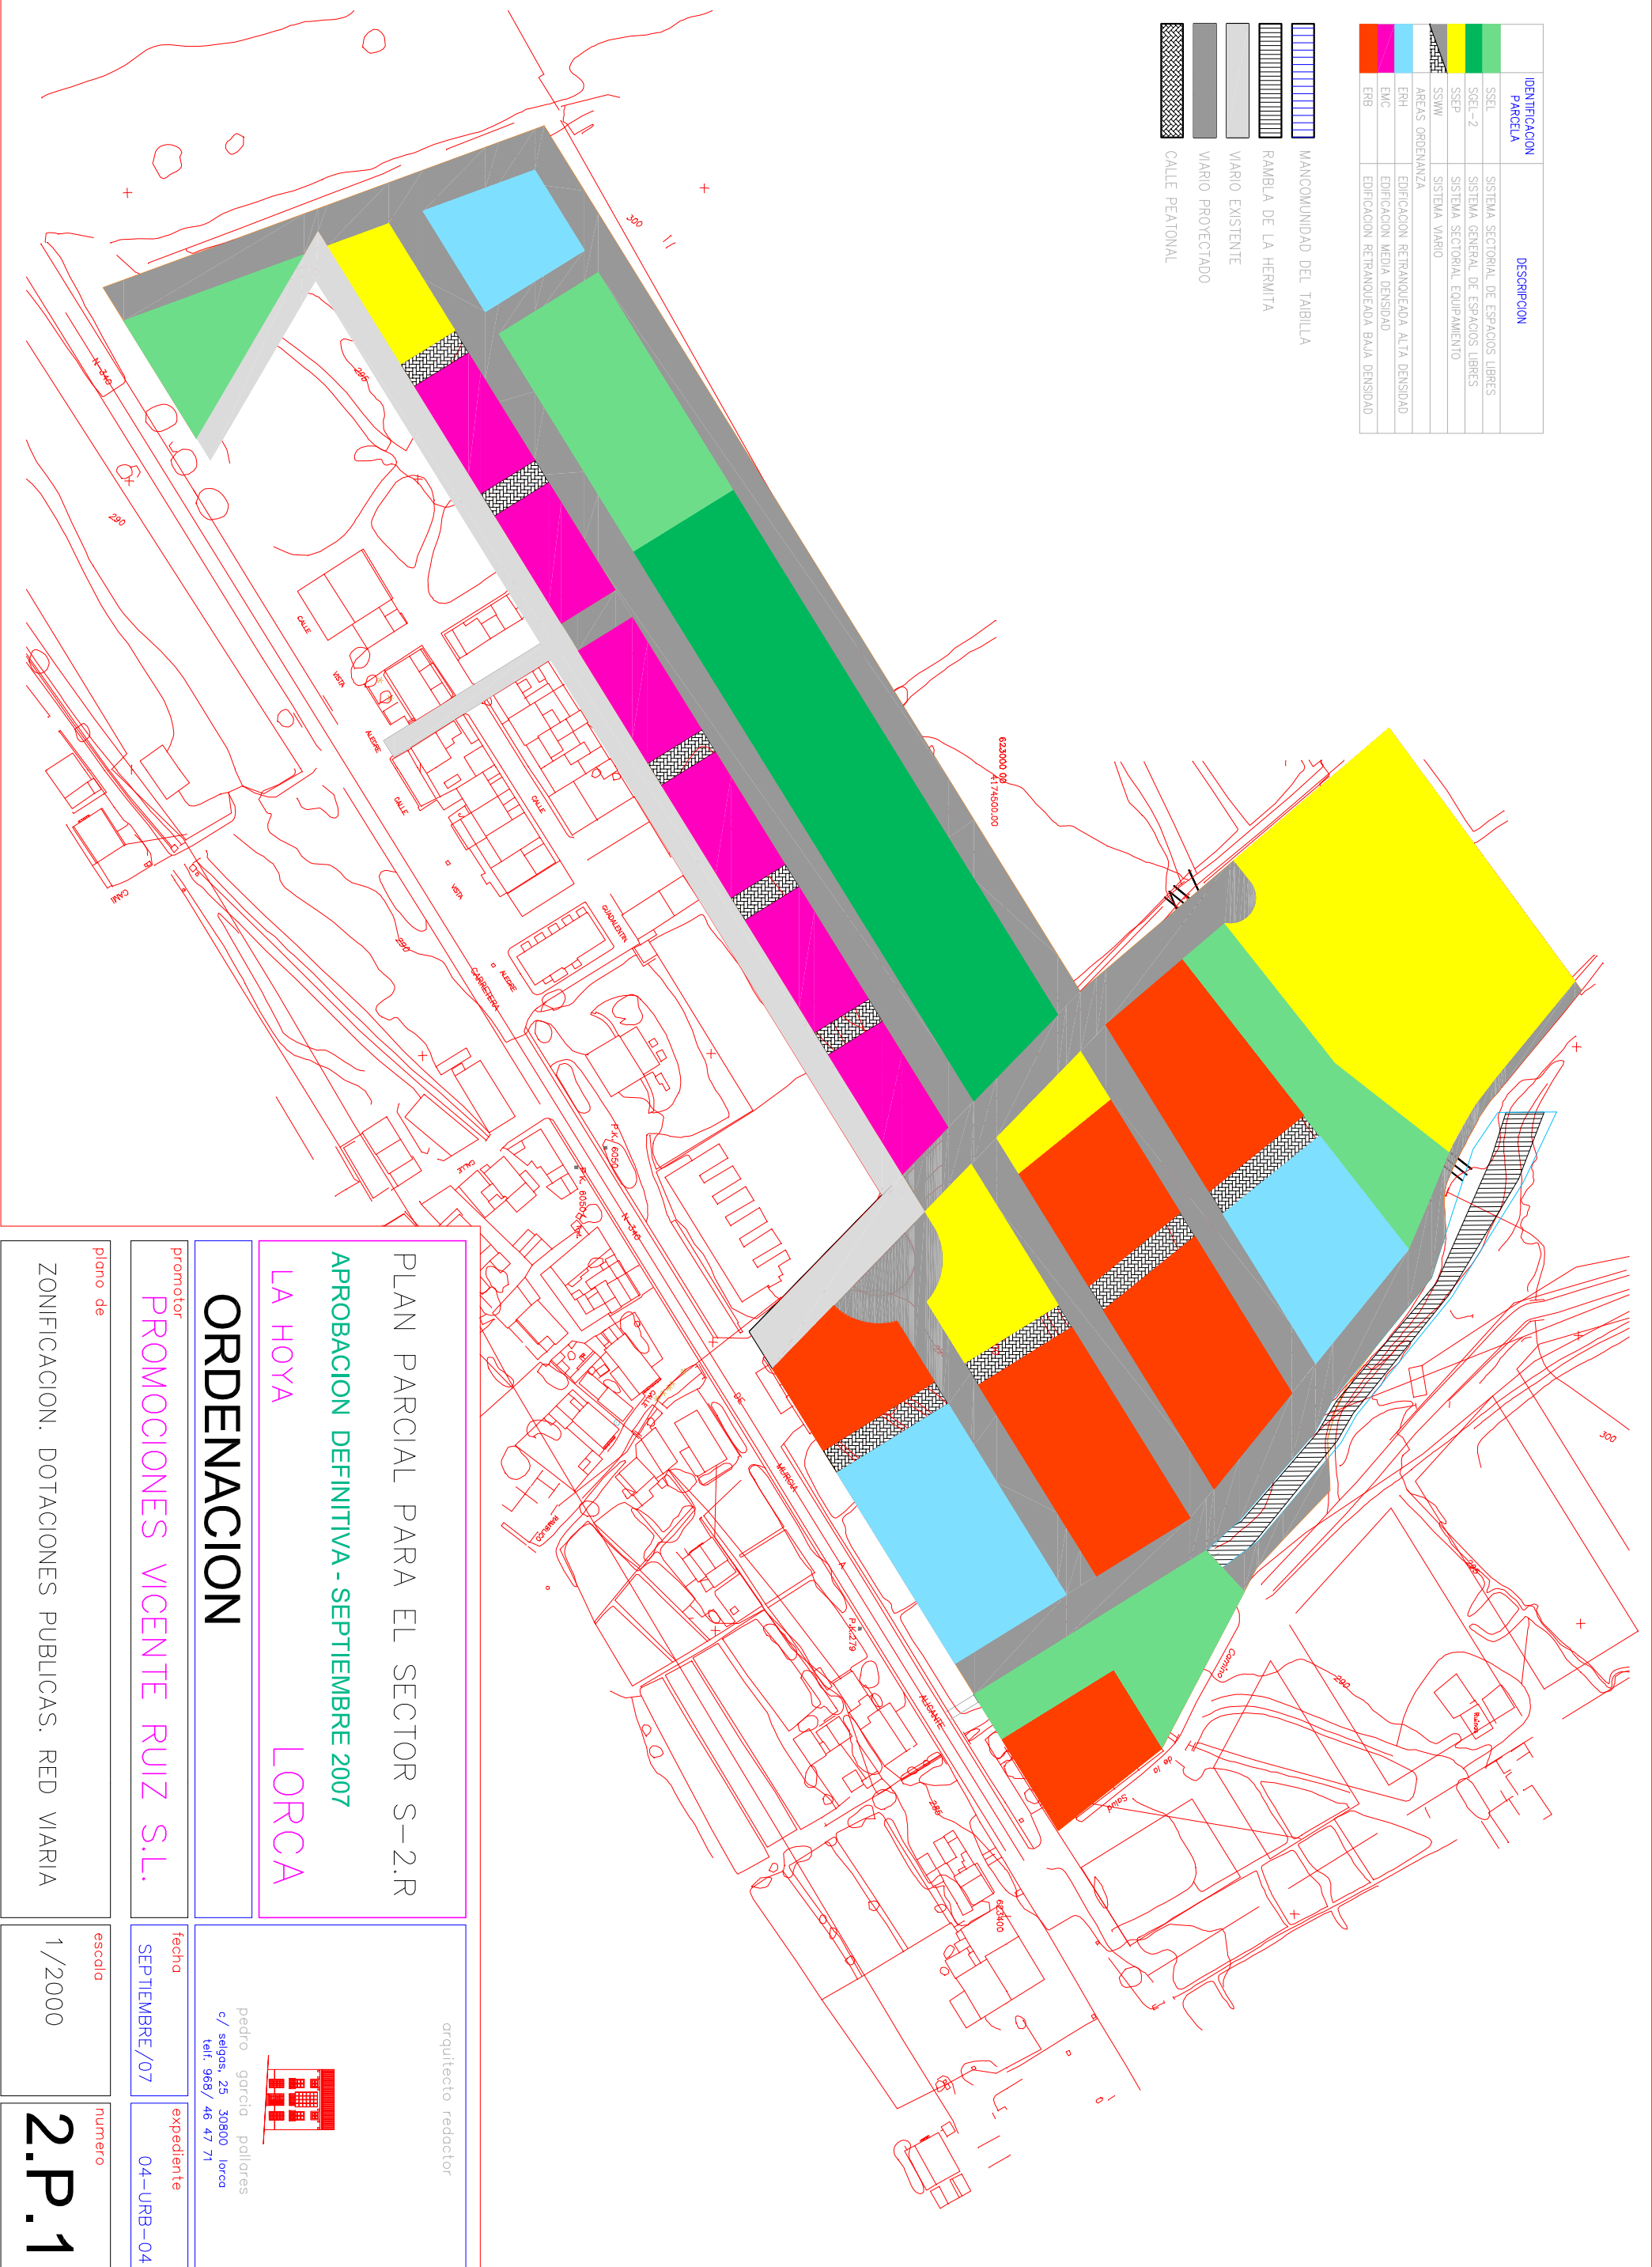

PLAN PARCIAL PARA EL SECTOR S-2.R  
**APPROBACION DEFINITIVA - SEPTIEMBRE 2007**  
**LA HOYA**  
**LORCA**

**ORDENACION**

promotor **PROMOCIONES VICENTE RUIZ S.L.**

plano de

ZONIFICACION. DOTACIONES PUBLICAS. RED VIARIA

arquitecto redactor



pedro garcia pallares  
c/ selgas, 25 30800 lorca  
tel: 968 / 46 47 71

fecha **SEPTIEMBRE/07**

expediente **04-URB-04**

escala

1/2000

numero

**2.P.1**