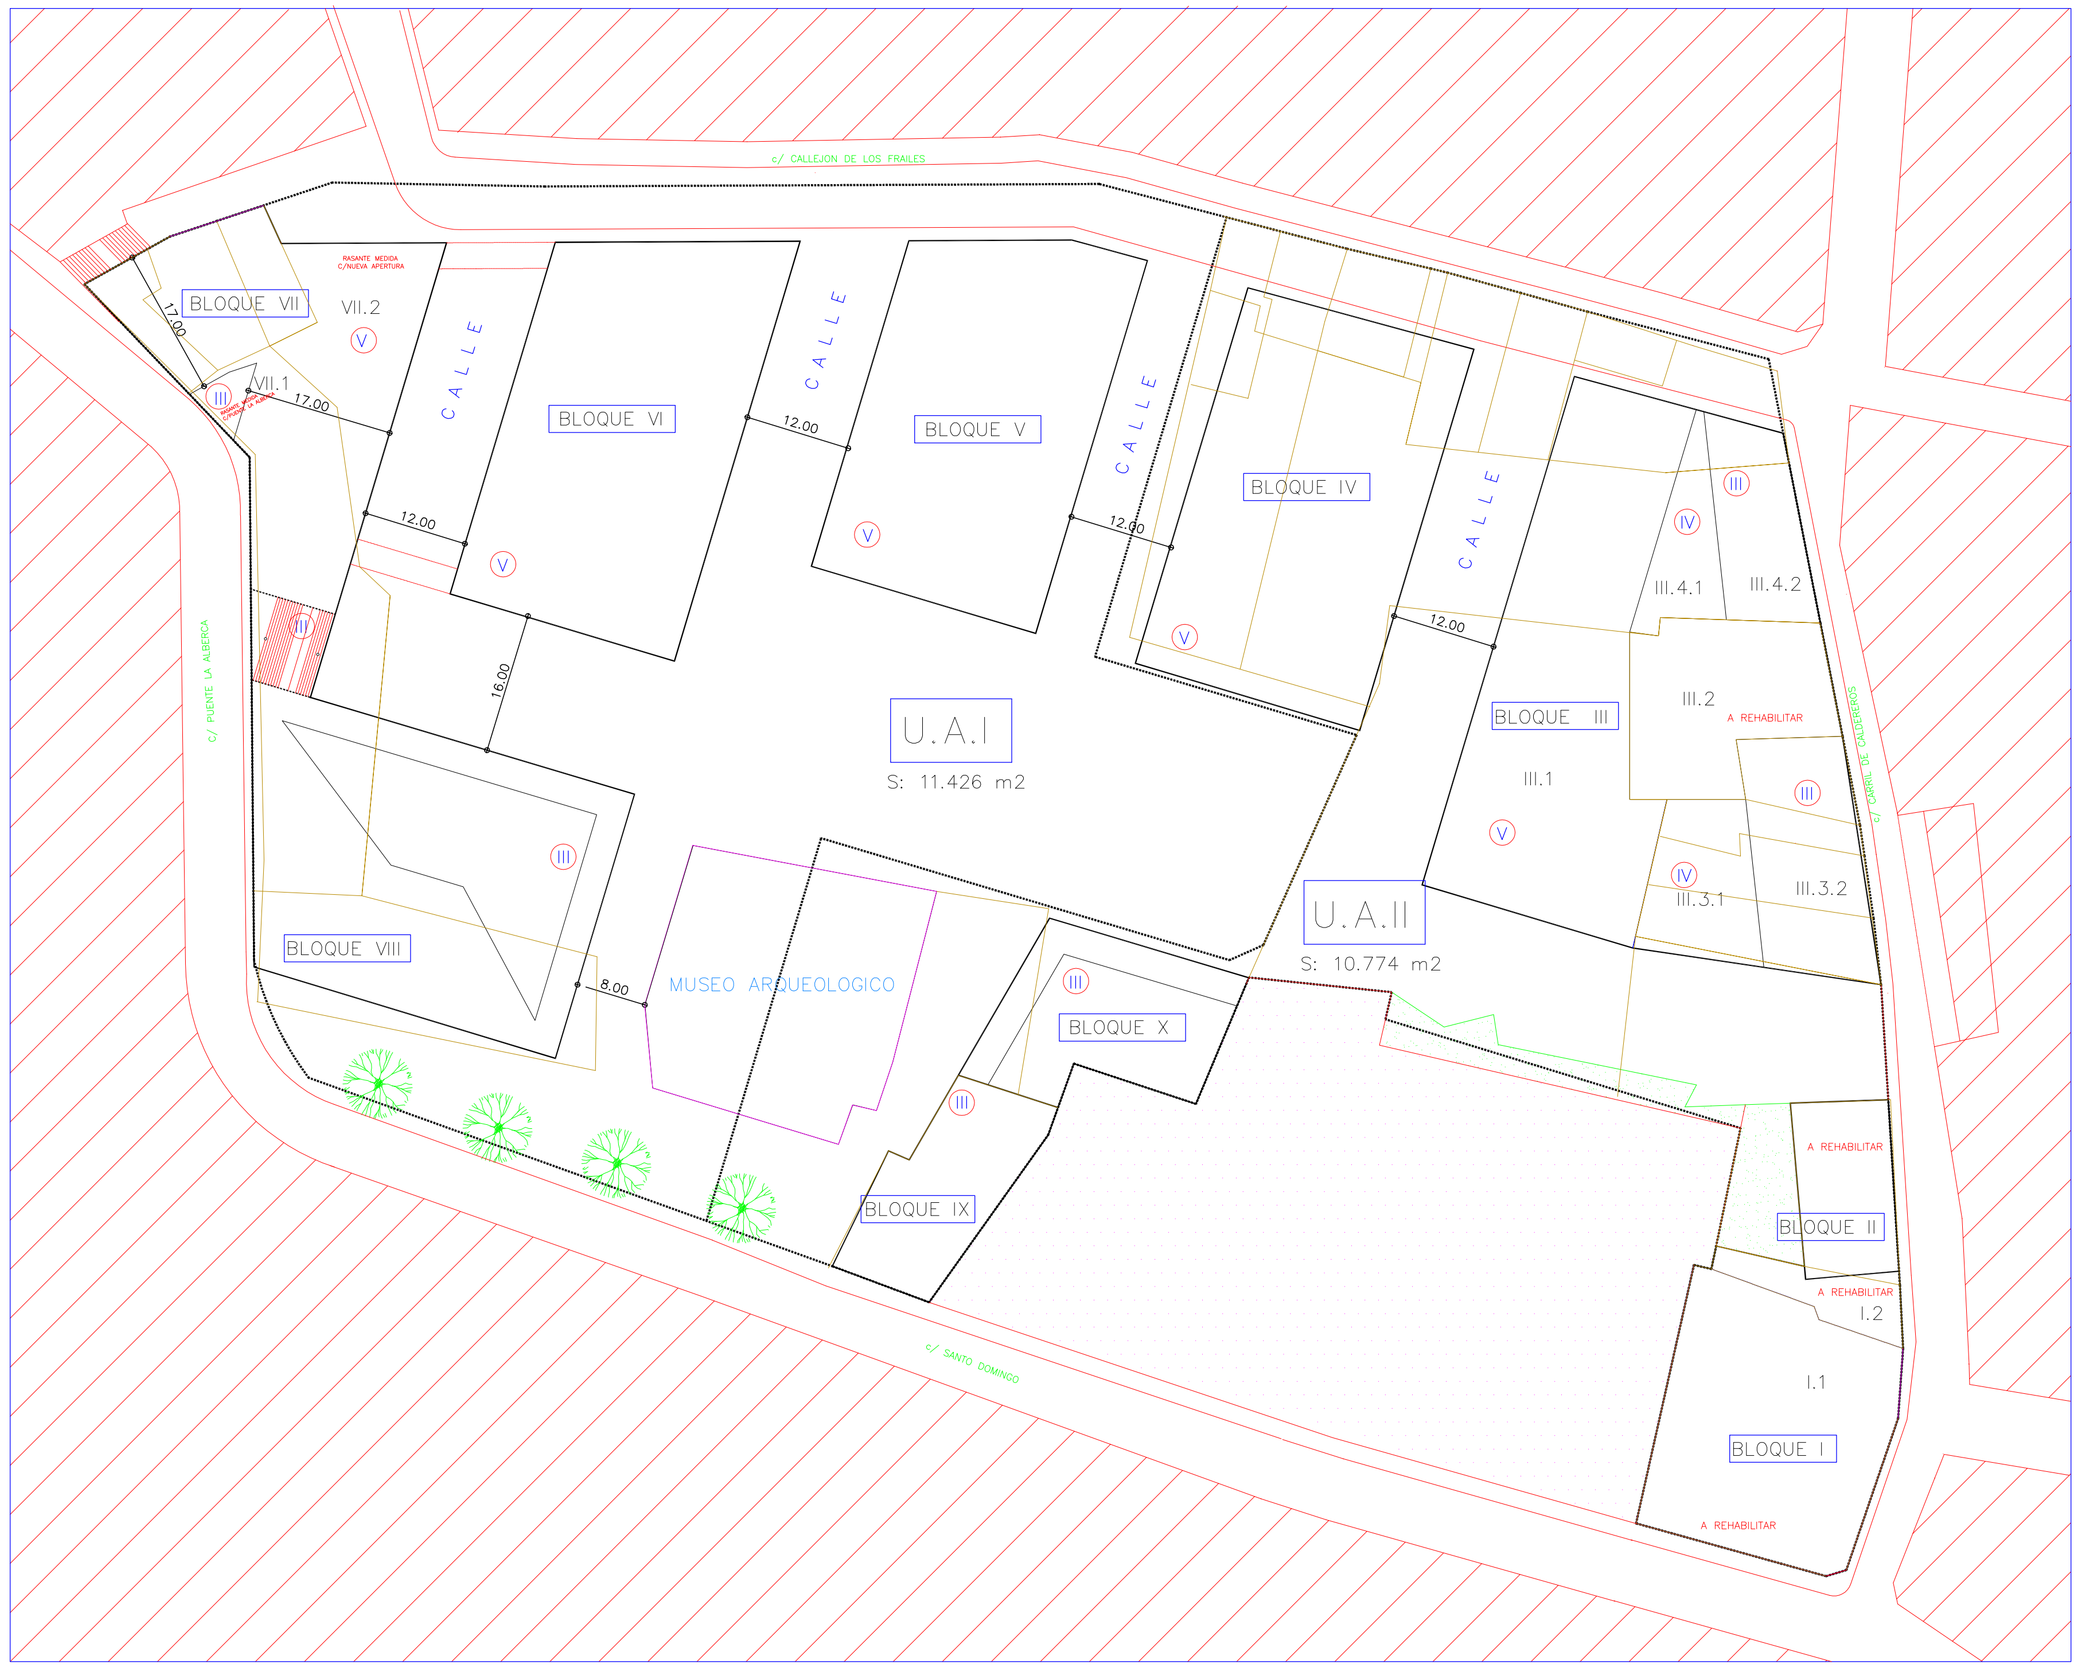

PROYECTO REFUNDIDO IV

PLAN ESPECIAL REFORMA INTERIOR

" LA ALBERCA "

- LORCA -

Promotor : D E L T A S U D III U. T. E VIVIENDAS PARA LORCA S.C.L	Fecha : DICIEMBRE 1.995
Plano : PROYECTO ALTURAS, ALINEACIONES Y VIARIO	Nº **2.1**
Arquitectos : NICOLAS E. CARAZO DIAZ – JOAQUIN PEÑALVER MOTAS EVARISTO LONDOÑO MATEUS	Escala : 1 : 500