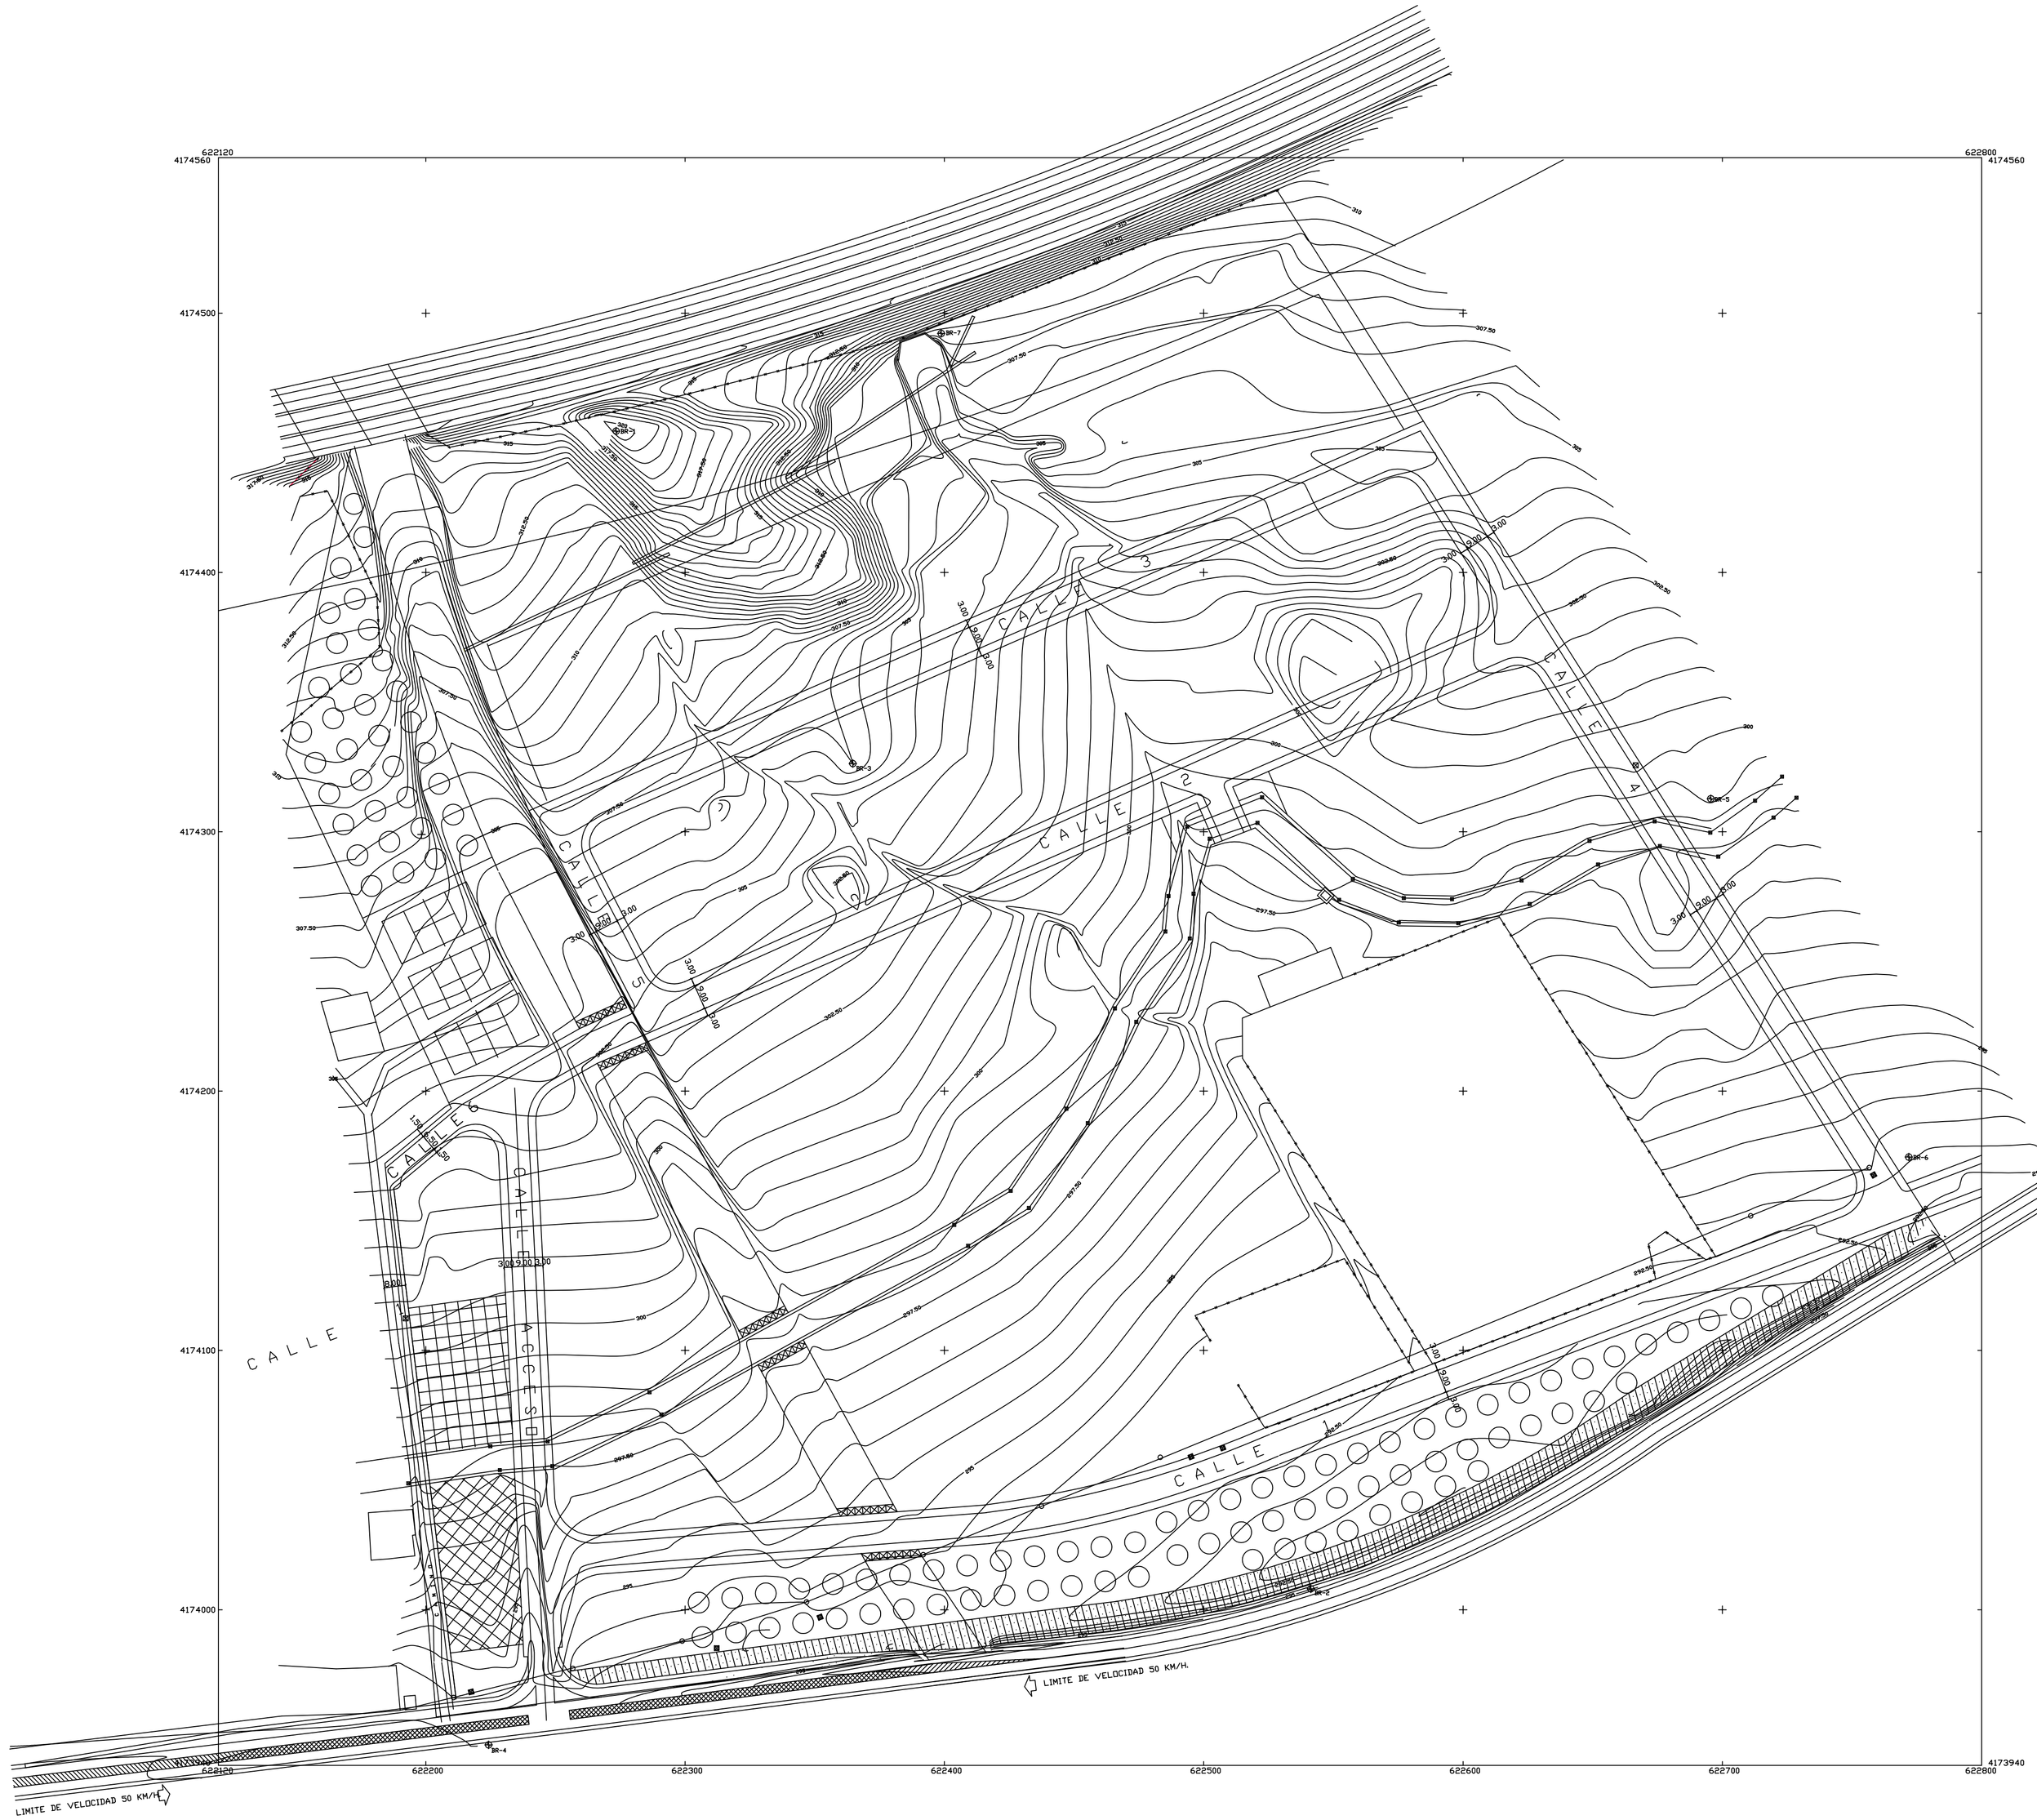

N

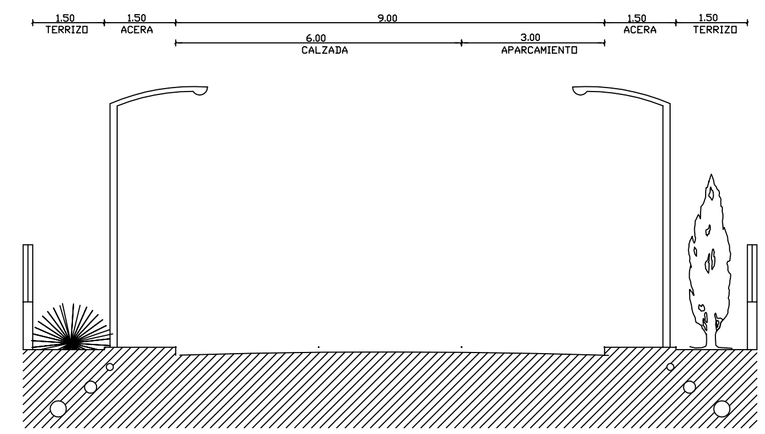

SECCION TRANSVERSAL CALLES Y AVENIDAS

PLAN PARCIAL DEL POLIGONO INDUSTRIAL DE LA HOYA
- LORCA (MURCIA) -

N. DE PROYECTO
1397

PLANO DE PROYECTO
VIARIO

FECHA
MAYO 97

ESCALA
1:1000

PROPIEDAD SUVILOR S.A.

NUM. DE PLANO
10
MODIFICADO

ARQUITECTOS. JUAN B. GARCIA PEDRERO Y AGUSTIN ANCOSTA BENAVENT.

ESTUDIO DE ARQUITECTURA Y URBANISMO C/. CORREDERA, 12- 2o. Tlfo./Fax: 469398