

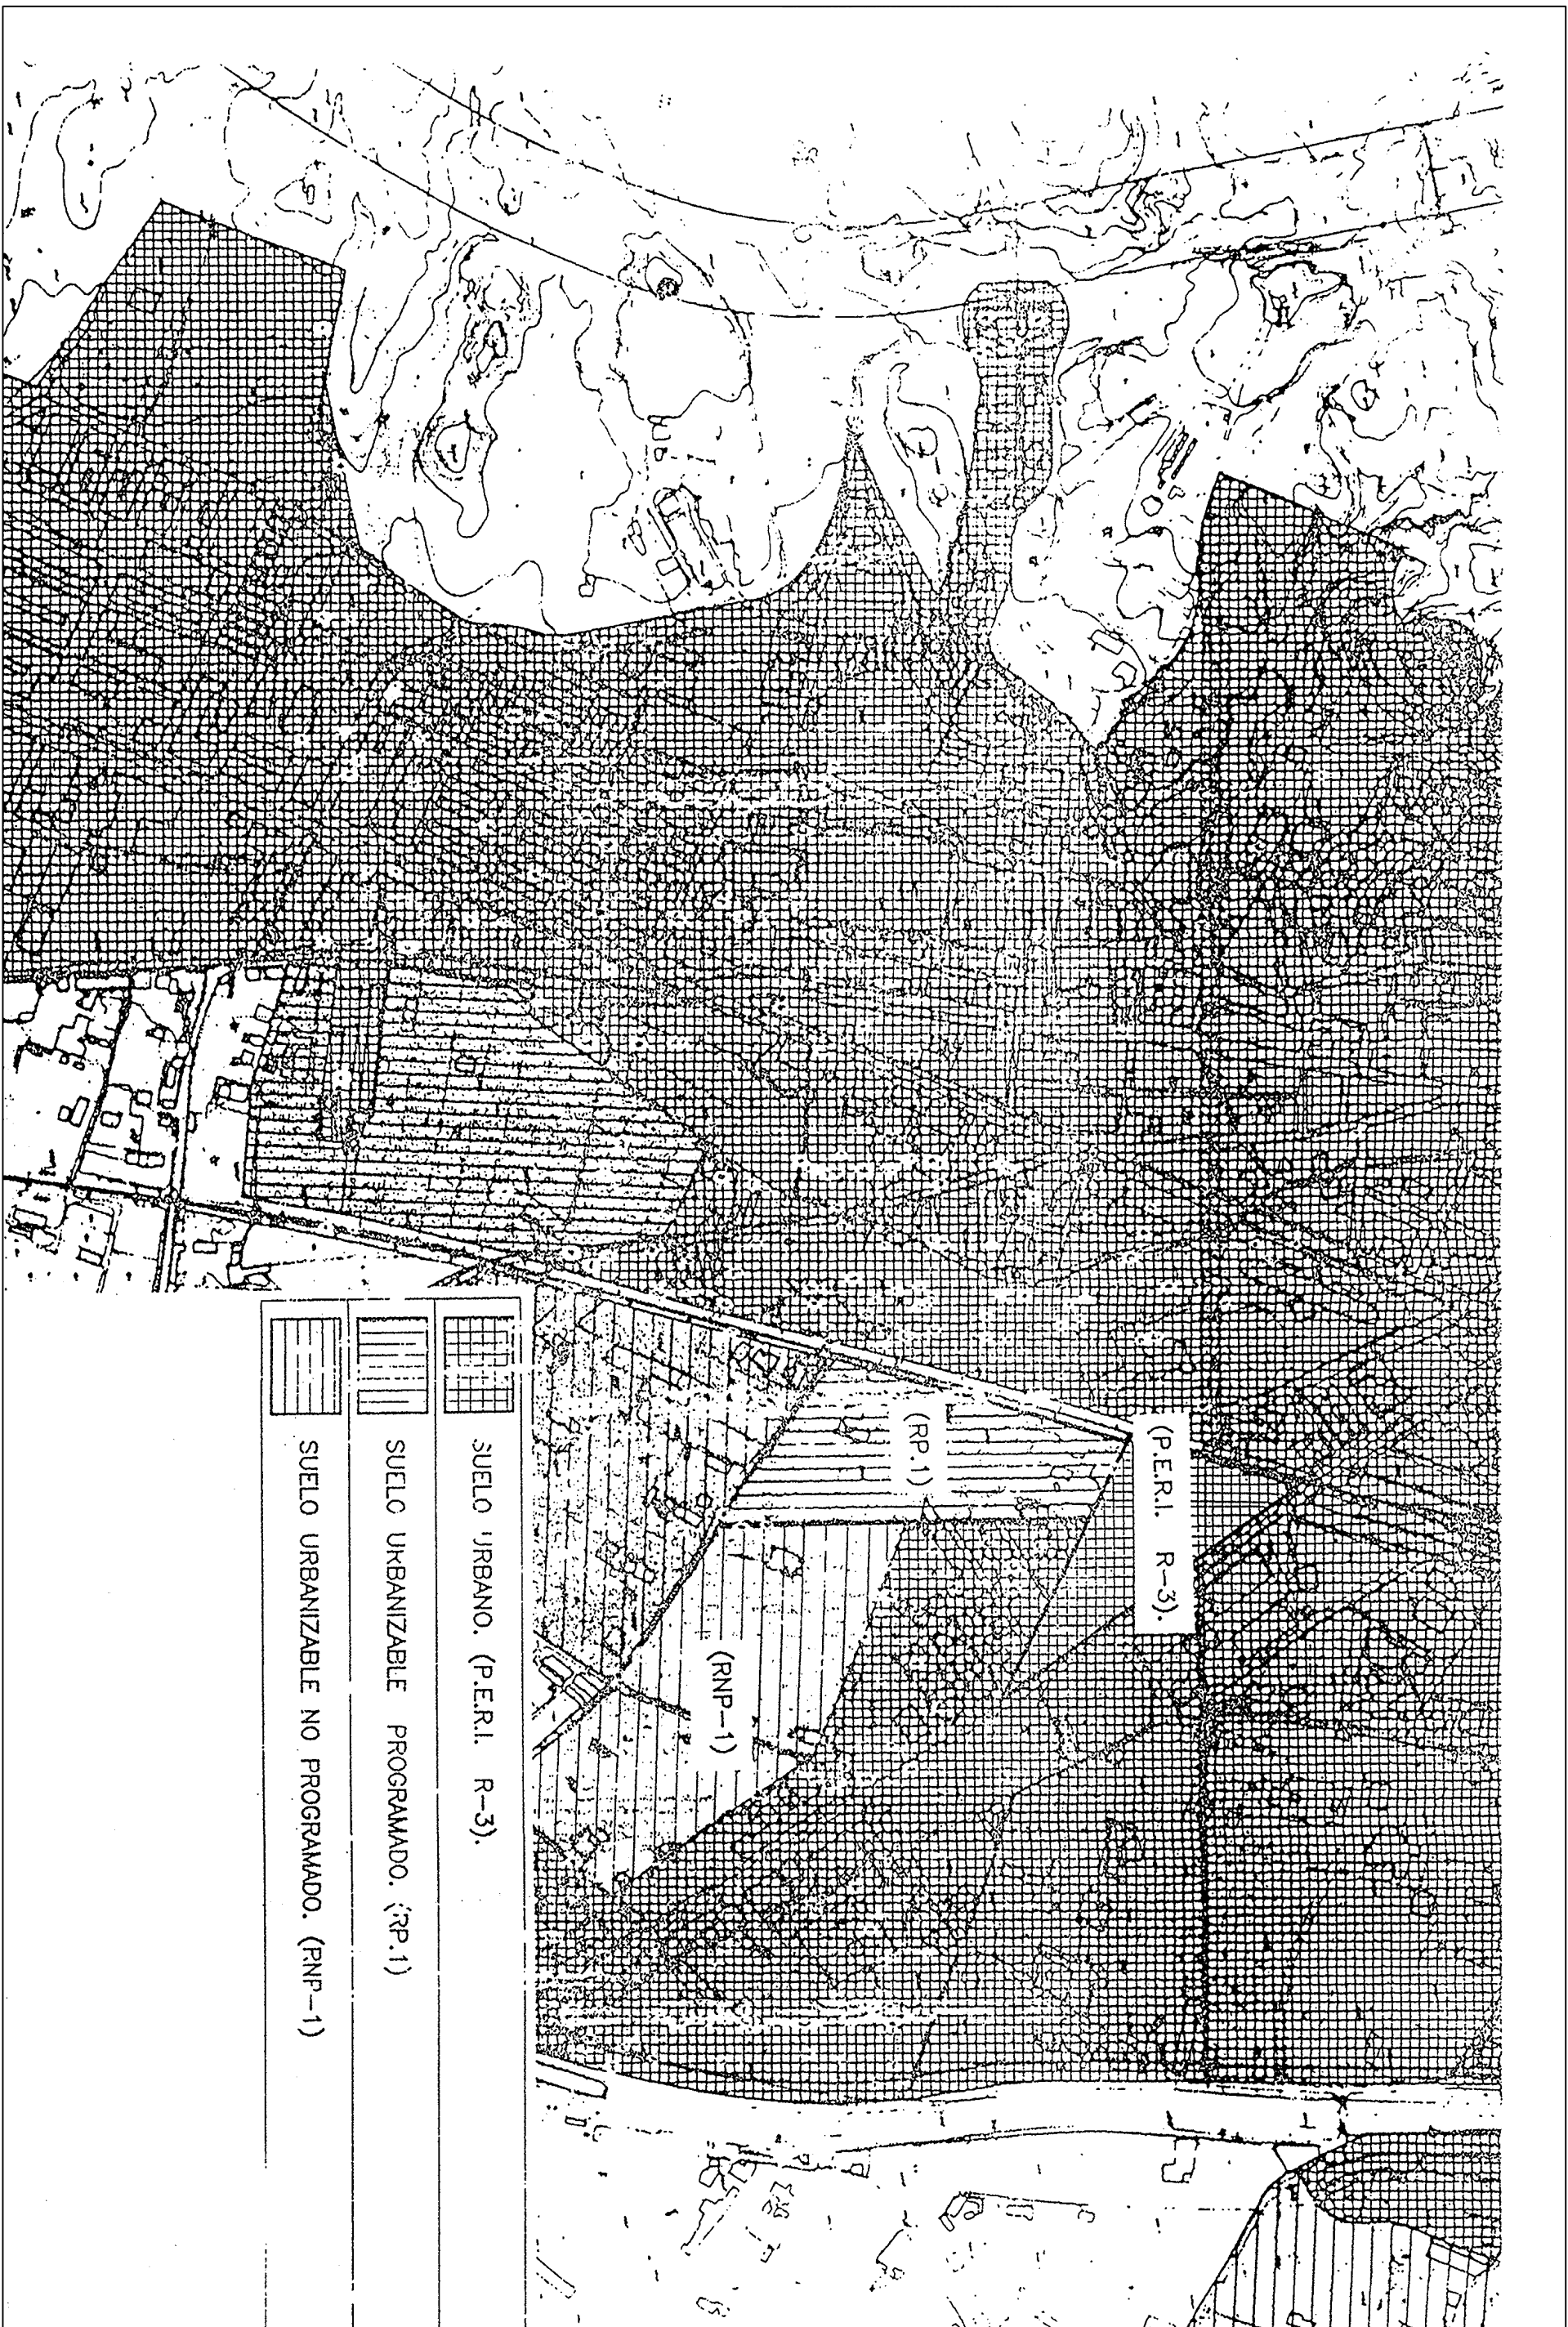


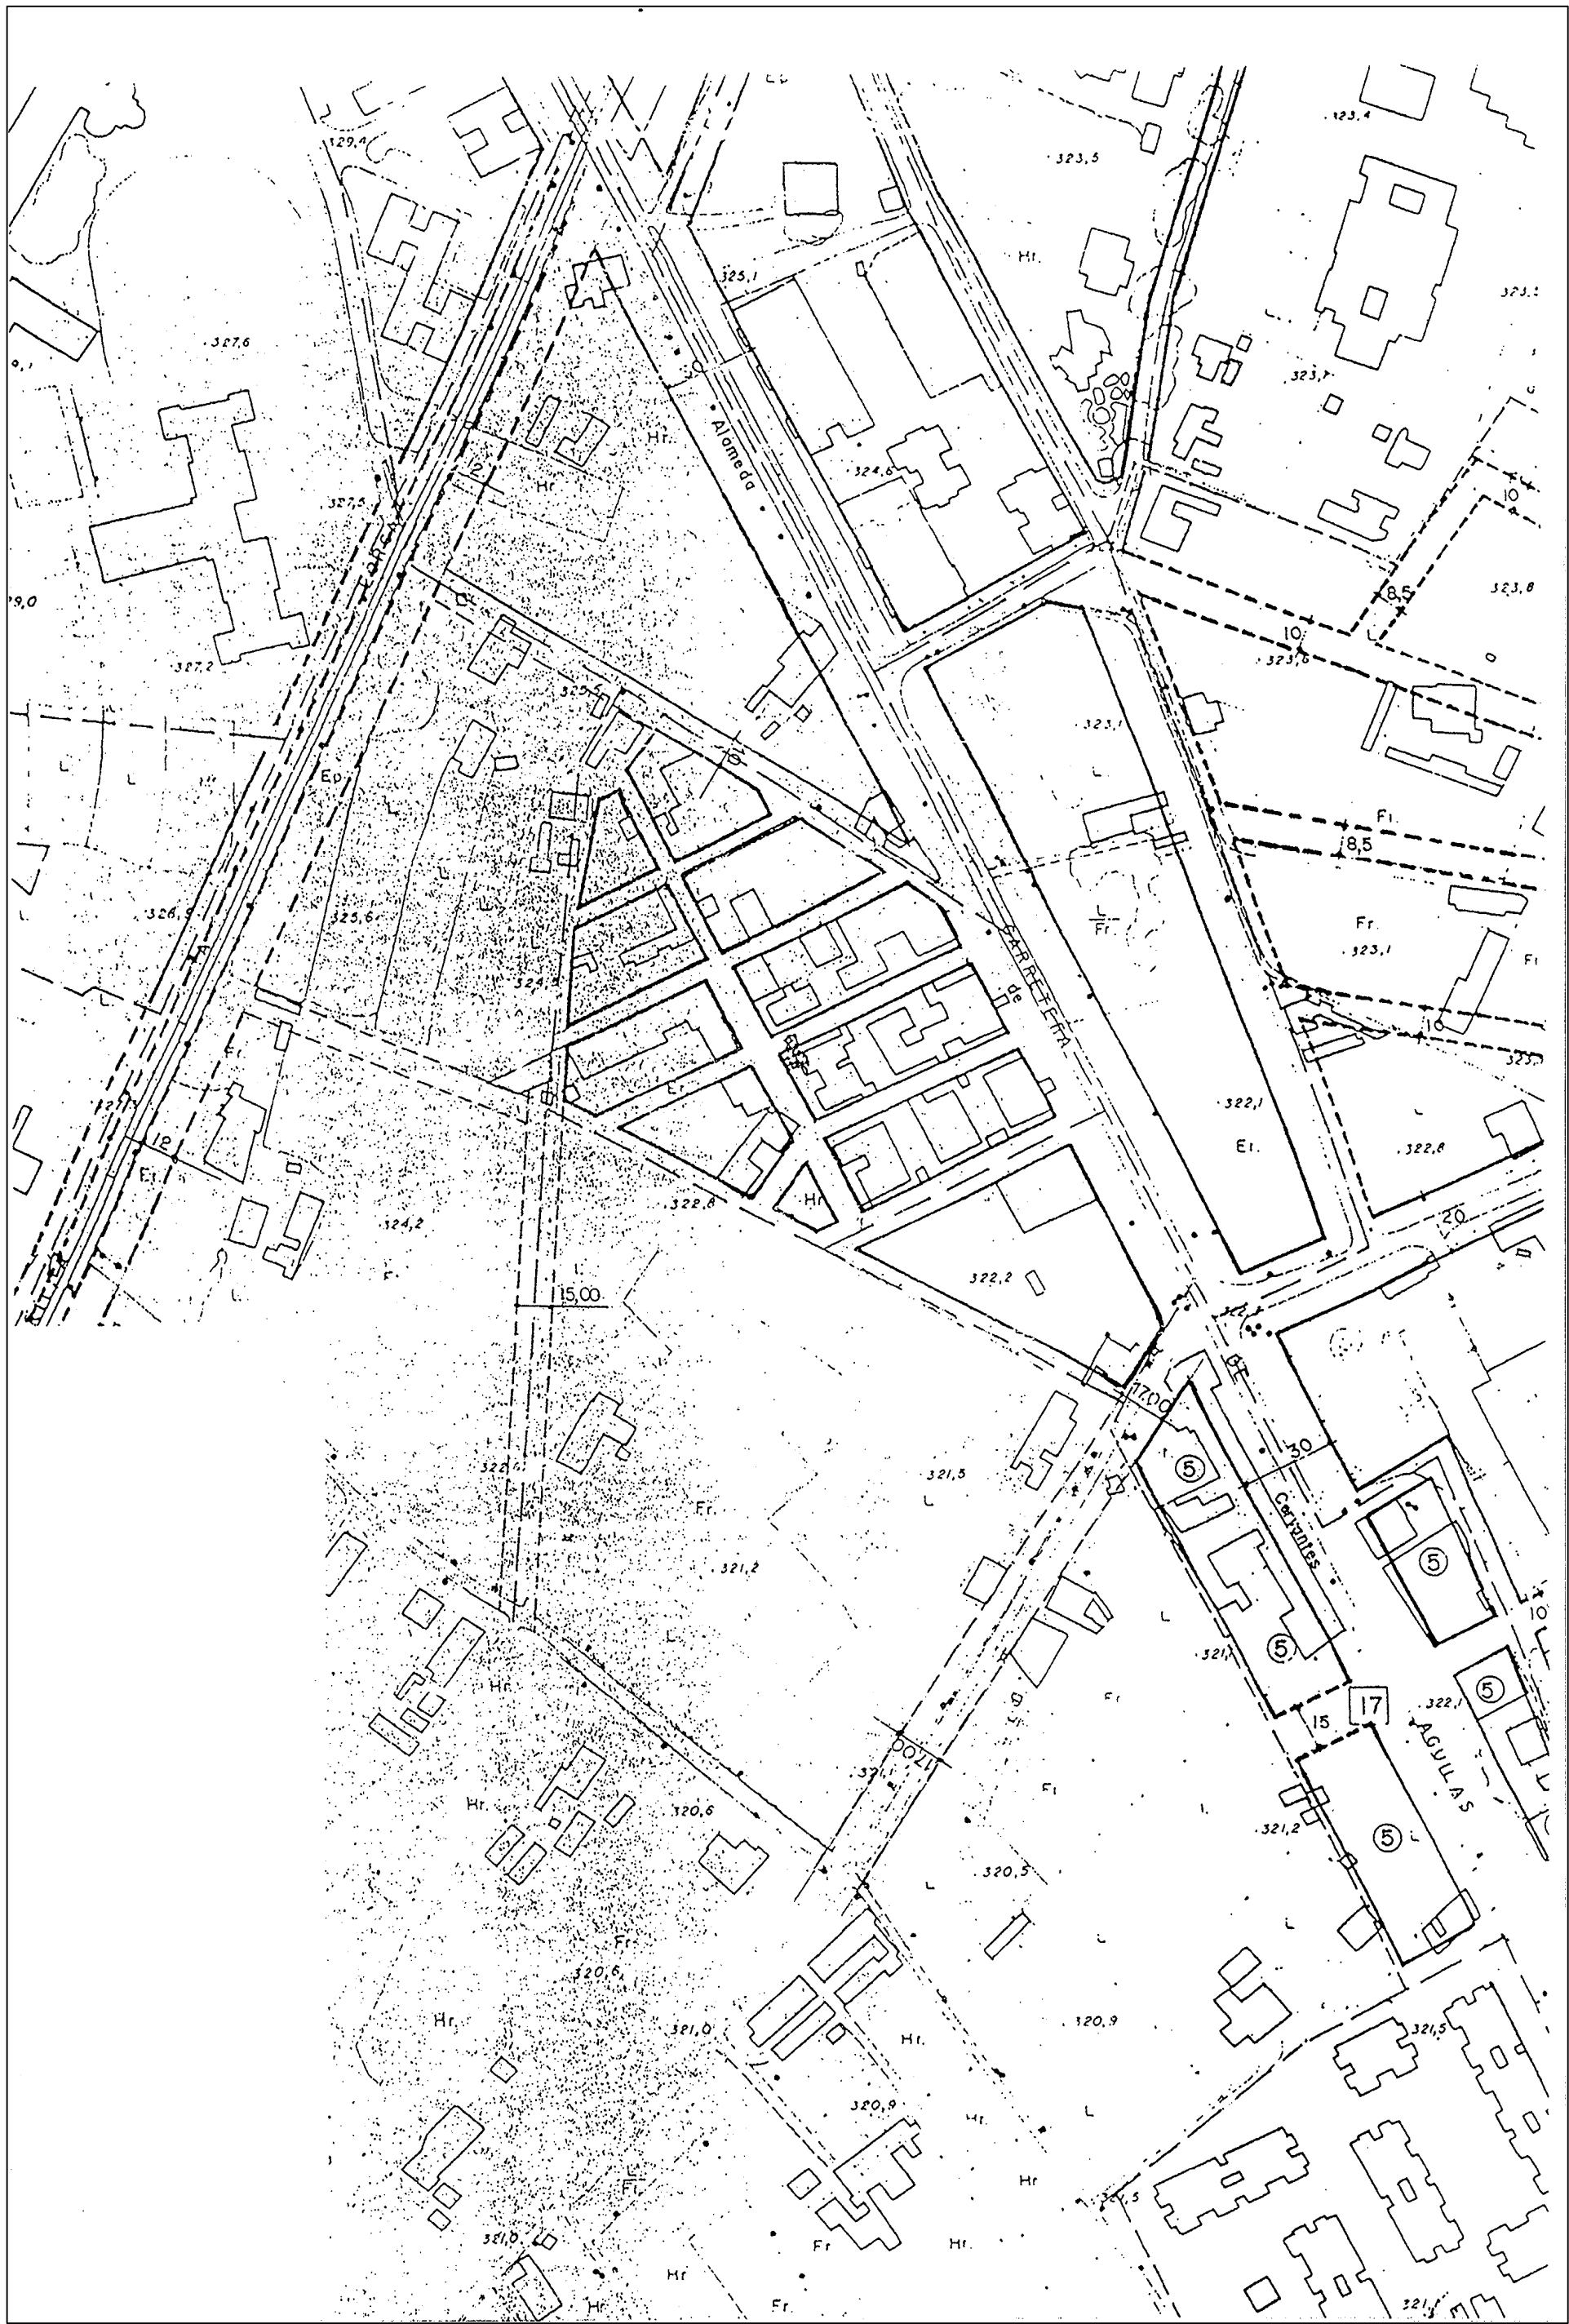

CLASIFICACION DEL SUELO

USOS DEL SUELO

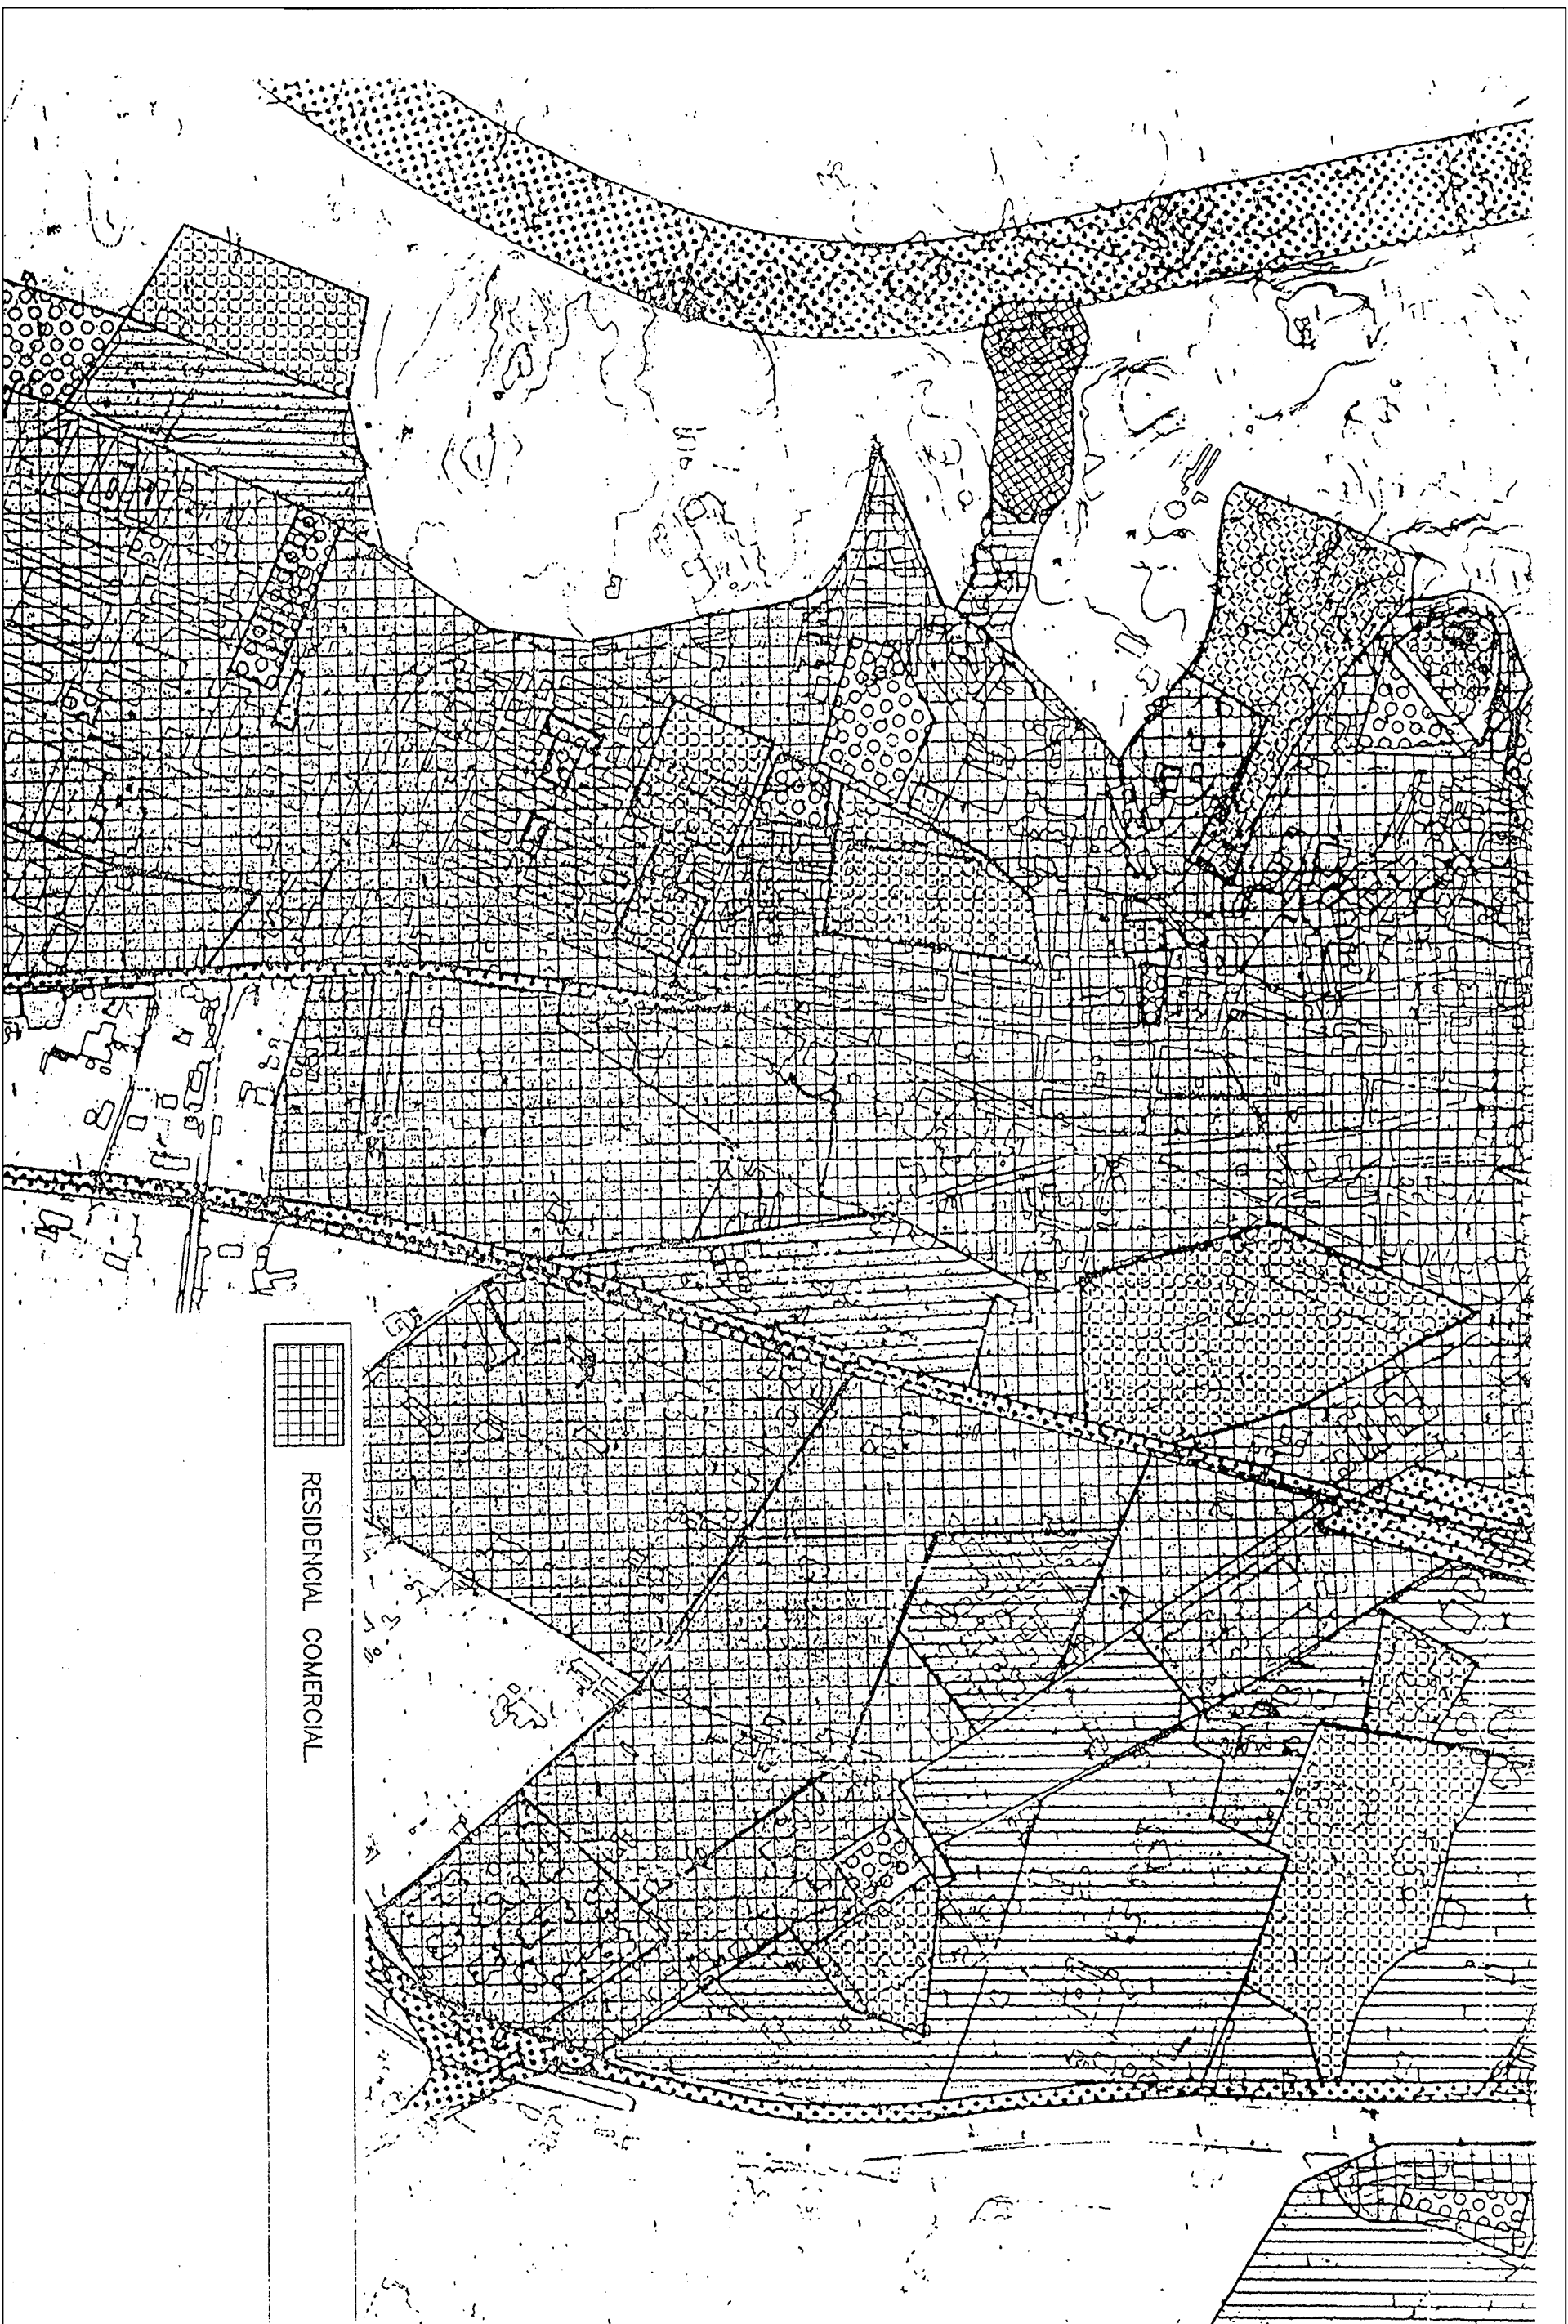

ALINEACIONES

USOS DEL SUELO

PLAN PARCIAL DEL SECTOR RNP-1 (TEXTO REFUNDIDO)		N. PLANO 1-1
PLANO	CLASIFICACION DEL SUELO - USOS Y ALINEACIONES	N. PROYECTO 2301
PROMOTOR	EQUIPAMIENTOS Y PROMOCIONES DE LORCA, S.L.	ESCALA
ARQUITECTOS	JUAN B. GARCIA PEDREÑO Y AGUSTIN ANCOSTA BENAVENT	FECHA NOVIEMBRE 2.006
	SISTEMO POR	