



PASO DE AGUAS

* EXISTE ESTUDIO HIDROLOGICO-HIDRAULICO

AUTOVIA DEL MEDITERRANEO

NAVES GANADERAS

NAVE GANADERA

TERRENO USO AGRICOLA

TUBERIA DIAM. 200 mm.
MANCOMUNICAD DE REGANTES

TUBERIA EXISTENTE DIAM. 1000 mm.
MANCOMUNICAD DE REGANTES

ANTIGUA CN- 340

RECINTO PRIVADO
MANCOMUNICAD DE REGANTES

RECINTO PRIVADO
MANCOMUNICAD DE REGANTES

EXTERIOR DE LA CALZADA


 ARISTA EXTERIOR DE LA EXPLANACION

LIMITE DOMINIO PUBLICO
(8m desde arista de la explanación)

ZONA SERVIDUMBRE
(25 m desde arista de explanación)

LINEA LIMITE DE EDIFICACION
(50 m desde la línea blanca exterior de calzada)

ZONA DE AFECCION
(A 100 m de la de Explanación)

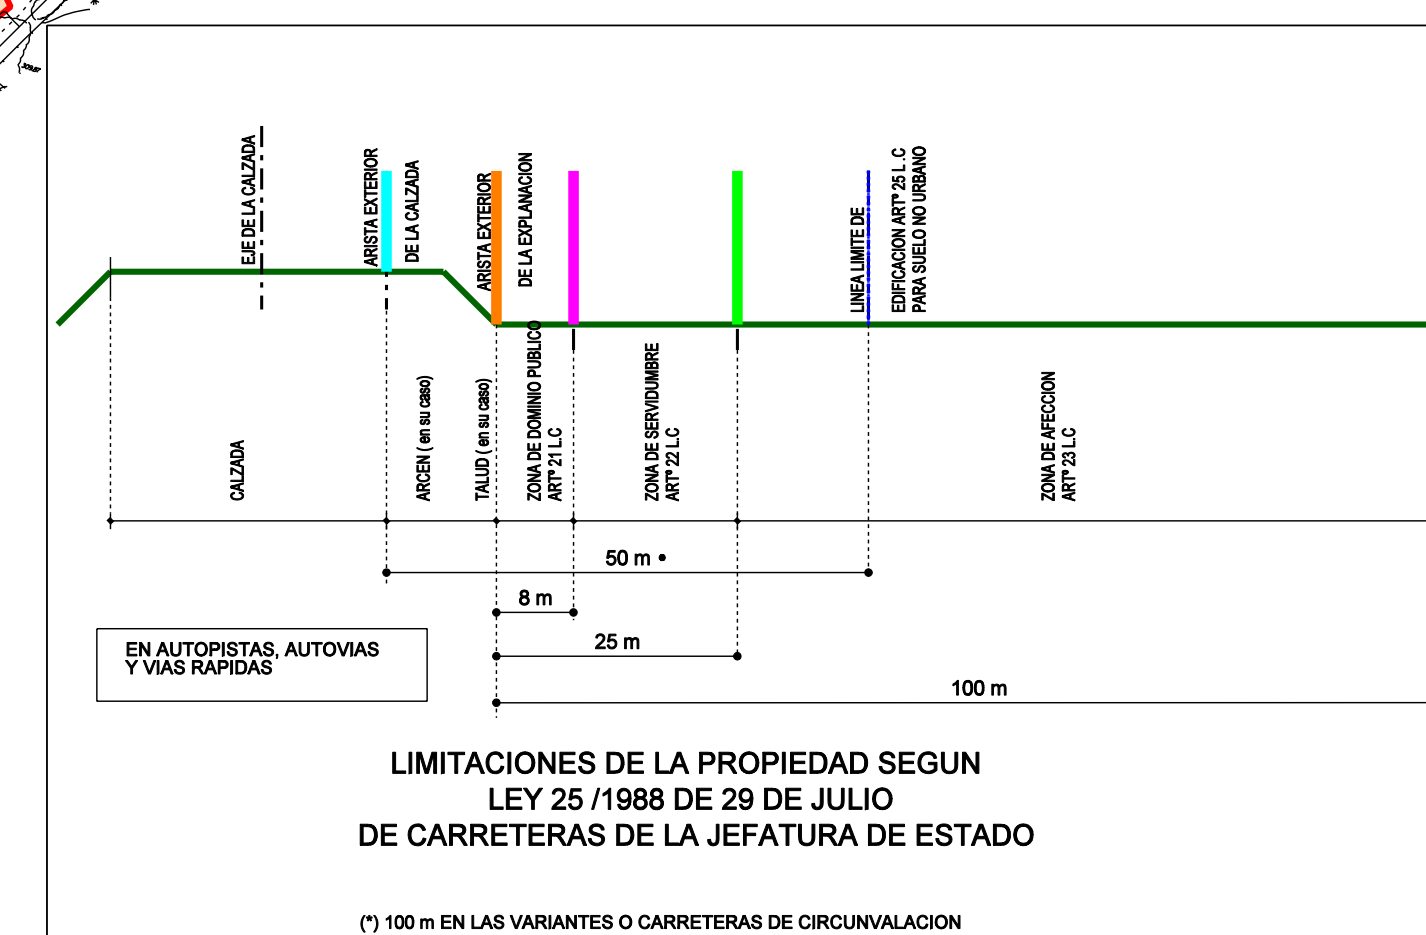

PROVISIONAL HASTA SU APROBACION DEFINITIVA

PLAN PARCIAL

TERCIA - SECTOR R.6

LORCA

MARZO / 2005

PROMUEVE

CONTRATAS MARCOS S.L.

INFORMACION


PLANO

1

USOS
EDIFICACIONES EXISTENTES

Escala 1:1.500

EXPTE. 0300

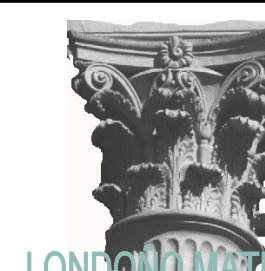

LONDON MATERIALS

EVARISTO LONDOÑO MATEUS
 RUA J. CARLOS 114-45-29
 TELE FAX: 608.09005 E 1438