


CALLE TIPO T-2

12,50


CALLE DE DOBLE DIRECCION
(con aparcamiento)

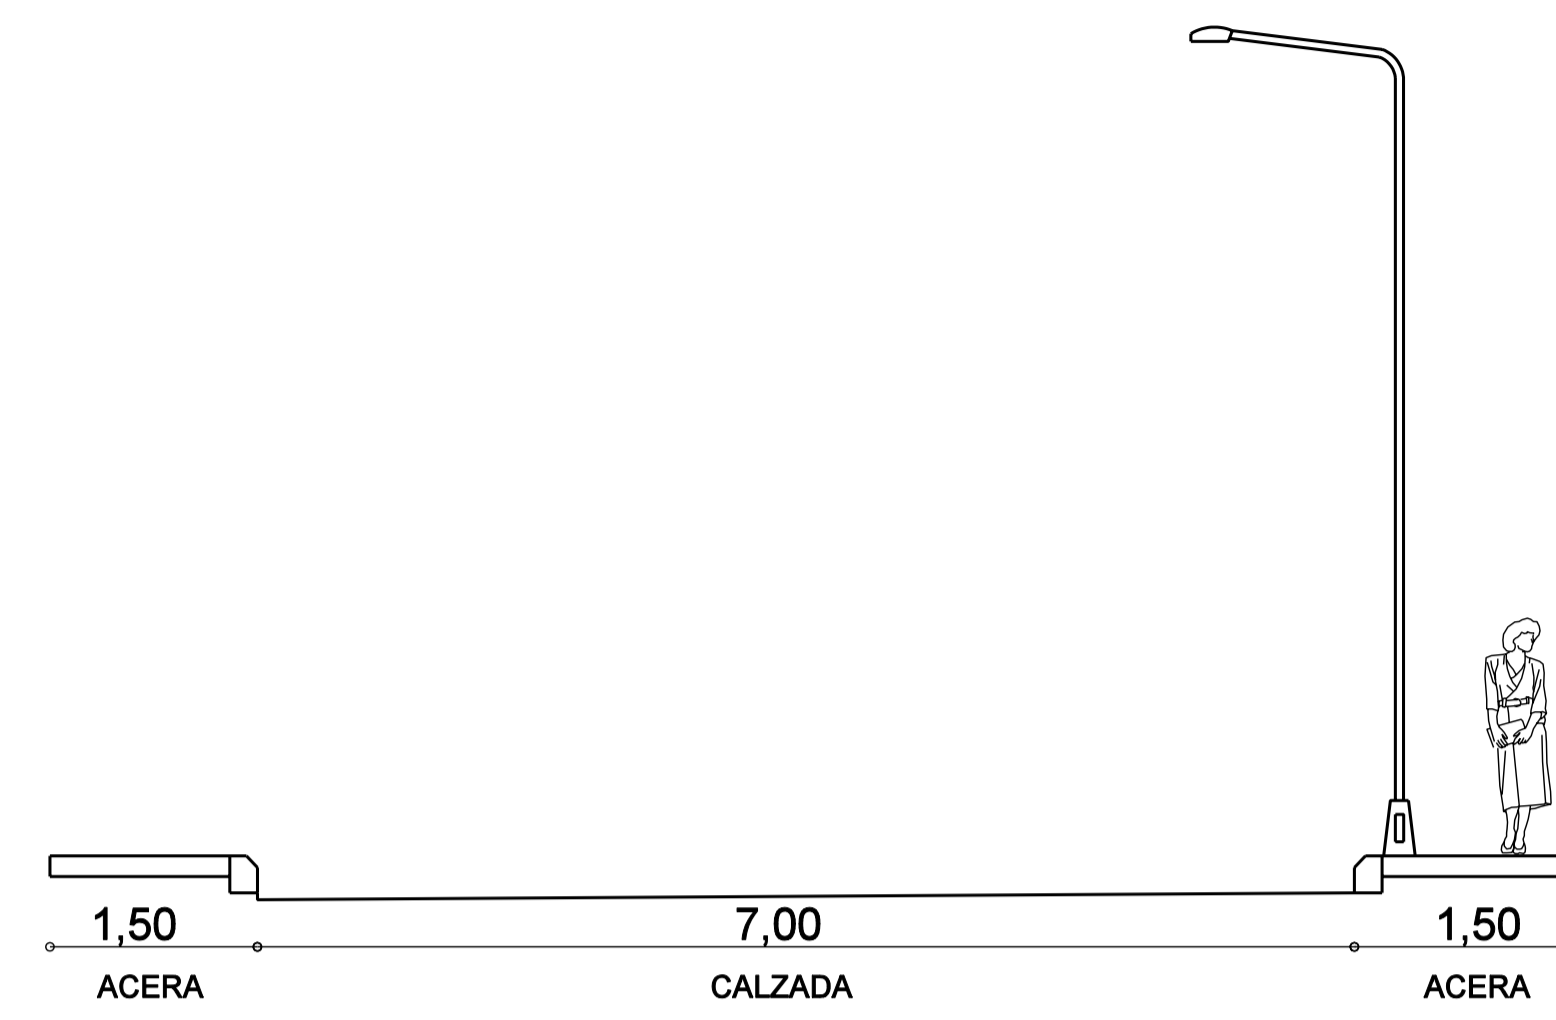

CALLE TIPO T-3

10,00


CALLE DE DOBLE DIRECCION
(sin aparcamiento)

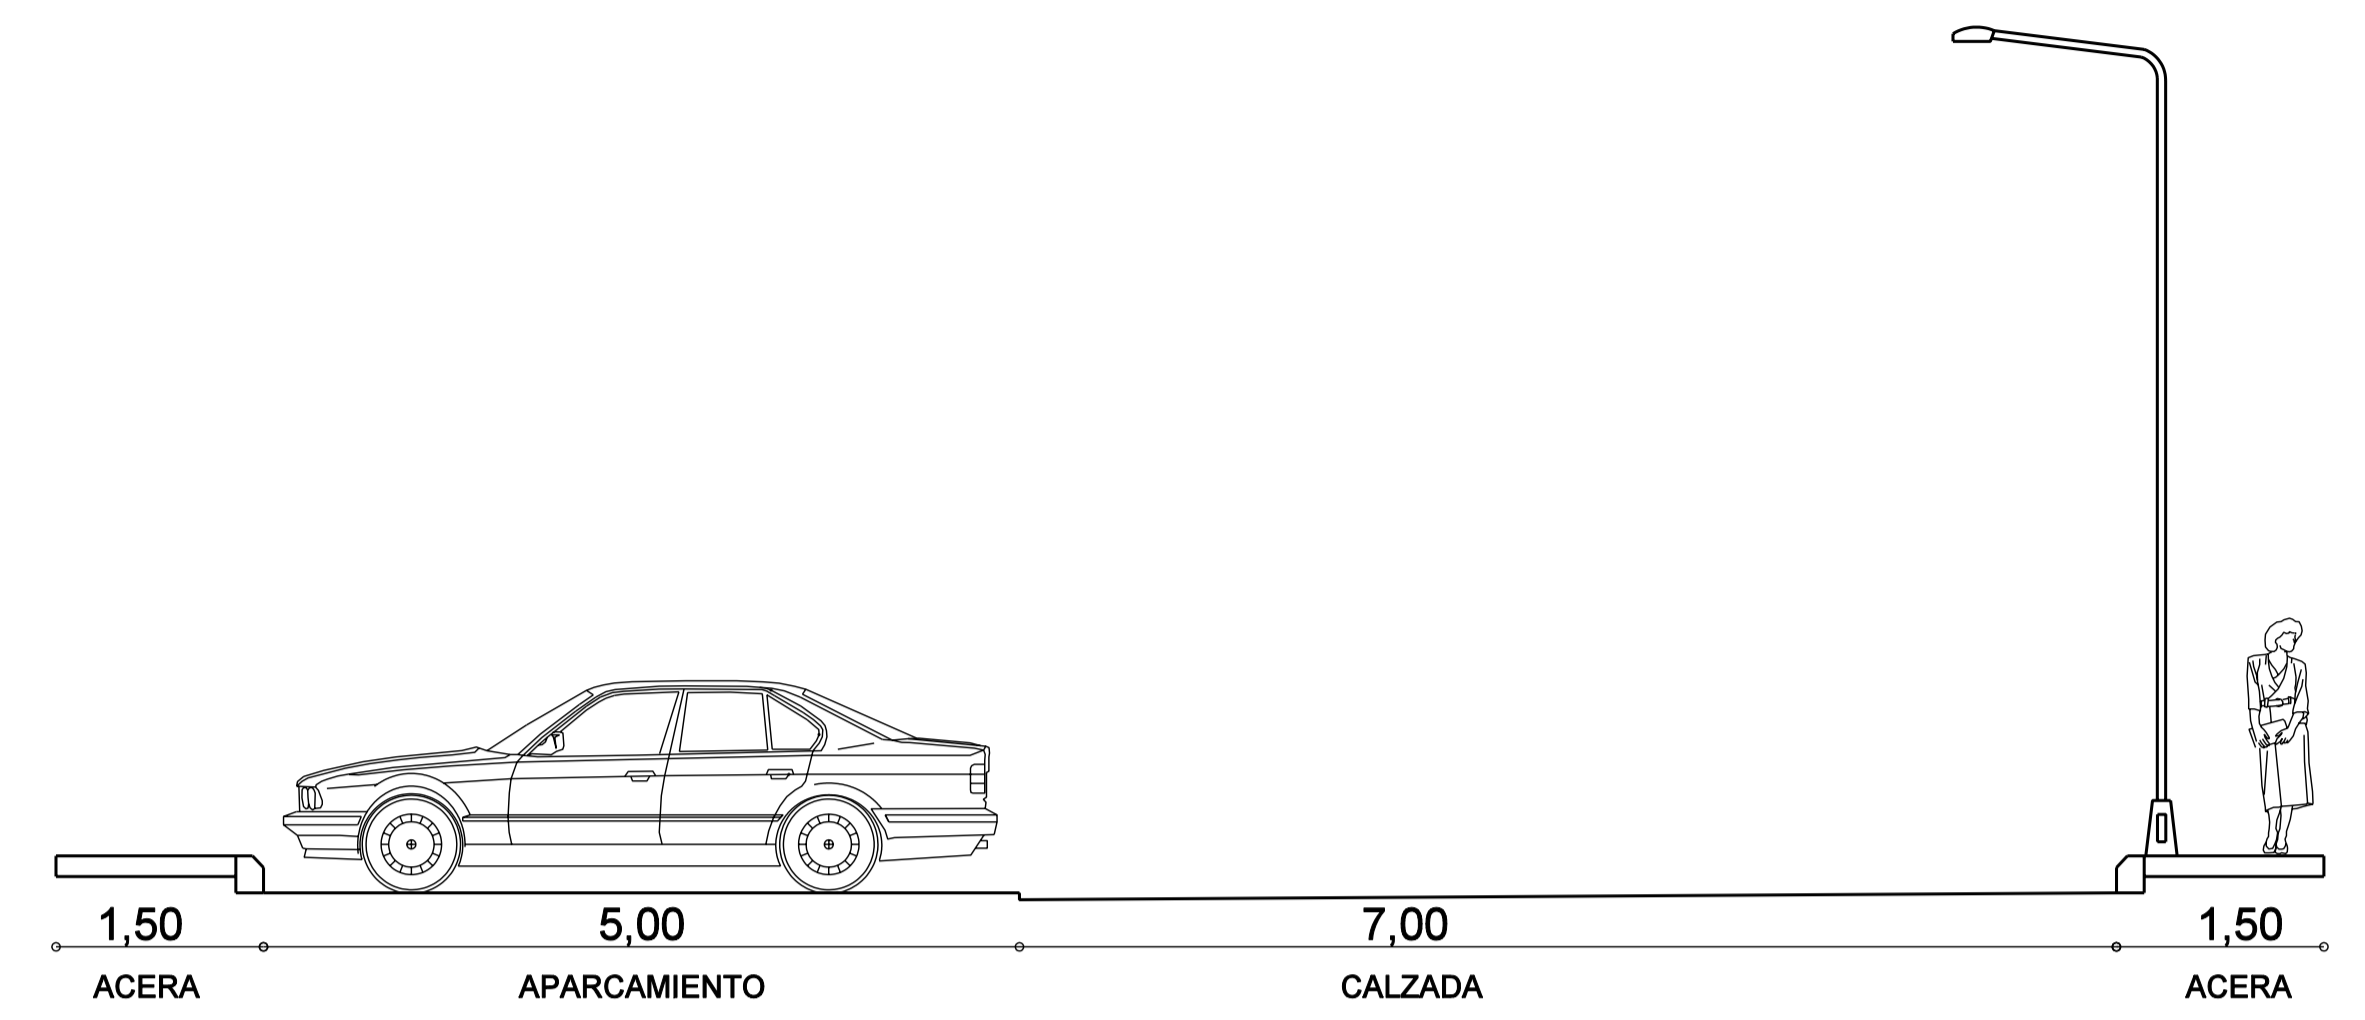

CALLE TIPO T-4

15,00



CALLE DE DOBLE DIRECCION
(con aparcamiento)

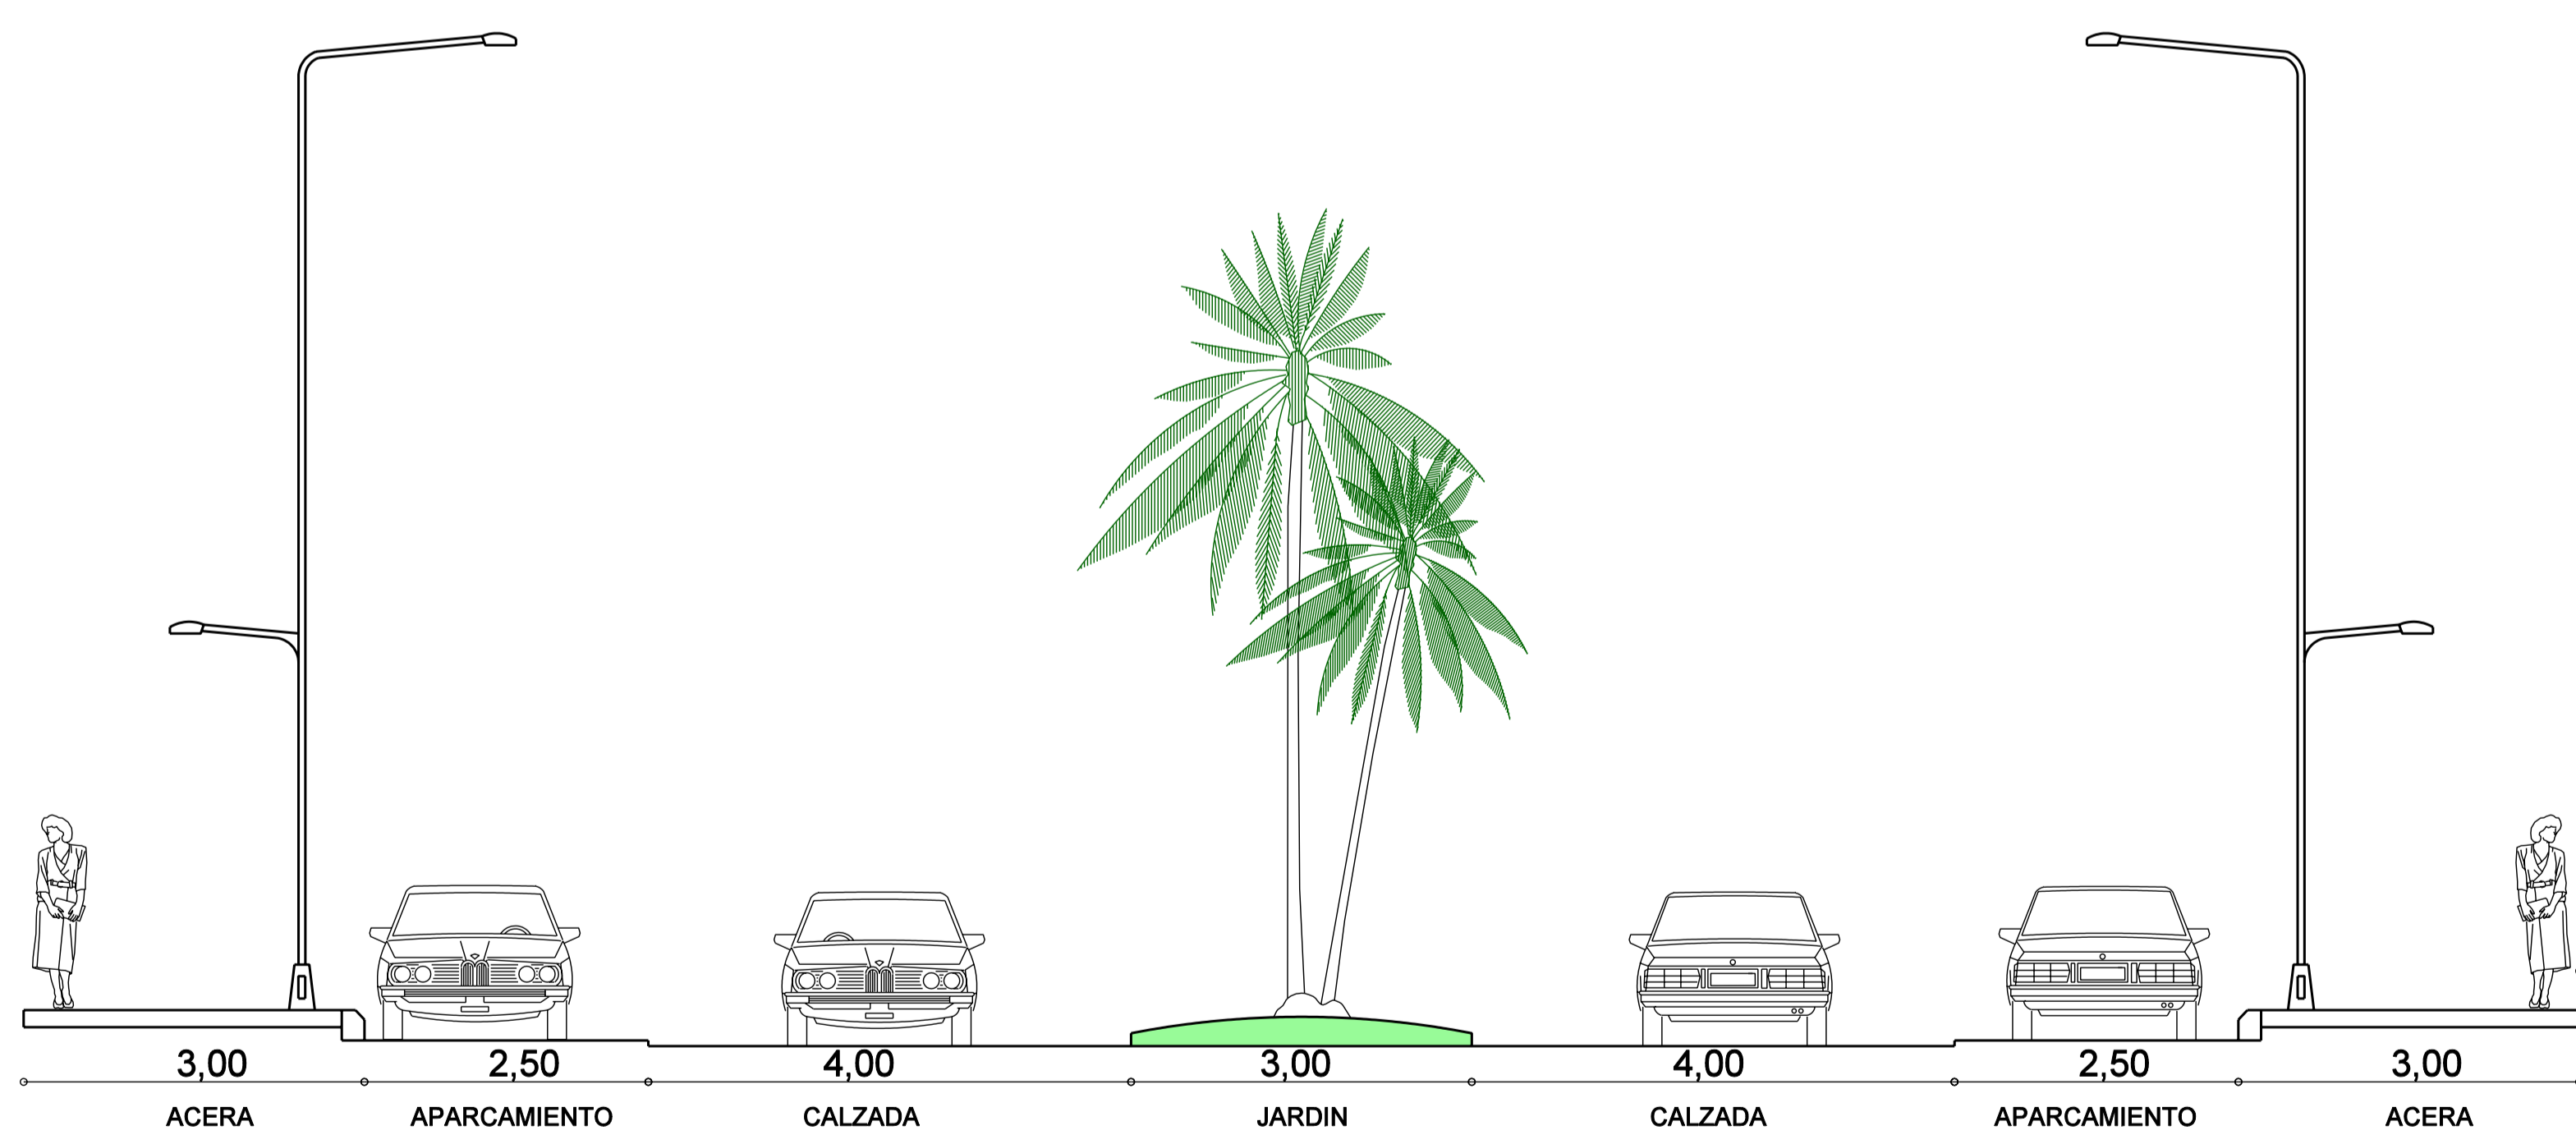

CALLE TIPO T-1

22,00

CALLE DE DOBLE DIRECCION
(con aparcamiento)

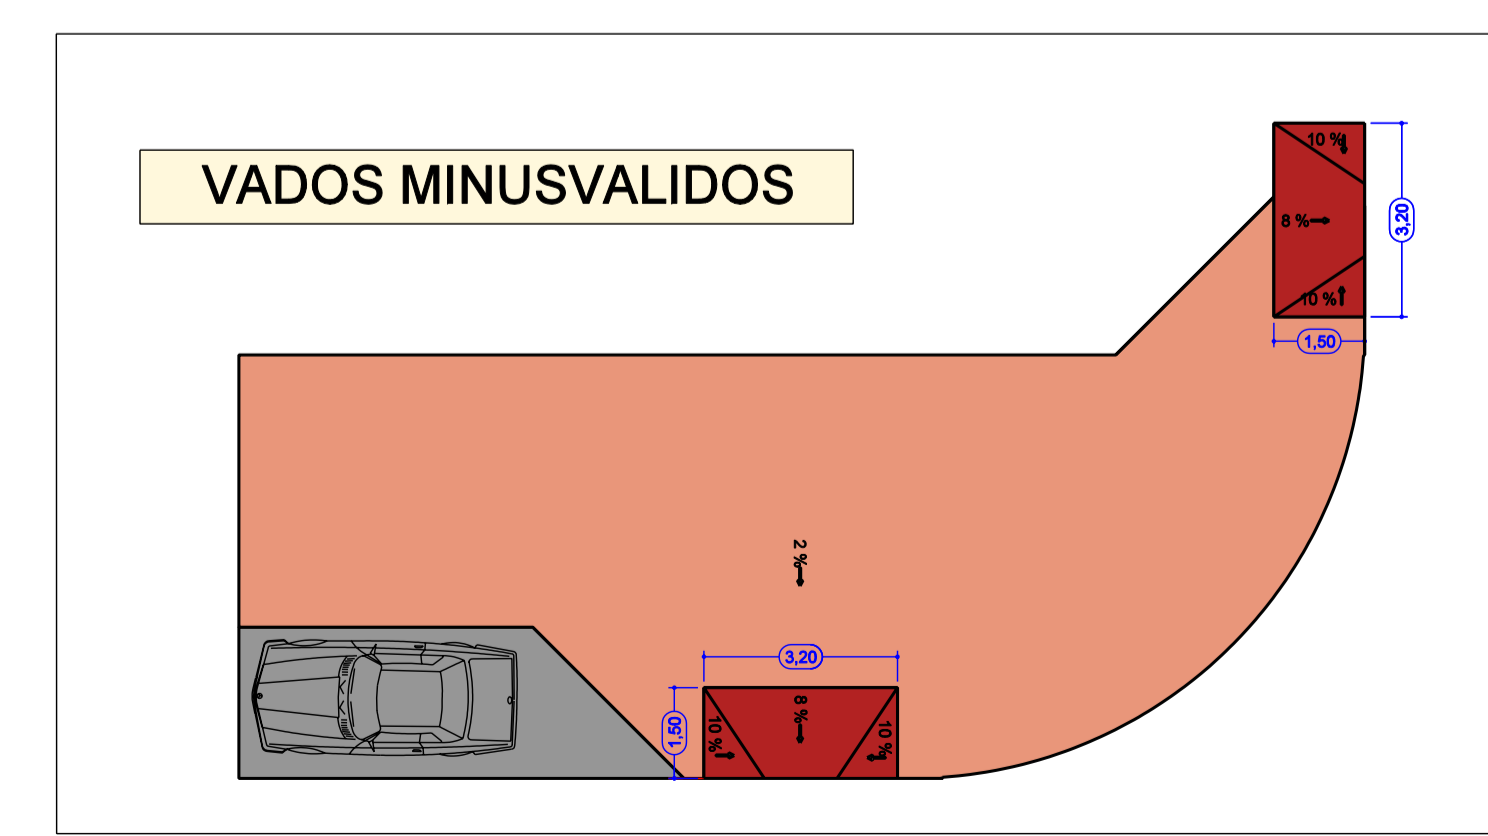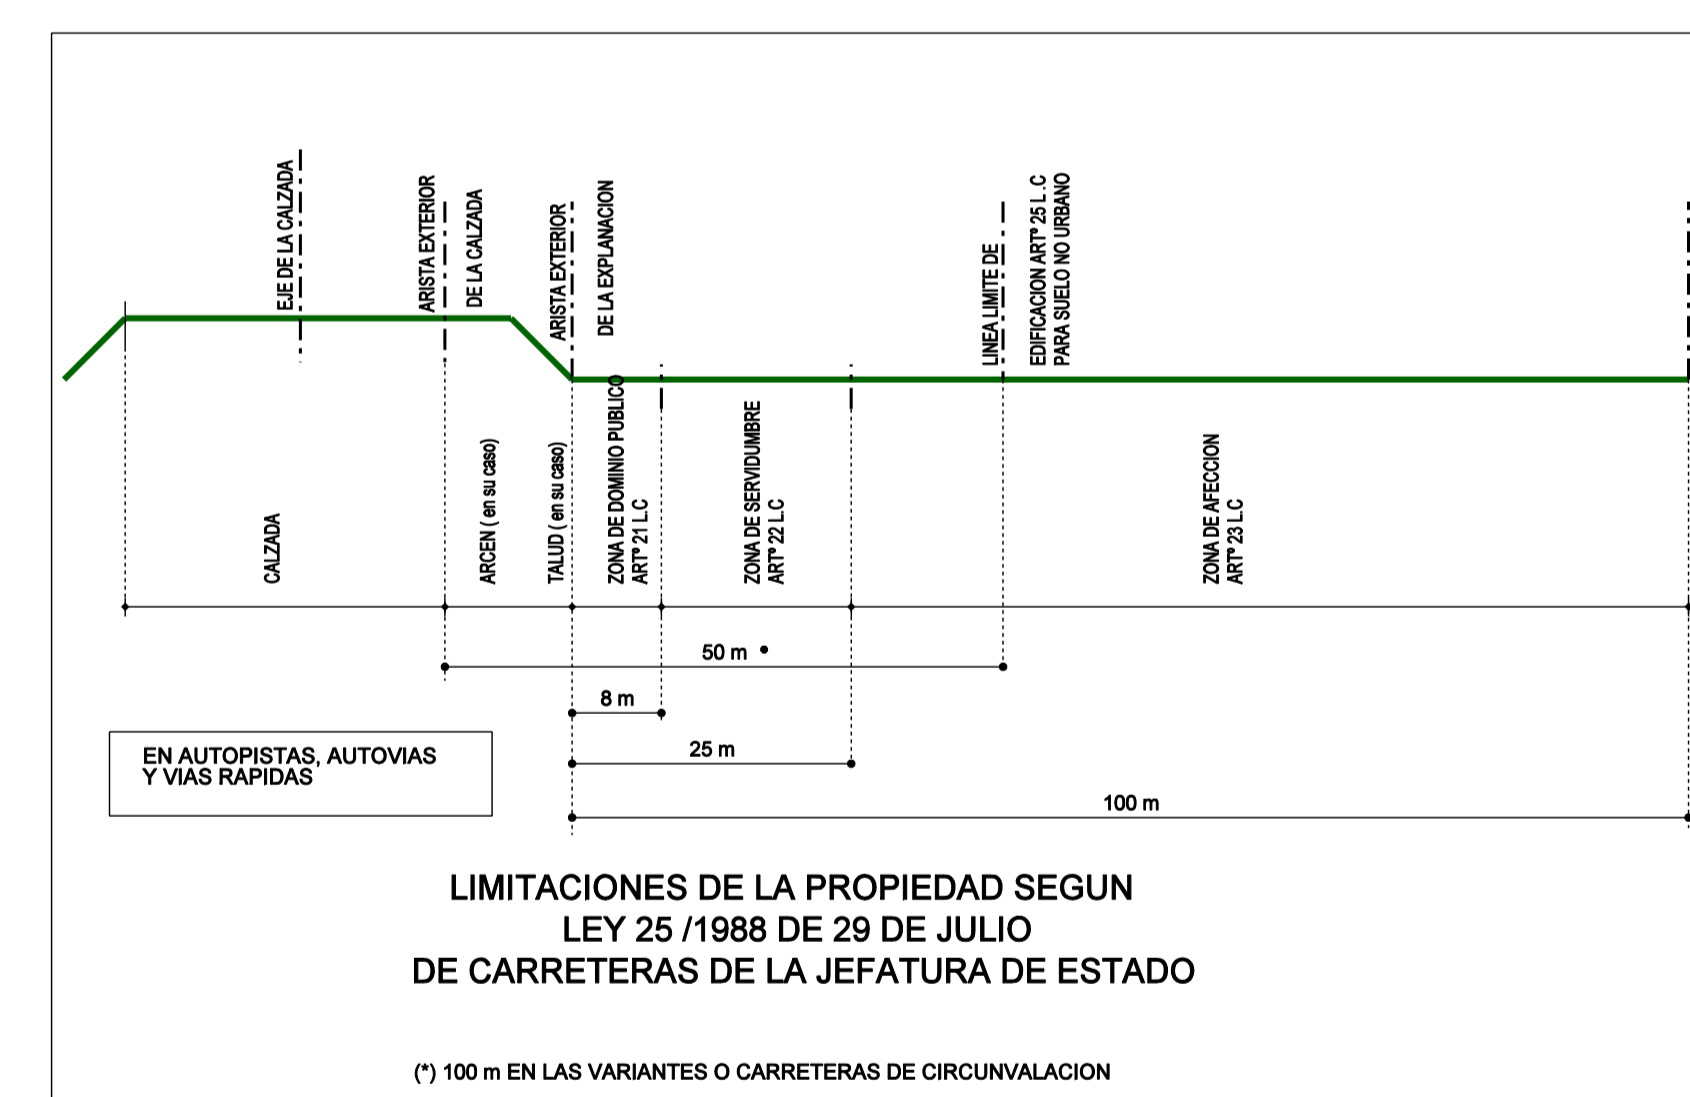

PROVISIONAL HASTA SU APROBACION DEFINITIVA

PLAN PARCIAL
TERCIA - SECTOR R.6
LORCA
MARZO / 2005

PROMUEVE
CONTRATAS MARCOS S.L.

PLANEAMIENTO

PLANO **P-5**

SECCIONES de VIARIO

Escala 1:50
EXFTE. 0302

LONDARTEUS
ARQUITECTOS

DIRECCION: LONDARTEUS ARQUITECTOS
AVDA. J. CARLOS I.º 45-2.º
28014 MADRID - ESPAÑA

PROYECTO: SECTOR URBANO DE LORCA - MURCIA
ARQUITECTO: LONDARTEUS ARQUITECTOS