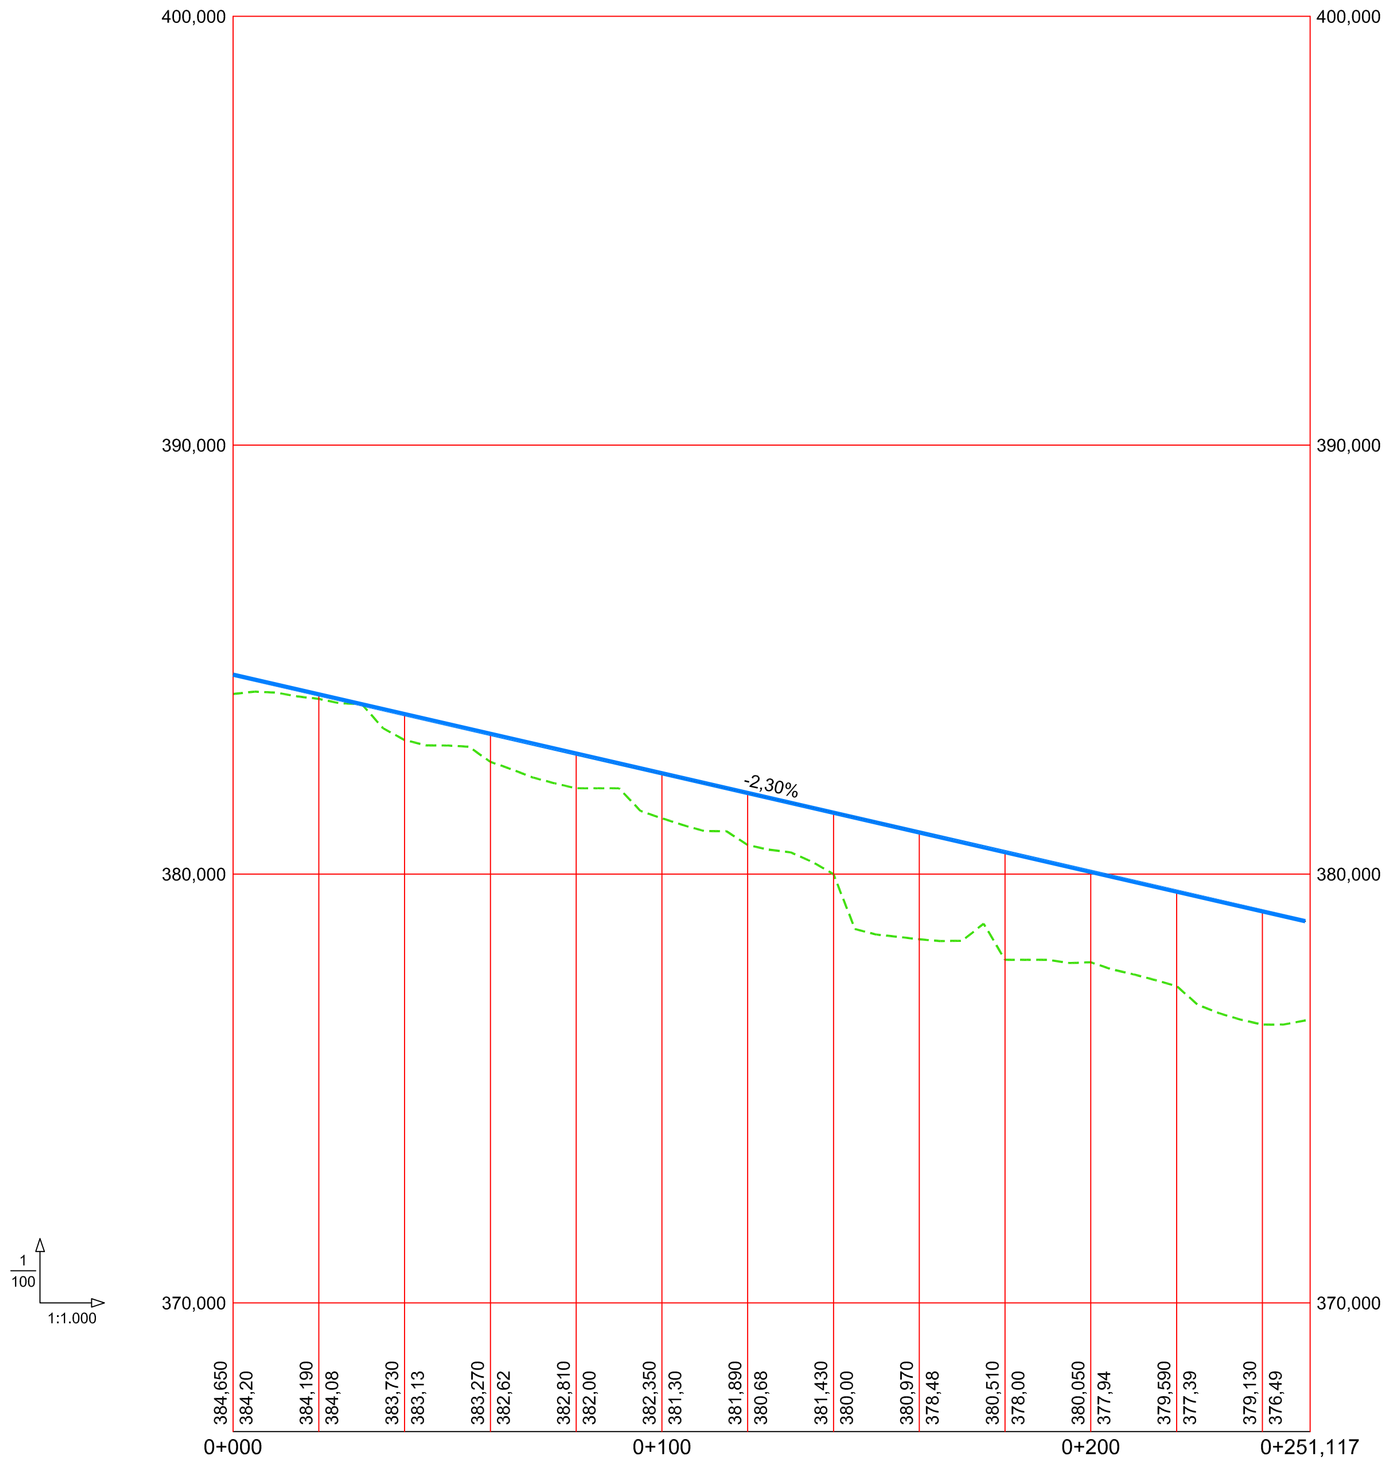

CALLE O

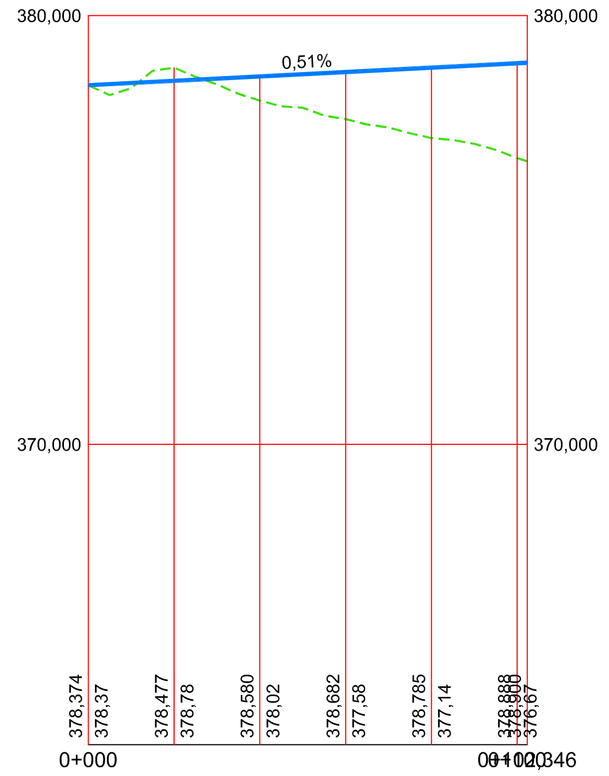

AVENIDA 1

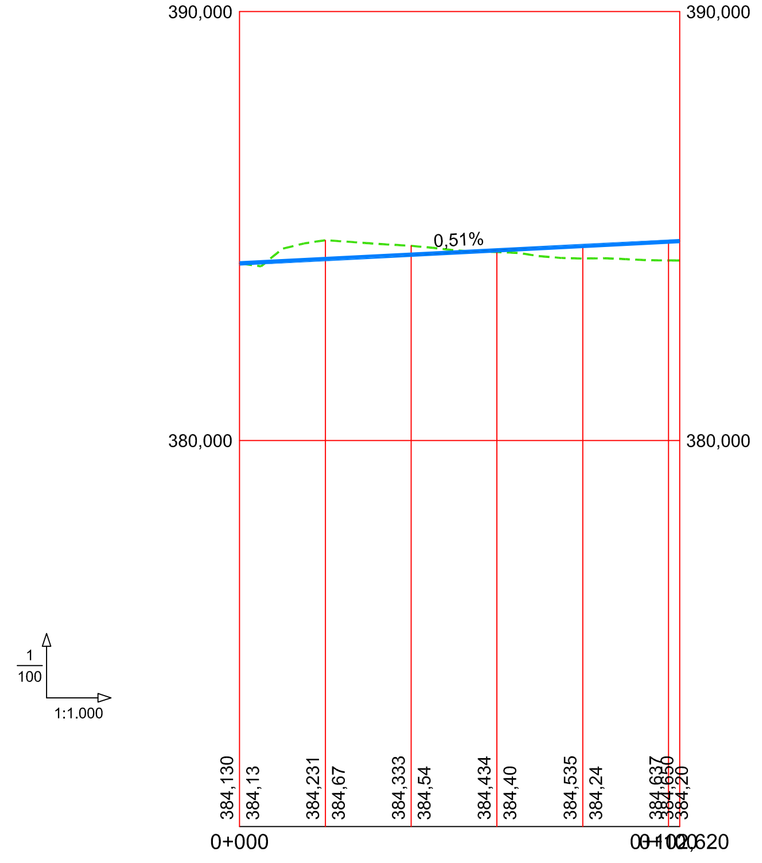

AVENIDA 2

APRELORCA POLIGONO INDUSTRIAL DE LORCA	INGENIERO DE CAMINOS AUTOR DEL PROYECTO FRANCISCO MARTÍNEZ RAMÍREZ. Colegiado Nº19.160	ceitec oficina técnica	ESCALAS H: 1/1000 V: 1/100	TEXTO REFUNDIDO DEL PLAN PARCIAL SECTOR S-1A.I POLÍGONO INDUSTRIAL DE LORCA	Nº PLANO 2.6.3 HOJA 1 DE 1	DESIGNACION DEL PLANO PLANOS DE INFORMACION RED VIARIA. RASANTES . SECTOR S-1A.I AVENIDA 1 - 2 . CALLE O	FECHA OCTUBRE 2005 Nº PAGINA