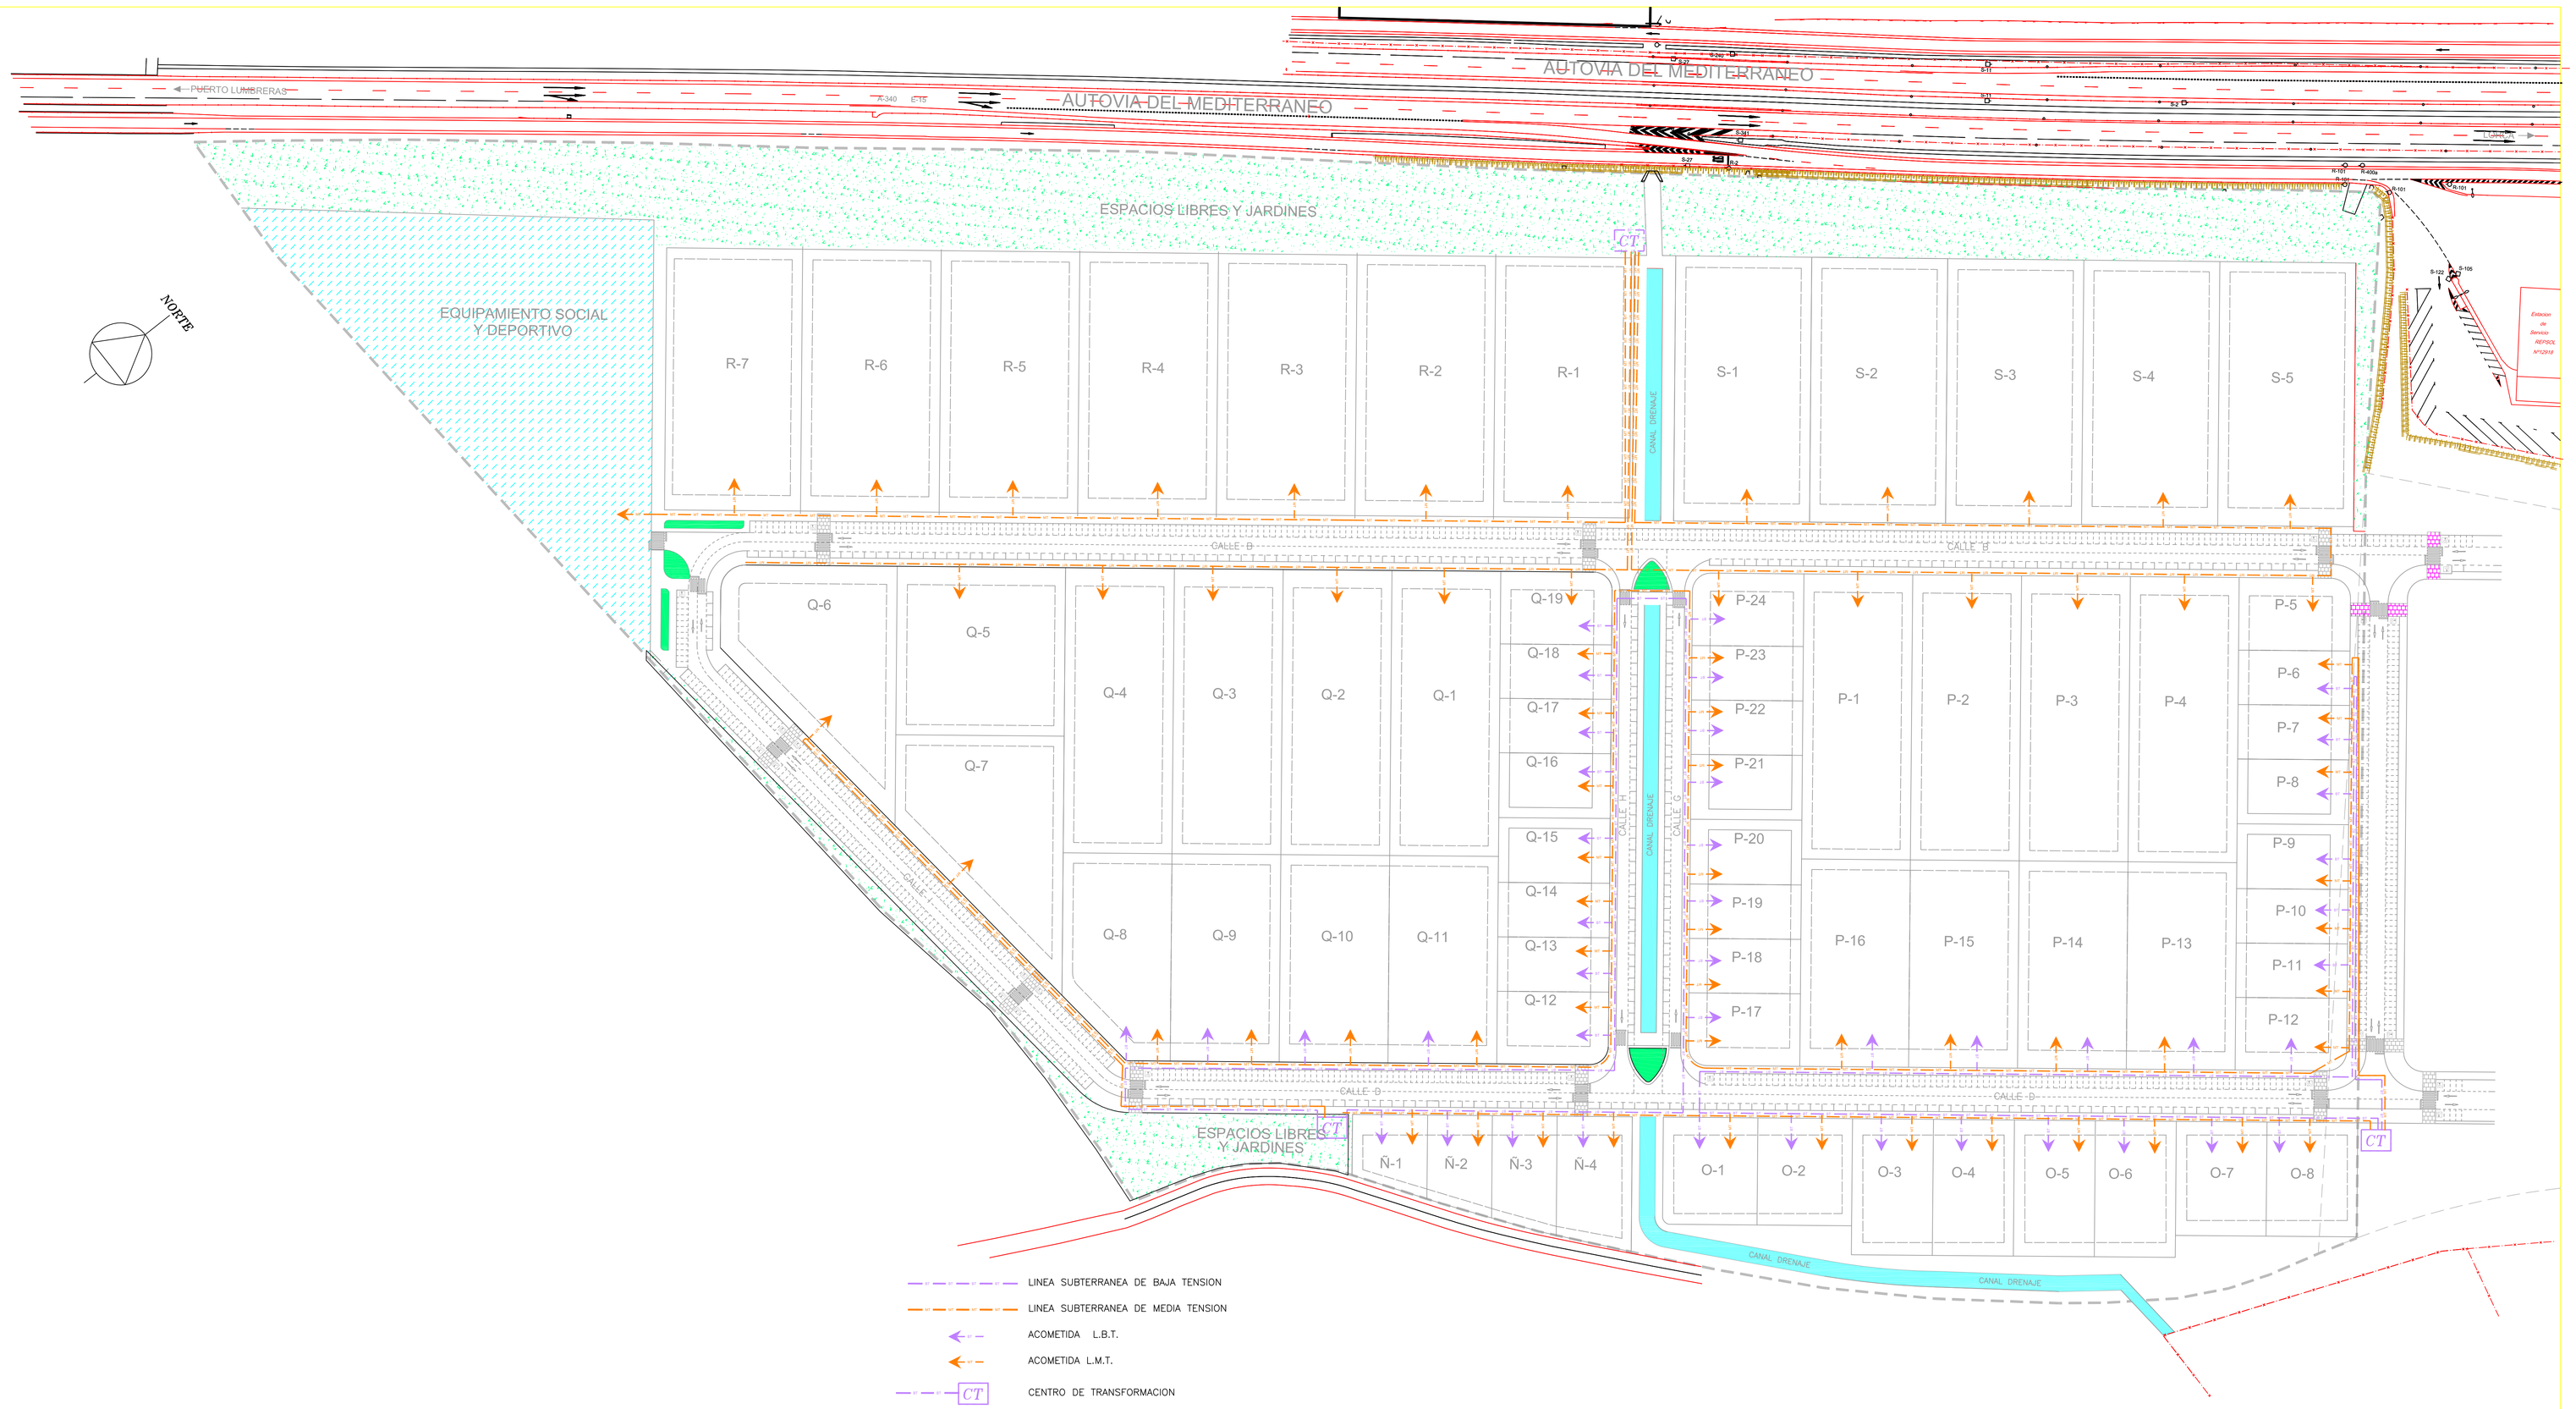

APRELORCA
POLIGONO INDUSTRIAL DE LORCA

INGENIERO DE CAMINOS AUTOR DEL PROYECTO
FRANCISCO MARTÍNEZ RAMÍREZ. Colegiado Nº19.160

Oficina técnica

ESCALAS
1/1000

TEXTO REFUNDIDO DEL PLAN PARCIAL SECTOR S-1B.I
POLÍGONO INDUSTRIAL DE LORCA

Nº PLANO
2.9.1
HOJA 1 DE 1

DESIGNACION DEL PLANO
PLANOS DE ORDENACION
REDES DE MT Y BT
SECTOR S-1B.I

FECHA
SEPTIEMBRE 2005
Nº PAGINA