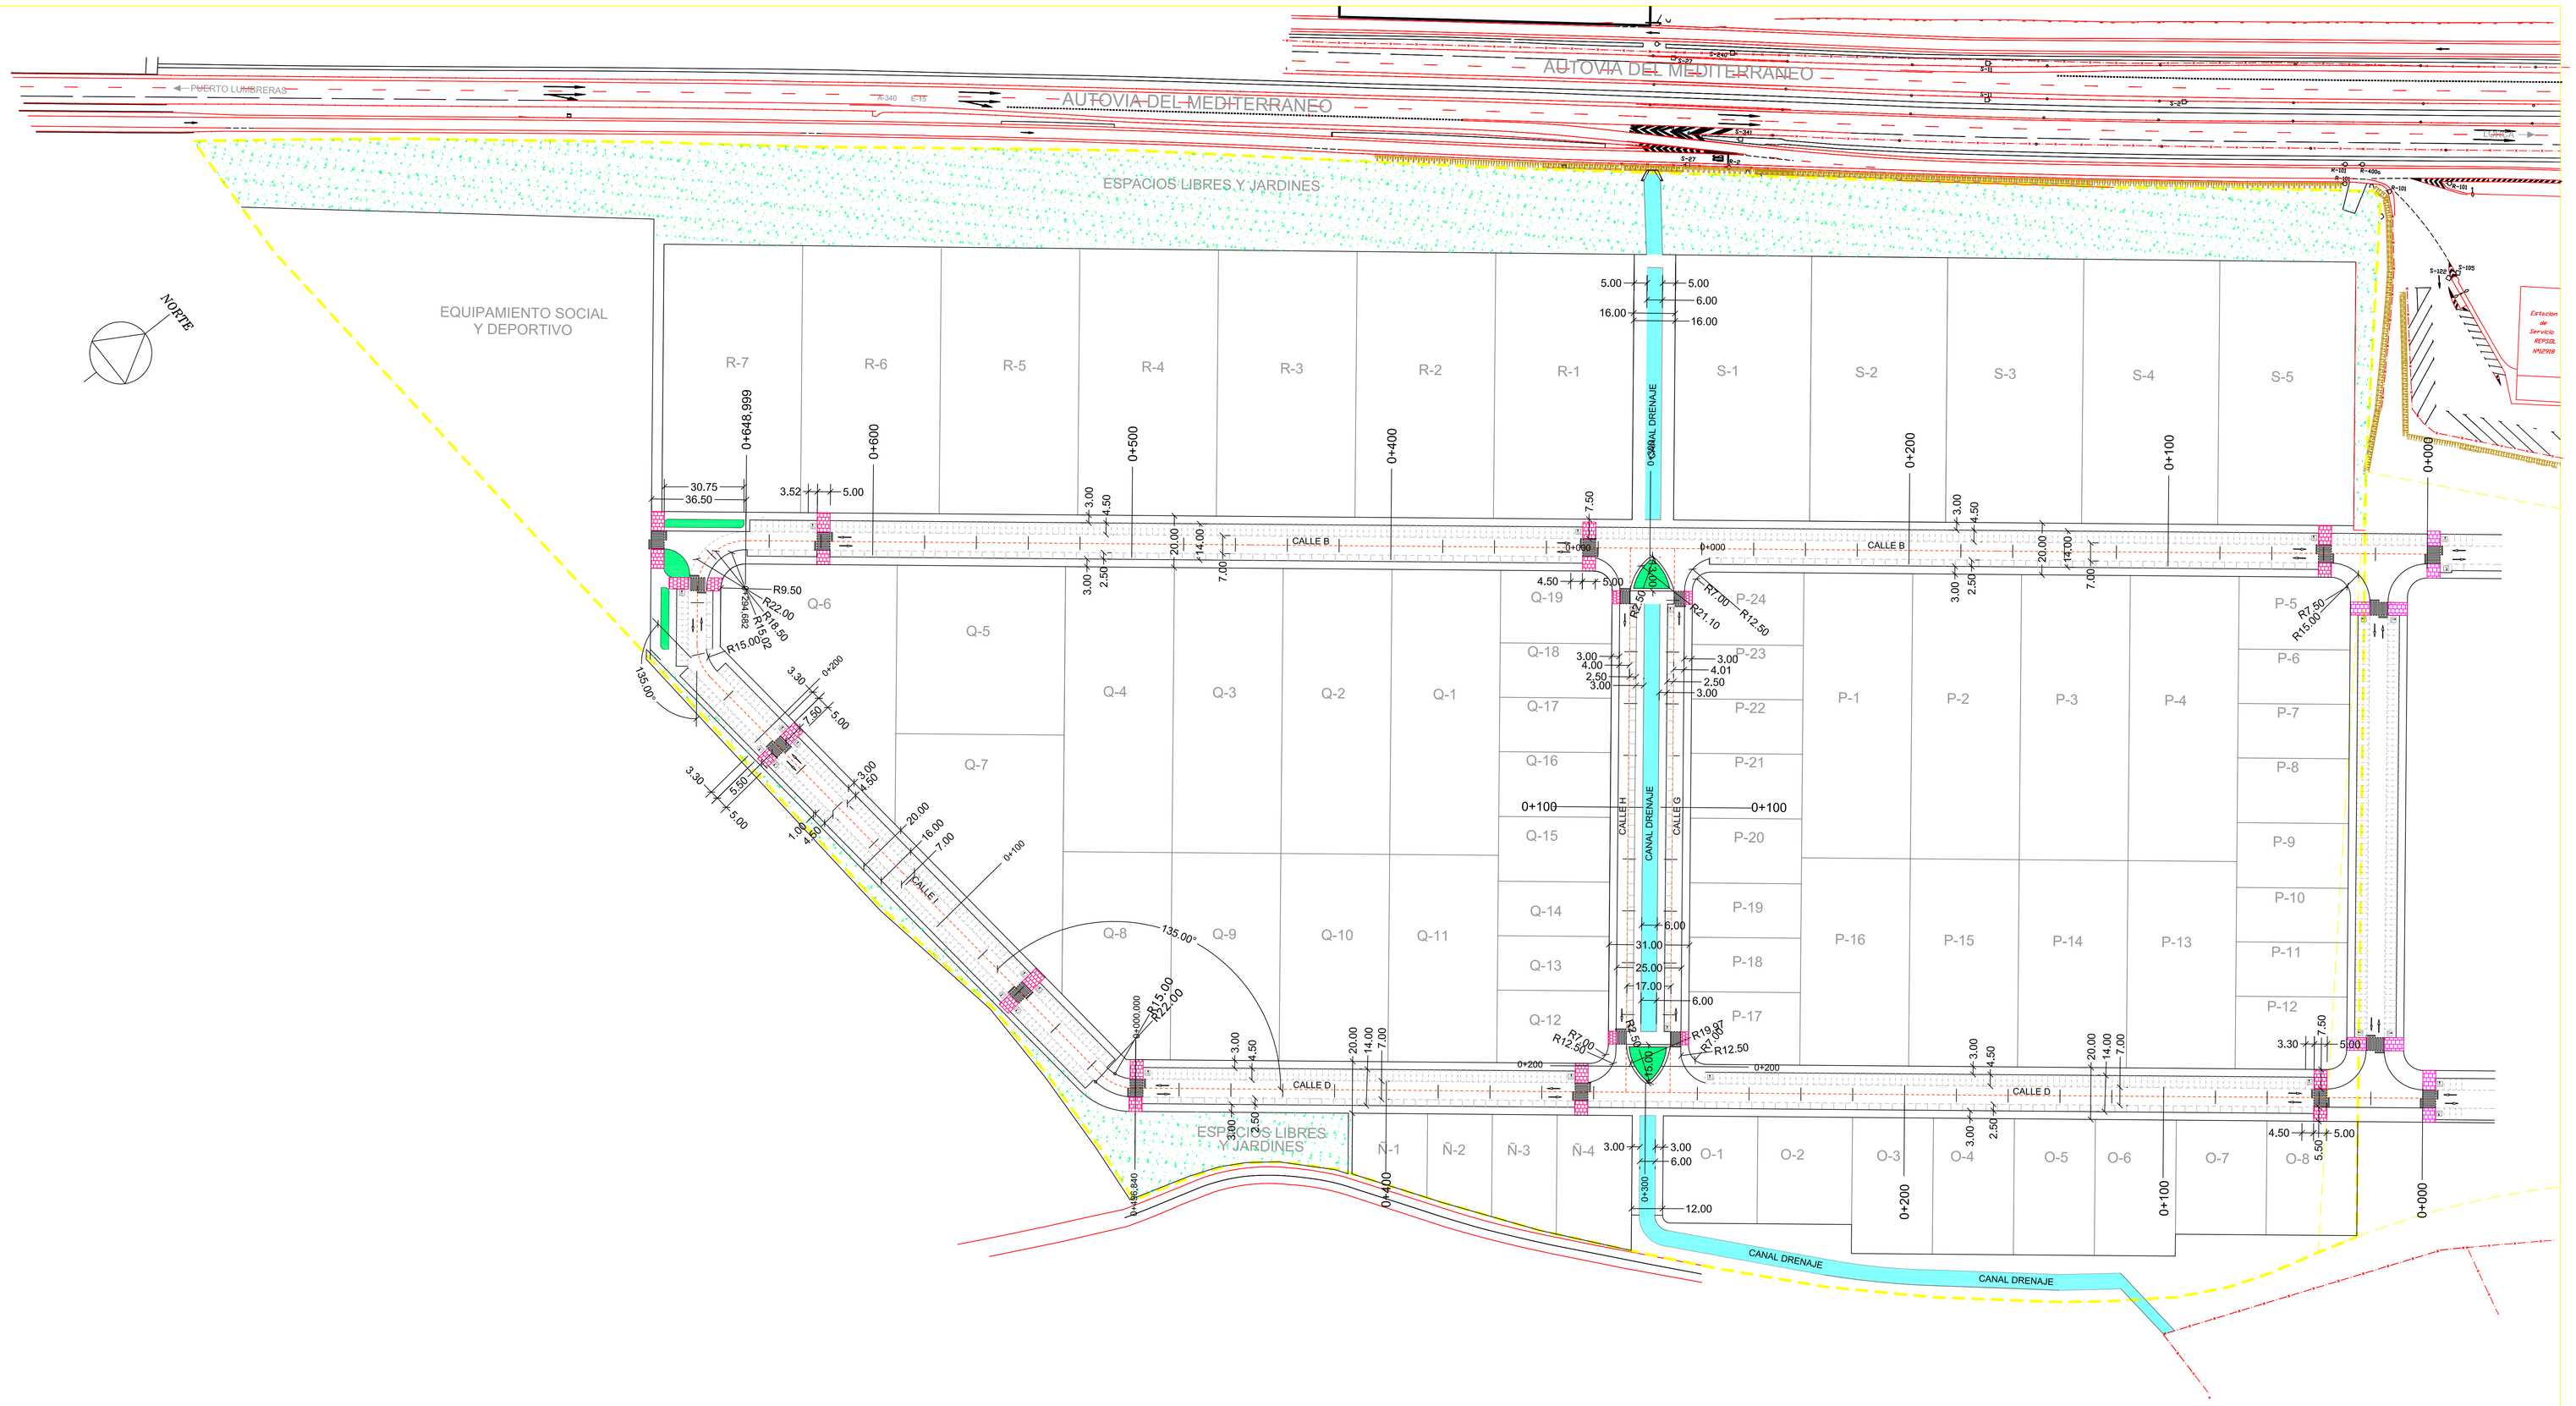

APRELORCA POLIGONO INDUSTRIAL DE LORCA	INGENIERO DE CAMINOS AUTOR DEL PROYECTO FRANCISCO MARTINEZ RAMIREZ. Colegiado Nº19.160	cetec oficina técnica	ESCALAS 1/1000	TEXTO REFUNDIDO DEL PLAN PARCIAL SECTOR S-1B.I POLÍGONO INDUSTRIAL DE LORCA	Nº PLANO 2.6.1 HOJA 1 DE 1	DESIGNACION DEL PLANO PLANOS DE ORDENACION RED VIARIA .PLANTA DE REPLANTEO Y COTAS . SECTOR S-1B.I	FECHA SEPTIEMBRE 2005 Nº PAGINA