

PLAN PARCIAL

SECTOR S1-R.
ZARZADILLA DE TOTANA
LORCA

PROMOTOR SUELO Y VIVIENDA DE LORCA S.A



PLANO ESTRUCTURA MARIA
 CIRCULACION RODADA

ORDENACION

Pedro Garcia Pallares
 Arquitecto

JULIO/06

ESCALA
 1/1000

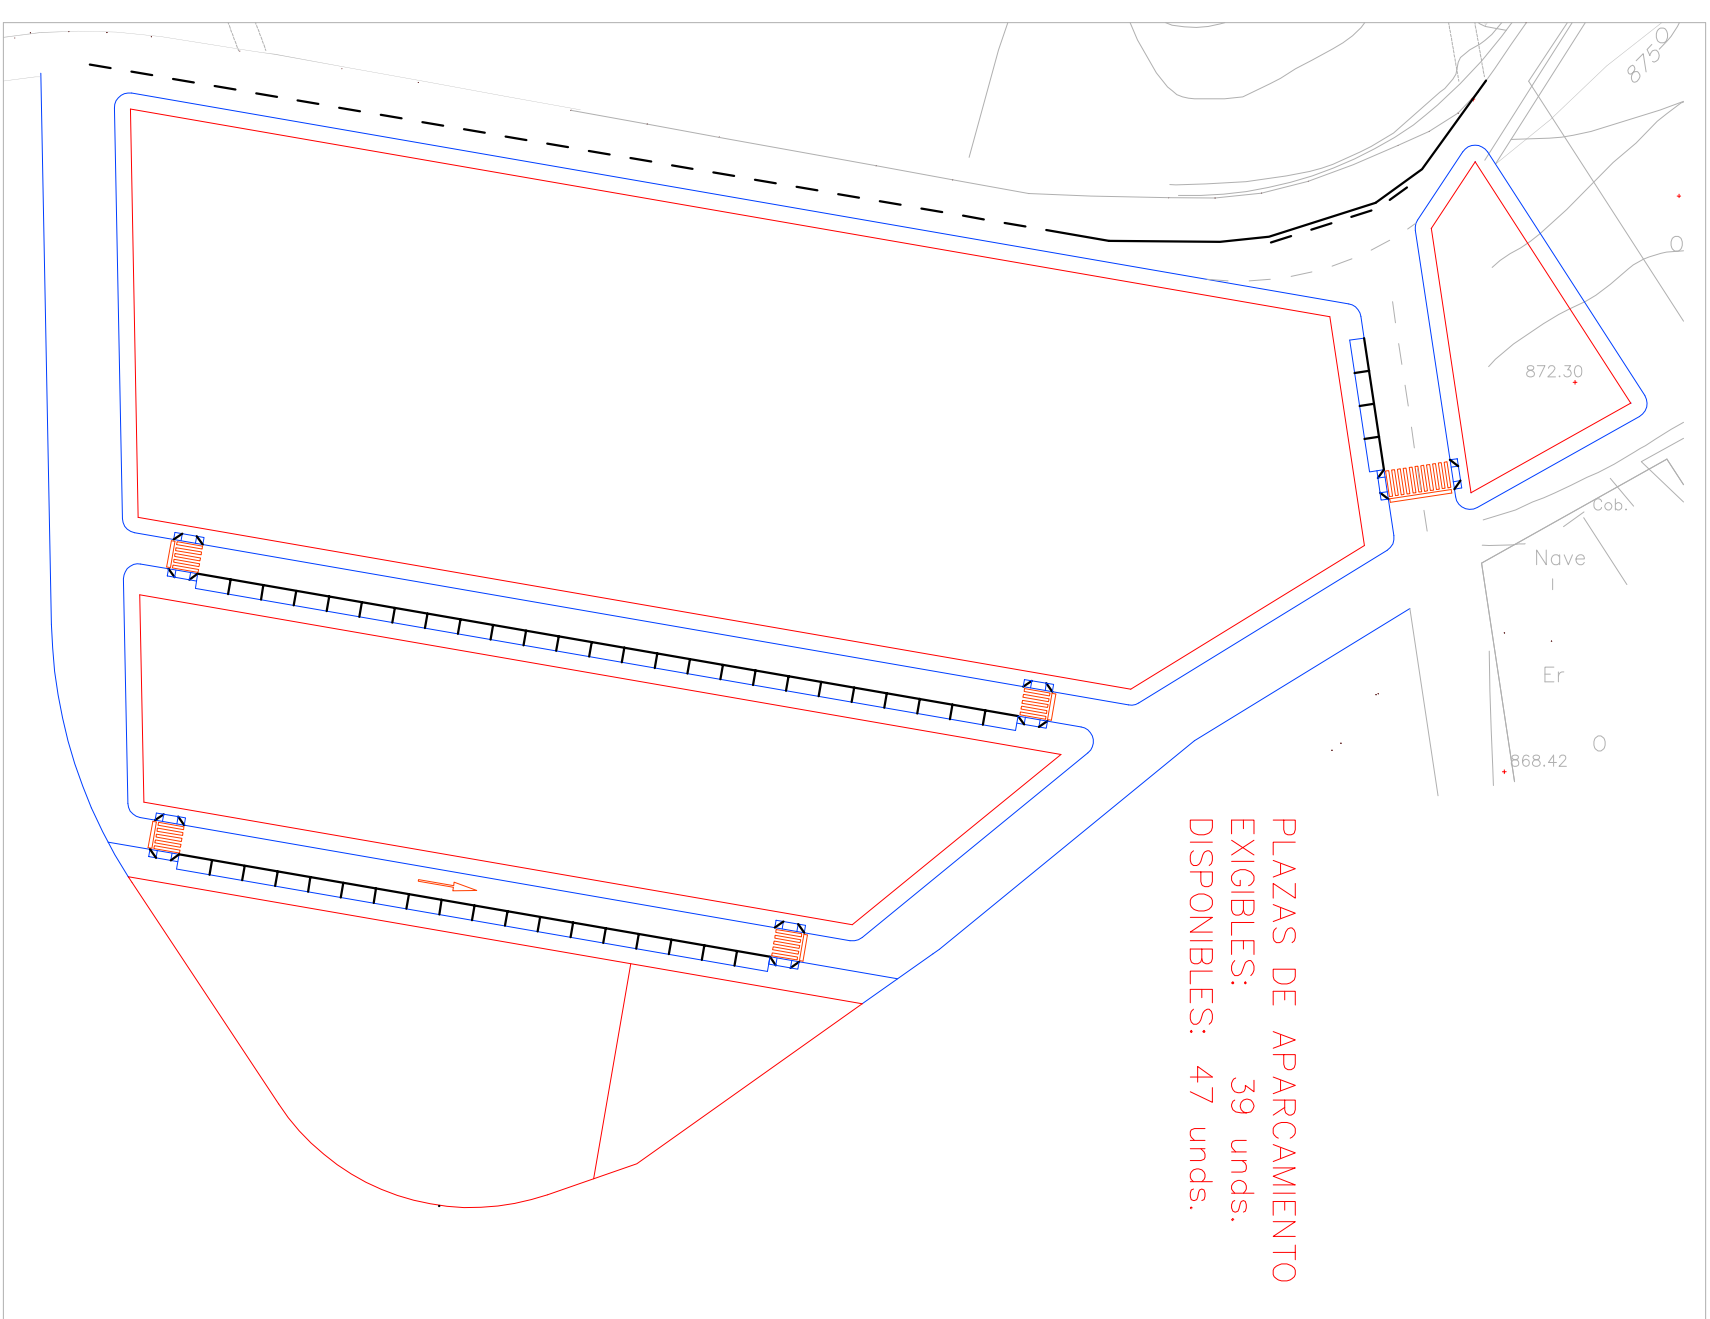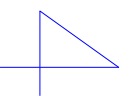

PLAZAS DE APARCAMIENTO
EXIGIBLES: 39 unds.
DISPONIBLES: 47 unds.

ORDENACION

PLAN PARCIAL
SECTOR S1-R.
ZARZADILLA DE TOTANA
LORCA

PROMOTOR SUELO Y VIVIENDA DE LORCA S.A

PLANO PLAZAS DE APARCAMIENTO

Pedro Garcia Pallares
 Arquitecto

JULIO/06

ESCALA
 1/1000

