



SECCION CALLE TIPO

ALUMBRADO PUBLICO. CARACTERISTICAS GENERALES	
Ancho de la calzada media	12 metros
Tipo de luminaria	V.S.A.P., 150 W/230 V 2N o.l.
Altura de instalacion	8 metros
Disposicion de las luminarias	Unilaterales
Interdistancia	25 metros
Factor de mantenimiento	0,8
CALZADA	
Nivel medio de iluminacion calzada	25 lux
Uniformidad	49 %
Deslumbramiento	G=9,36 Imperceptible
Uniformidad	49 %
ACERA	
Nivel medio de iluminacion acera	27 lux
Uniformidad	49 %

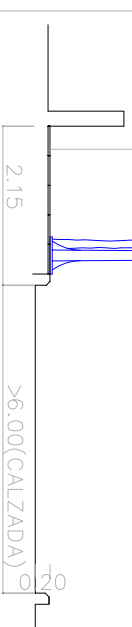

SECCION CALLE BORDE SUELO URBANO

PLAN PARCIAL SECTOR S1-R. ZARZADILLA DE TOTANA LORCA		ORDENACION	
PROMOTOR	SUELO Y VIVIENDA DE LORCA S.A	Pedro Garcia Pallares Arquitecto	6.1
PLANO	ESQUEMAS CUADRO CARACTERISTICAS ALUMBRADO PUBLICO SECCION DE CALLES	JULIO/06	ESCALA 1/100

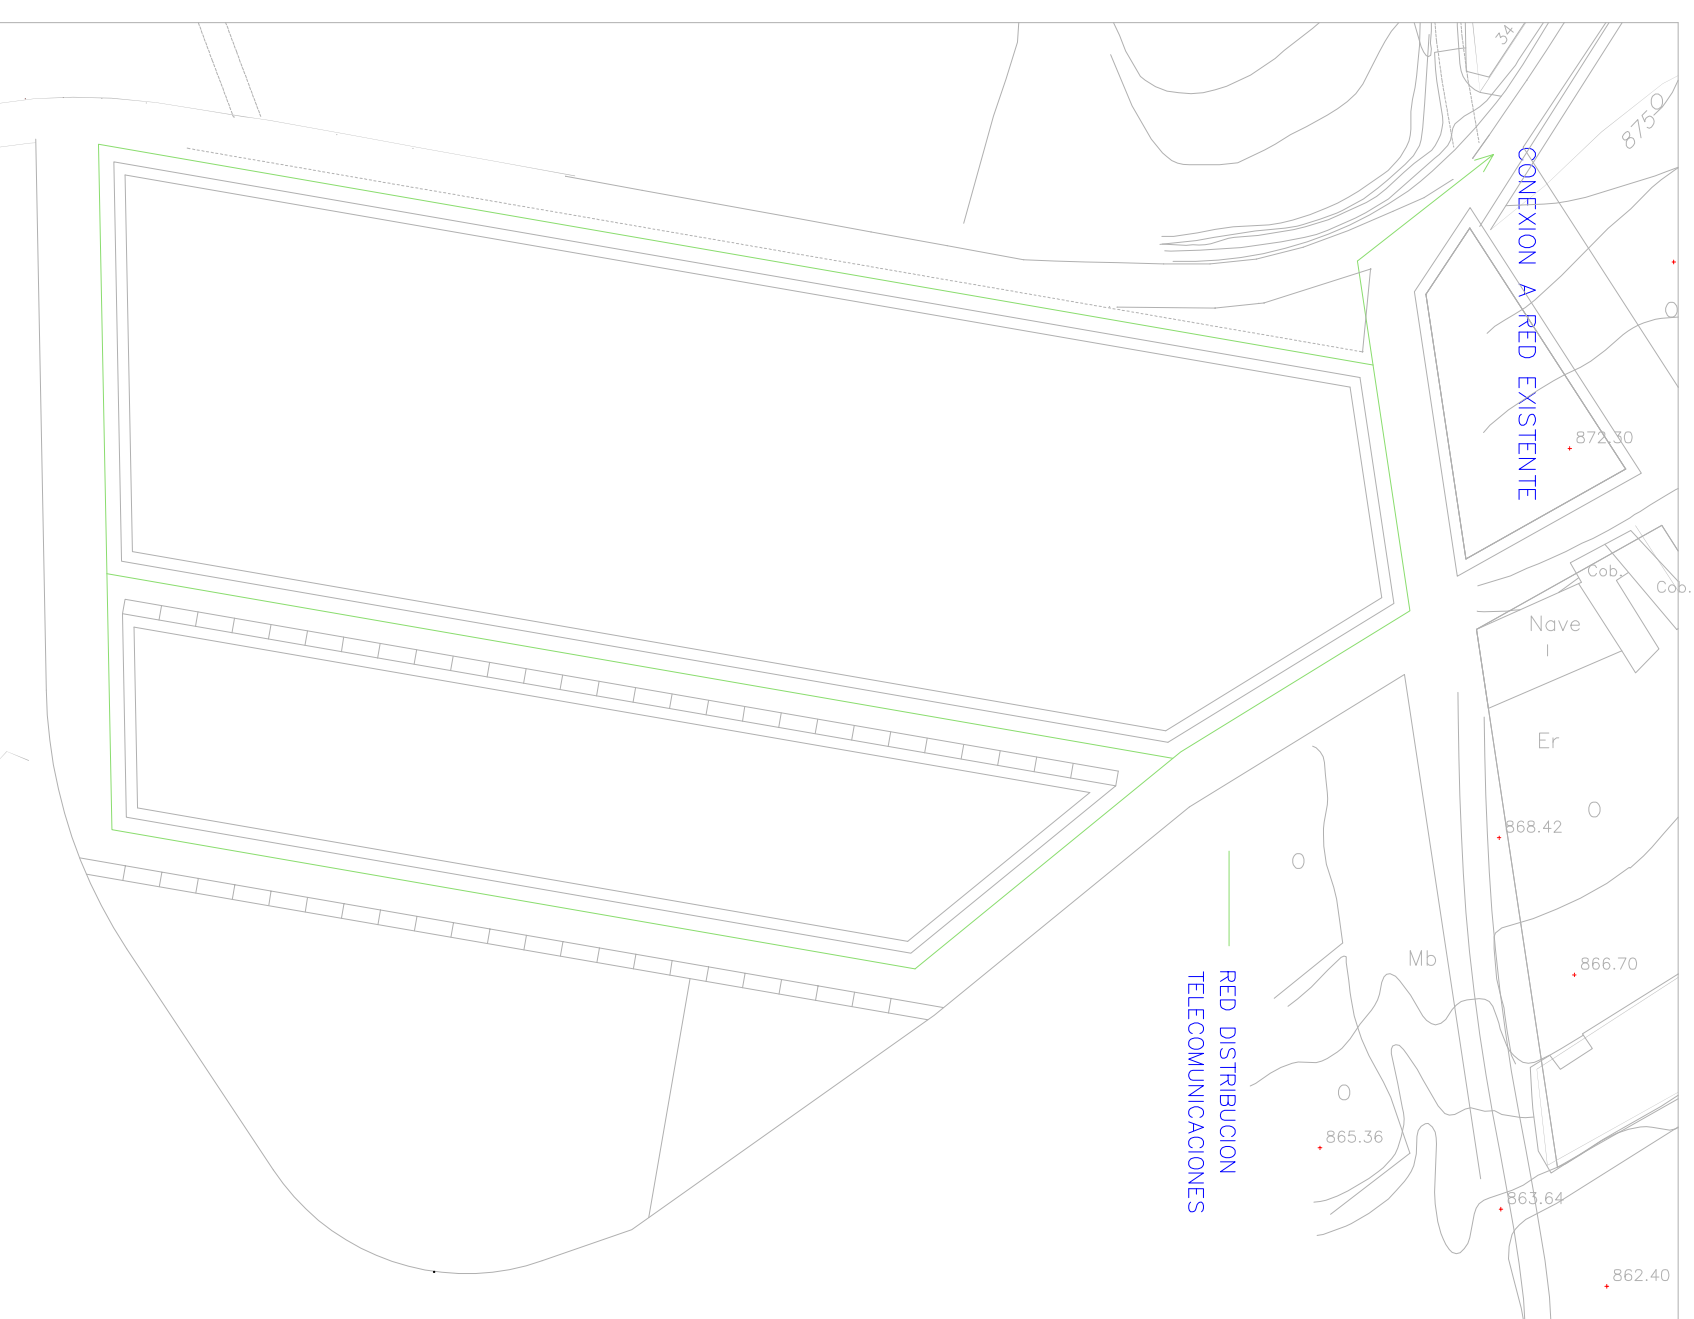

PLAN PARCIAL SECTOR S1-R. ZARZADILLA DE TOTANA LORCA		ORDENACION	
PROMOTOR	SUELO Y VIVIENDA DE LORCA S.A	Pedro Garcia Pallares Arquitecto	7
PLANO	INFRAESTRUCTURA DE COMUNICACION ESQUEMAS. TELEFONIA	JULIO/06	ESCALA 1/1000