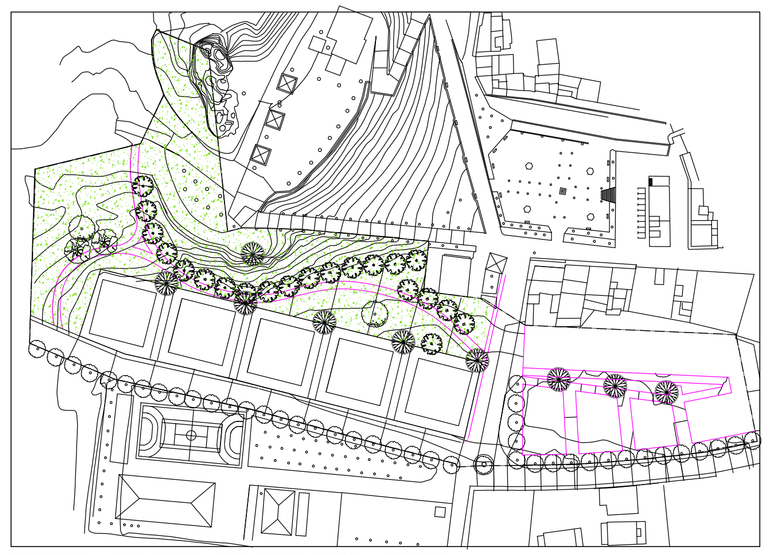

SISTEMA GENERAL DE ESPACIOS LIBRES
SUPERFICIE = 8.841,70 M2

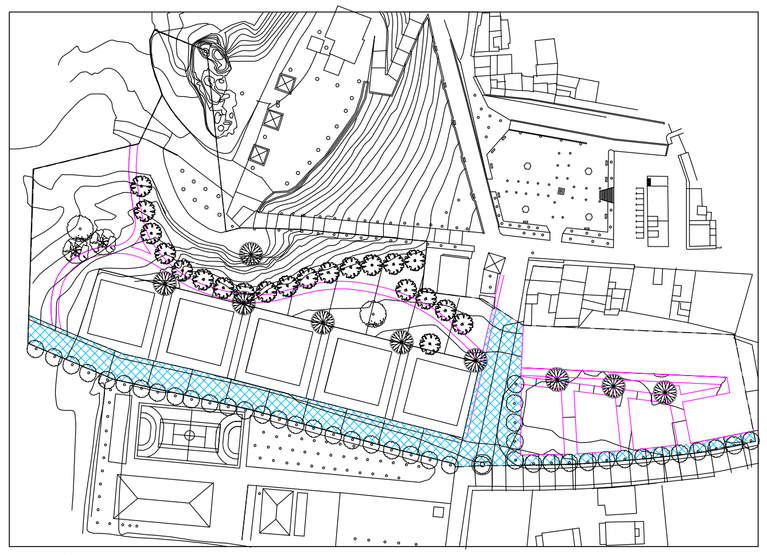

VIARIO ESTRUCTURANTE
3.357,42 M2

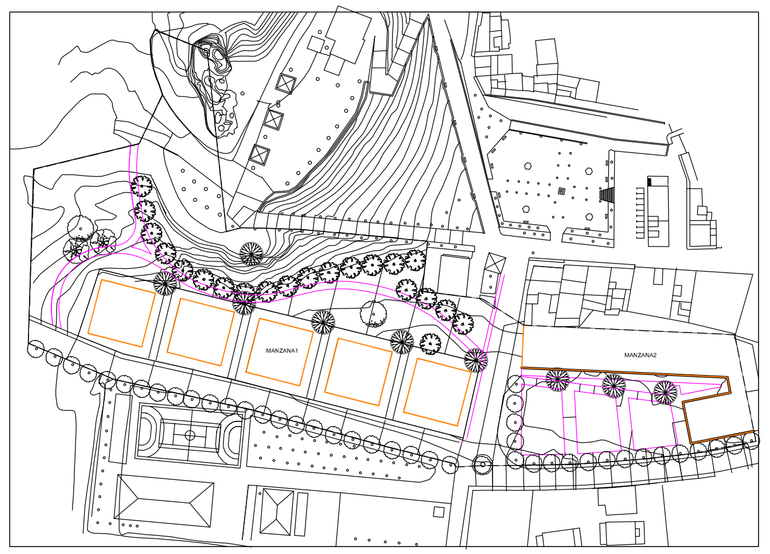

ALINEACIONES

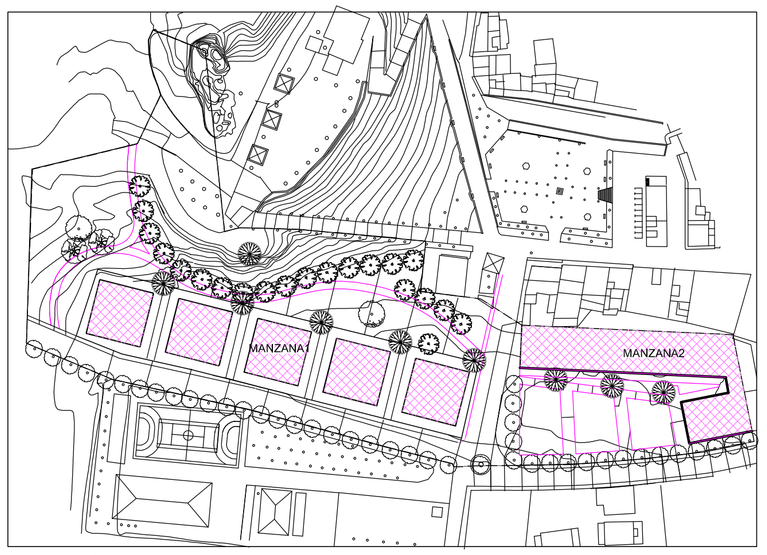

OCUPACION MAXIMA

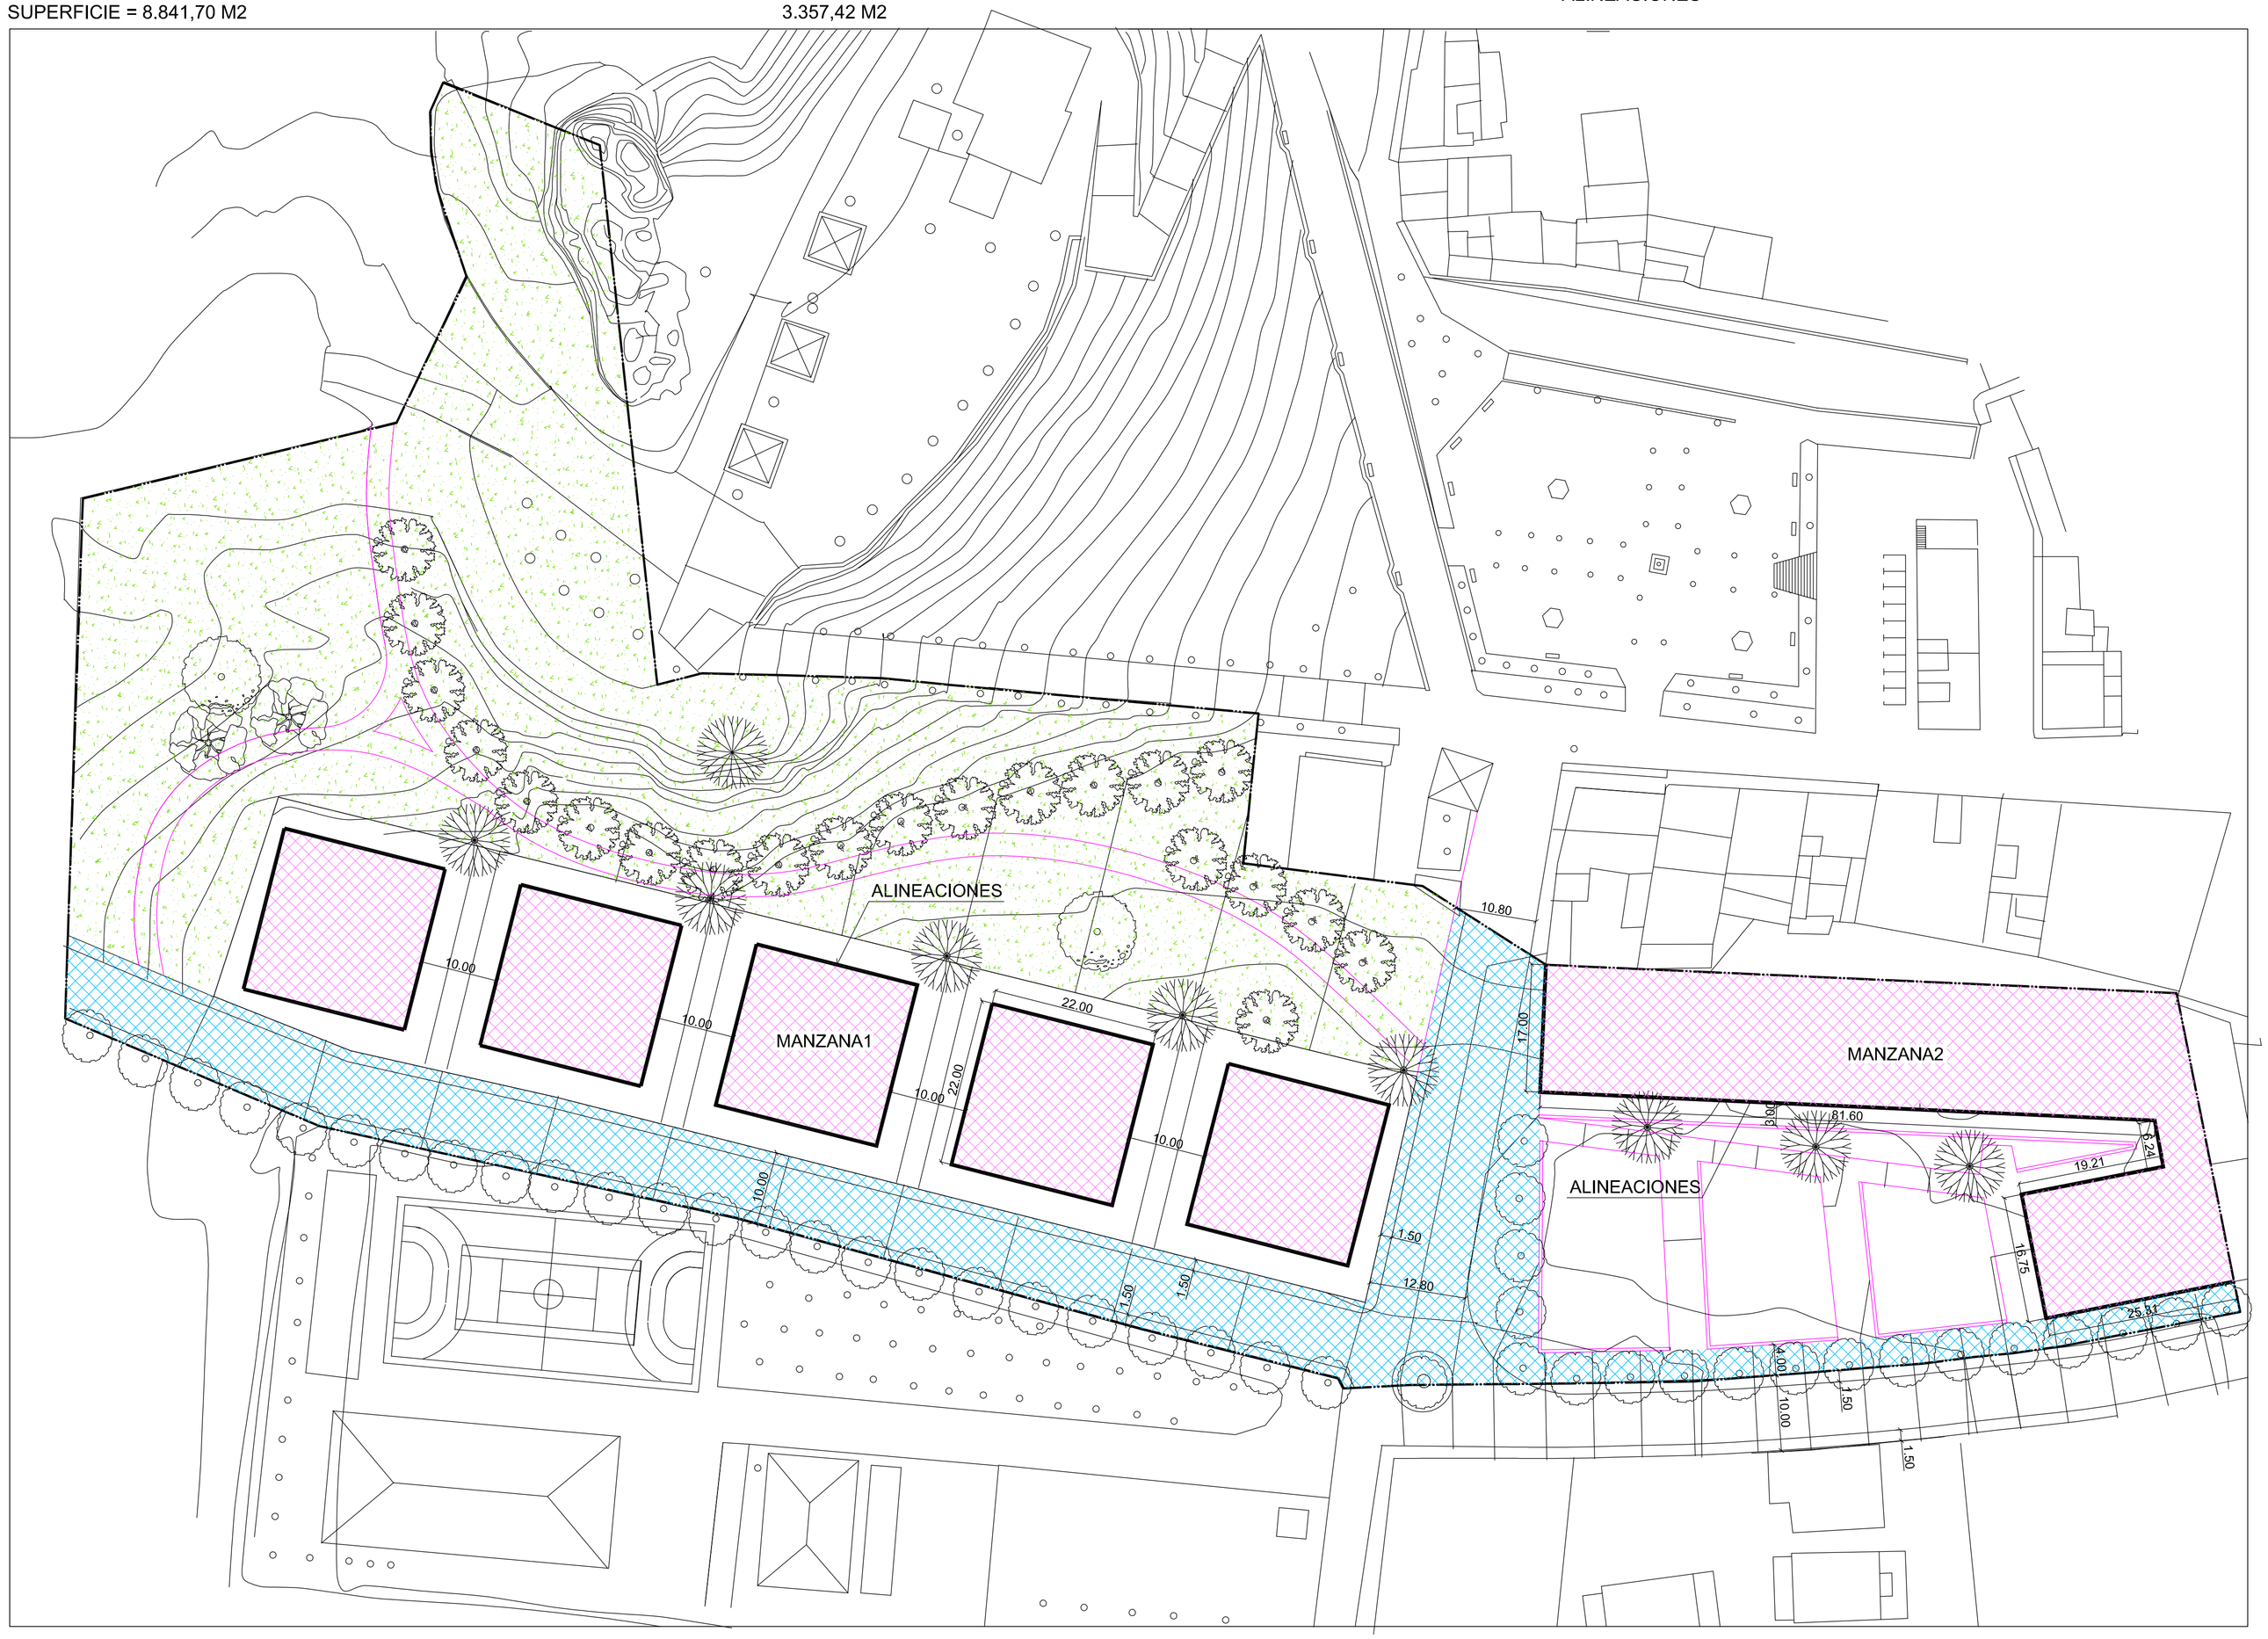

SUPERFICIE OCUPACION

BLOQUES MANZANA 1 484 M2 X 5 = 2.420 M2
BLOQUE MANZANA 2 1.902 M2
TOTAL SUPERFICIE OCUPACION = 4.322 M2

VIALES
3.357,42 M2

SISTEMA GENERAL
ESPACIOS LIBRES
8.841,70 M2

OCUPACION
MAXIMA EN
PLANTA BAJA

LIMITE ACTUACION

ALINEACIONES

ESTUDIO DE DETALLE (ED-1 LORCA), EN CALLE JUAN BAYONAS, ENTRE EL C.P. ANDRES GARCIA SOLER Y EL CALVARIO

LORCA (MURCIA)

TEMA PLANO DE PROYECTO

ALINEACIONES, RED VIARIA, ESPACIOS LIBRES Y OCUPACION MAXIMA EN PLANTA BAJA

EL PROMOTOR	EL ARQUITECTO	FECHA	ESCALA	N DE PLANO
		ABRIL 2003	1/500	7
EUSEBIO ABELLAN S.L.	FDO: CARLOS IGLESIAS MARTINEZ			