


CUADRO DE SUPERFICIES, EDIFICABILIDAD Y ALTURAS				
	BLOQUE	EDIFICABILIDAD PLANTA BAJA	EDIFICABILIDAD RESTO DE PLANTAS	EDIFICABILIDAD TOTAL (POR BLOQUES)
MANZANA 1	BLOQUE 1	2.590,- m2	10.289,- m2	12.879,- m2
	BLOQUE 2	1.700,- m2	6.366,- m2	8.066,- m2
	BLOQUE 3	1.150,- m2	5.301,- m2	6.451,- m2
	BLOQUE 4	1.150,- m2	5.301,- m2	6.451,- m2
MANZANA 2	BLOQUE 5	1.722,- m2	8.931,- m2	10.653,- m2
	TOTAL	8.312,- m2	36.188,- m2	44.500,- m2

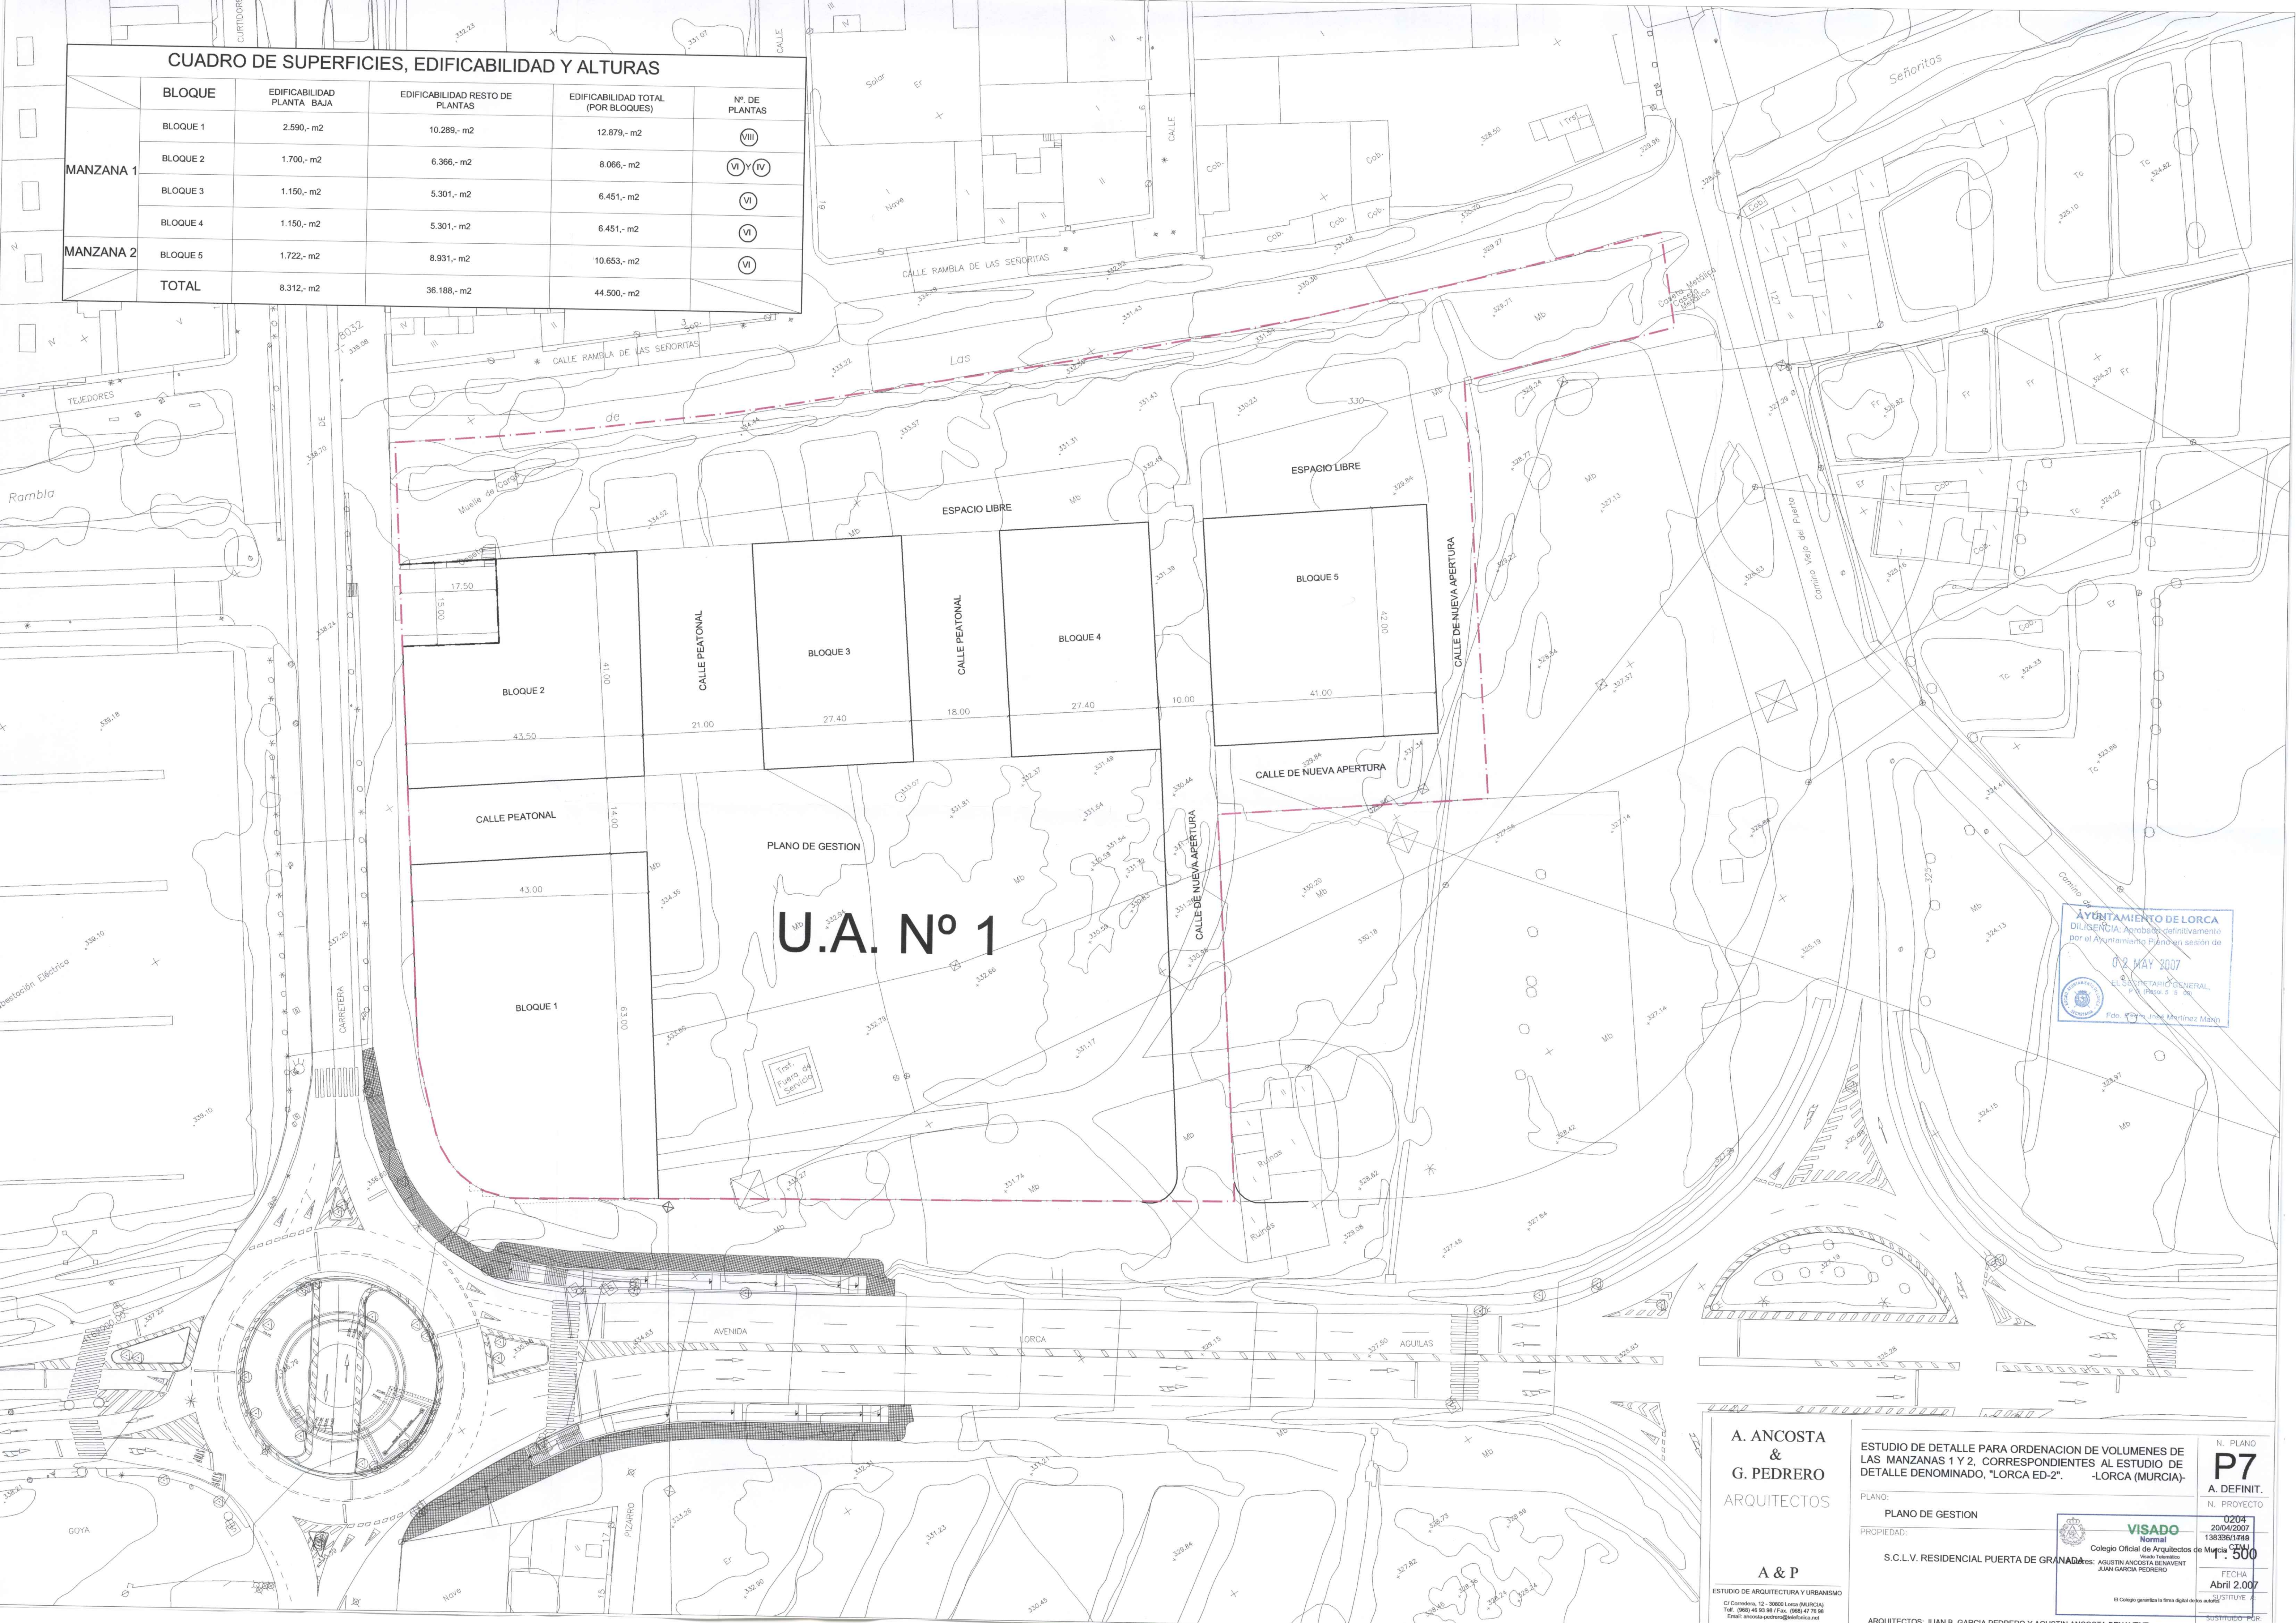

AYUNTAMIENTO DE LORCA
DILIGENCIA: Aprobación definitiva
por el Ayuntamiento Pleno en sesión de
02 MAY 2007
EL SECRETARIO GENERAL
P.º (Firma) S.º S.º
Fdo. (Firma) José Martínez Mániz

A. ANCOSTA
&
G. PEDRERO
ARQUITECTOS

A & P

ESTUDIO DE ARQUITECTURA Y URBANISMO
C/ Corredora, 12 - 30005 Lorca (MURCIA)
Tfno. (969) 45 39 98 / Fax. (969) 47 76 98
Email: ancosta-pedro@telefonica.net

ESTUDIO DE DETALLE PARA ORDENACION DE VOLUMENES DE LAS MANZANAS 1 Y 2, CORRESPONDIENTES AL ESTUDIO DE DETALLE DENOMINADO, "LORCA ED-2". -LORCA (MURCIA)-

PLANO:
PLANO DE GESTION

PROPIEDAD:
S.C.L.V. RESIDENCIAL PUERTA DE GRANADA

**VISADO**
Normal
Colegio Oficial de Arquitectos de Murcia
Visado Transitorio
Fdo. (Firma) Agustín Ancosta Benavent
El Colegio garantiza la firma digital de los autógrafos

0204
20/04/2007
13833617119

FECHA
Abril 2.007

SUSTITUYE A:
P7

N. PLANO
A. DEFINIT.

N. PROYECTO