
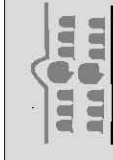


LEYENDA

- TUBERIA DE M.C.T.
- REDES DE ABASTECIMIENTO
- TUBERIA EN PROYECTO
- DEPOSITO
- POTABILIZADORA
- MANANTIAL
- LLAVE
- ESTACION DE BOMBEO

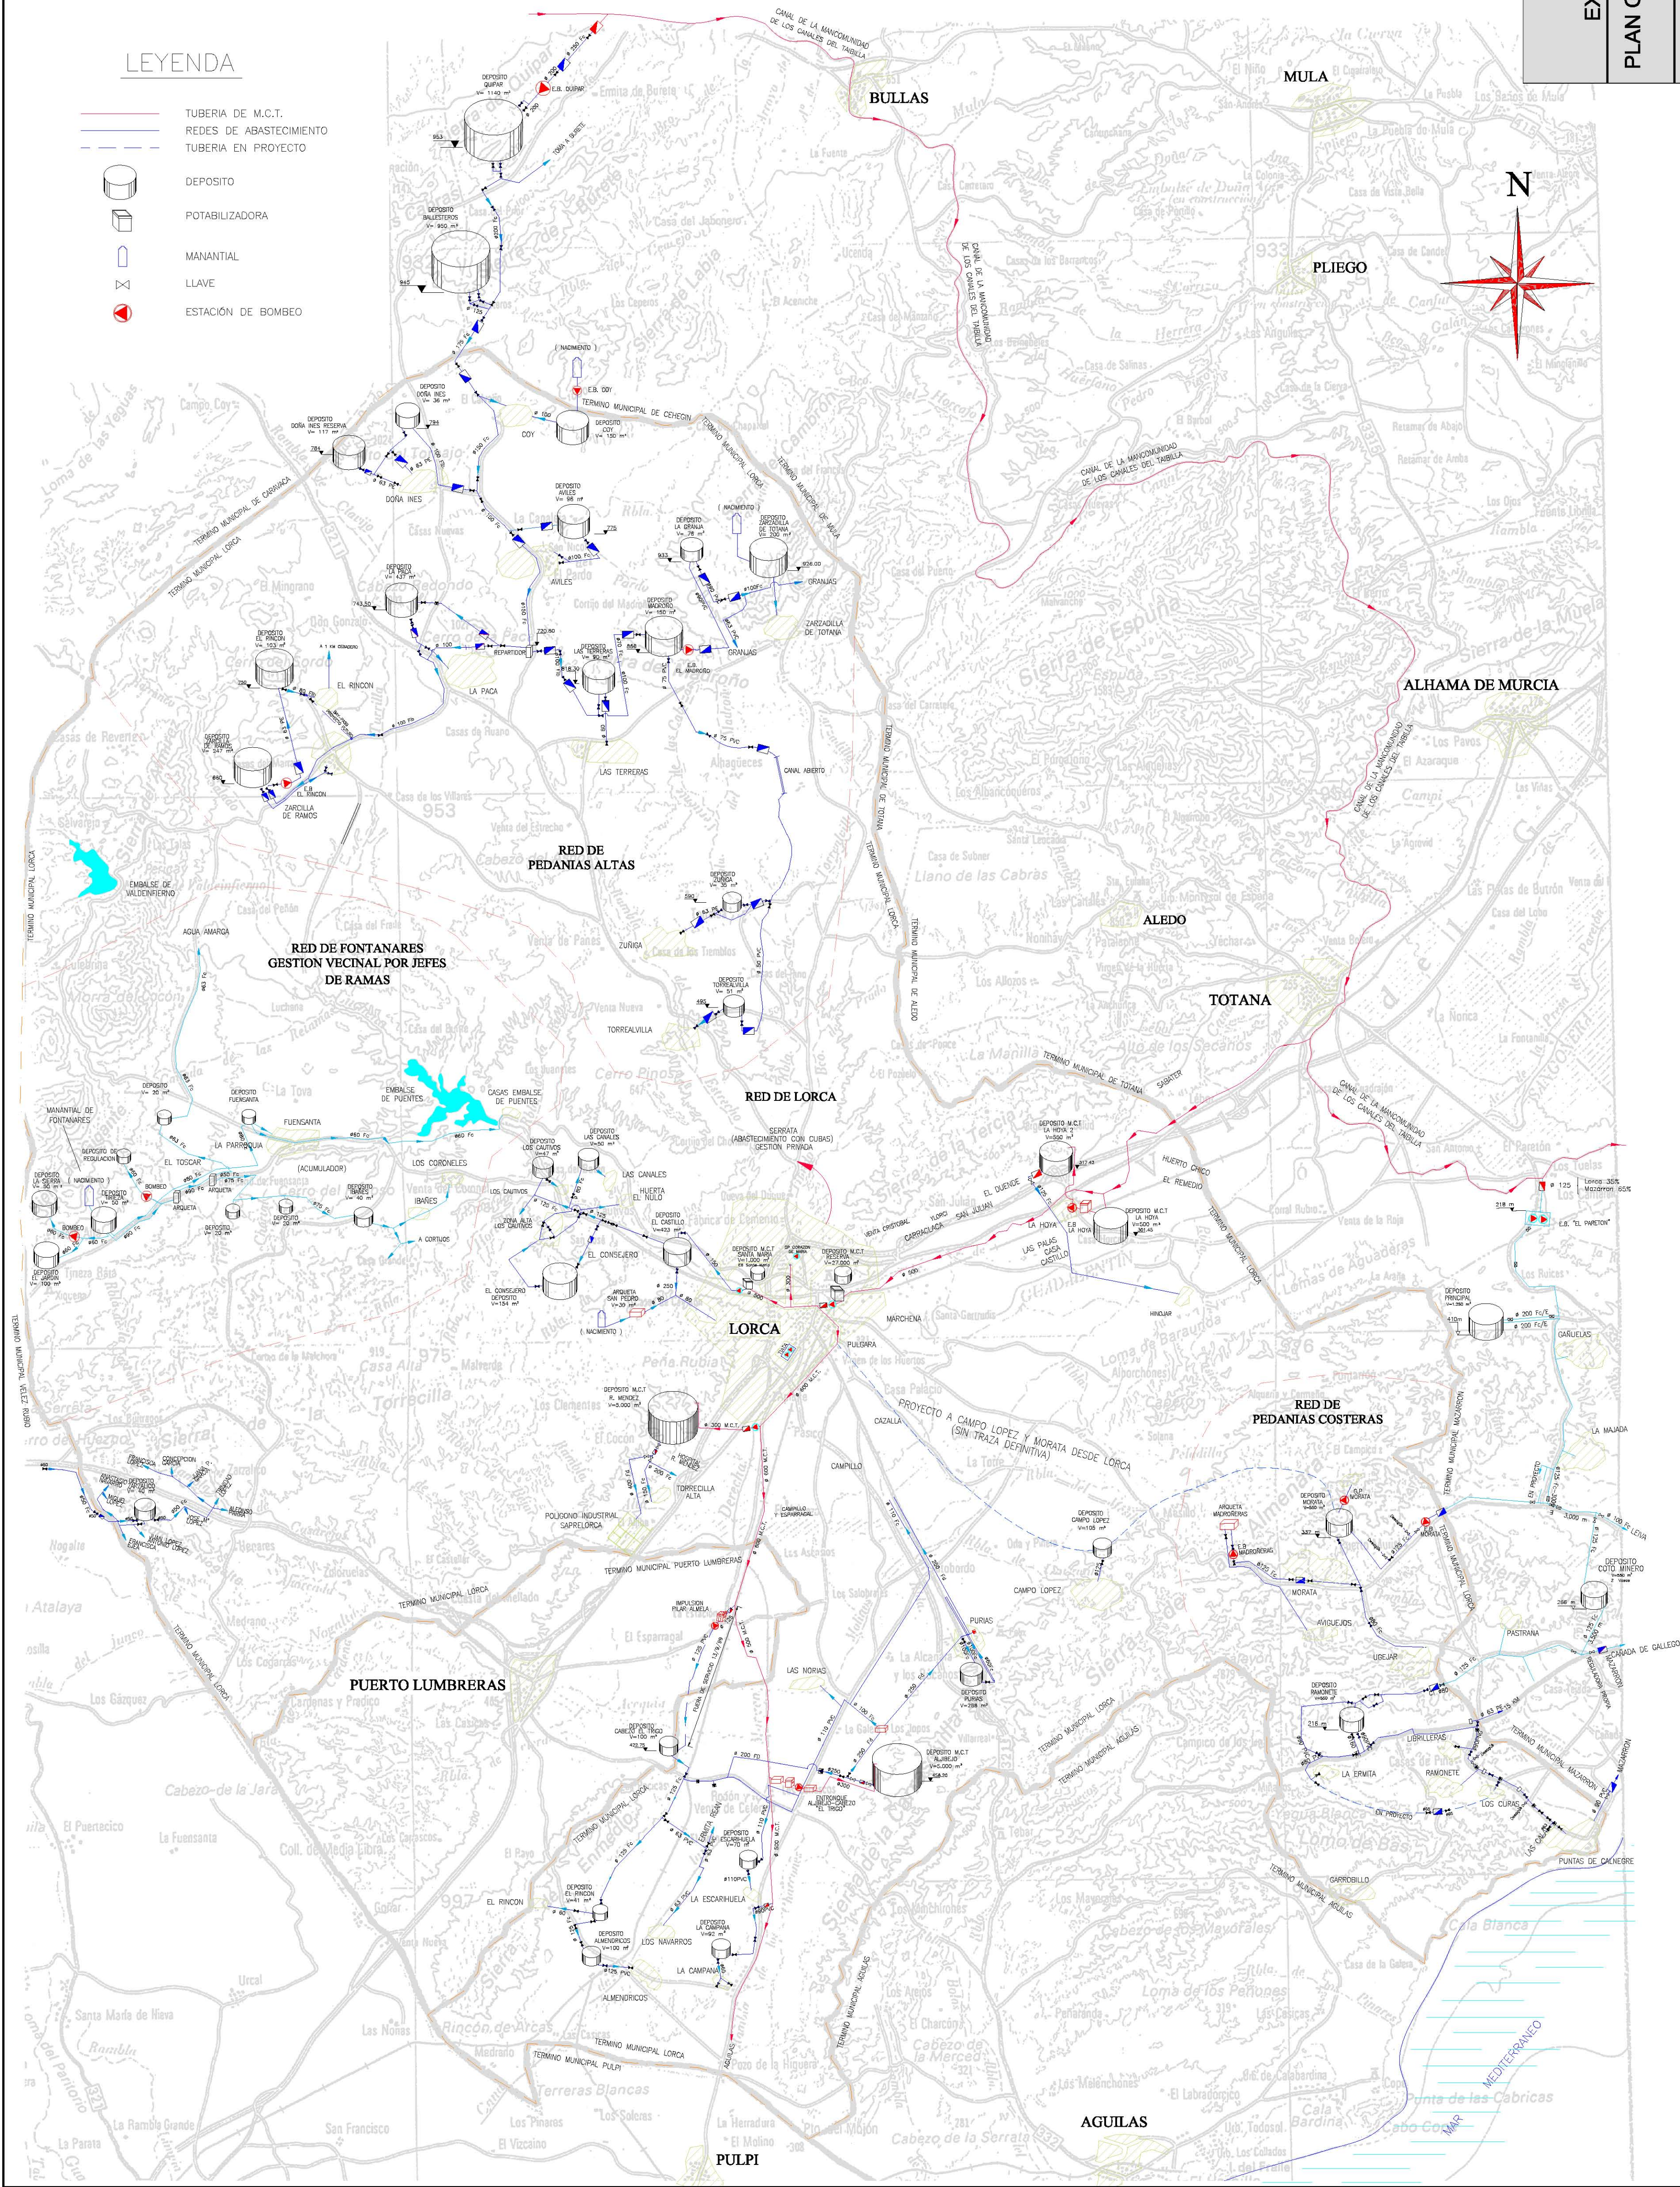

EXCMO. AYUNTAMIENTO DE LORCA

PLAN GENERAL MUNICIPAL DE ORDENACIÓN
TEXTO REFUNDIDO

PLANO :

RED DE ABASTECIMIENTO DE LORCA

ESCALA

1:100.000

FECHA

JULIO 2004

NUMERO

2.2

EQUIPO REDACTOR

INGENIERIA Transporte Urbanismo

ARCHITECTA

CARMEN ANDRÉS

ARCHITECTA

LLANOS MASIA

ING. DE CAMINOS

PEDRO PUIG-PEY