SECCIONES TRANSVERSALES TIPO
ESCALA 1:200

SECCIONES 10, 5

Sección Propuesta: 10,00m.

SECCIÓN 11

Sección Propuesta: 9,00m.

SECCIÓN 12

Sección Propuesta: 14,00m.

SECCIÓN 13

Sección Propuesta: 20,00m.

SECCIONES 1, 2, 3

Sección Propuesta: 30,00m.

SECCIÓN 4

Sección Propuesta: 25,00m.

SECCIÓN 6

Sección Propuesta: 55,00m.

SECCIÓN 9

Sección Propuesta: 26,00m.

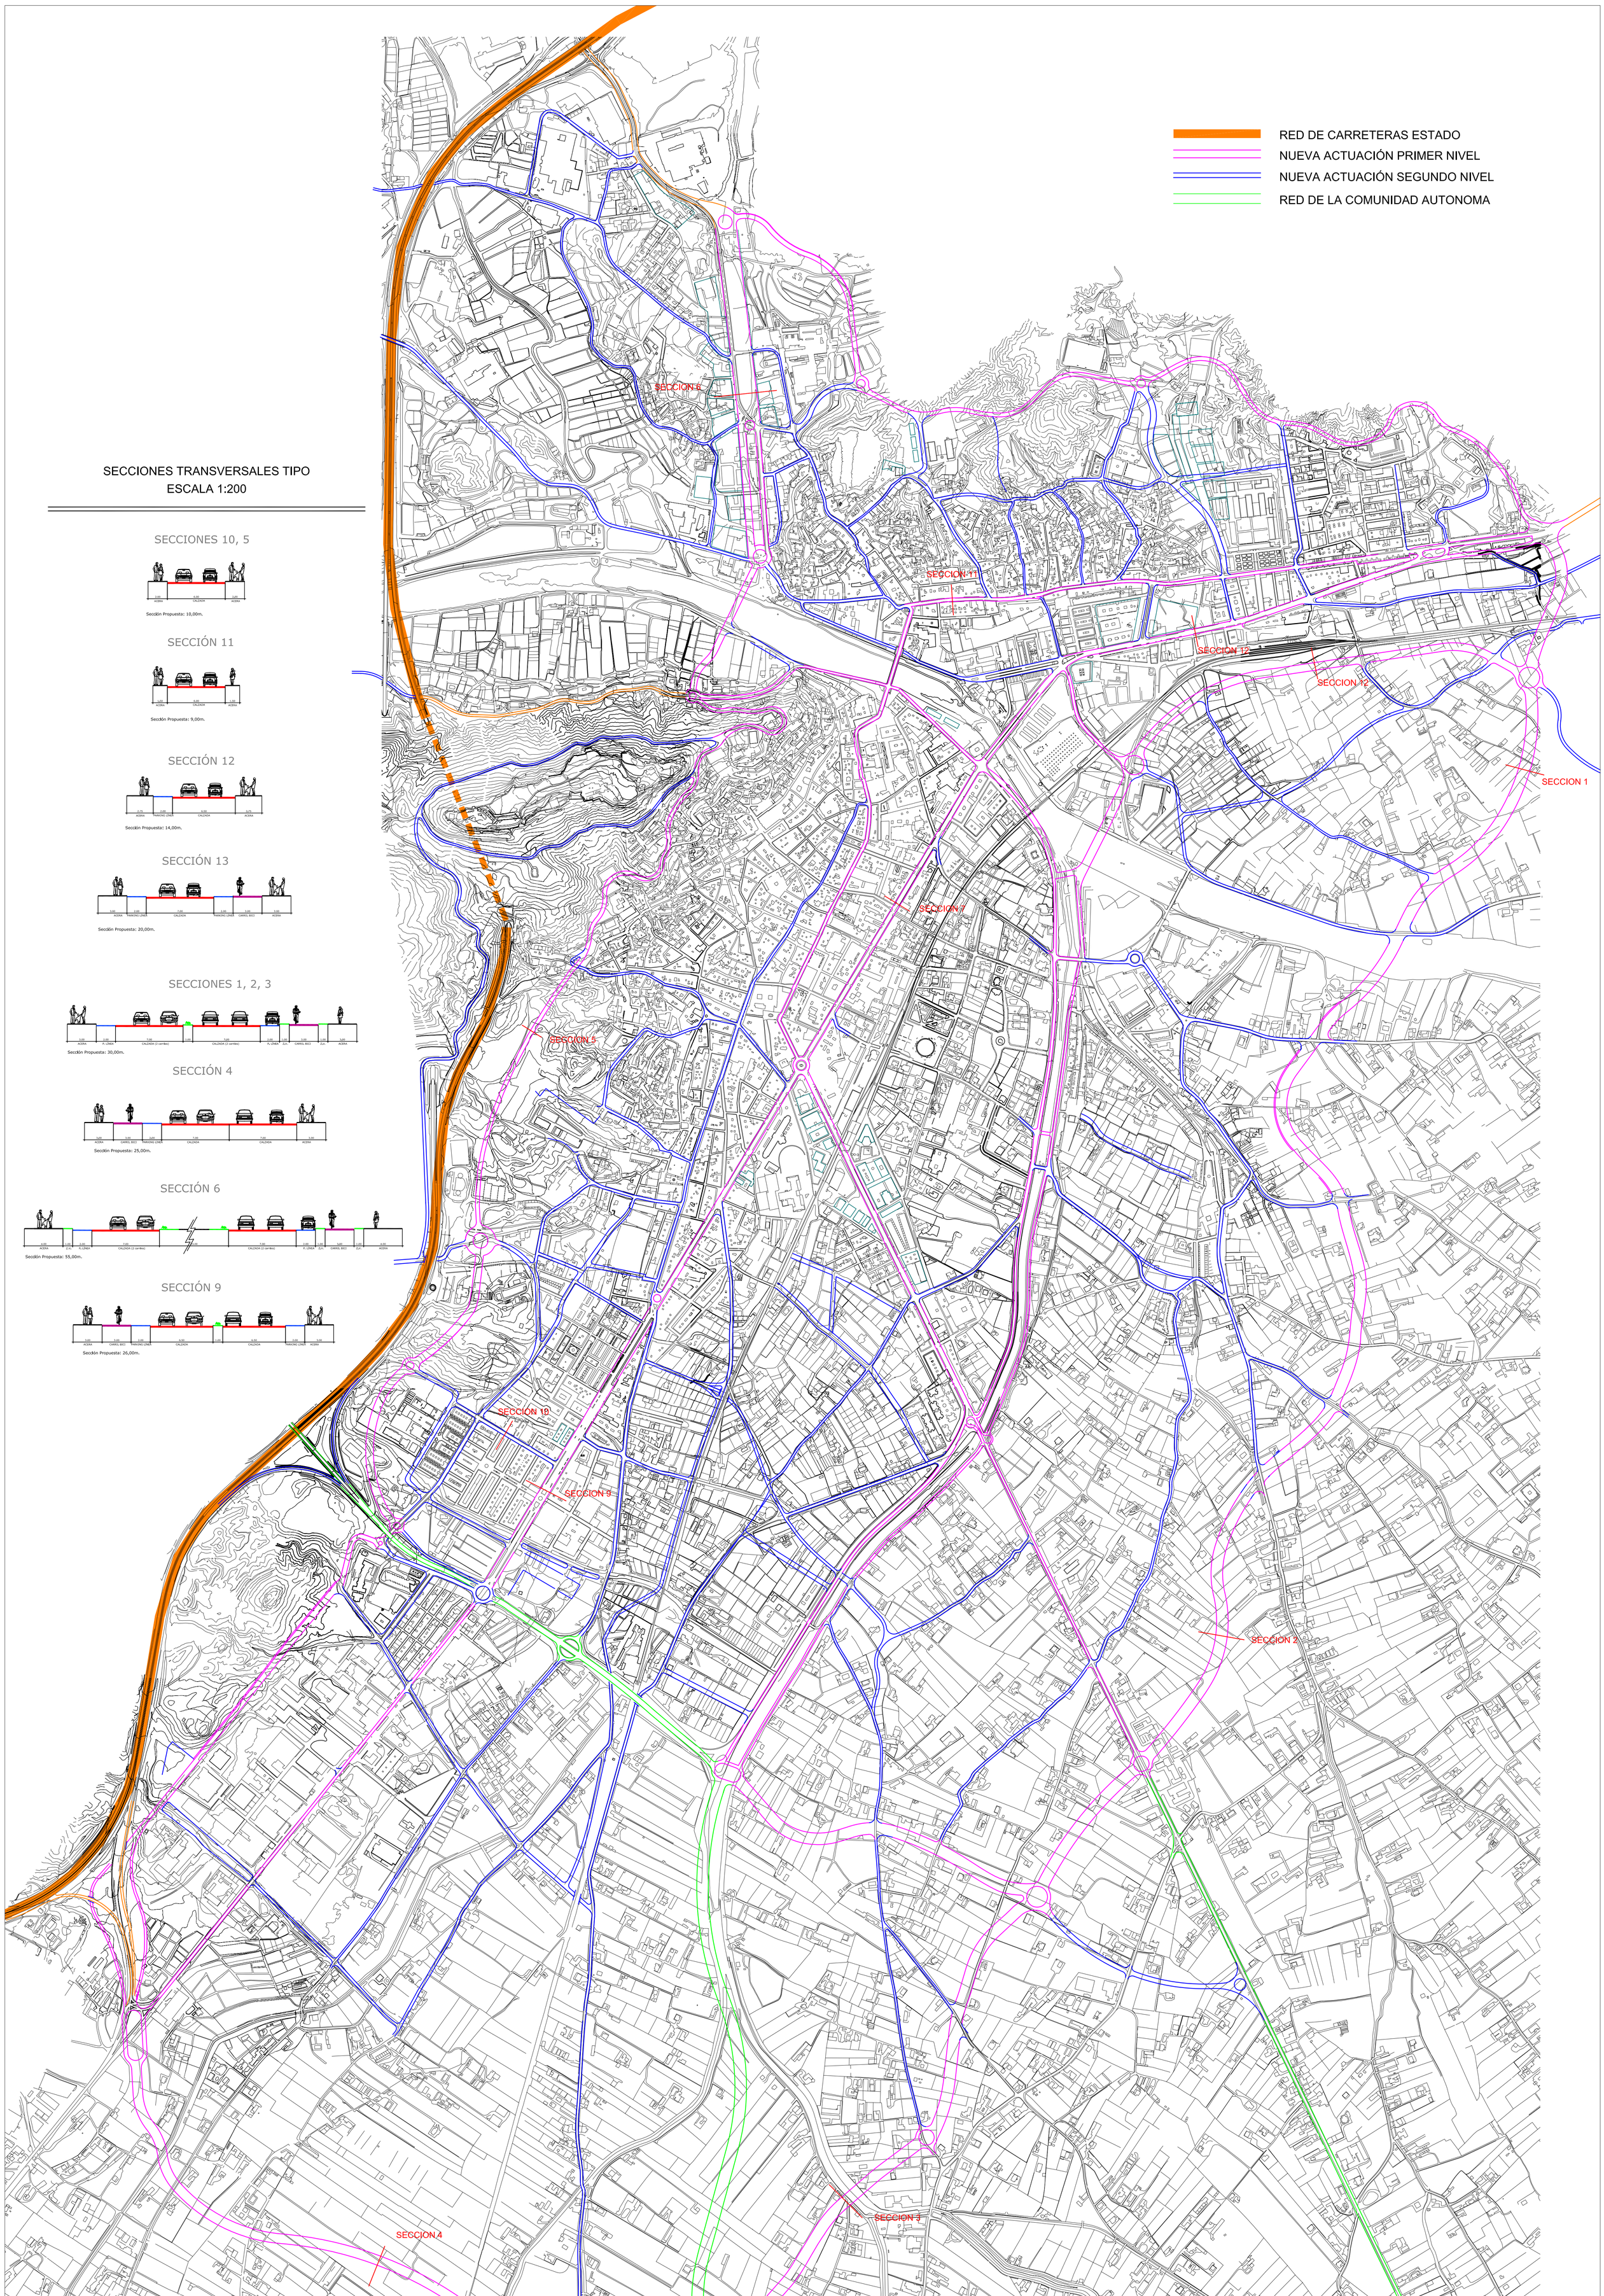

EXCMO. AYUNTAMIENTO DE LORCA

PLAN GENERAL MUNICIPAL DE ORDENACIÓN
TEXTO REFUNDIDO

PLANO :
LORCA. ESTRUCTURA GENERAL VIARIA

FECHA	ESCALA	NUMERO
JULIO 2004	5.000	5

EQUIPO REDACTOR
ETT Ingeniería Transporte Urbanismo