


LEYENDA

- LIMITE URBANO
- - - BRAZAL ACEQUIA
- Ø1500
- Ø1000
- Ø800
- Ø700
- Ø600
- Ø500
- DIRECCIÓN
- ZONA A CONECTAR CON SANEAMIENTO EXISTENTE

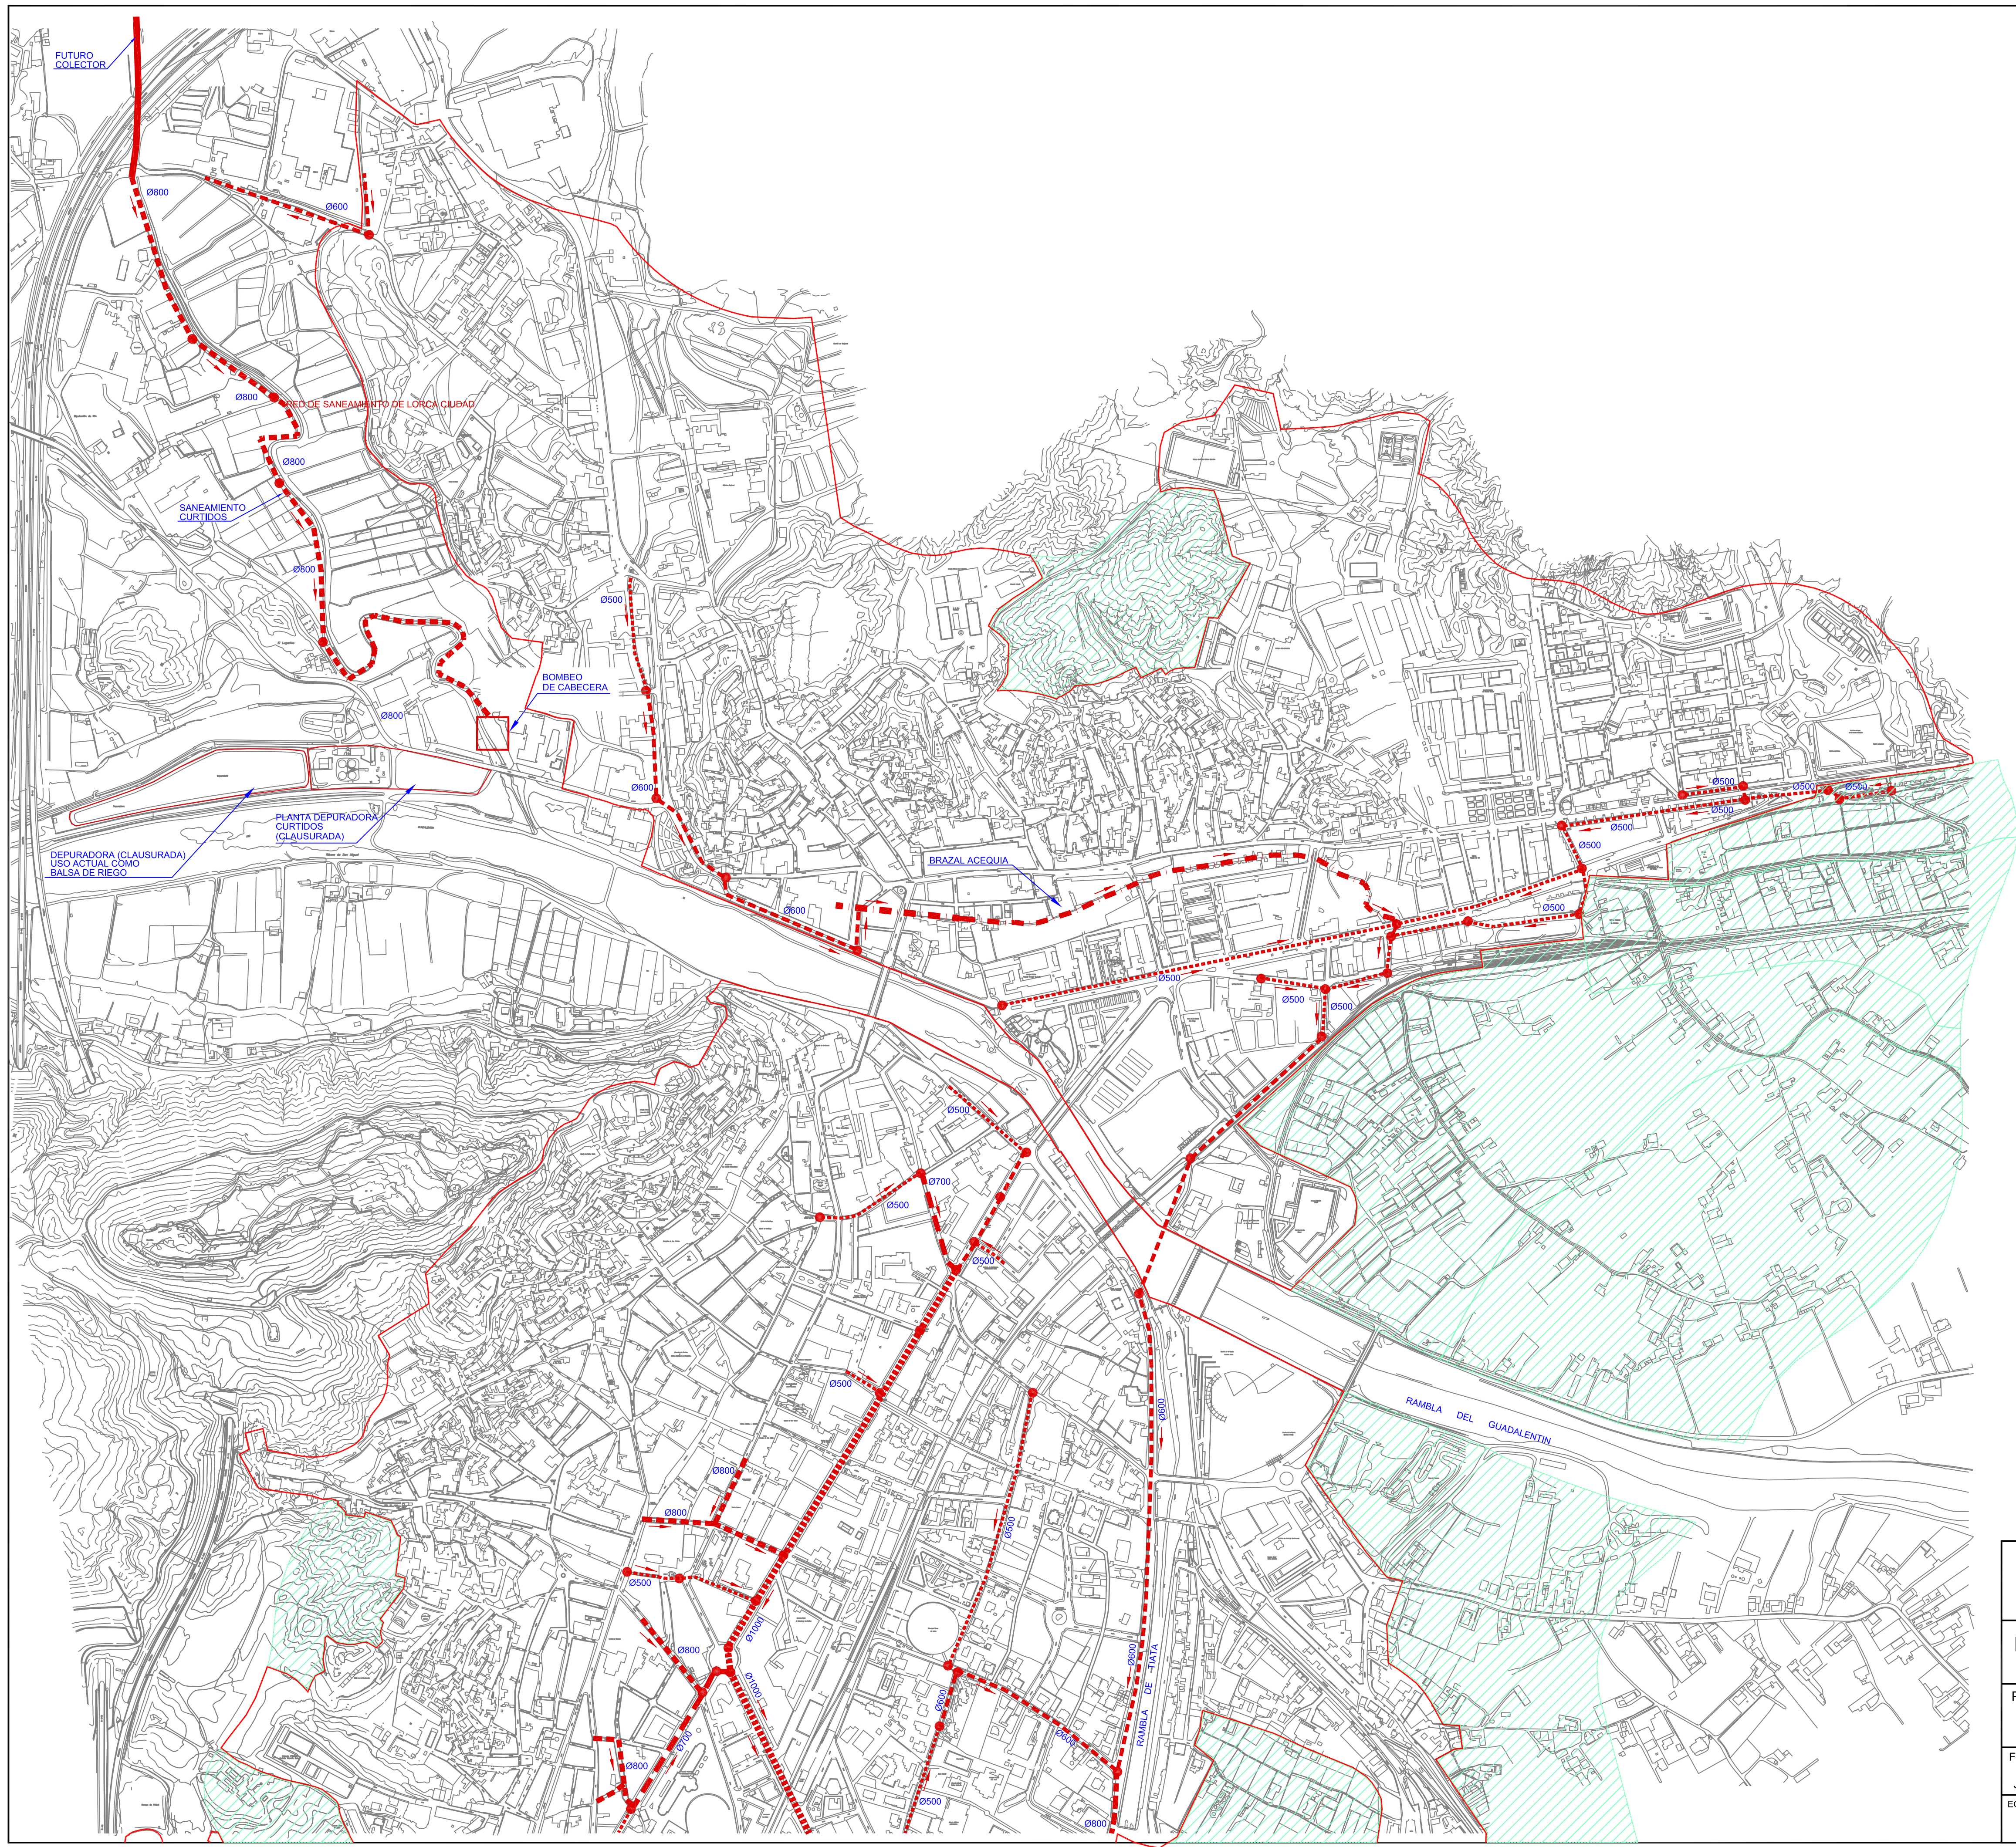

EXCMO. AYUNTAMIENTO DE LORCA

PLAN GENERAL MUNICIPAL DE ORDENACIÓN
TEXTO REFUNDIDO

PLANO :
RED DE SANEAMIENTO DE LORCA CIUDAD

FECHA JULIO 2004	ESCALA 1:5.000	NUMERO 8.2.2
---------------------	-------------------	-----------------

EQUIPO REDACTOR  Ingeniería Transporte Urbanismo	CARMEN ANDRÉS. ARQUITECTA LLANOS MASÍA. ARQUITECTA PEDRO PUIG-PEY. ING. DE CAMINOS
--	--