


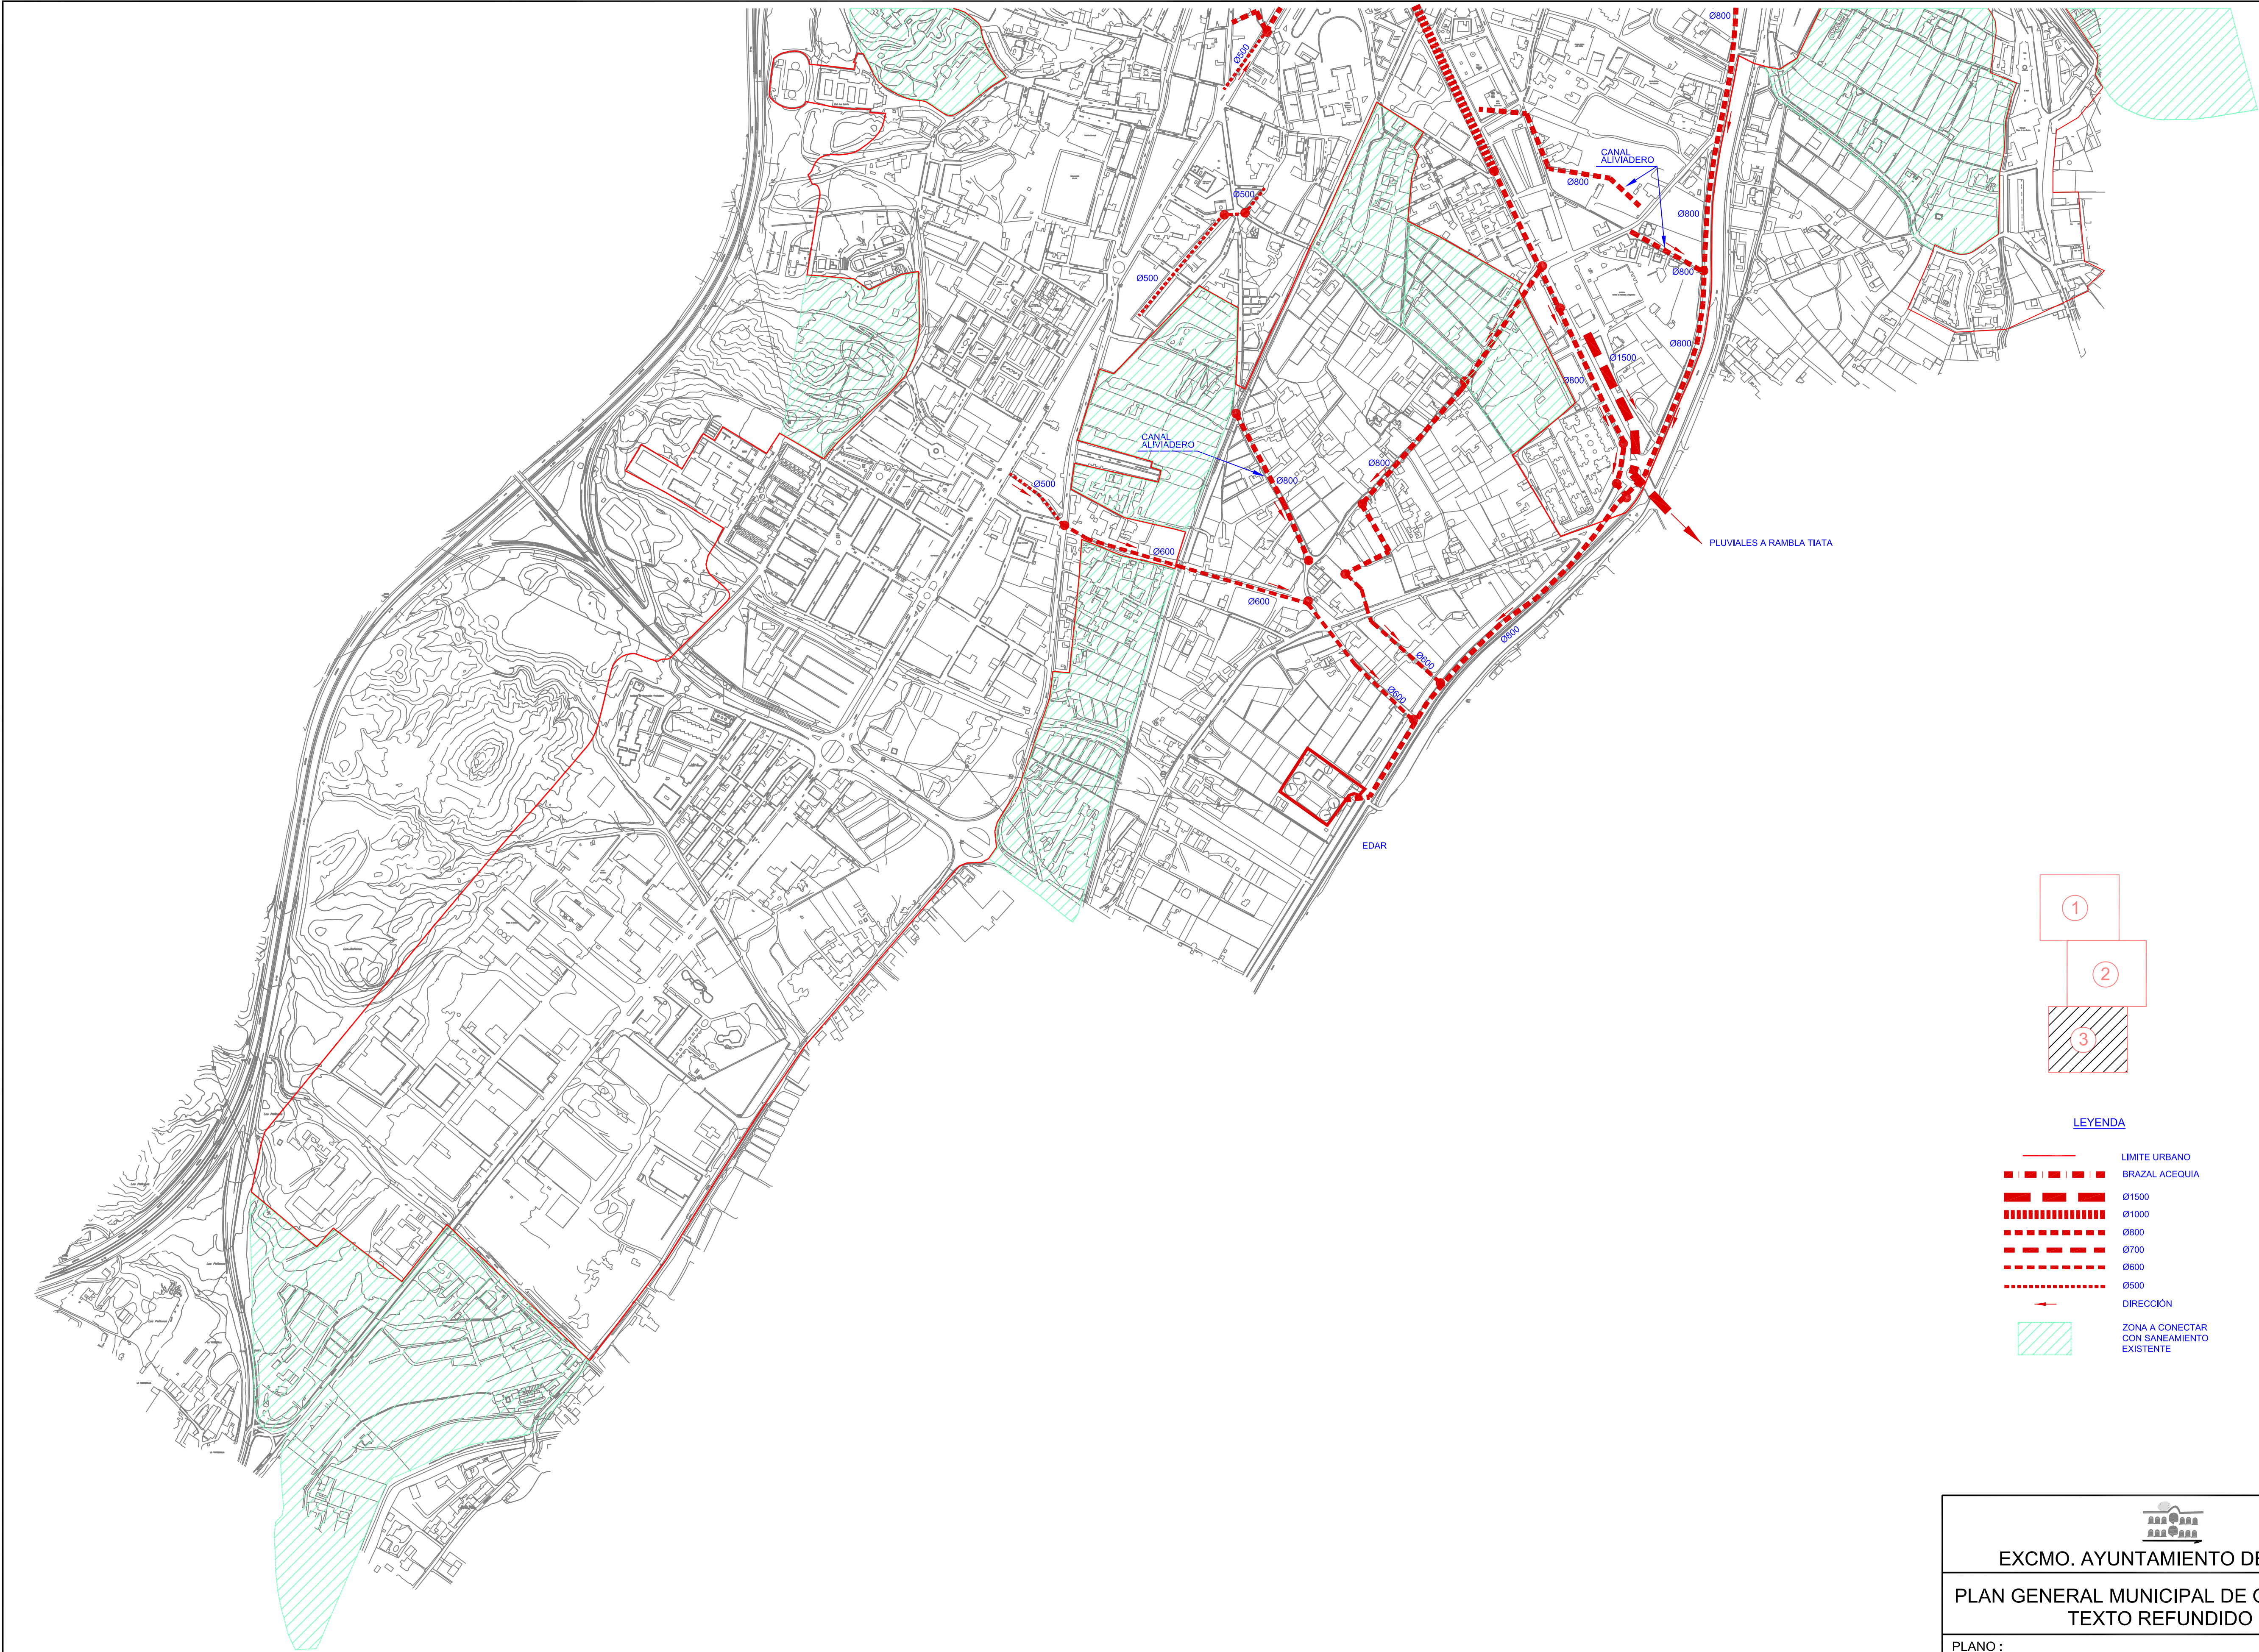

- 1
- 2
- 3

LEYENDA

- LIMITE URBANO
- BRAZAL ACEQUIA
- Ø1500
- Ø1000
- Ø800
- Ø700
- Ø600
- Ø500
- DIRECCIÓN
- ZONA A CONECTAR CON SANEAMIENTO EXISTENTE

 EXCMO. AYUNTAMIENTO DE LORCA		
PLAN GENERAL MUNICIPAL DE ORDENACIÓN TEXTO REFUNDIDO		
PLANO : RED DE SANEAMIENTO DE LORCA CIUDAD		
FECHA JULIO 2004	ESCALA 1:5.000	NUMERO 8.2.3
EQUIPO REDACTOR  Ingeniería Transporte Urbanismo		CARMEN ANDRÉS. ARQUITECTA LLANOS MASÍA. ARQUITECTA PEDRO PUIG-PEY. ING. DE CAMINOS