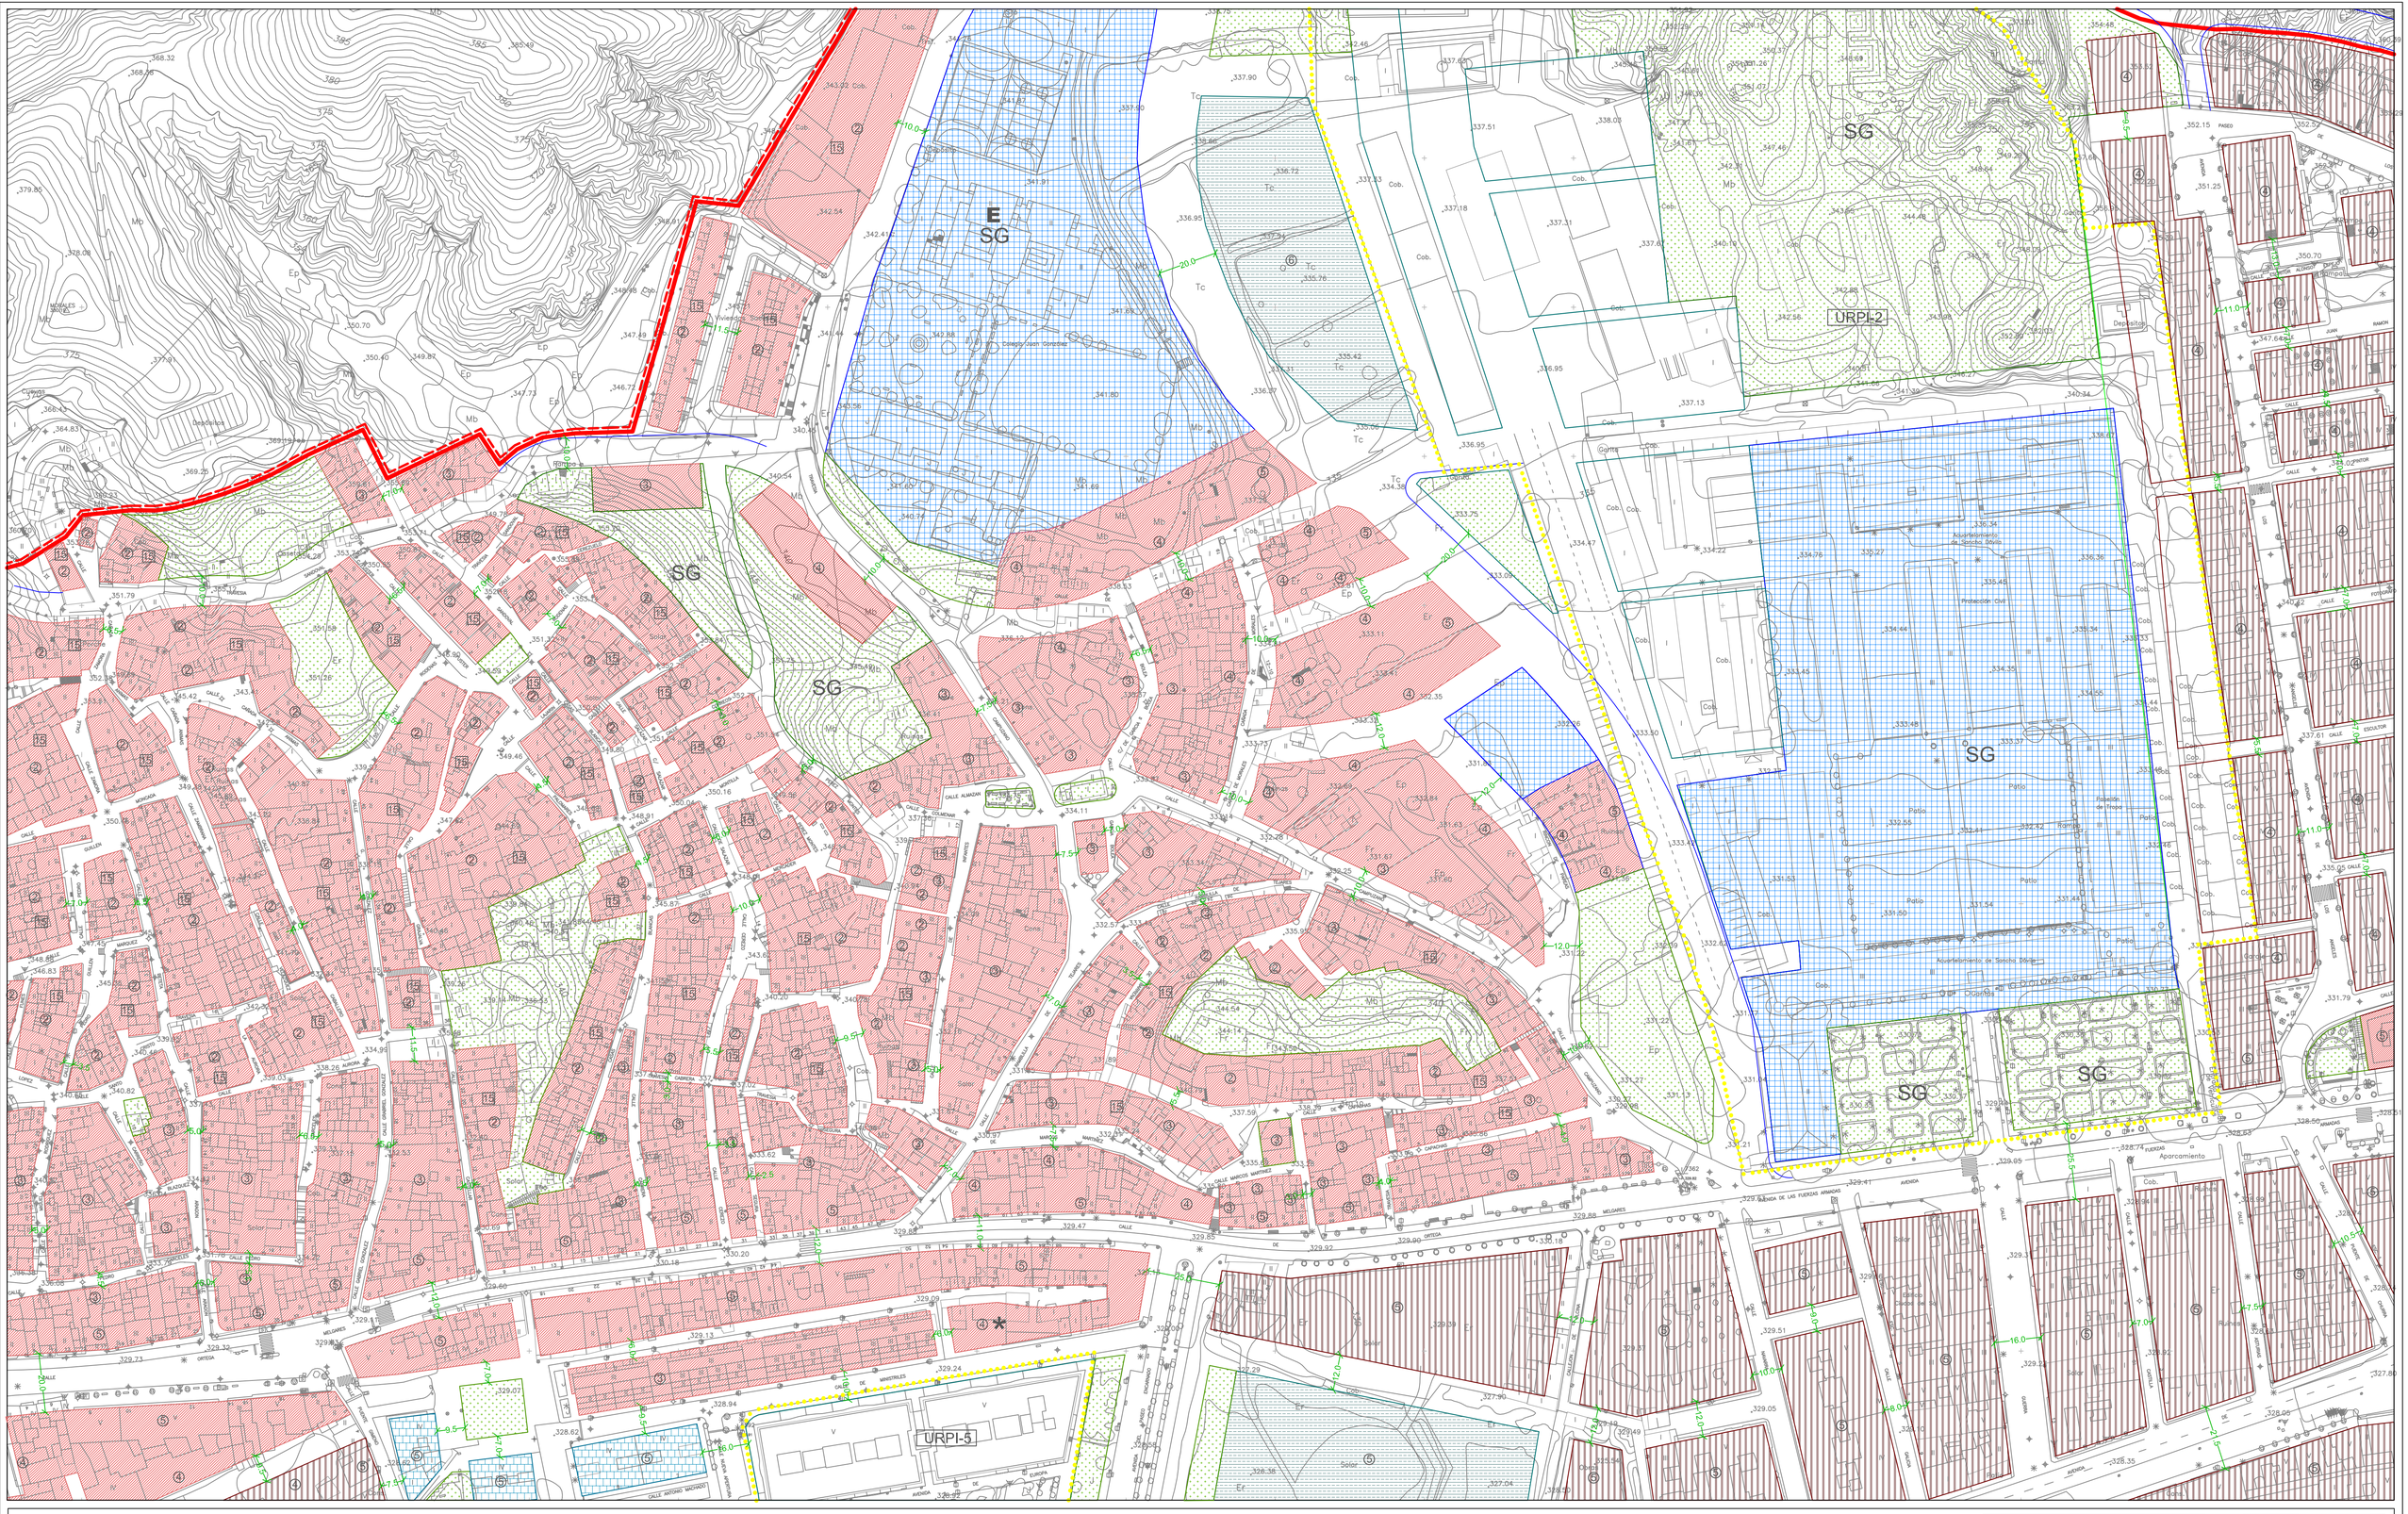
E
SG
SG
SG
SG
SG
SG
URPI-2
URPI-5
Depósito
Aparcamiento
Protección Civil
Patio
Patio
Patio
Patio
Acuartelamiento de Sancho Ibarra
Edificio de Hogar
Rampa
Rampa
Rampa