


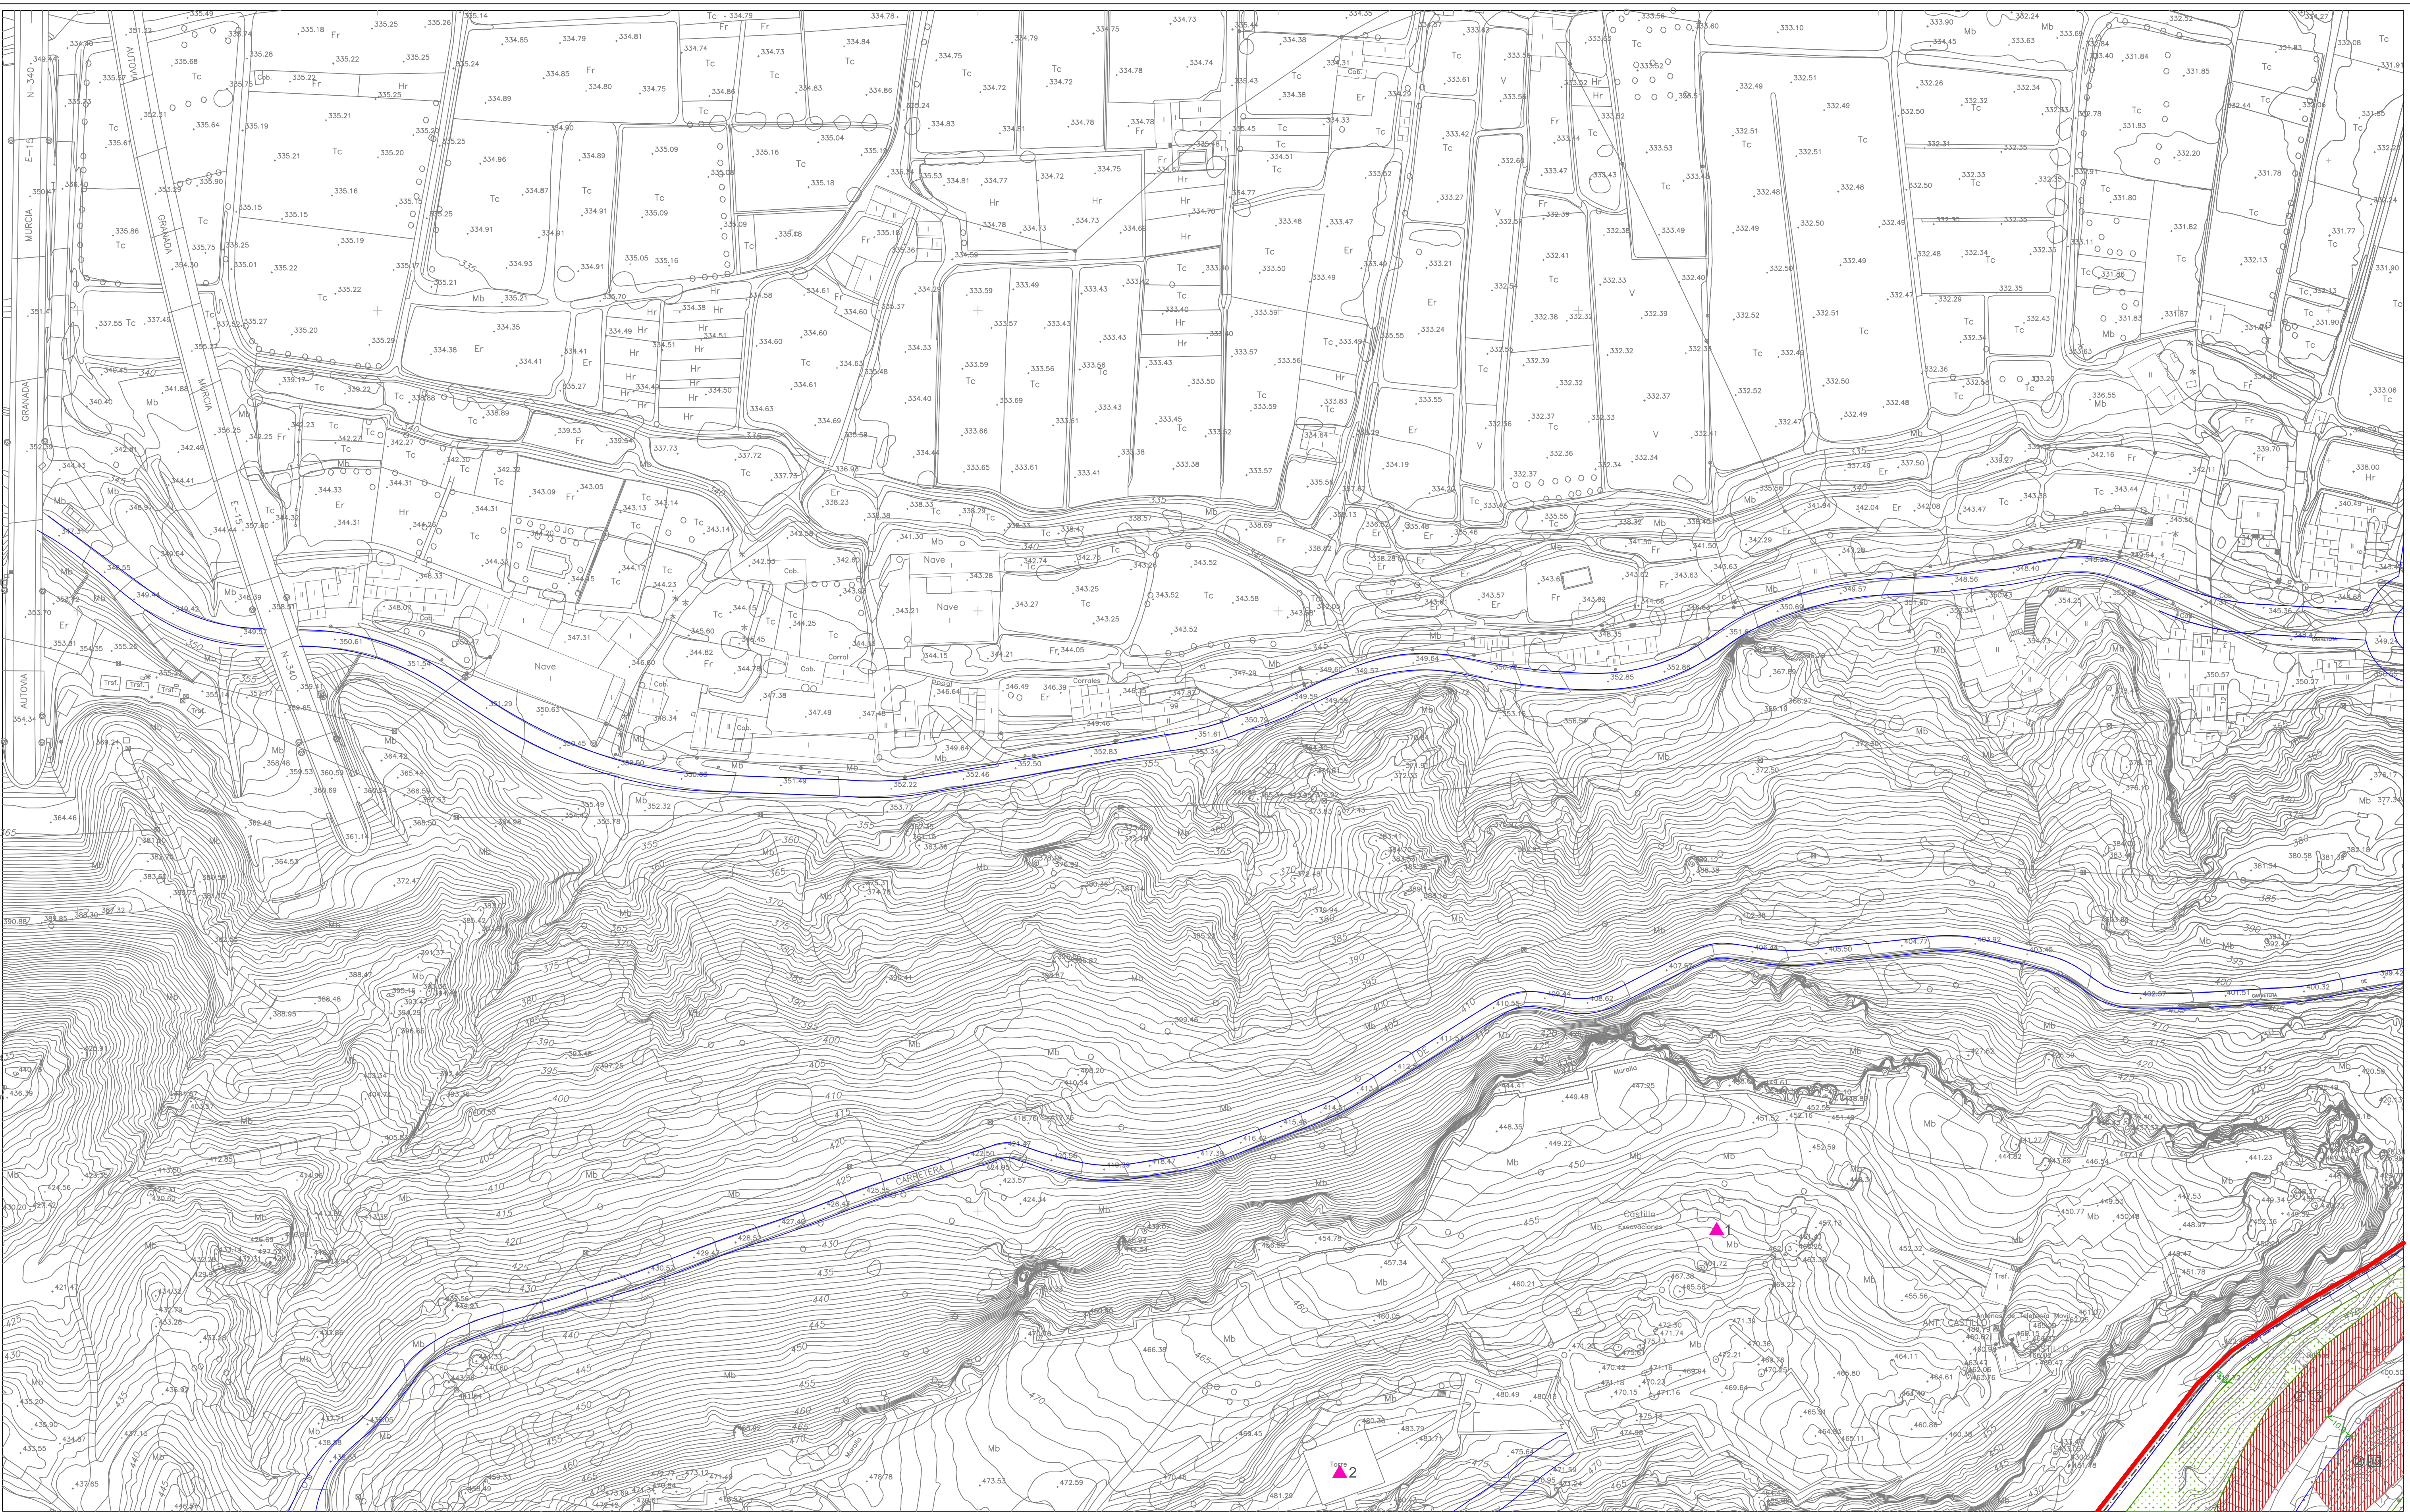

- LIMITE SUELO URBANO
- - - SUELO URBANIZABLE SECTORIZADO
- SUELO URBANO CON PLANEAMIENTO INCORPORADO (URPI)
- . - . SUELO URBANO CON PLANEAMIENTO REMITIDO
- - - - LIMITE CONJUNTO HISTÓRICO ARTÍSTICO
- PEPRI


ZONAS DE ORDENANZA

- CASCO 1a
- CASCO 1b
- ENSANCHE
- VIVIENDA UNIFAMILIAR AGRUPADA
- VIVIENDA UNIFAMILIAR AISLADA
- GRADO 1
- GRADO 2

- EDIFICACIÓN ABIERTA a
- EDIFICACIÓN ABIERTA b
- VOLUMETRIA CONSOLIDADA
- COMERCIAL
- TERCARIO
- INDUSTRIAL
- ZONAS VERDES Y ESPACIOS LIBRES
- EQUIPAMIENTO DEPORTIVO

- EQUIPAMIENTO
- EQUIPAMIENTO ESCOLAR
- EQUIPAMIENTO RELIGIOSO
- EQUIPAMIENTO INFRAESTRUCTURAS BÁSICAS
- EQUIPAMIENTO PRIVADO
- EQUIPAMIENTO PRIVADO DE USO PÚBLICO
- SISTEMA GENERAL

- 3 ALTURAS
- * NO SE PERMITE ÁTICO O APROVECHAMIENTO BAJO CUBIERTA
- 15 FONDO EDIFICABLE
- ▲ EDIFICIO CATALOGADO

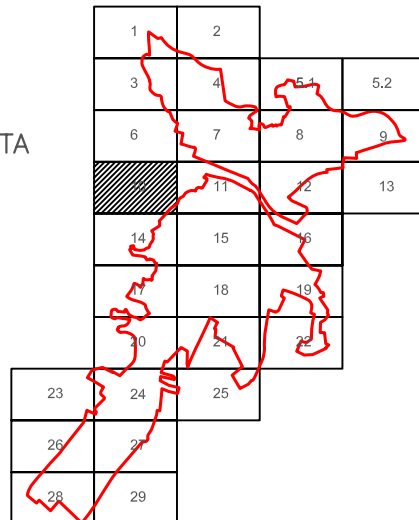

EXCMO. AYUNTAMIENTO DE LORCA

PLAN GENERAL MUNICIPAL DE ORDENACIÓN

TEXTO REFUNDIDO

PLANO : ZONIFICACIÓN, ALINEACIONES Y RED VIARIA

FECHA: JULIO 2004

ESCALA: 1.000

NUMERO: 9.10

EQUIPO REDACTOR