


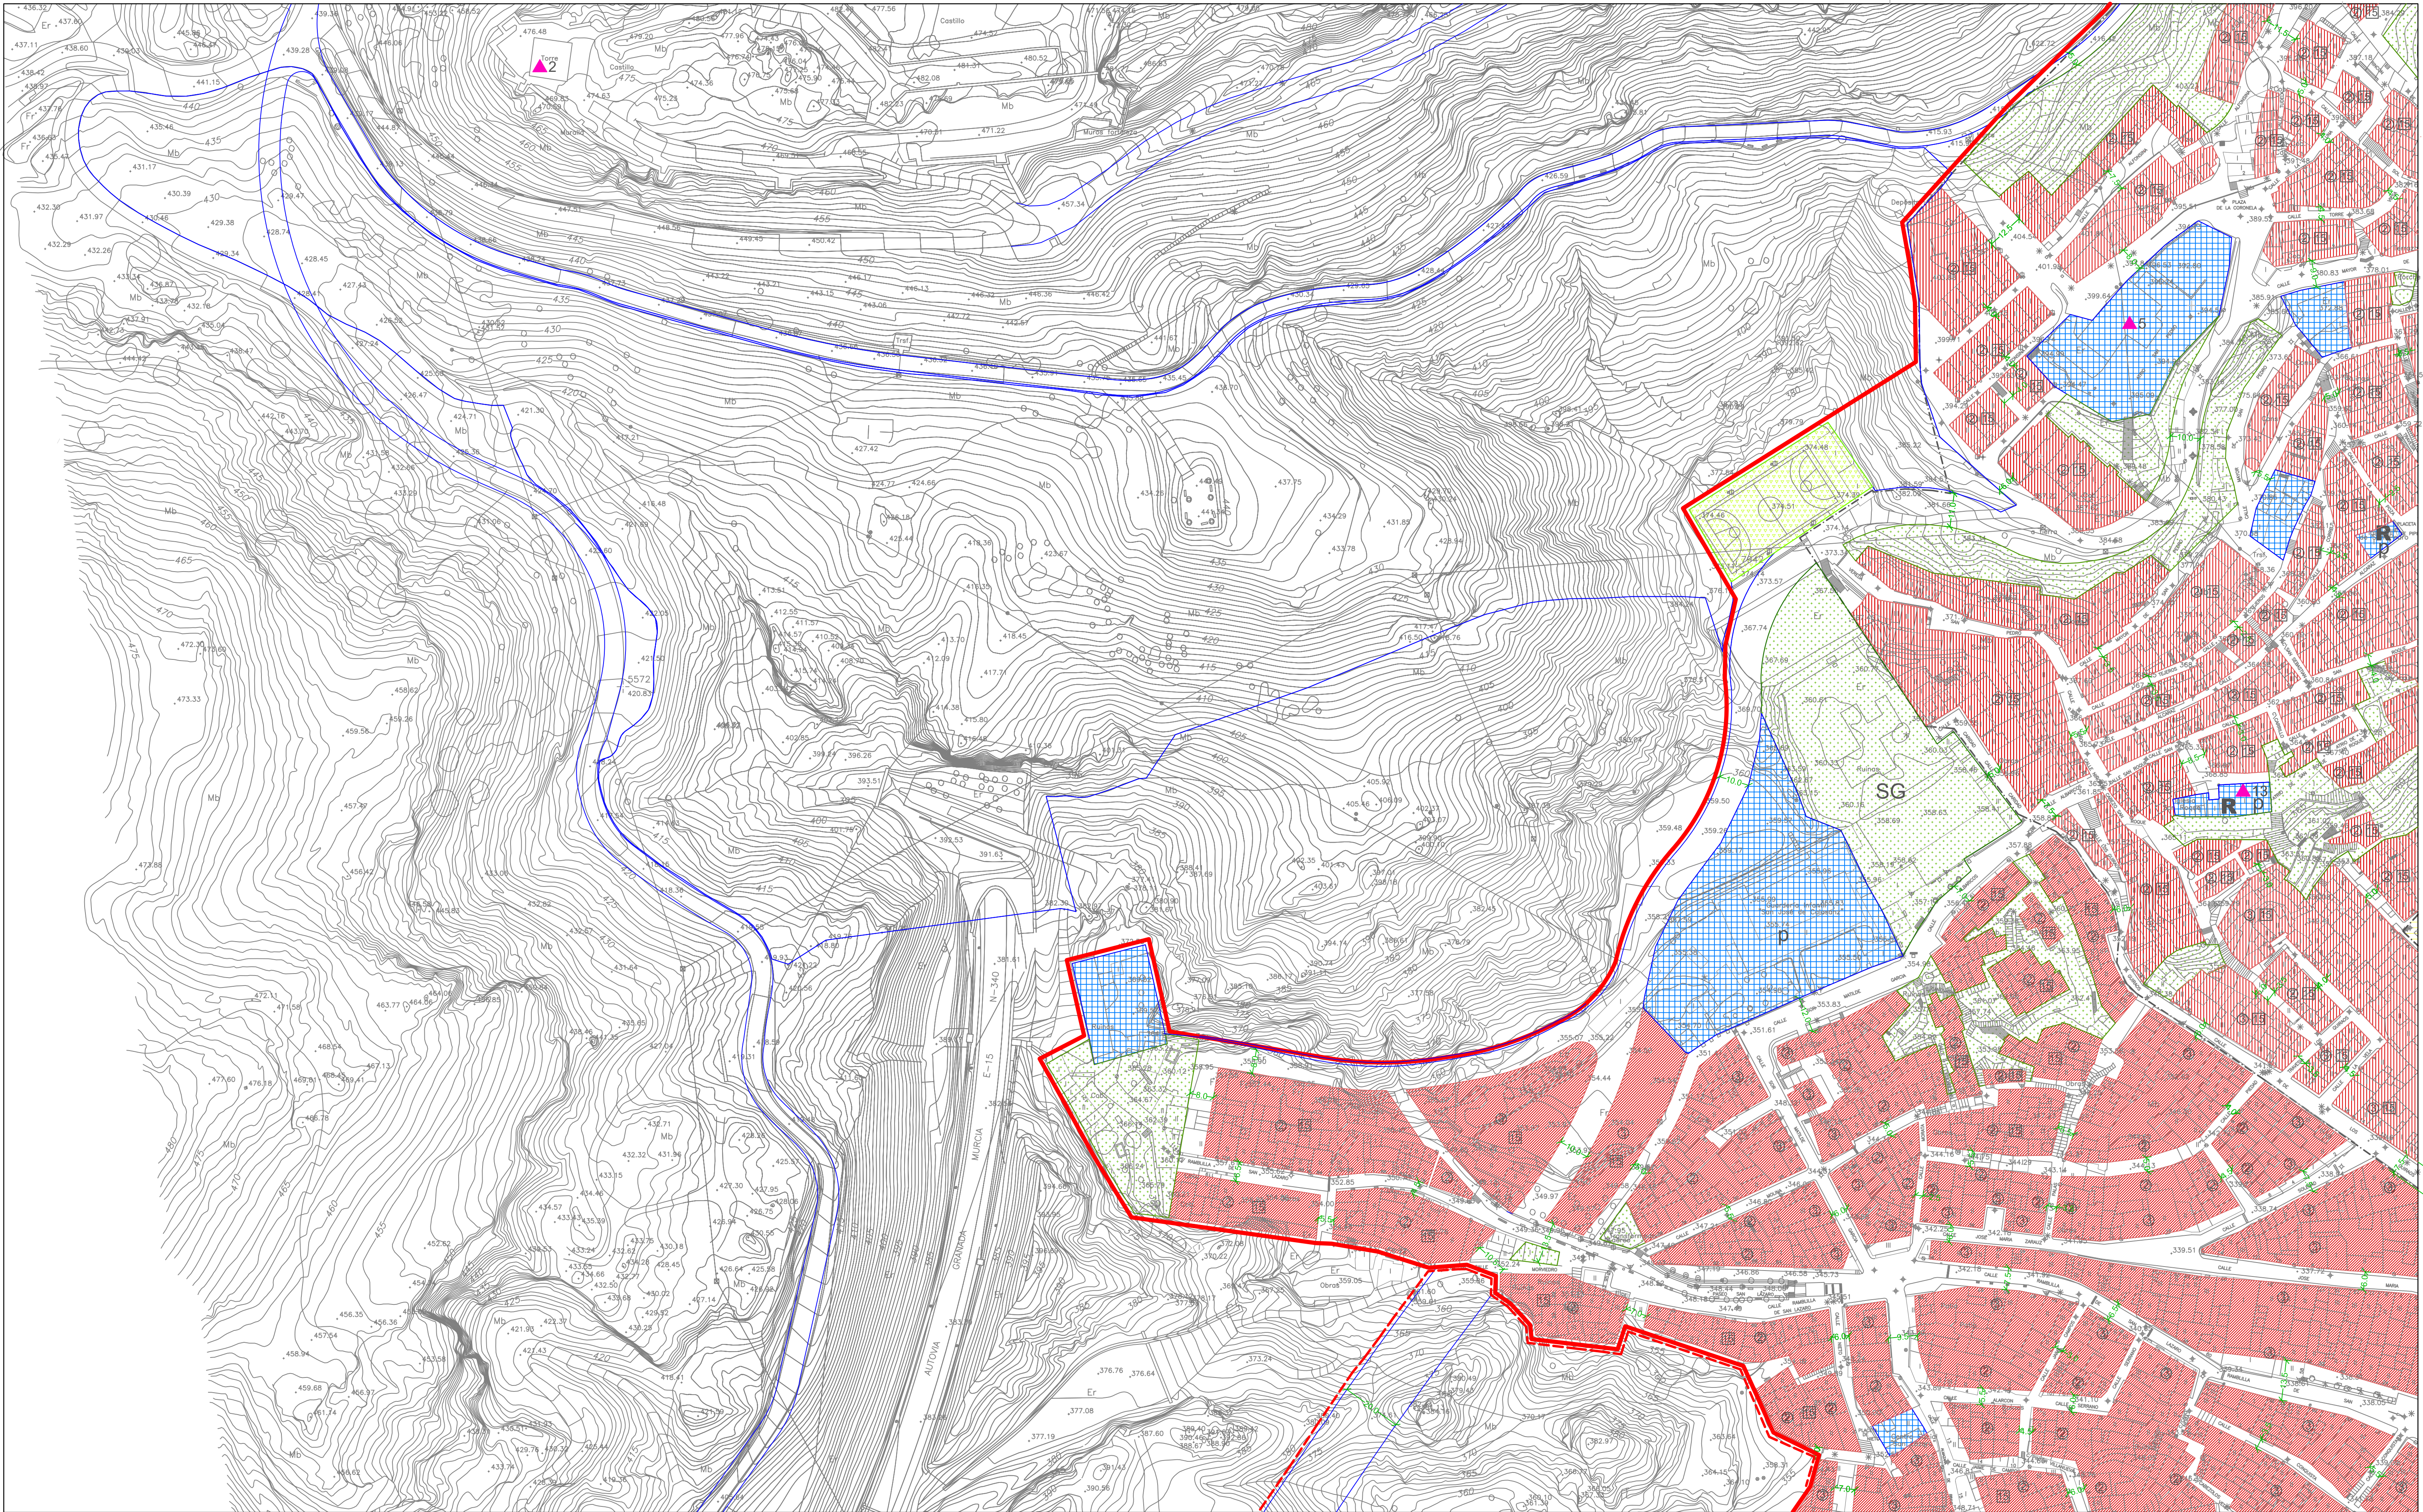

|                                       |                                |                                                  |                                        |                                     |                                                     |
|---------------------------------------|--------------------------------|--------------------------------------------------|----------------------------------------|-------------------------------------|-----------------------------------------------------|
| LIMITE SUELO URBANO                   | SUELO URBANIZABLE SECTORIZADO  | SUELO URBANO CON PLANEAMIENTO INCORPORADO (URPI) | SUELO URBANO CON PLANEAMIENTO REMITIDO | LIMITE CONJUNTO HISTÓRICO ARTÍSTICO | PEPRI                                               |
| <b>ZONAS DE ORDENANZA</b>             |                                |                                                  |                                        |                                     |                                                     |
| CASCO 1a                              | CASCO 1b                       | ENSANCHE                                         | VIVIENDA UNIFAMILIAR AGRUPADA          | VIVIENDA UNIFAMILIAR AISLADA        | GRADO 1                                             |
| GRADO 2                               | EDIFICACIÓN ABIERTA a          | EDIFICACIÓN ABIERTA b                            | VOLUMETRIA CONSOLIDADA                 | COMERCIAL                           | TERCARIO                                            |
| INDUSTRIAL                            | ZONAS VERDES Y ESPACIOS LIBRES | EQUIPAMIENTO DEPORTIVO                           | EQUIPAMIENTO                           | EQUIPAMIENTO ESCOLAR                | EQUIPAMIENTO RELIGIOSO                              |
| EQUIPAMIENTO INFRAESTRUCTURAS BÁSICAS | EQUIPAMIENTO PRIVADO           | EQUIPAMIENTO PRIVADO DE USO PÚBLICO              | SISTEMA GENERAL                        | ALTURAS                             | NO SE PERMITE ÁTICO O APROVECHAMIENTO BAJO CUBIERTA |
| FONDO EDIFICABLE                      | EDIFICIO CATALOGADO            |                                                  |                                        |                                     |                                                     |

**EXCMO. AYUNTAMIENTO DE LORCA**

**PLAN GENERAL MUNICIPAL DE ORDENACIÓN**

**TEXTO REFUNDIDO**

PLANO : ZONIFICACIÓN, ALINEACIONES Y RED VIARIA

|            |        |        |
|------------|--------|--------|
| FECHA      | ESCALA | NUMERO |
| JULIO 2004 | 1.000  | 9.14   |

EQUIPO REDACTOR

Ingeniería Transporte Urbanismo