


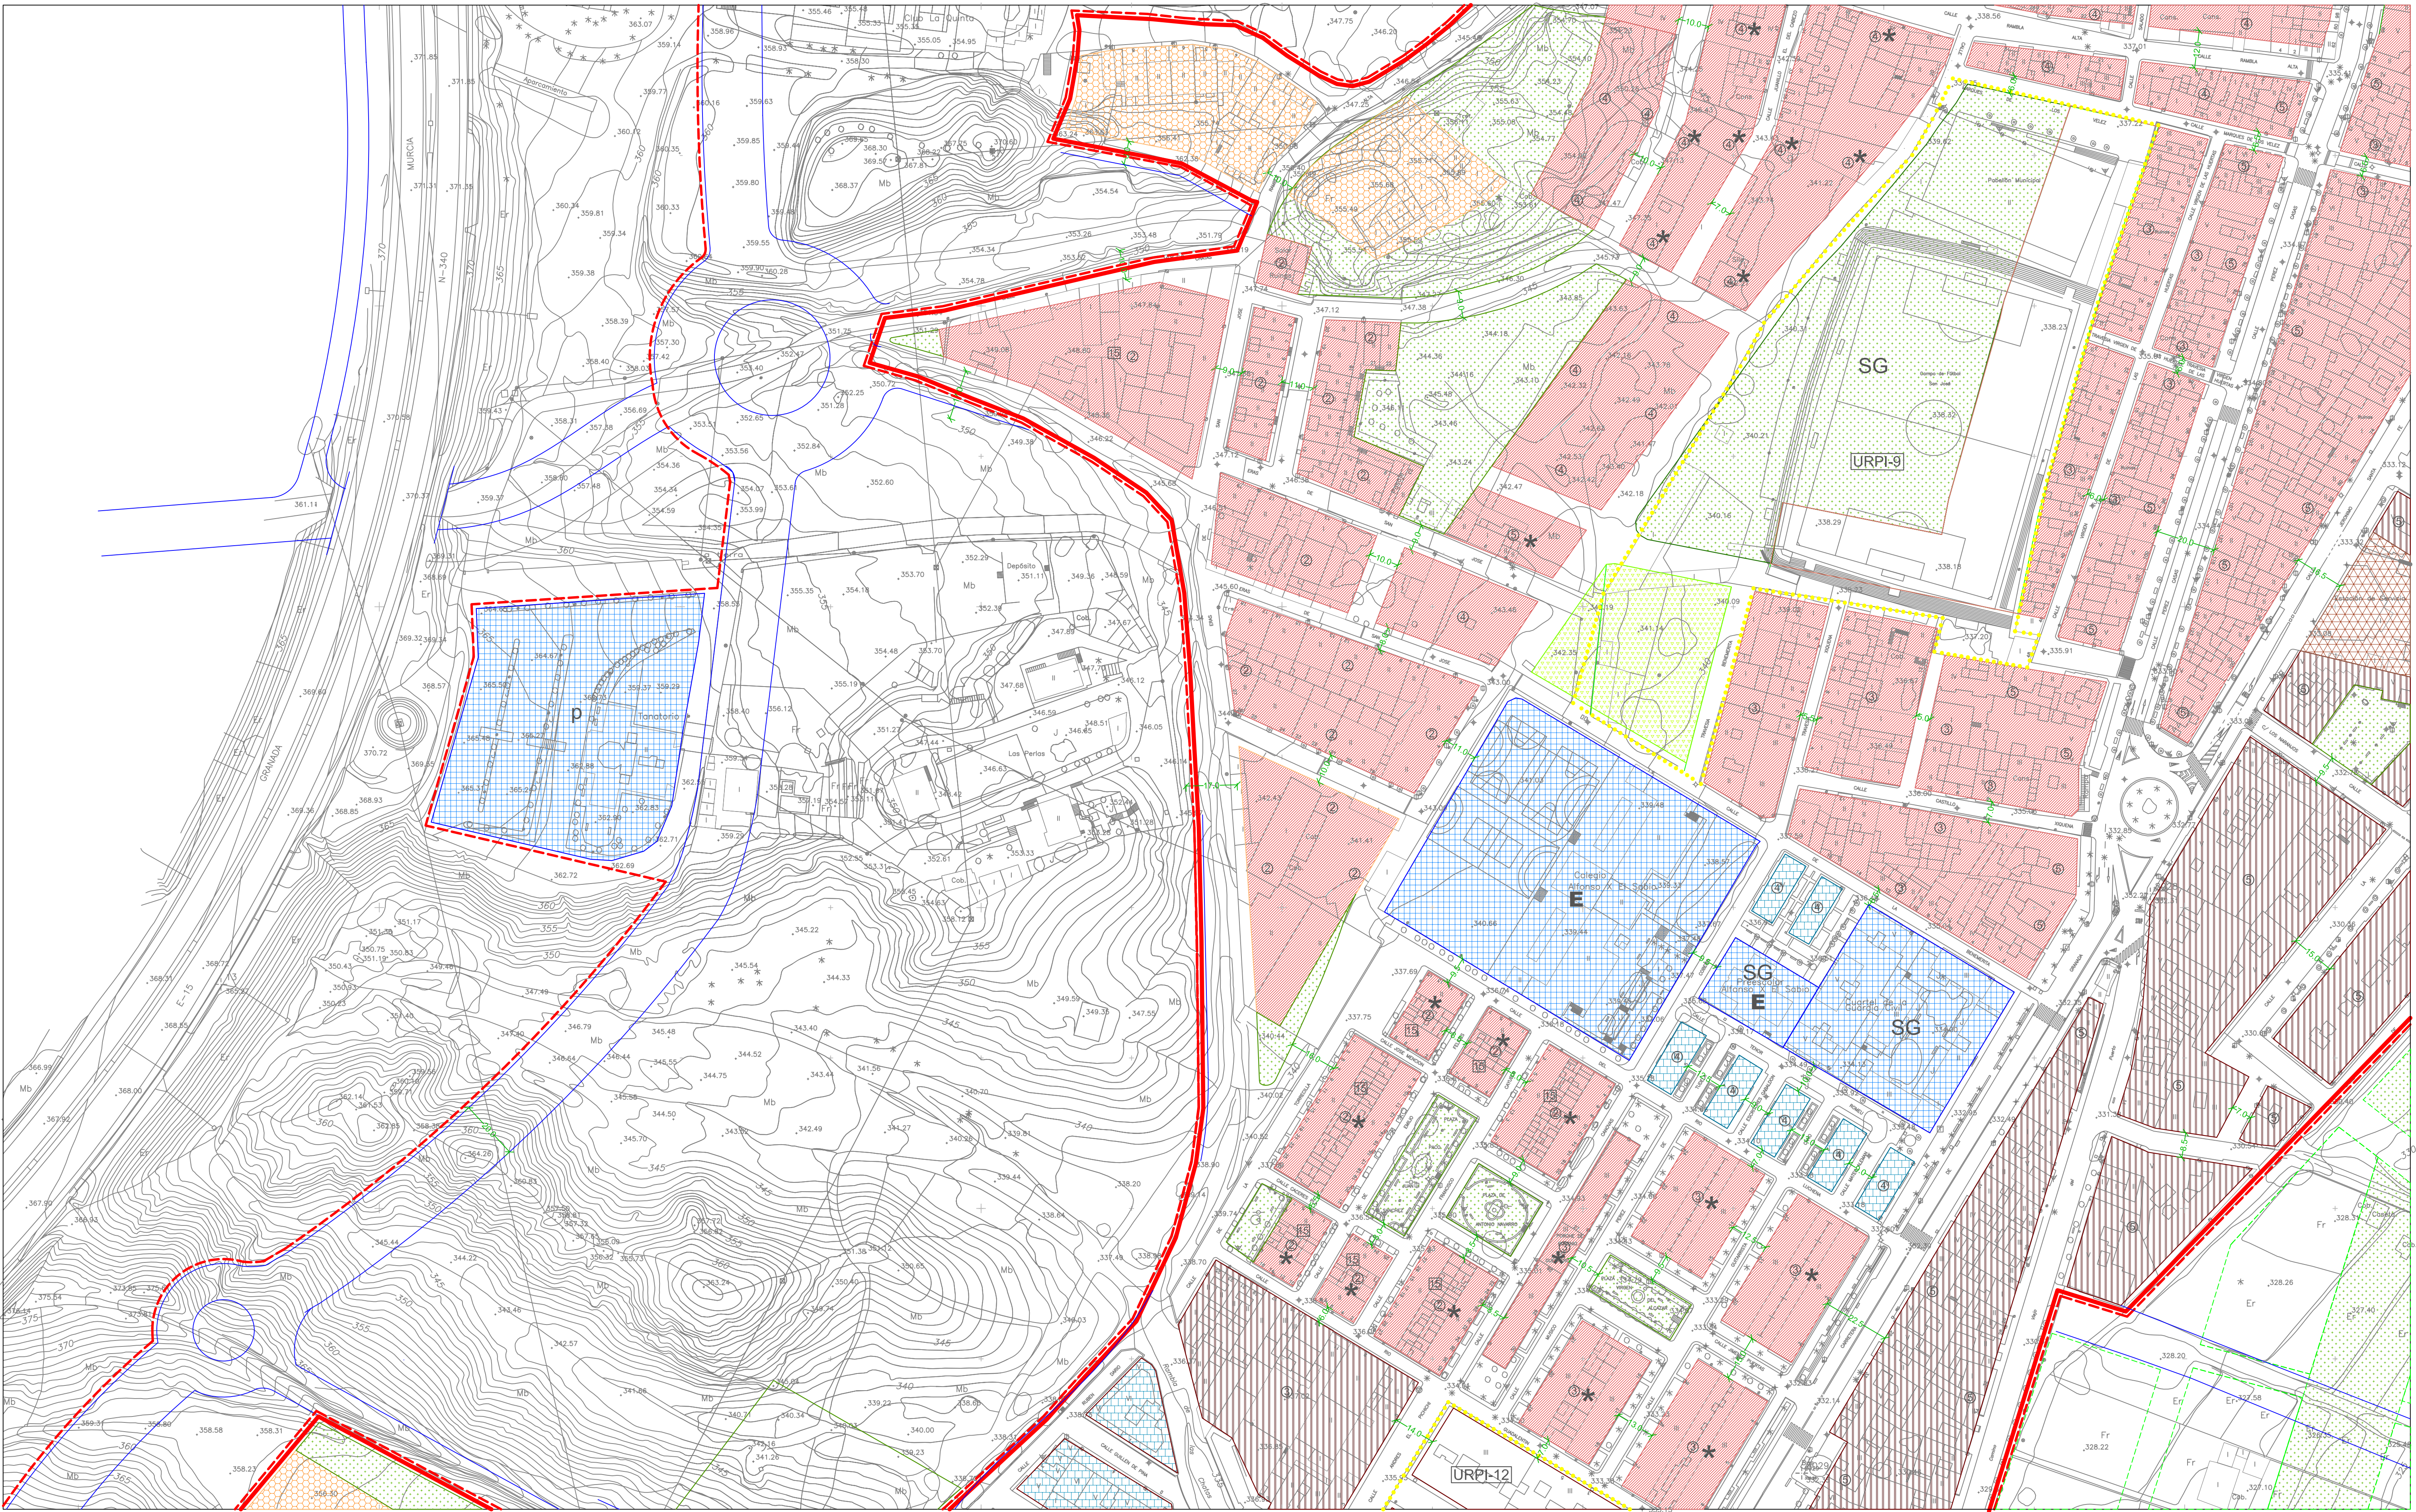

LIMITE SUELO URBANO	SUELO URBANIZABLE SECTORIZADO	SUELO URBANO CON PLANEAMIENTO INCORPORADO (URPI)	SUELO URBANO CON PLANEAMIENTO REMITIDO	LIMITE CONJUNTO HISTÓRICO ARTÍSTICO
PEPRI	CASCO 1a	CASCO 1b	ENSANCHE	VIVIENDA UNIFAMILIAR AGRUPADA
	VIVIENDA UNIFAMILIAR AISLADA	GRADO 1	GRADO 2	
EDIFICACIÓN ABIERTA a	EDIFICACIÓN ABIERTA b	VOLUMETRIA CONSOLIDADA	COMERCIAL	TERCARIO
INDUSTRIAL	ZONAS VERDES Y ESPACIOS LIBRES	EQUIPAMIENTO DEPORTIVO	EQUIPAMIENTO	EQUIPAMIENTO ESCOLAR
EQUIPAMIENTO RELIGIOSO	EQUIPAMIENTO INFRAESTRUCTURAS BÁSICAS	EQUIPAMIENTO PRIVADO	EQUIPAMIENTO PRIVADO DE USO PÚBLICO	SISTEMA GENERAL
ALTURAS	NO SE PERMITE ÁTICO O APROVECHAMIENTO BAJO CUBIERTA	FONDO EDIFICABLE	EDIFICIO CATALOGADO	

EXCMO. AYUNTAMIENTO DE LORCA

PLAN GENERAL MUNICIPAL DE ORDENACIÓN

TEXTO REFUNDIDO

PLANO : ZONIFICACIÓN, ALINEACIONES Y RED VIARIA

FECHA	ESCALA	NUMERO
JULIO 2004	1.000	9.20

EQUIPO REDACTOR

Ingeniería Transporte Urbano