




CALLE TIPO A

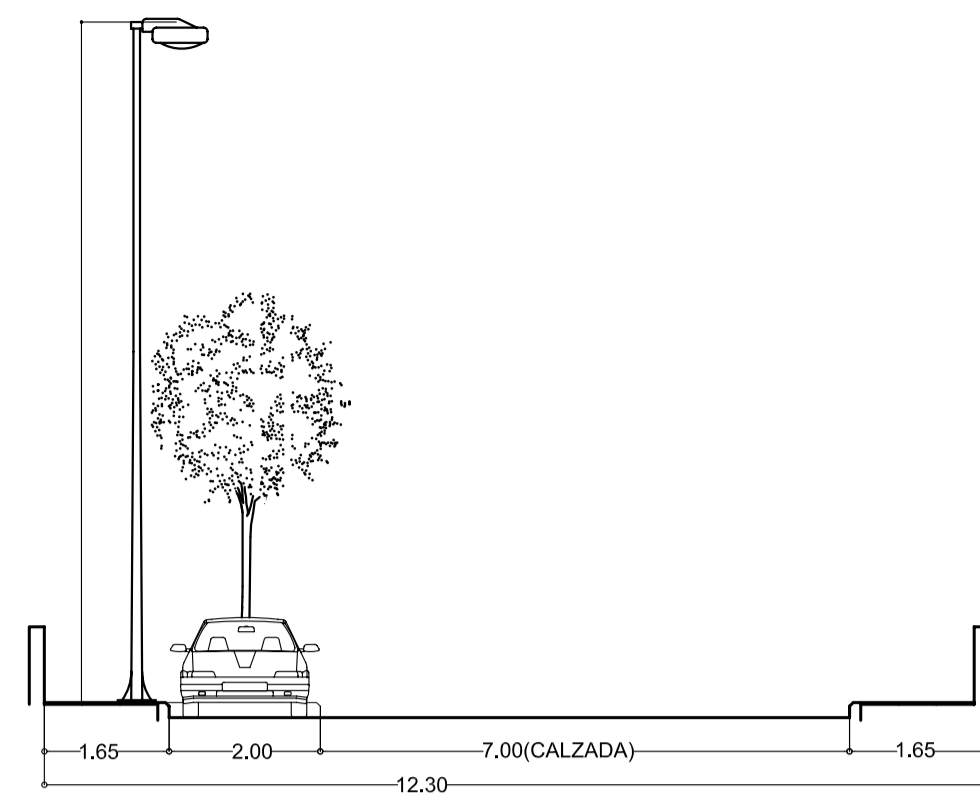


CALLE TIPO B

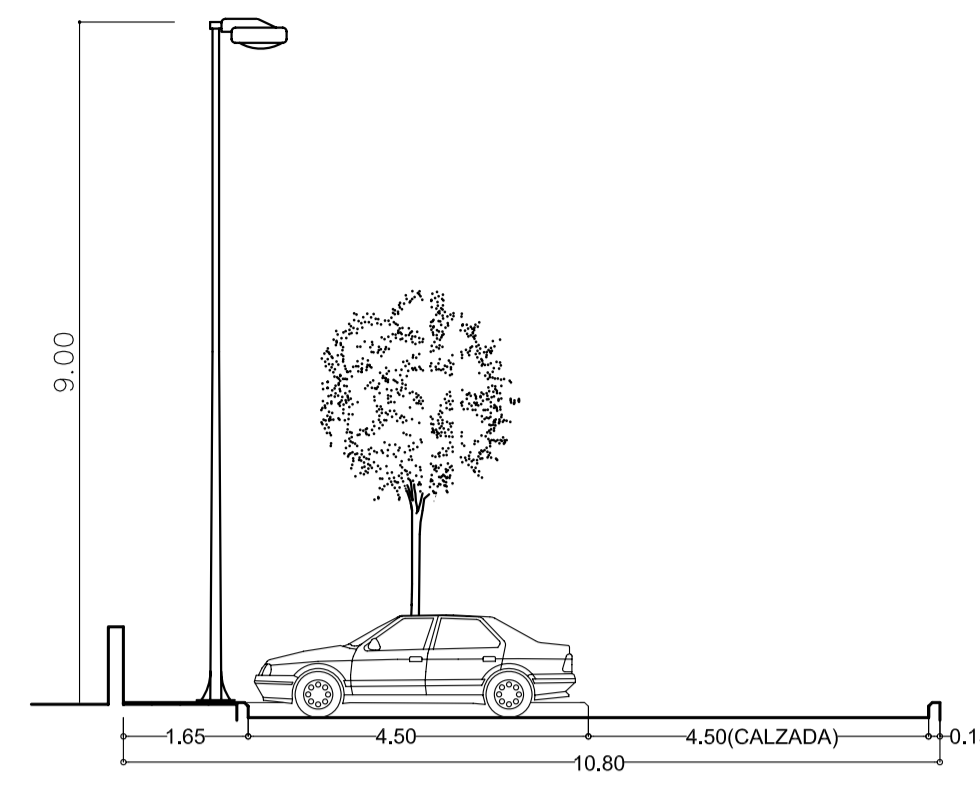


CALLE TIPO C

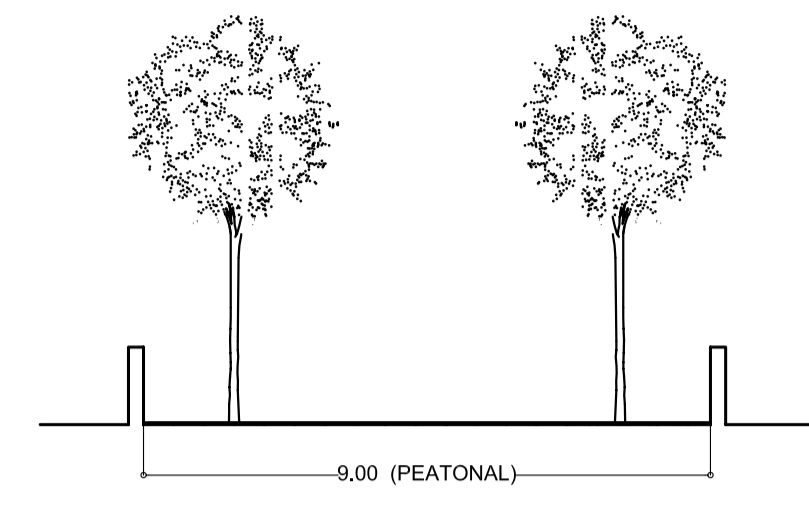


CALLE TIPO D

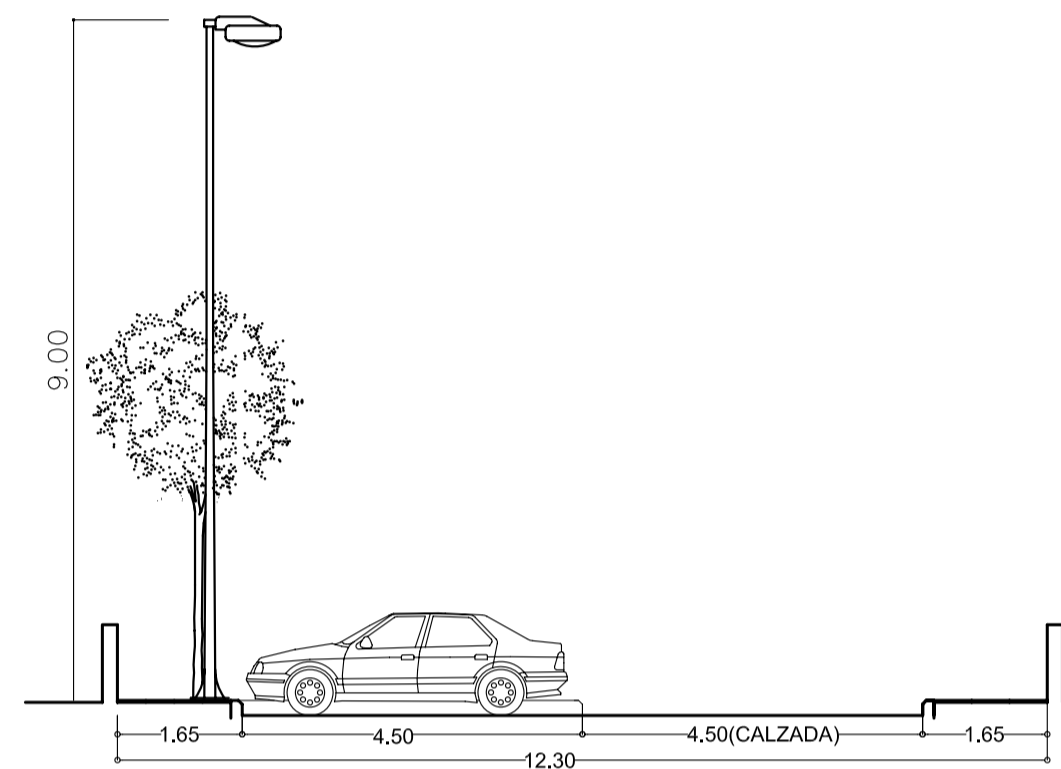


CALLE TIPO E

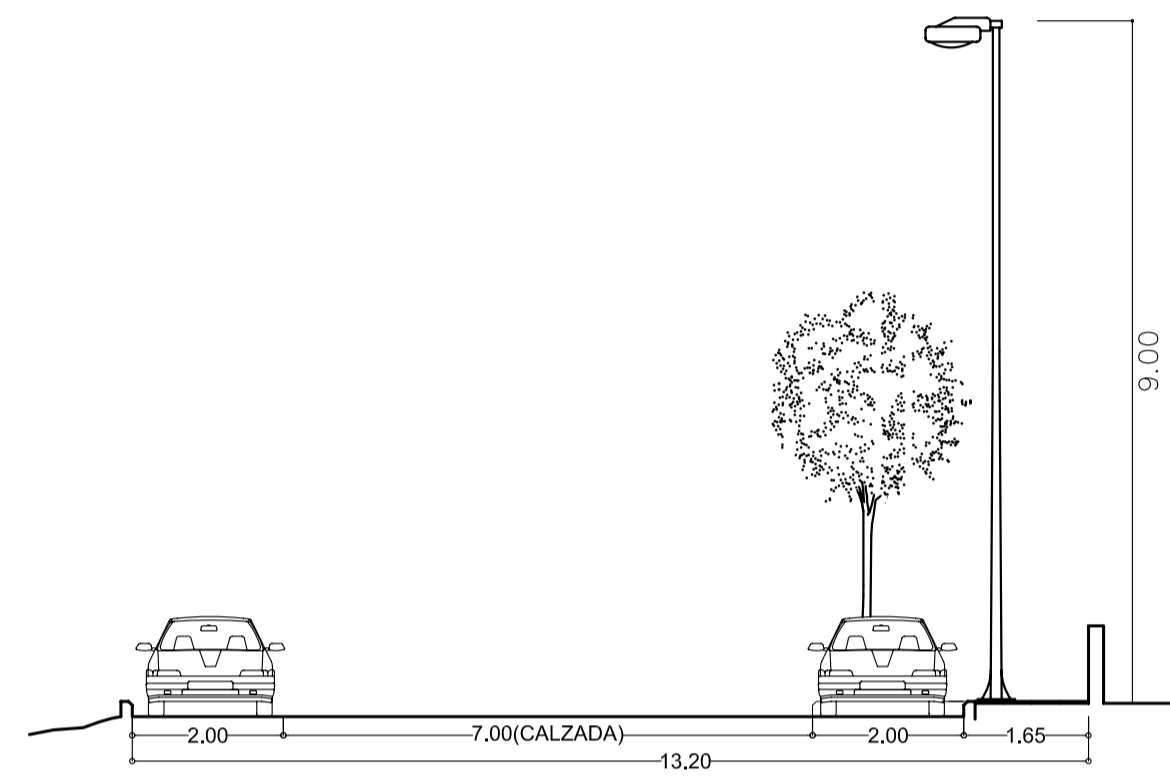

CALLE TIPO F

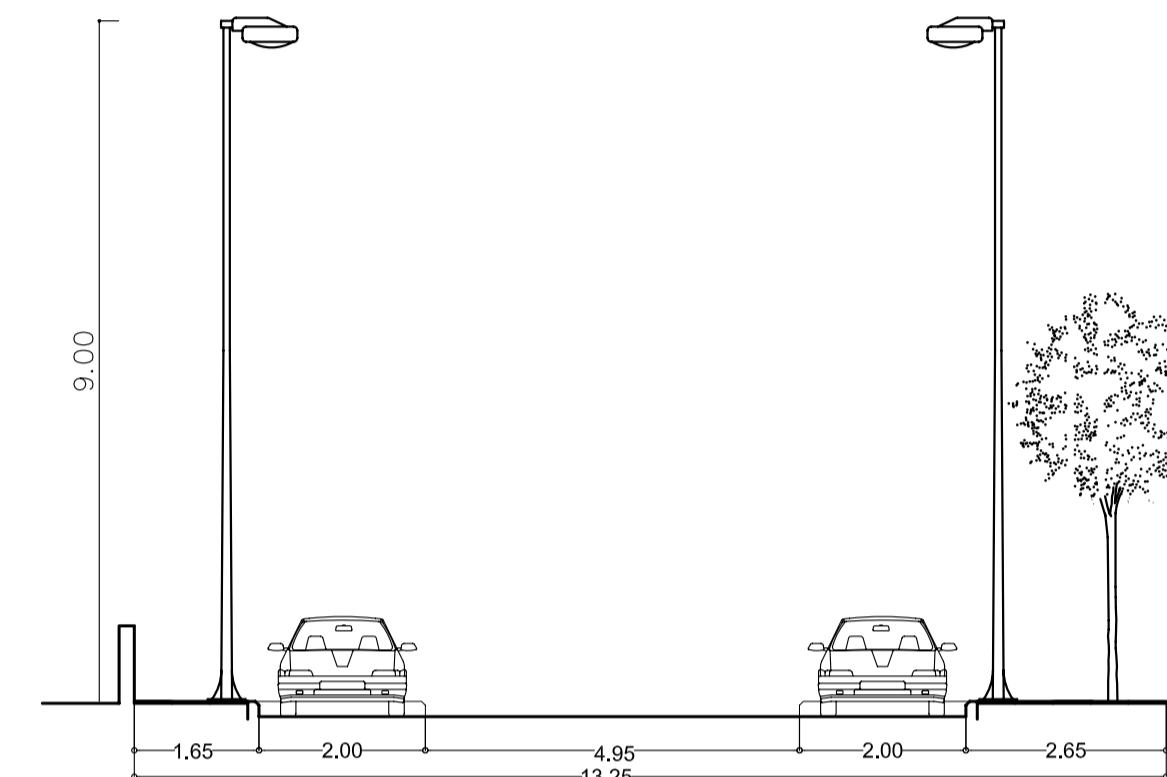

CALLE TIPO H

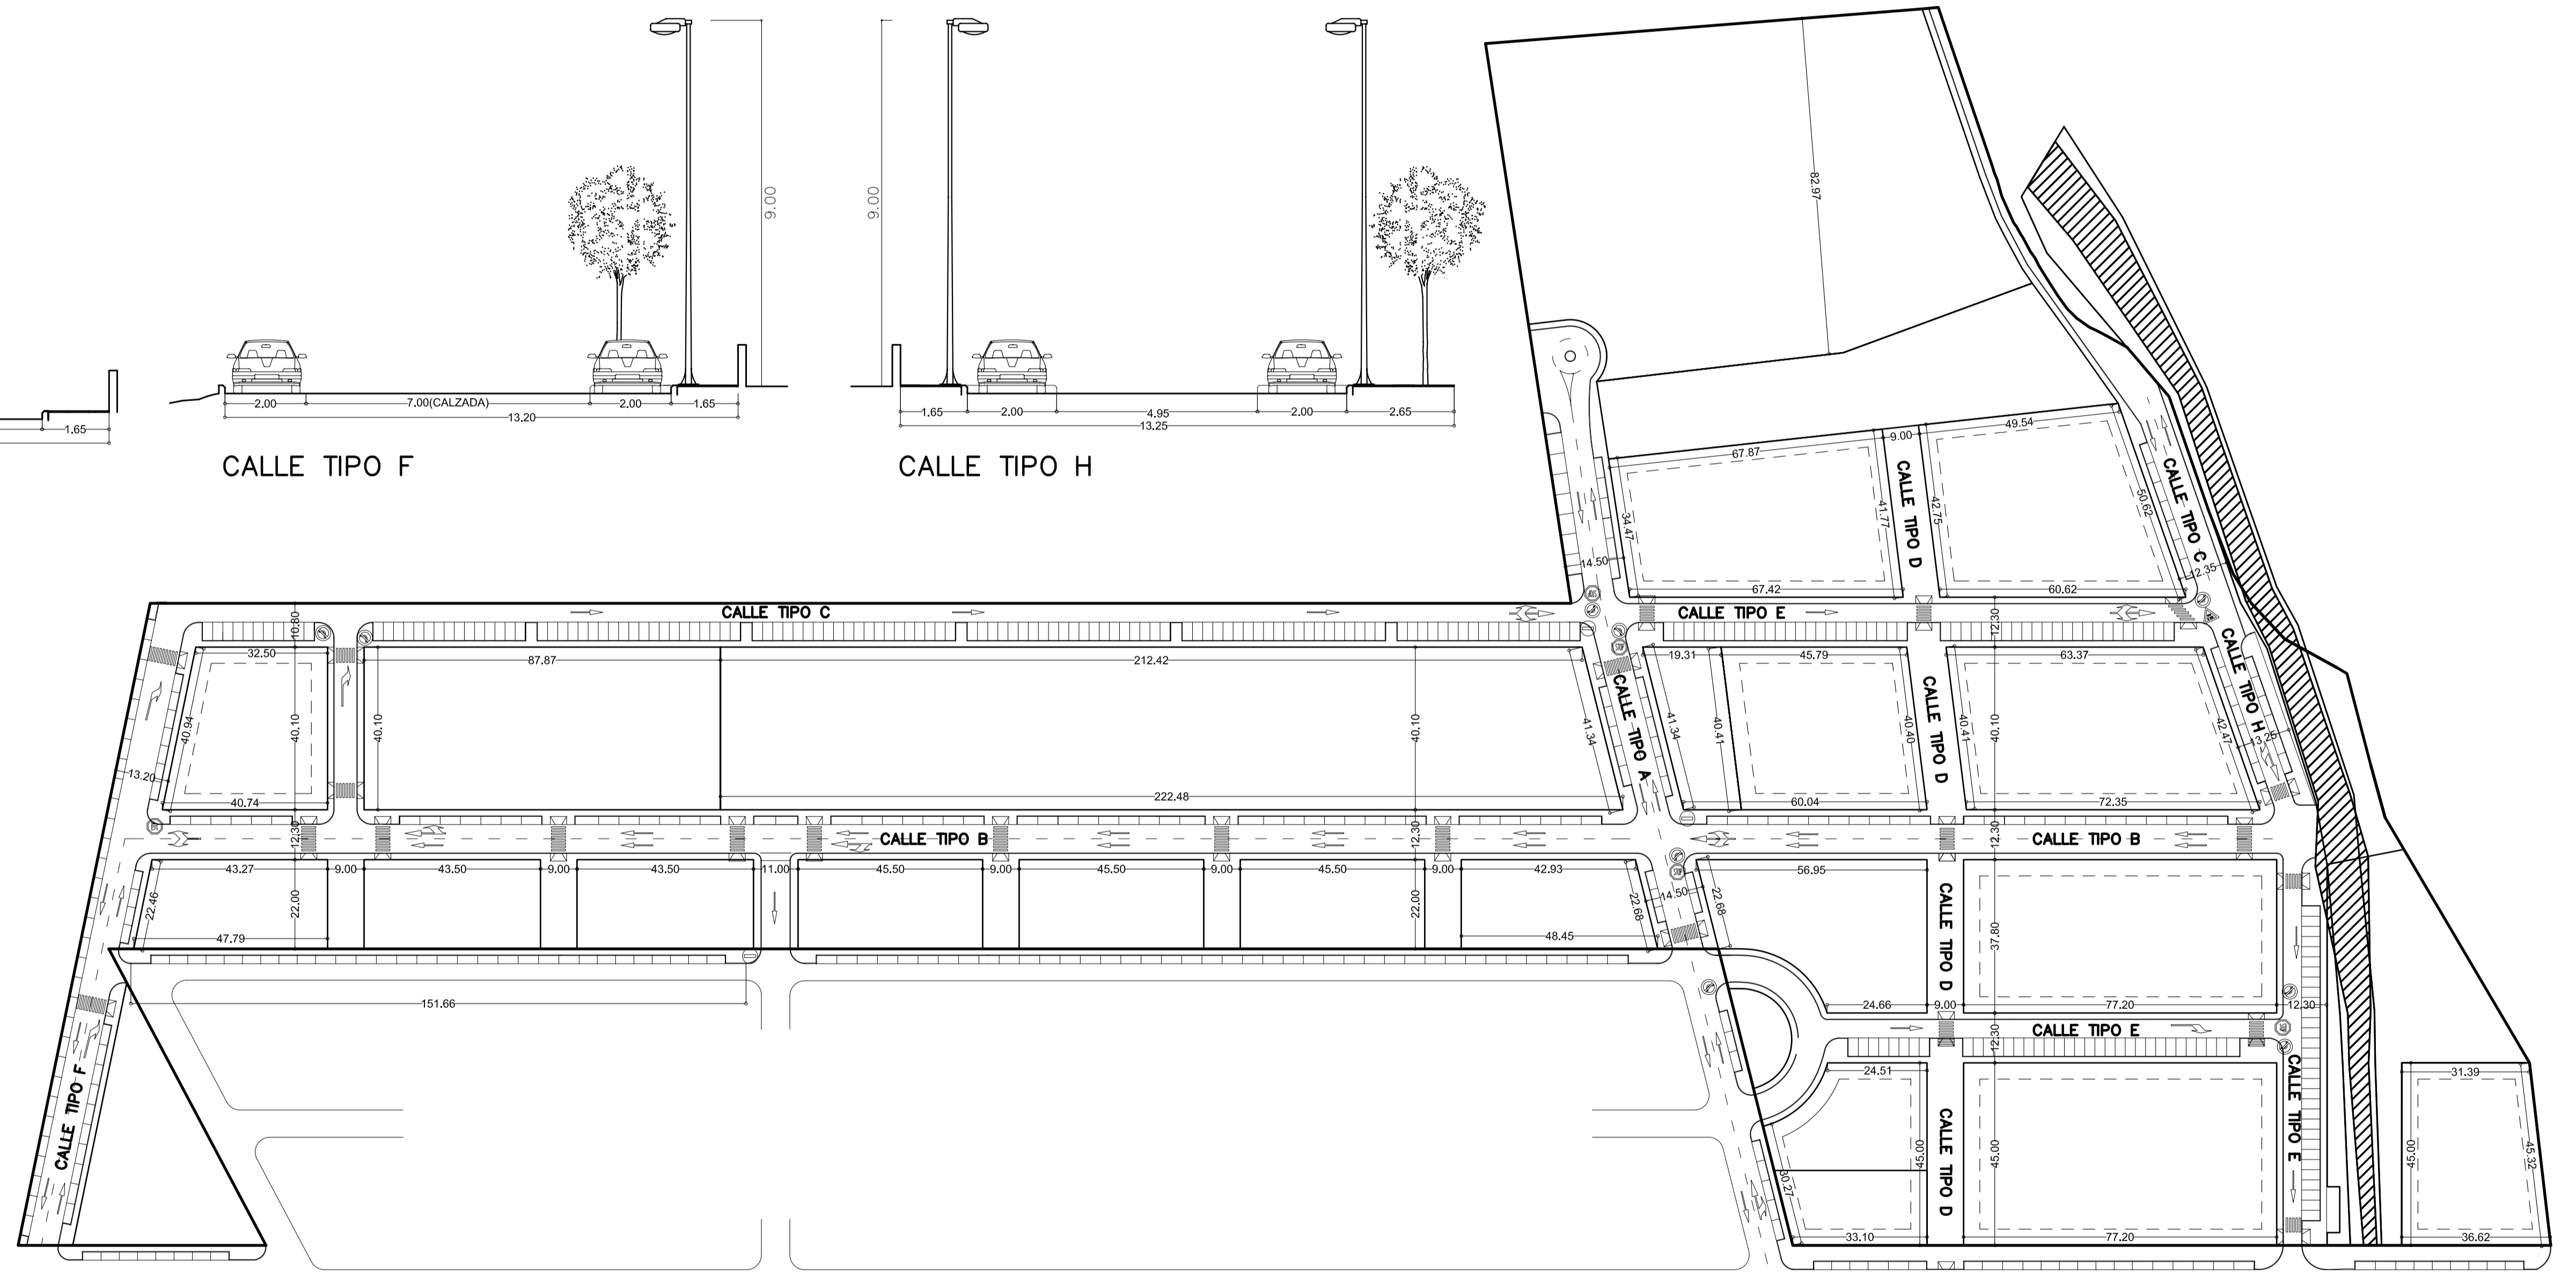

ESQUEMA ACERA

PLAZAS DE GARAJE DENTRO DEL SECTOR 417 UNIDADES  
 PLAZAS DE GARAJE FUERA DEL SECTOR 116 UNIDADES  
 TOTAL PLAZAS DE GARAJE EN SUPERFICIE 533 UNIDADES

MODIFICACION PUNTUAL PLAN PARCIAL PARA EL SECTOR S-2.R	
LA HOYA	LORCA
ORDENACION	
PROMOCIONES VICENTE RUIZ S.L.	
ESTRUCTURA VIARIA, PLAZAS DE APARCAMIENTO CIRCULACION RODADA	

arquitecto redactor  
 pedro garcia pallares  
 c/ seijas, 25 30800 lorca  
 tef. 968/ 46 47 71

expediente 08/03/2012  
 MARZO/2012 VISADO URB-04/1716076  
 Aútores: PEDRO GARCIA PALLARES  
 Colegio Oficial de Arquitectos de Murcia MMPG

1/1000  
 1/100

2.P.4