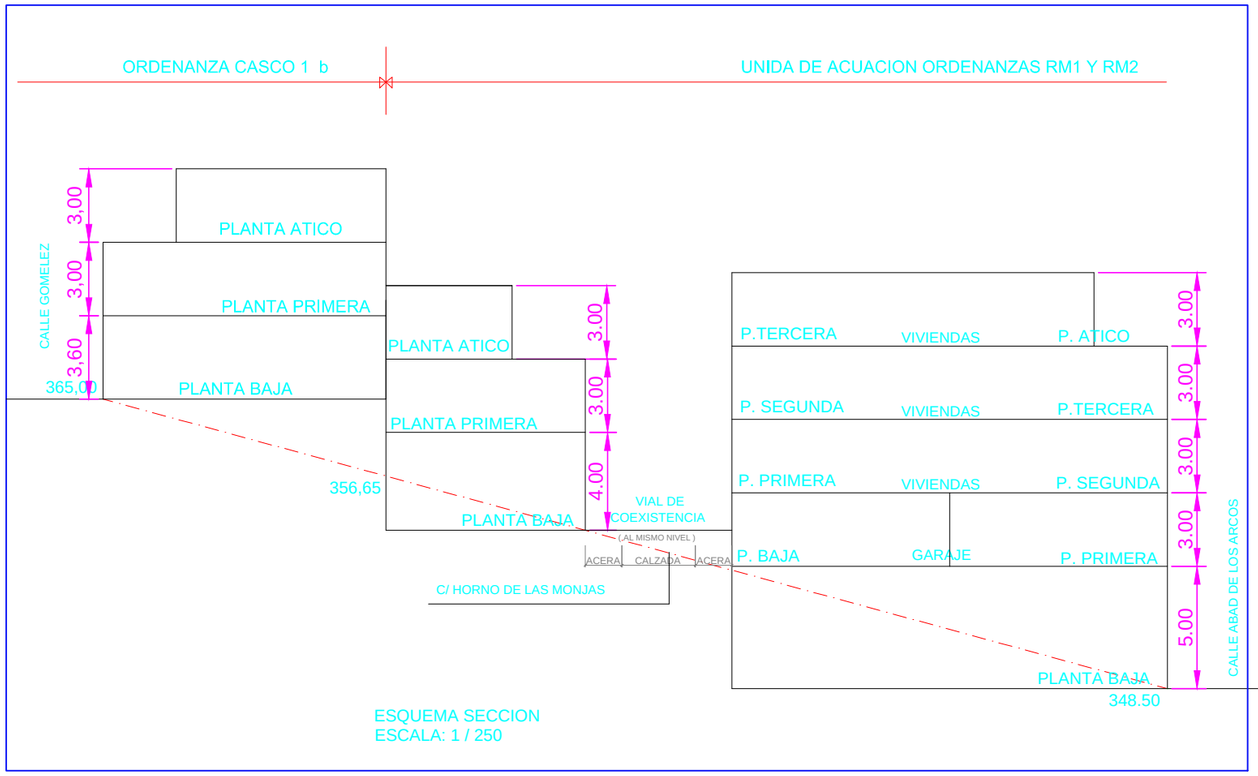

ESQUEMA SECCION
ESCALA: 1 / 250

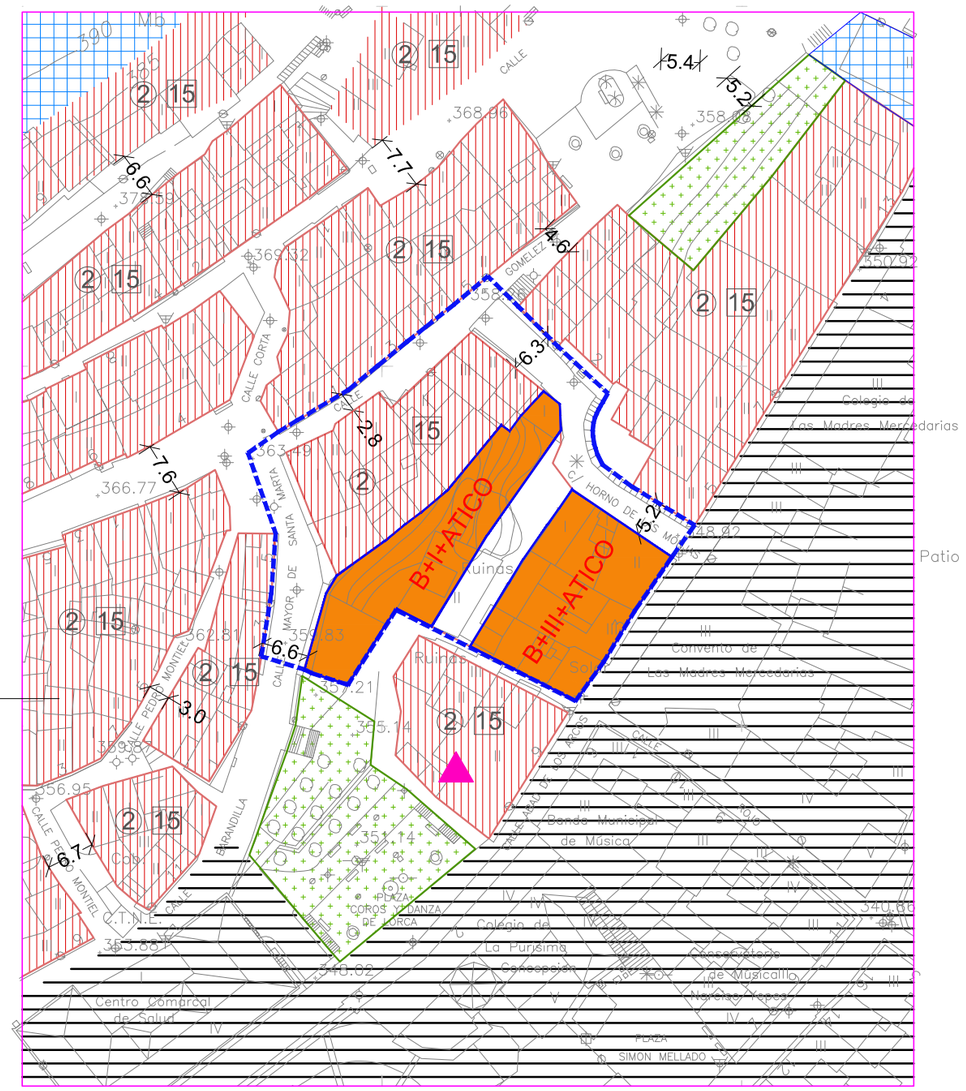

ZONAS DE ORDENANZA

CASCO 1b

RM PERI ABAD DE LOS ARCOS

ALINEACIONES

B+III+ATICO — B (PLANTA BAJA).
III (PLANTA 1ª, 2ª y 3º.)
PLANTA ATICO.

B+I+ATICO — B (PLANTA BAJA).
I (PLANTA PRIMERA).
PLANTA ATICO.

TEXTO REFUNDIDO

EXCMO. AYUNTAMIENTO DE LORCA

PLAN ESPECIAL DE REFORMA INTERIOR (P.E.R.I.) DEL AMBITO COMPRENDIDO ENTRE LAS CALLES: ABAD DE LOS ARCOS, HORNO DE LAS MONJAS, GOMELEZ Y MAYOR DE STA. MARIA
LORCA (MURCIA)

PLANO : ALINEACIONES Y RASANTES

FECHA	ESCALA	NUMERO
JULIO-2012	1/750	P-7

Concejalía de Urbanismo

Servicio de Planeamiento y Gestión