


LEYENDA

	INVERNAL		ACERA
	ARQUETAS		BORDILLO
	ARQUETAS		ISLETA
	SEMAFORO		LINEA BLANCA
	FAROLA		CURVAS DIRECTORAS
	POSTE LUZ		PERIMETRO
	SIS		TORRE LUZ
	EDIFICACION		
	RUMAS		
	VALLA		
	TUBERIA		
	CULTIVO		
	CANALETAS		
	ACEQUIA		
	ACEQUIA TIERRA		

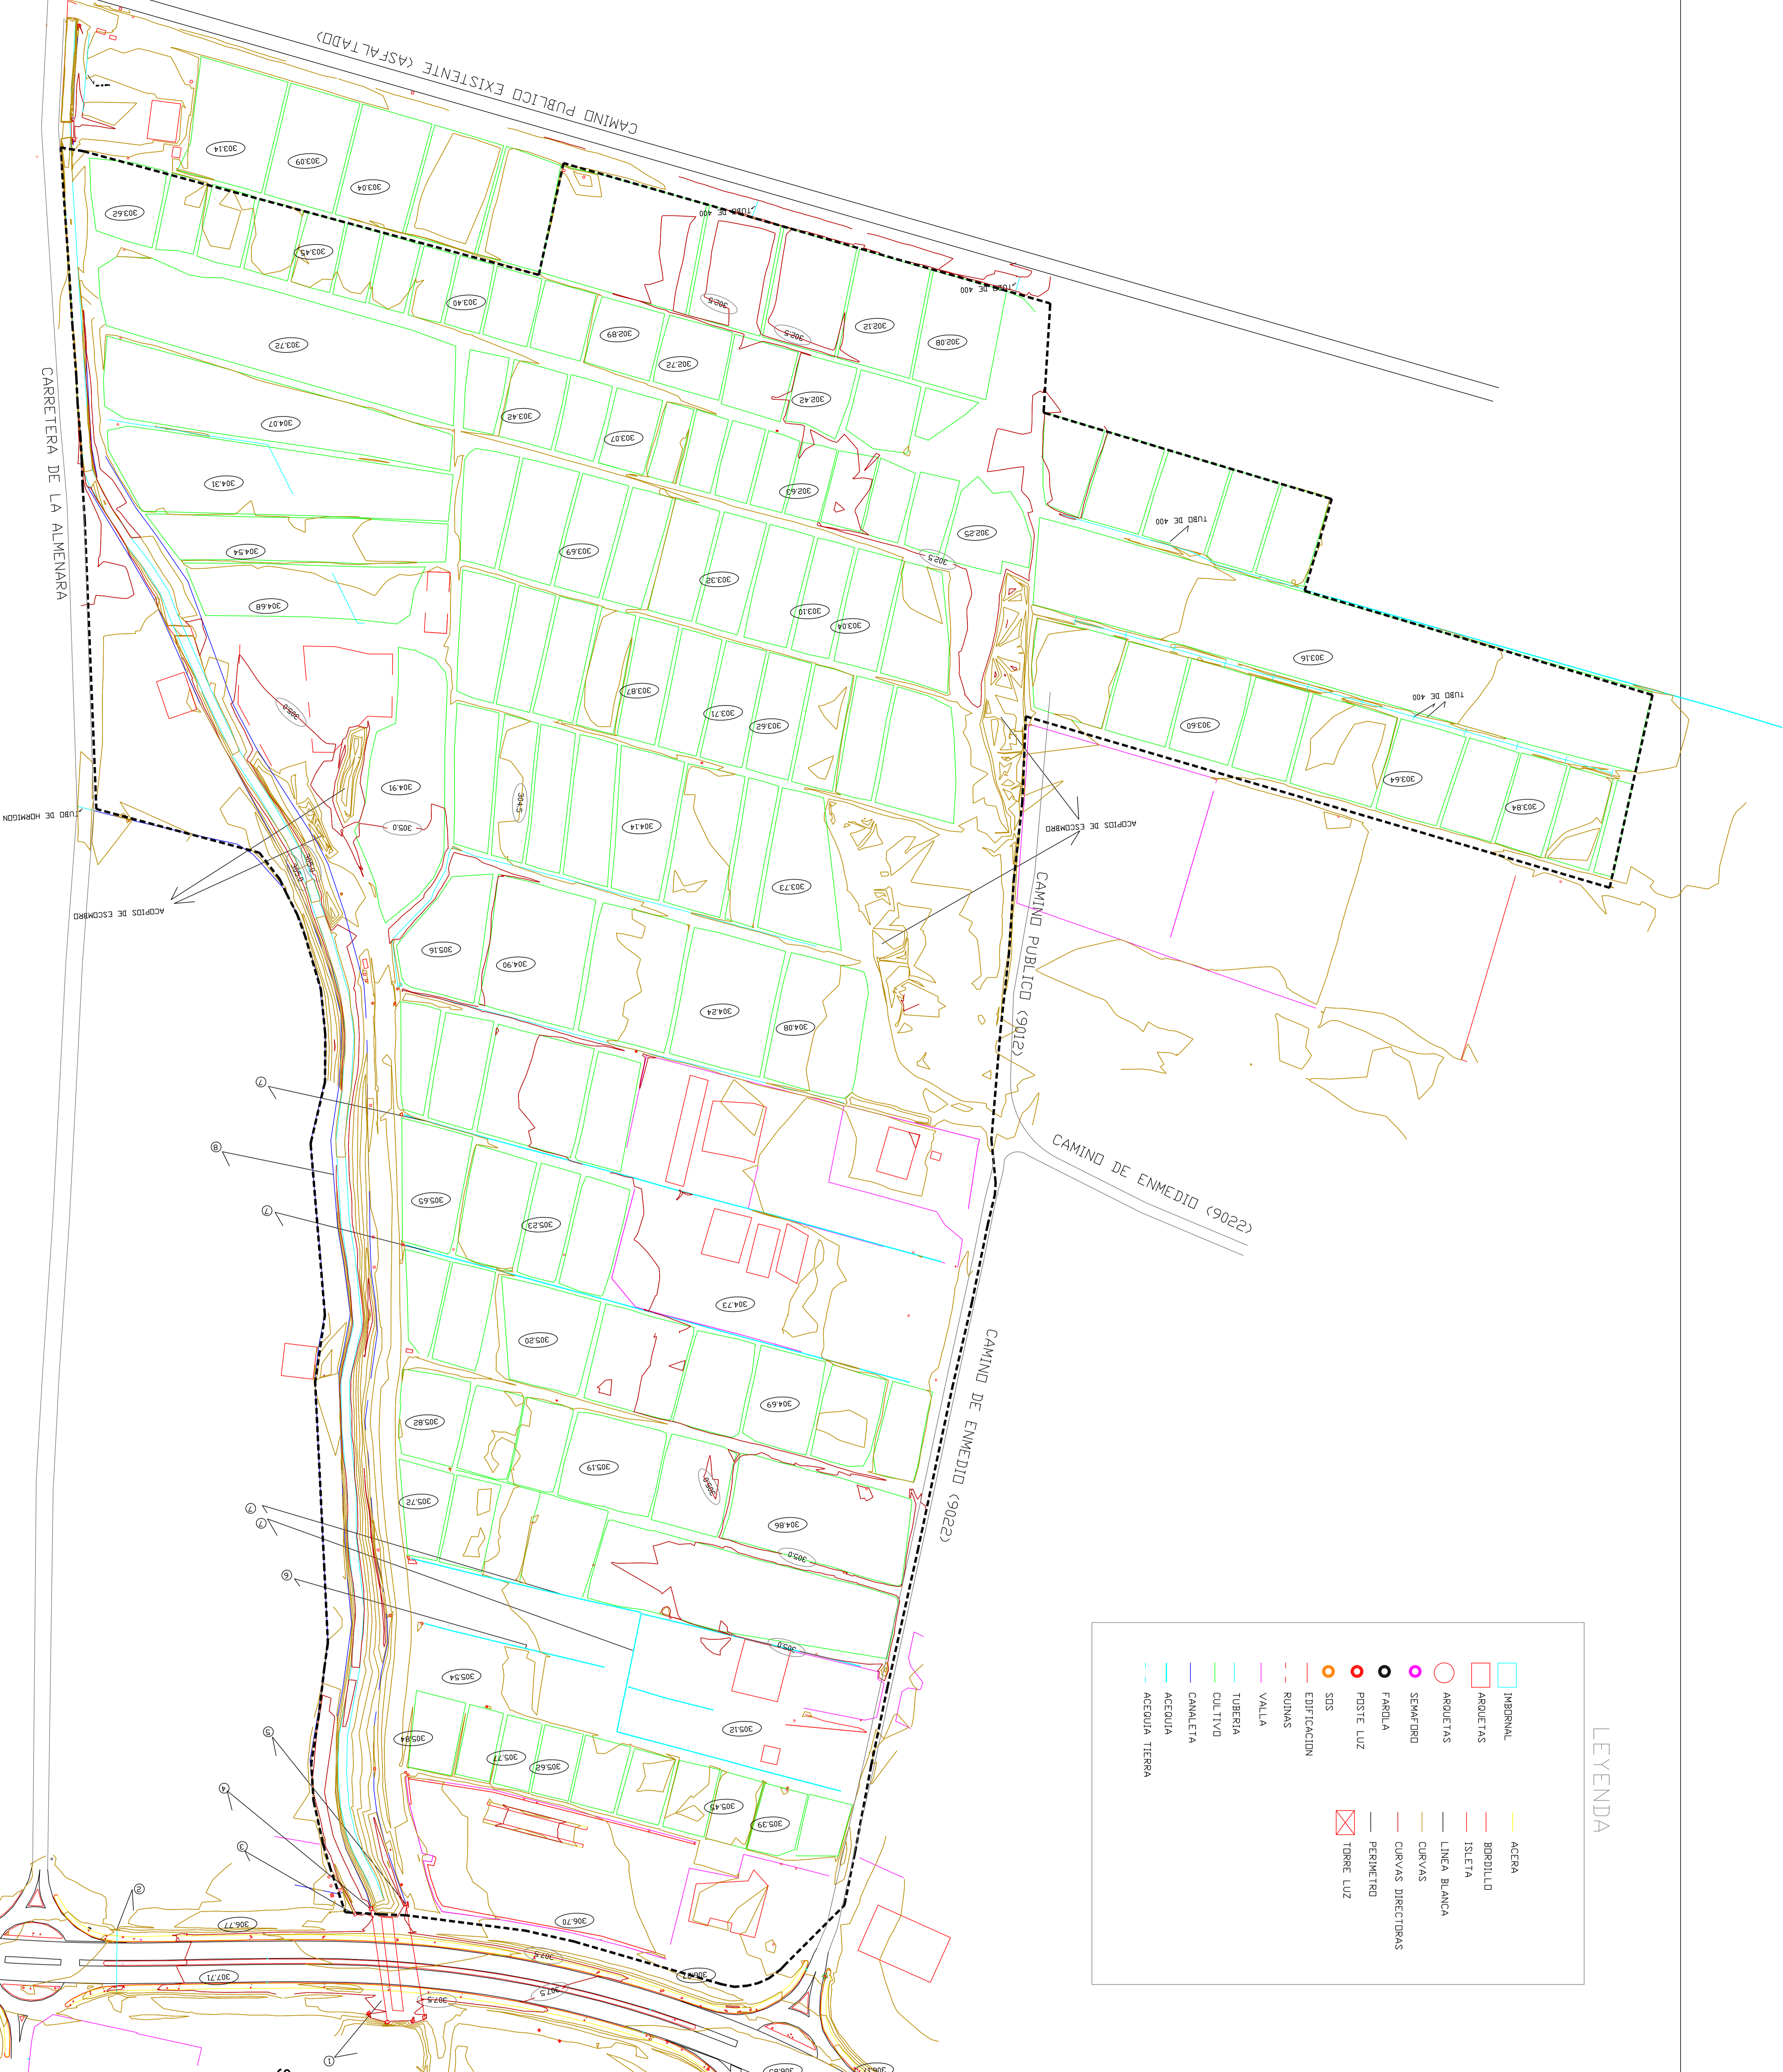

----- LIMITE DEL SECTOR, CAMPILLO S-1T
 SUPERFICIE DEL SECTOR, CAMPILLO S-1T ... 240.551,75 m2

PLAN PARCIAL DEL SECTOR, CAMPILLO S-1T	
PLANO DE INFORMACION	
TOPOGRAFICO CON CURVAS DE NIVEL	
PROYECTO	N. PLANO
PARQUE - LORCA, S.L.	1-2
TECNICOS REDACTORES:	N. PROYECTO
INGENIEROS: ANDRÉS ANASTAS BENAVENTE, JUAN B. GARCIA ESPERERO Y SANDO ANDEL ROS PISAN	ESCALA
INGENIEROS: FRANCISCO DE ROS SANCHEZ MARTIN	1 : 1.000
COORDINADORES: MANUEL LINDRE SUJA Y JUAN MANUEL MELIAN SANCHEZ-JUANEGUI	FECHA
	Marzo 2005
	A. Del Real
	SECTOR 4
	SECTOR 4
	SECTOR 4