


	ZONA A. (Retanquesada).
	ZONA B. (Almoaden a vial).
	ZONAS VERDES.
	EQUIPAMIENTO.
	VIALES Y APARCAMIENTO.
	INFRAESTRUCTURAS DEL SECTOR.
	INFRAESTRUCTURA EXISTENTE.

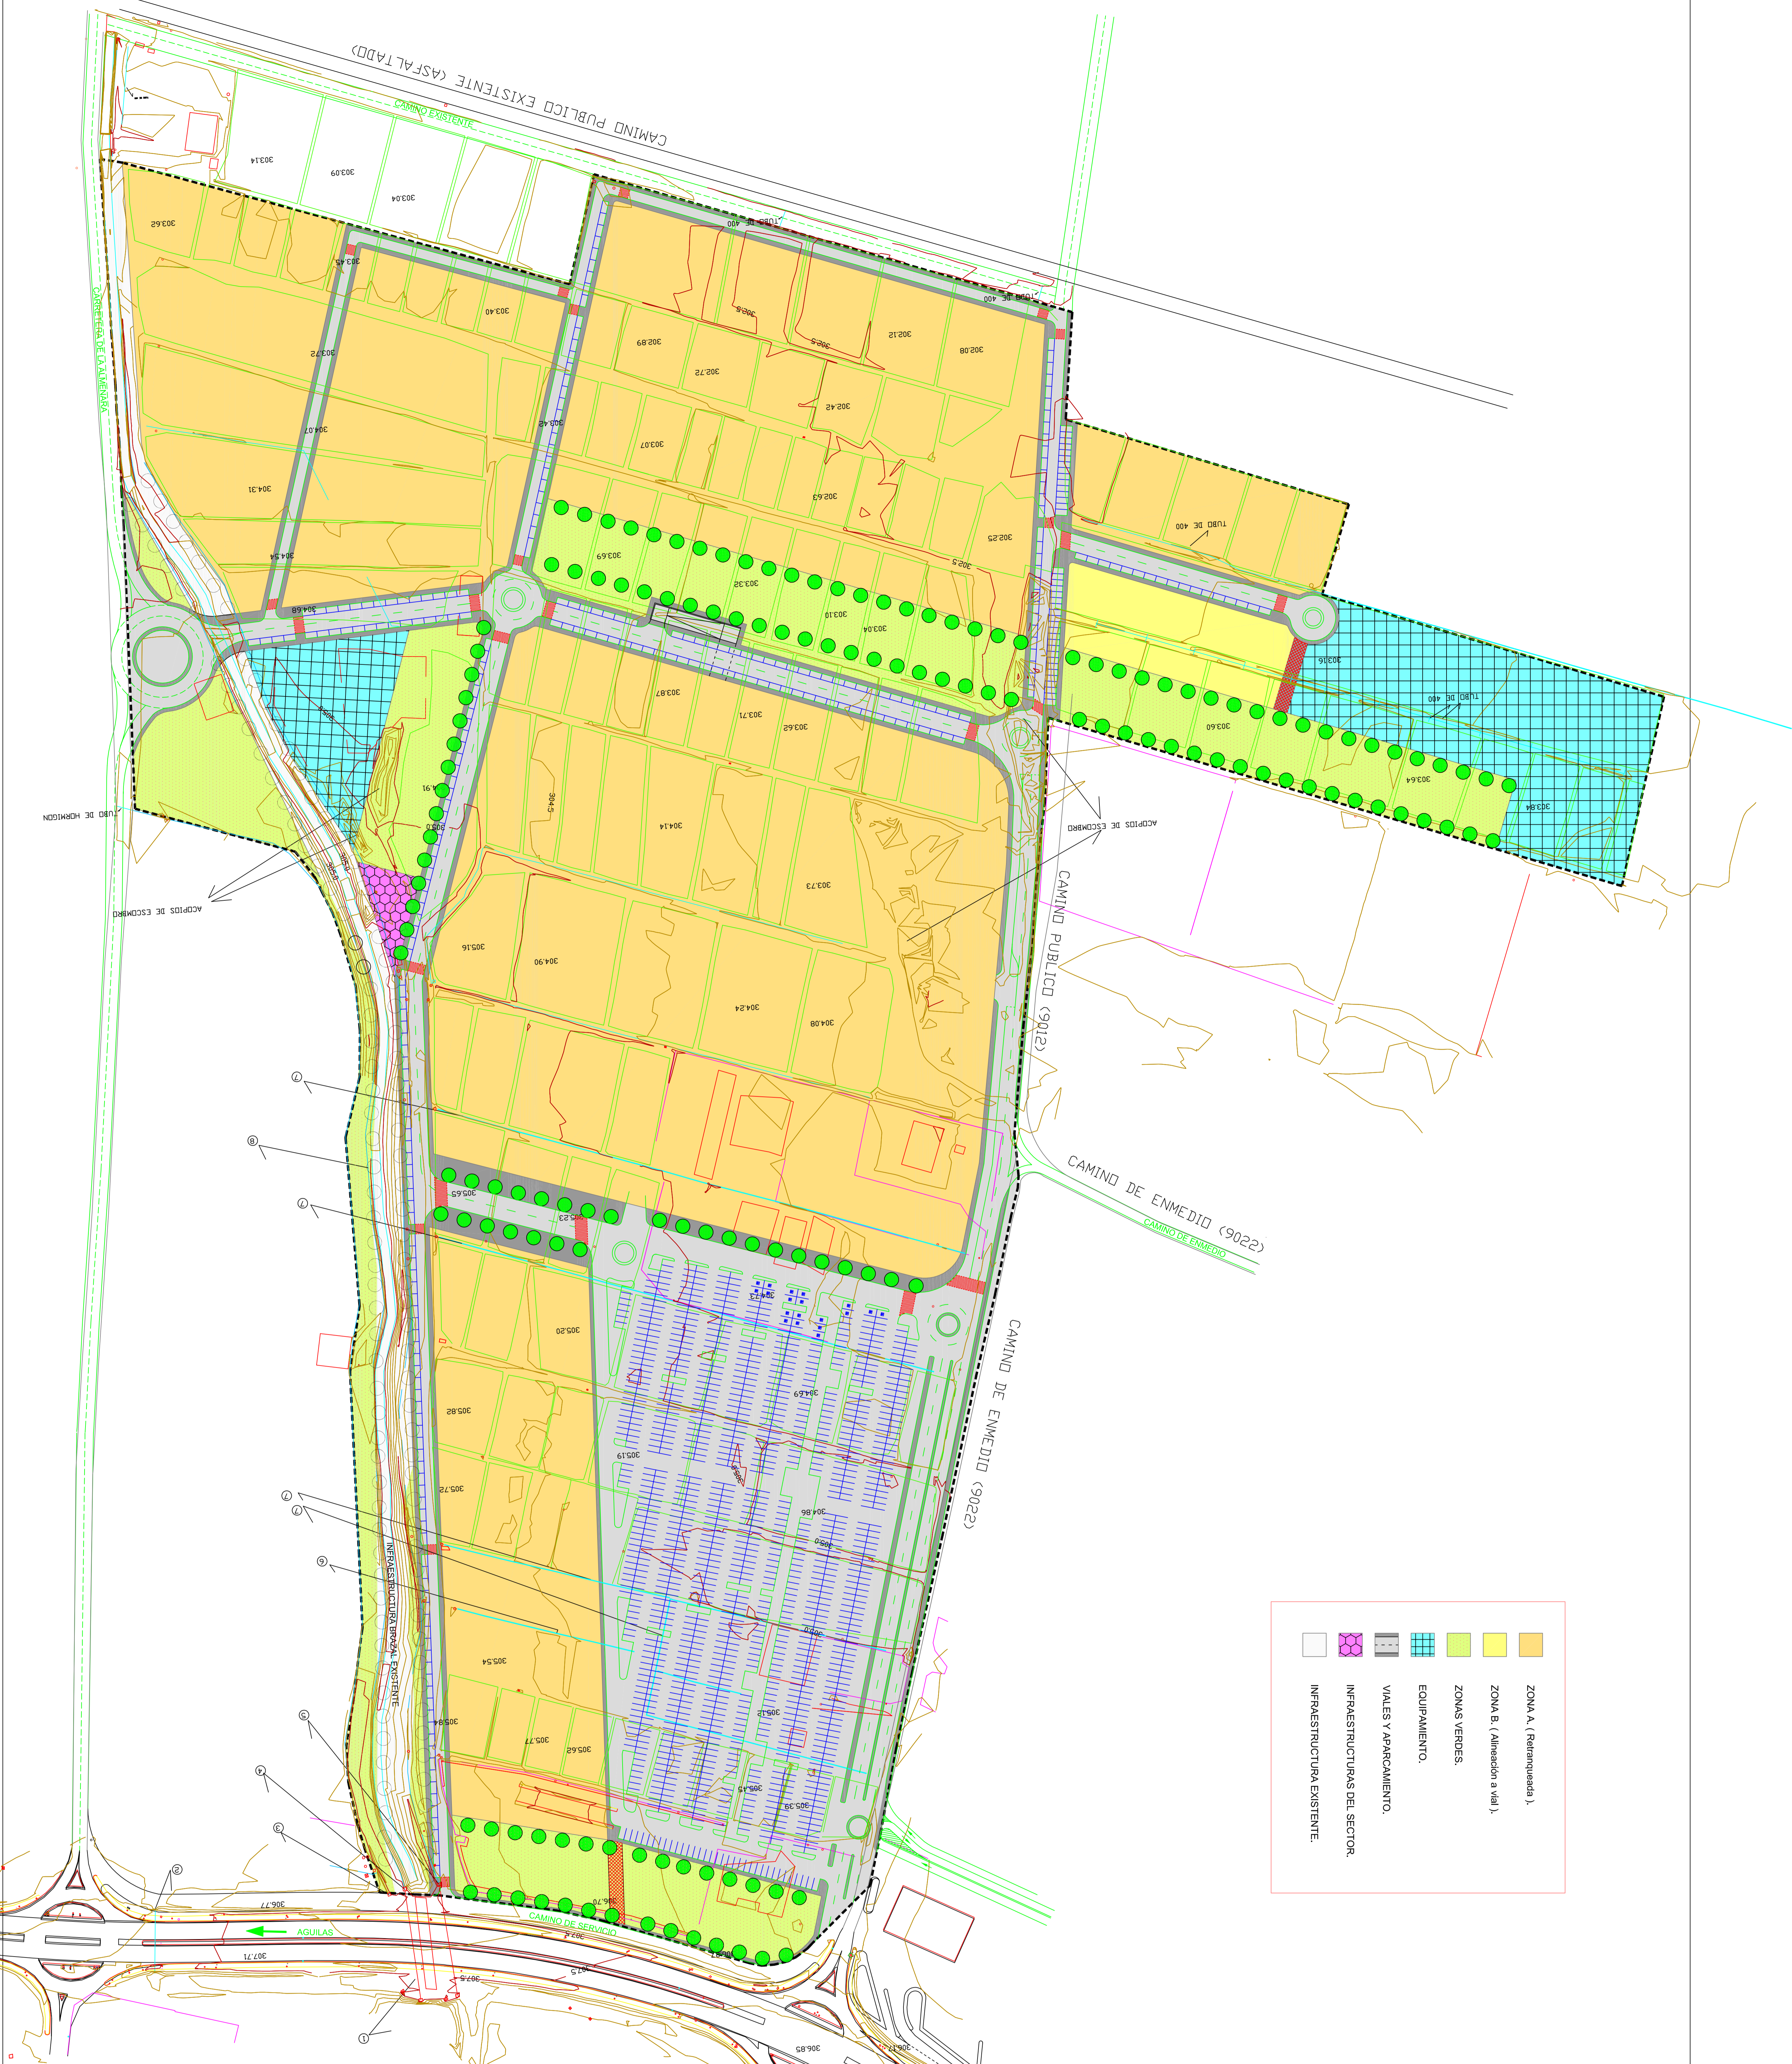

----- LIMITE DEL SECTOR CAMPILLO S-1T

PLAN PARCIAL DEL SECTOR CAMPILLO S-1T	
PROYECTO	N.º PROYECTO
ORDENACION GENERAL	N.º 0203
PROPIETARIO	1 : 1.000
PARKING - LORCA S.L.	
TECNICOS REDACTORES	MARZO 2005
ARQUITECTOS: AGUSTIN ANOSTA BENAVENT, JUAN B. GARCIA FERRERO Y SIMON ANGEL ROS FERRAN	A. Delminda
ING. DE CAMINOS: FRANCISCO DE ASS SANCHOZ MARTIN	SISTEMA "K"
COORDINADORES: MANUEL LATORRE SAA Y JUAN MANUEL MULLAN SANCHOZ-JAUREGUI	SEPTIEMBRE 05K