
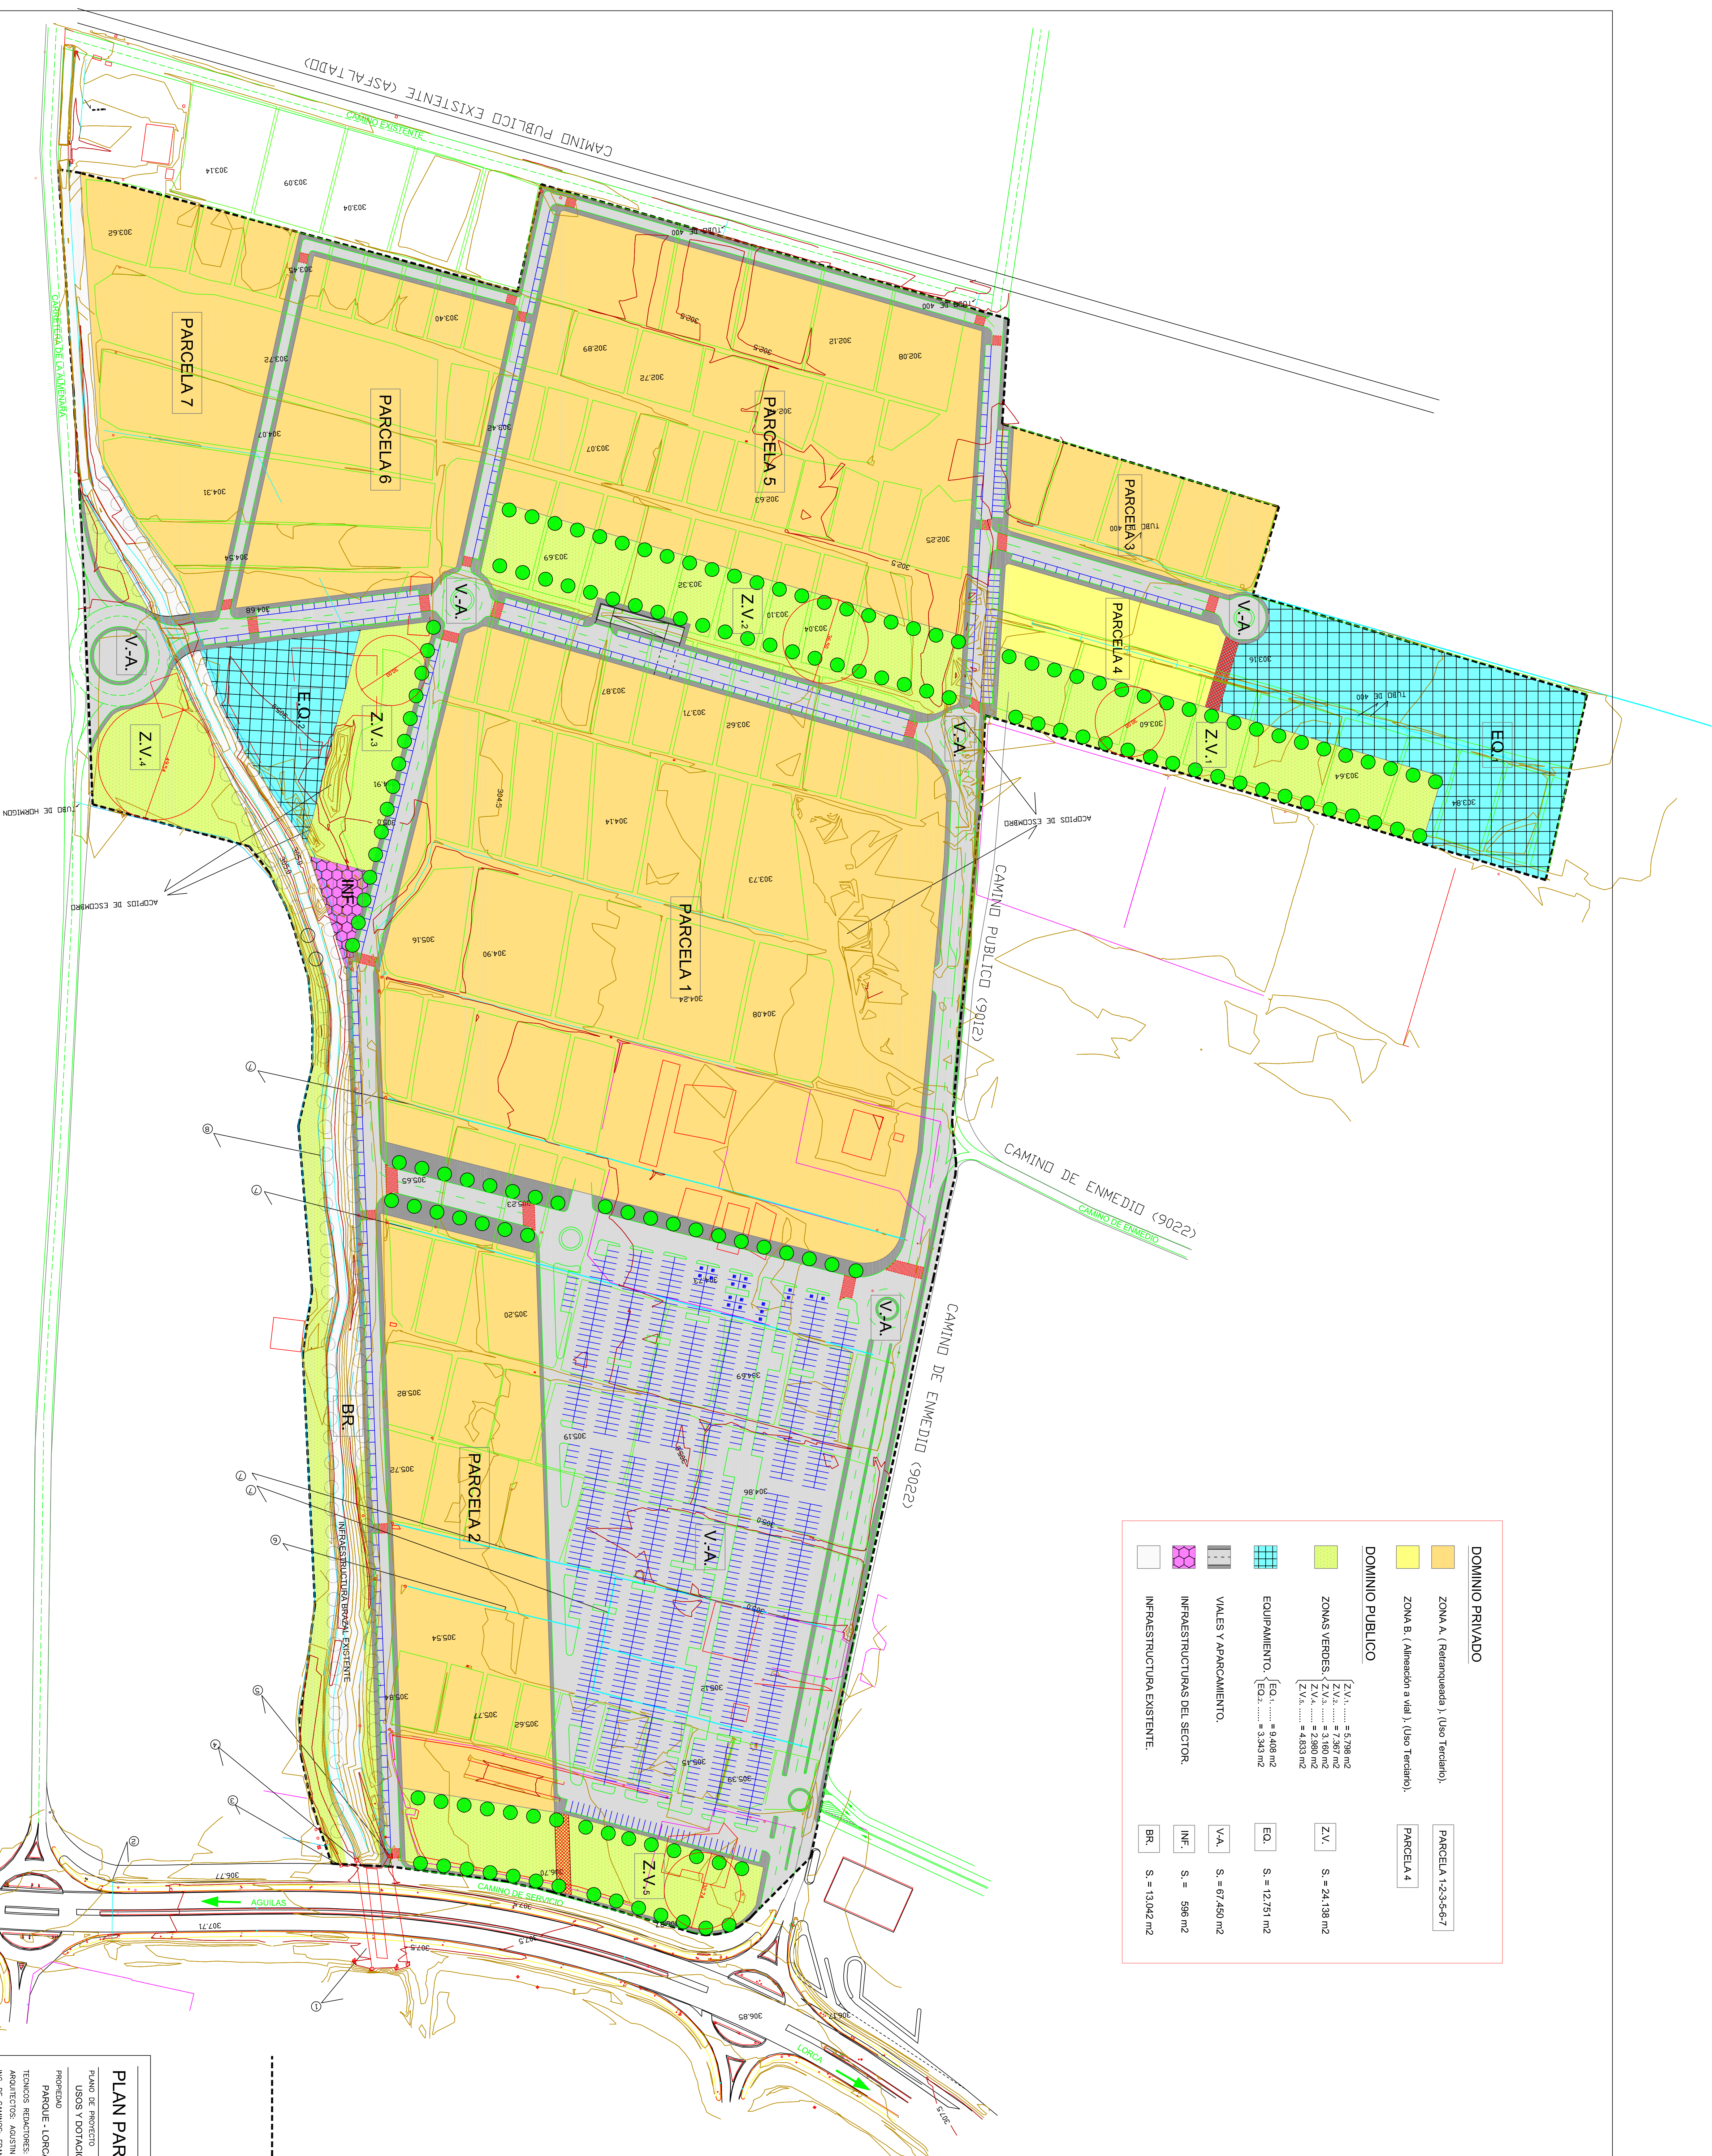


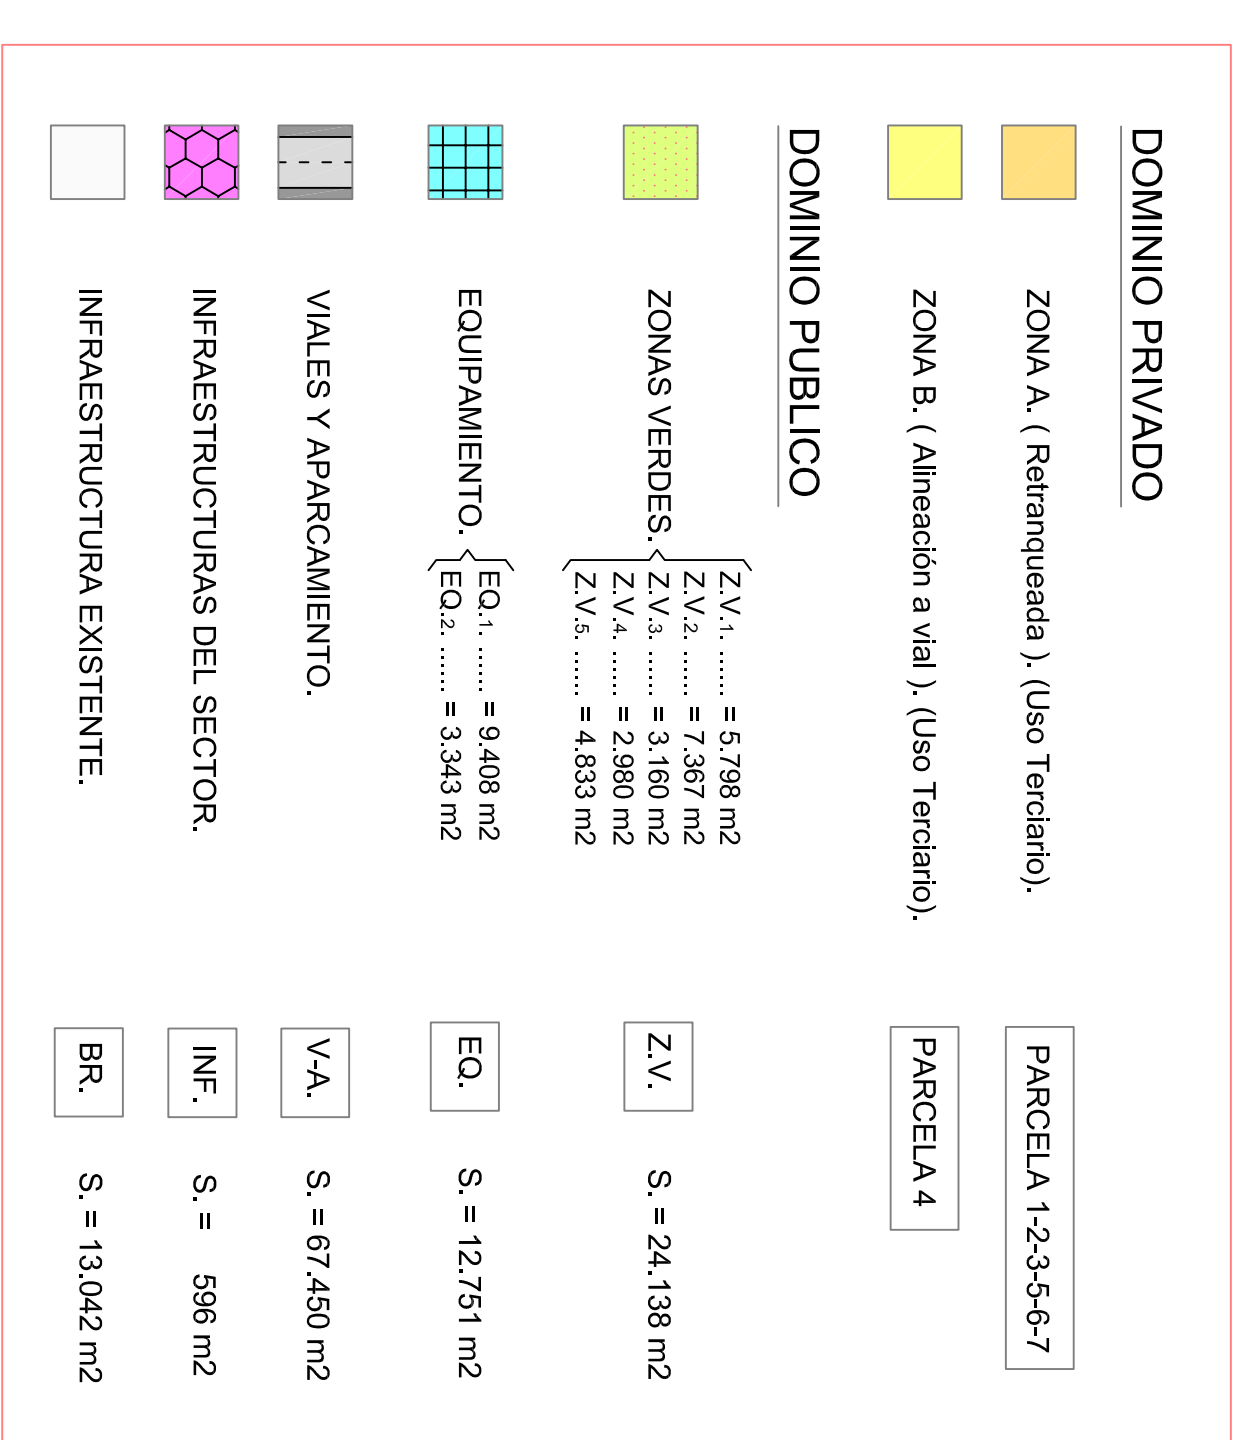

----- LIMITE DEL SECTOR, CAMPILLO S-1T

PLAN PARCIAL DEL SECTOR, CAMPILLO S-1T

USOS Y DOTACIONES	PLANO DE PROYECTO
-------------------	-------------------

PARQUE - LORCA, S.L.

TECNICOS REDACTORES:

ARQUITECTOS: AGUSTIN ANCOSTA BENAVENT, JUAN B. GONZALEZ DE CAMINO, FRANCISCO DE ASIS SANCHEZ MARTIN

1
 2
N. PLANO
P-4

N. PROYECTO

1 : 1.000

FECHA
Marzo 2.005

A. Definitiva