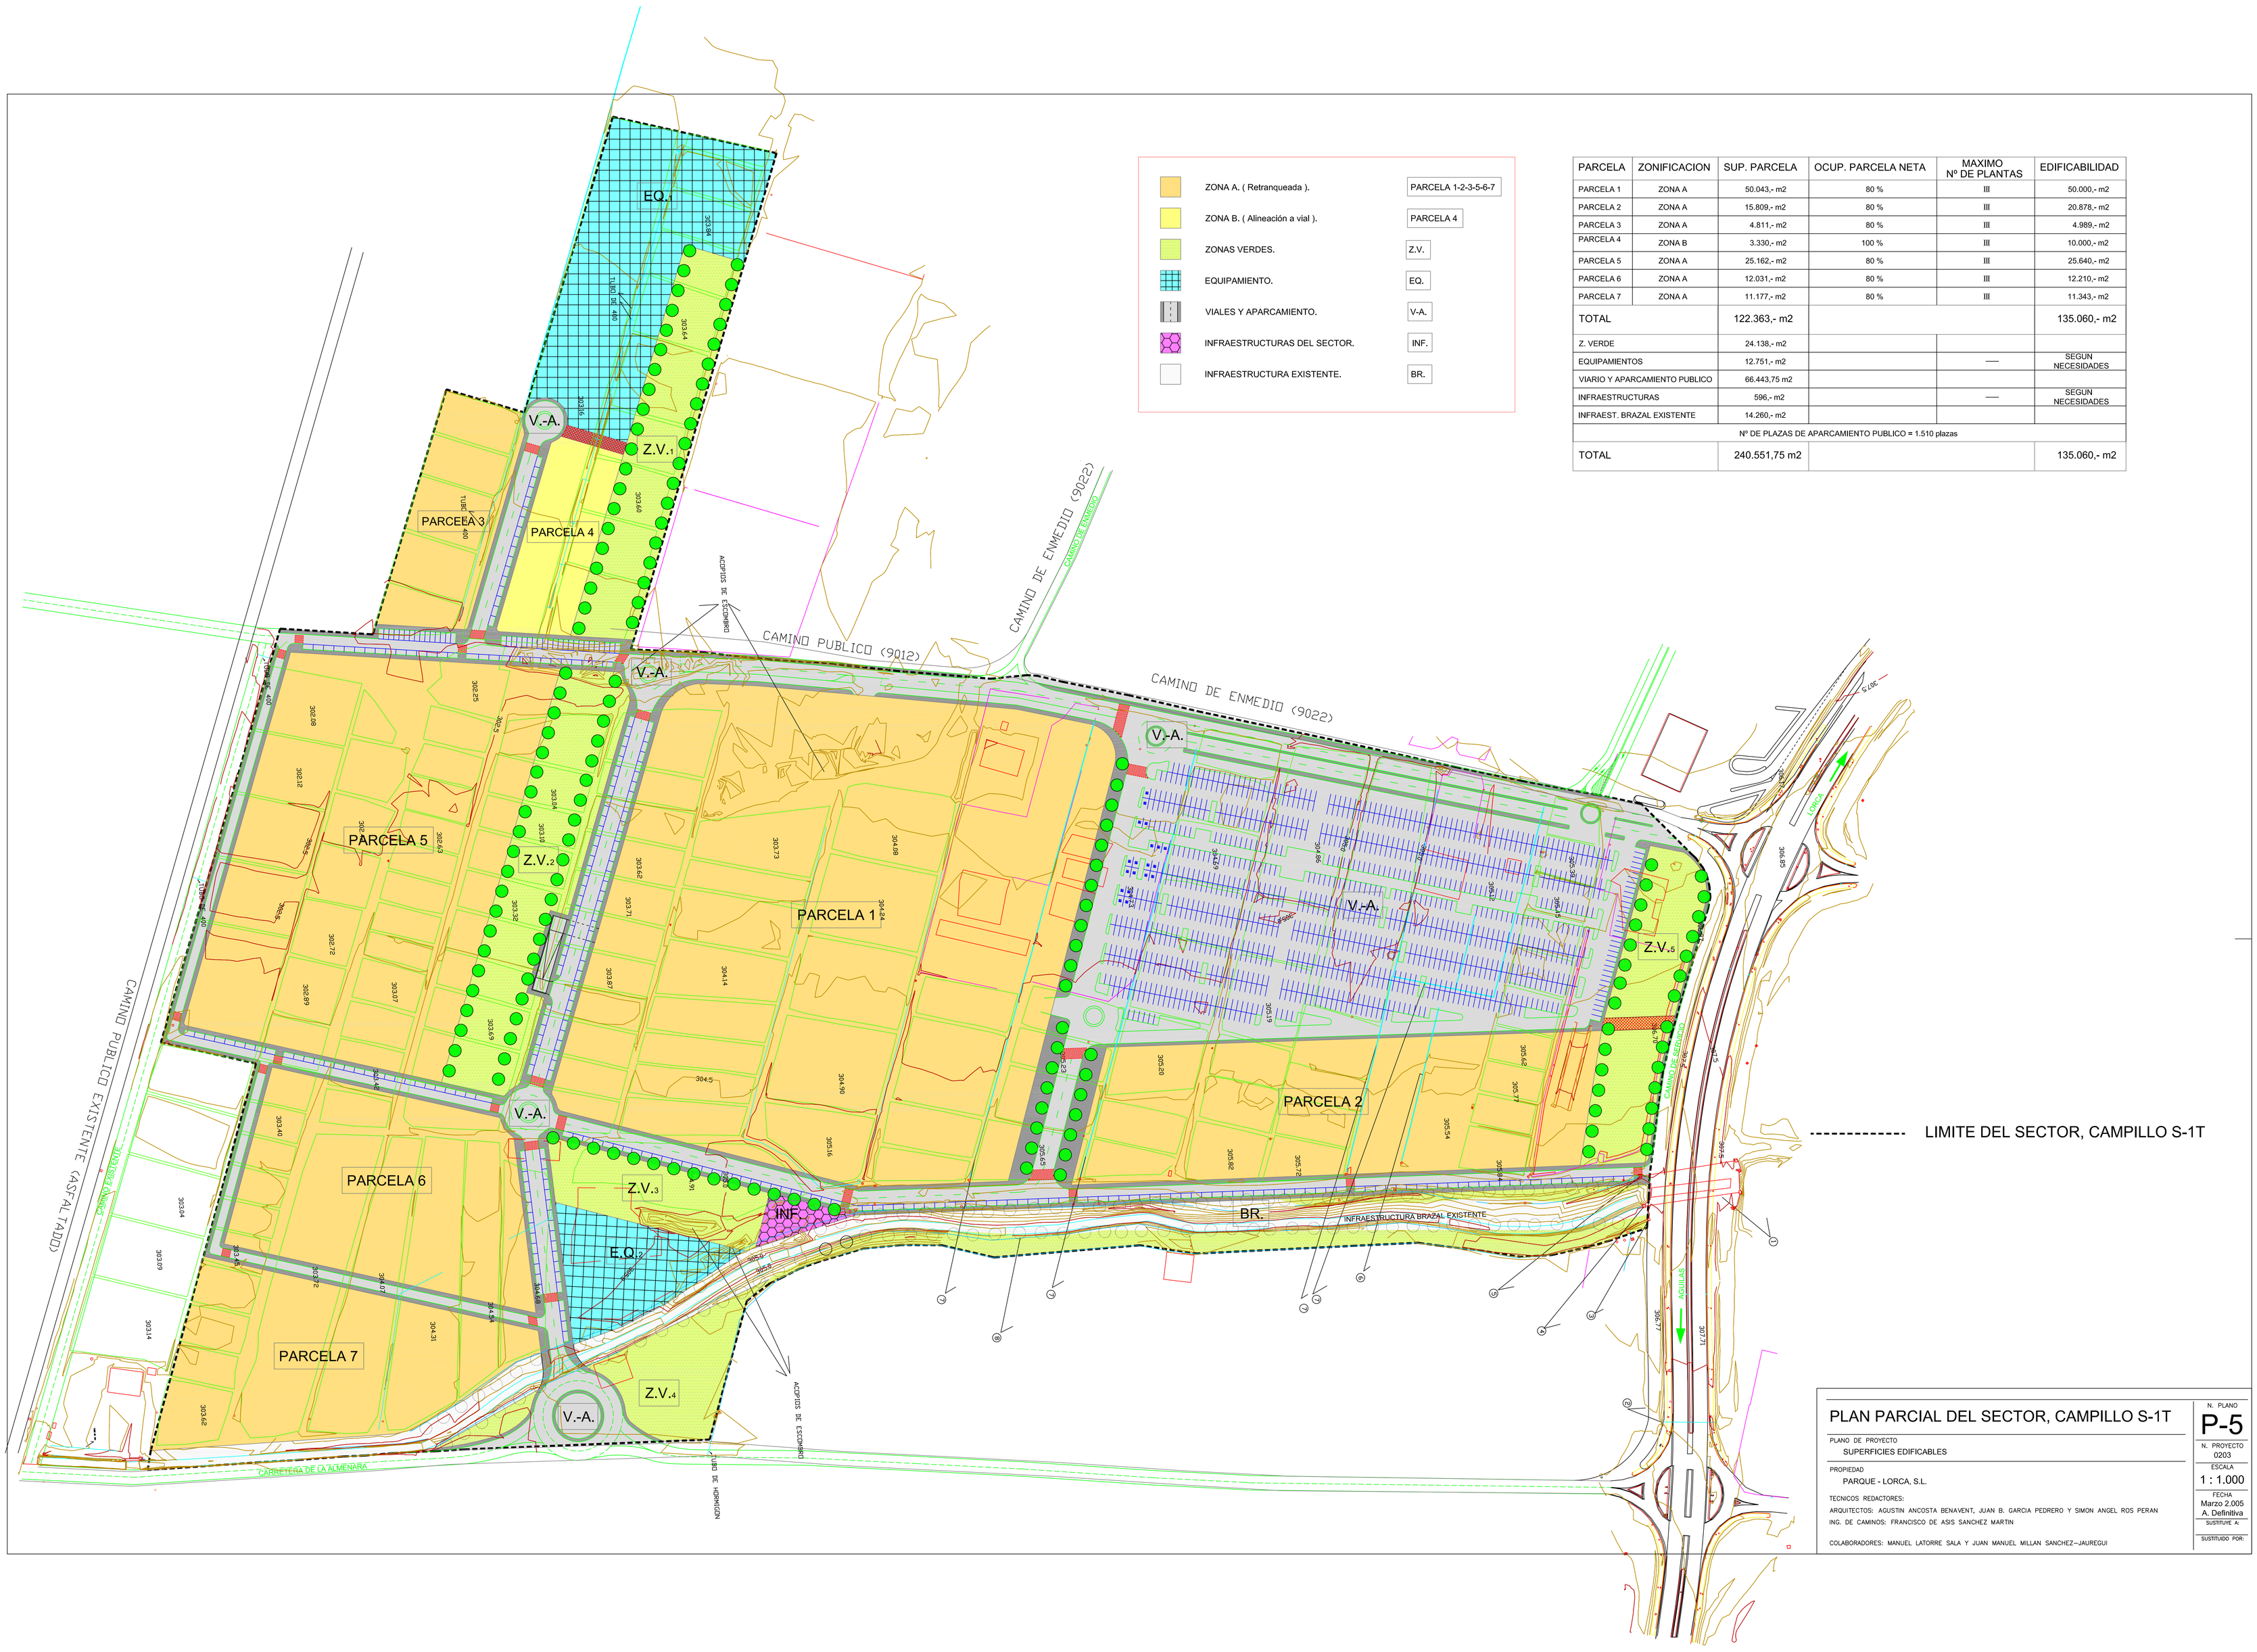

ZONA A. (Retranqueada).	PARCELA 1-2-3-5-6-7
ZONA B. (Alineación a vial).	PARCELA 4
ZONAS VERDES.	Z.V.
EQUIPAMIENTO.	EQ.
VIALES Y APARCAMIENTO.	V.-A.
INFRAESTRUCTURAS DEL SECTOR.	INF.
INFRAESTRUCTURA EXISTENTE.	BR.

PARCELA	ZONIFICACION	SUP. PARCELA	OCUP. PARCELA NETA	MAXIMO Nº DE PLANTAS	EDIFICABILIDAD
PARCELA 1	ZONA A	50.043,- m2	80 %	III	50.000,- m2
PARCELA 2	ZONA A	15.809,- m2	80 %	III	20.878,- m2
PARCELA 3	ZONA A	4.811,- m2	80 %	III	4.989,- m2
PARCELA 4	ZONA B	3.330,- m2	100 %	III	10.000,- m2
PARCELA 5	ZONA A	25.162,- m2	80 %	III	25.640,- m2
PARCELA 6	ZONA A	12.031,- m2	80 %	III	12.210,- m2
PARCELA 7	ZONA A	11.177,- m2	80 %	III	11.343,- m2
TOTAL		122.363,- m2			135.060,- m2
Z. VERDE		24.138,- m2			
EQUIPAMIENTOS		12.751,- m2		——	SEGUN NECESIDADES
VIARIO Y APARCAMIENTO PUBLICO		66.443,75 m2			
INFRAESTRUCTURAS		596,- m2		——	SEGUN NECESIDADES
INFRAEST. BRAZAL EXISTENTE		14.260,- m2			
Nº DE PLAZAS DE APARCAMIENTO PUBLICO = 1.510 plazas					
TOTAL		240.551,75 m2			135.060,- m2

---------- LIMITE DEL SECTOR, CAMPILLO S-1T

PLAN PARCIAL DEL SECTOR, CAMPILLO S-1T

PLANO DE PROYECTO
SUPERFICIES EDIFICABLES

PROPIEDAD
PARQUE - LORCA, S.L.

TECNICOS REDACTORES:
ARQUITECTOS: AGUSTIN ANCOSTA BENAVENT, JUAN B. GARCIA PEDRERO Y SIMON ANGEL ROS PERAN
ING. DE CAMINOS: FRANCISCO DE ASIS SANCHEZ MARTIN

COLABORADORES: MANUEL LATORRE SALA Y JUAN MANUEL MILLAN SANCHEZ-JAUREGUI

N. PLANO
P-5
N. PROYECTO
0203
ESCALA
1 : 1.000
FECHA
Marzo 2.005
A. Definitiva
SUSTITUYE A:
SUSTITUIDO POR: