


III	Nº DE PLANTAS
Z.V.	ZONAS VERDES
EQ.	EQUIPAMIENTO
V.A.	VALES Y APARCAMIENTO
INF.	INFRAESTRUCTURAS DEL SECTOR
BR.	INFRAESTRUCTURA EXISTENTE

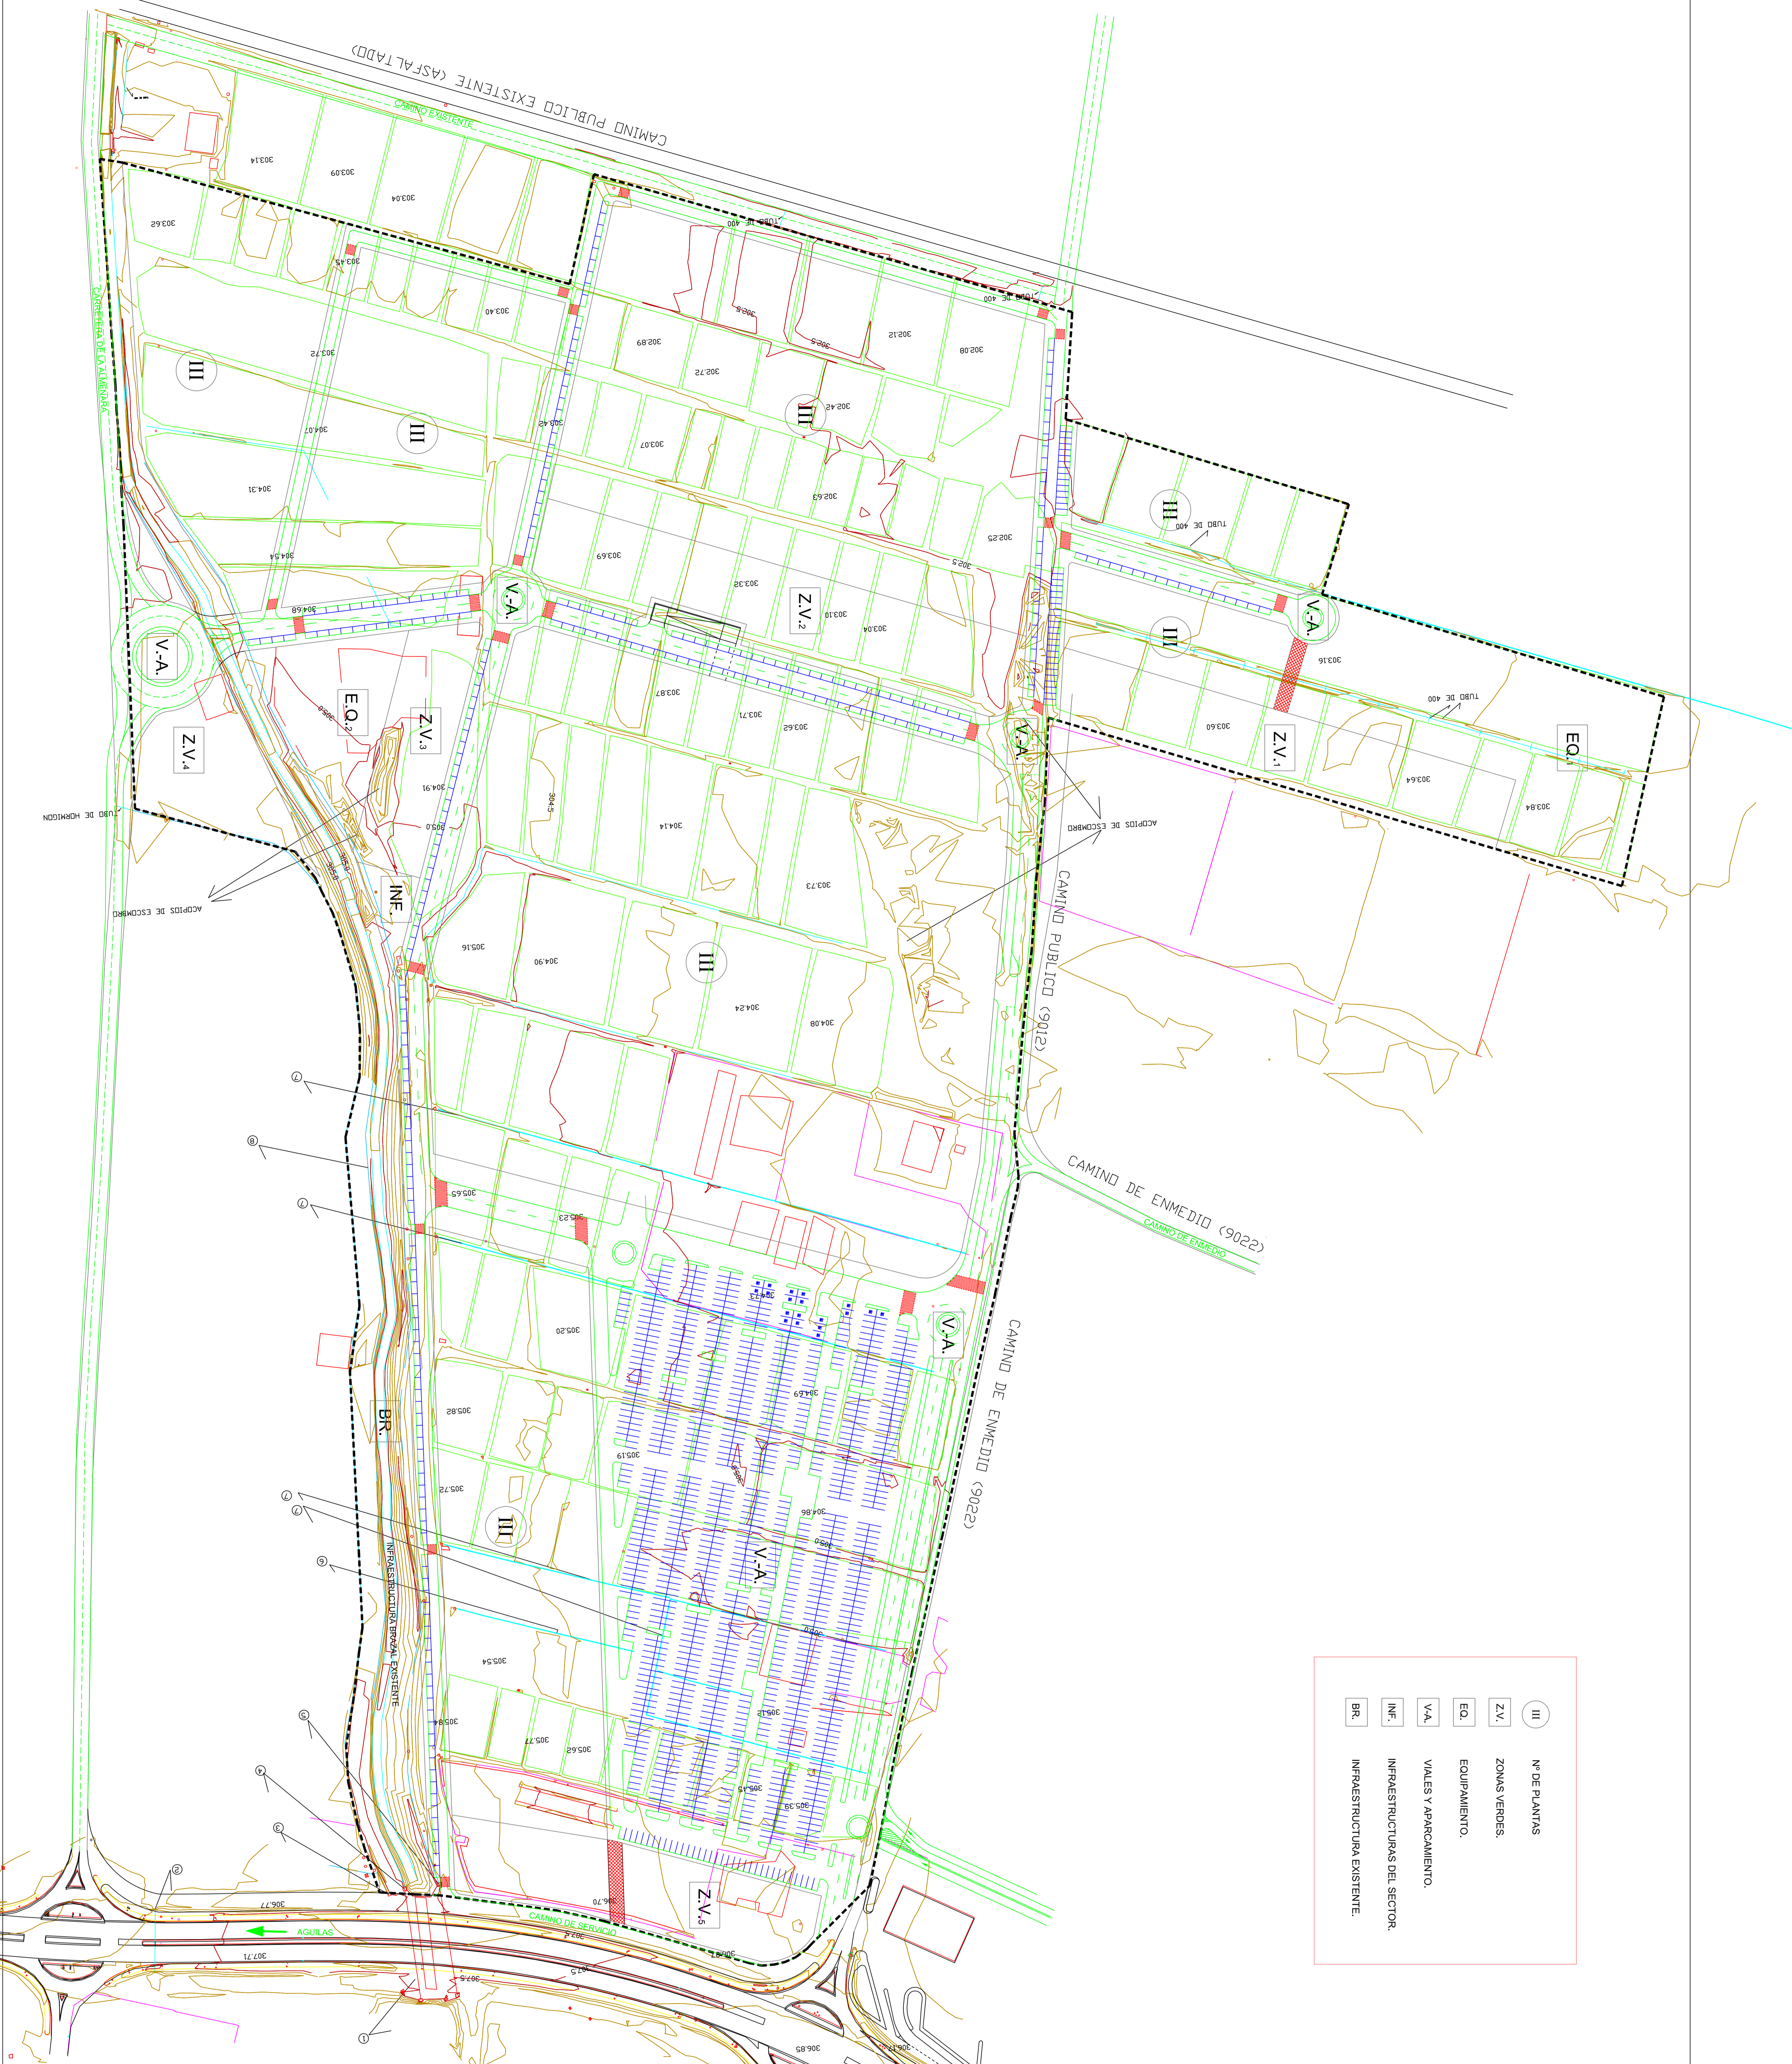

----- LIMITE DEL SECTOR, CAMPILLO S-1T

<b>PLAN PARCIAL DEL SECTOR CAMPILLO S-1T</b>	
PROPIEDAD	PARQUE - LORCA S.L.
PROYECTO	Nº 0203
FECHA	MARZO 2005
ARQUITECTOS	AGUSTIN ANOSTA BENAVENT, JUAN B. GARCIA FERRERO Y SIMON ANGEL ROS FERRAN
ING. DE CAMINOS	FRANCISCO DE ASSIS SANCHEZ MARTIN
COORDINADORES	MANUEL LATORRE SUSA Y JUAN MANUEL MULLAN SANCHEZ-JAUREGUI
Nº PLANO	P-6
ESCALA	1 : 1.000
FECHA	MARZO 2005
ARQUITECTOS	A. Delhomba
INGENIEROS	S. SANCHEZ
COORDINADORES	M. LATORRE