




SECCION TRANSVERSAL, CALLE DE 16.00 mts. DE ANCHURA TIPO 1
ESCALA 1:250

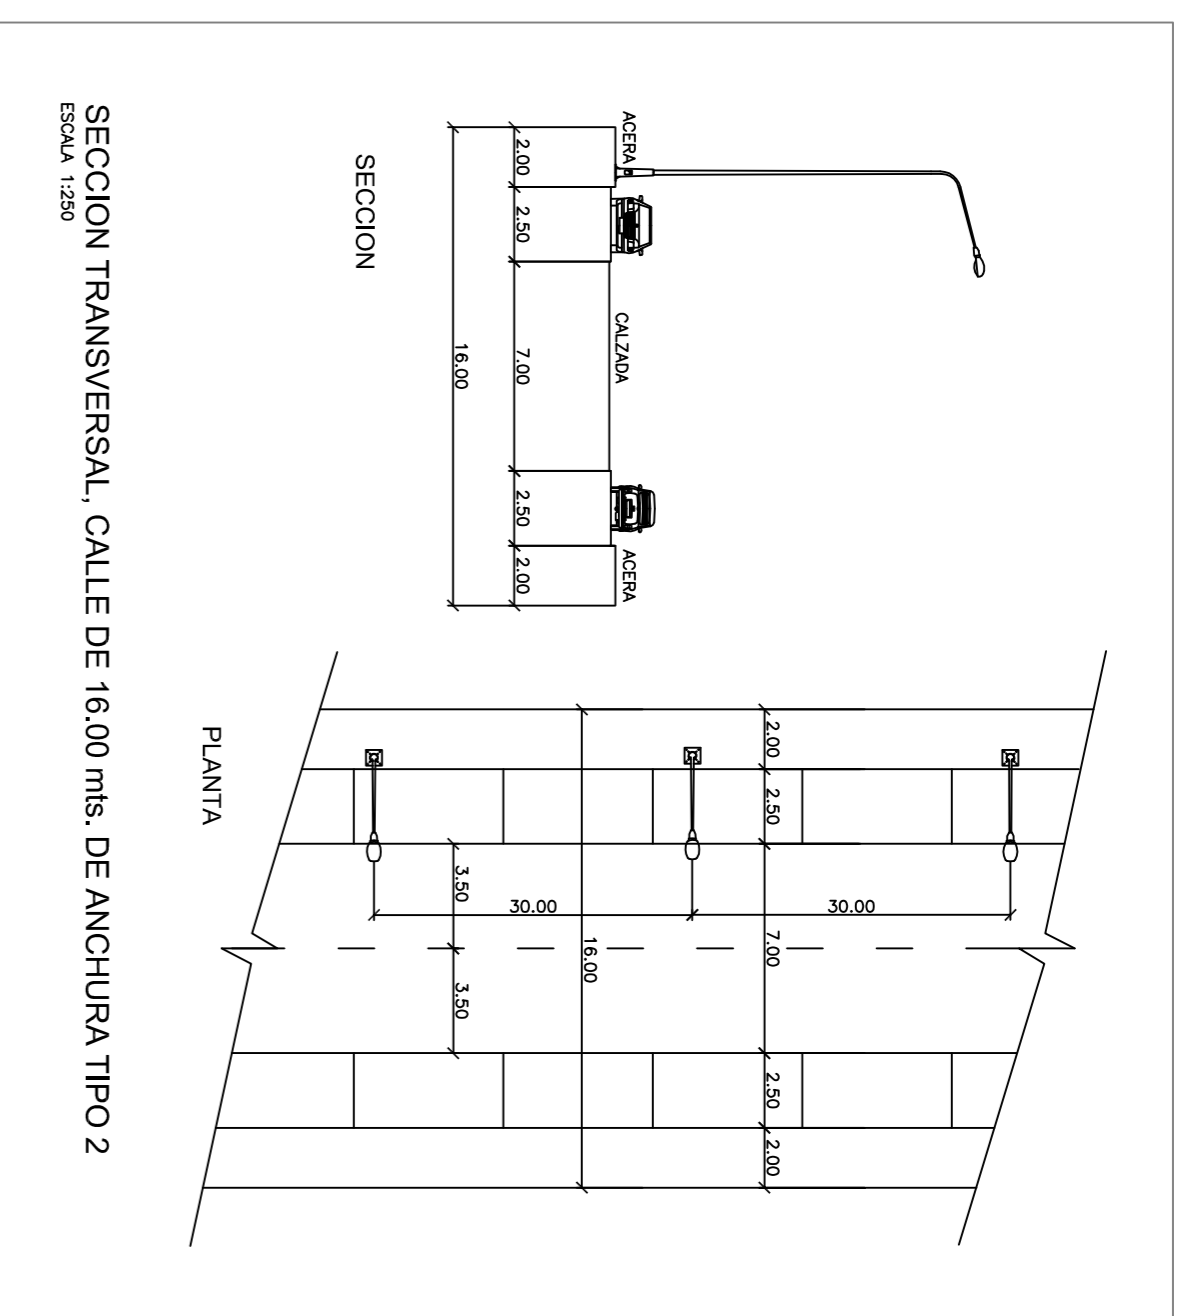


SECCION TRANSVERSAL, CALLE DE 16.00 mts. DE ANCHURA TIPO 2
ESCALA 1:250

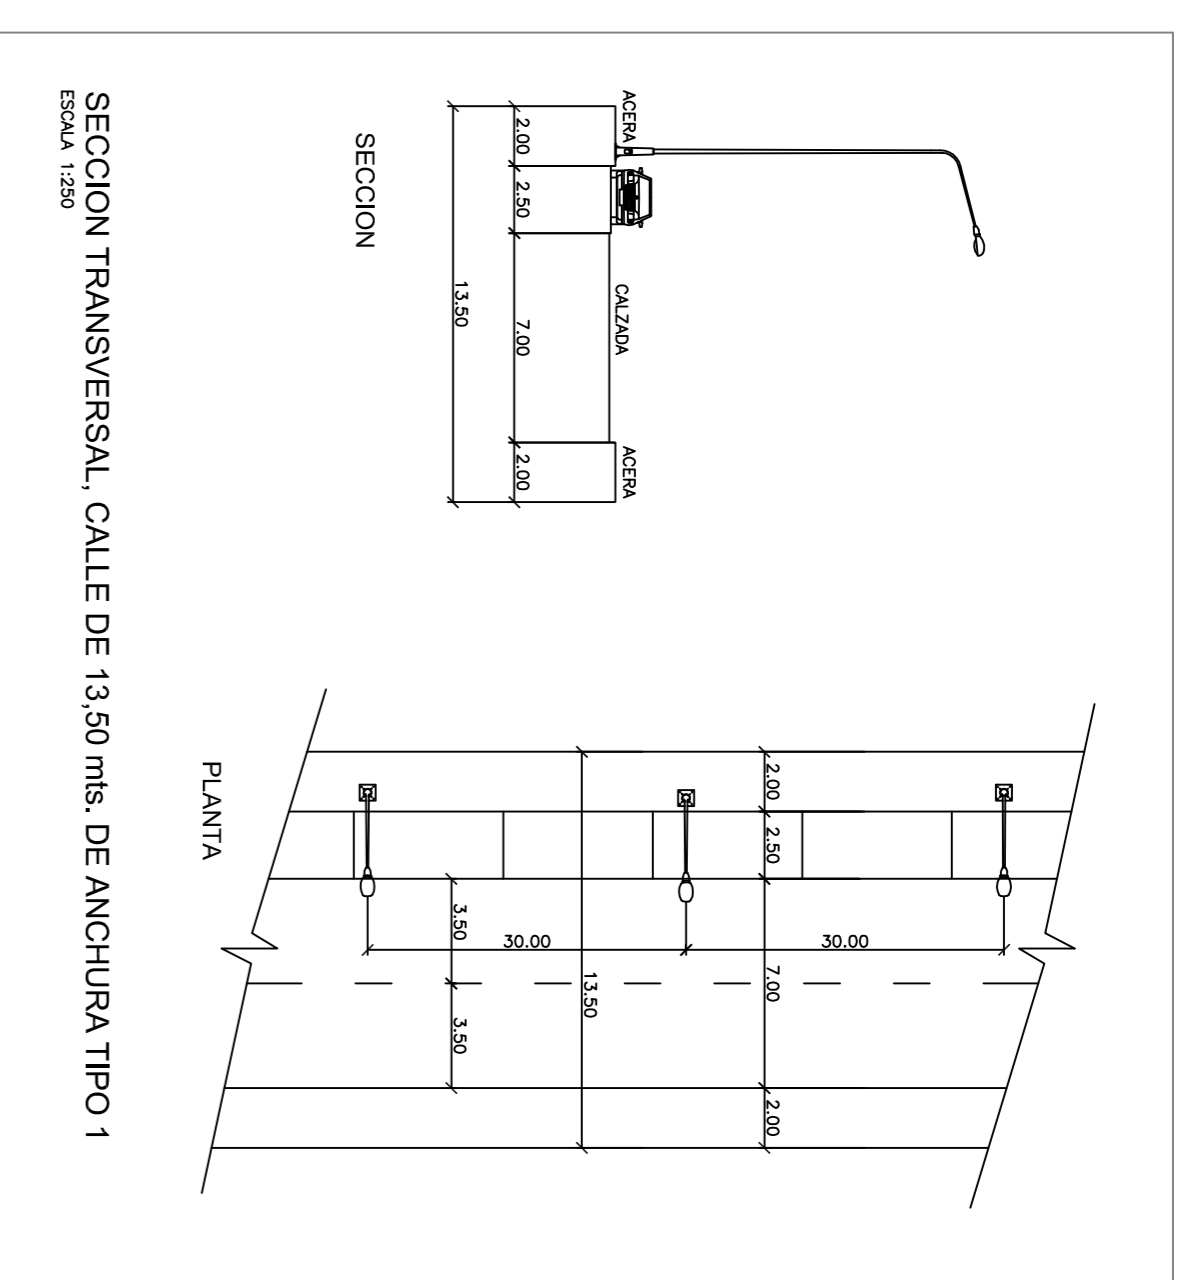


SECCION TRANSVERSAL, CALLE DE 13.50 mts. DE ANCHURA TIPO 1
ESCALA 1:250

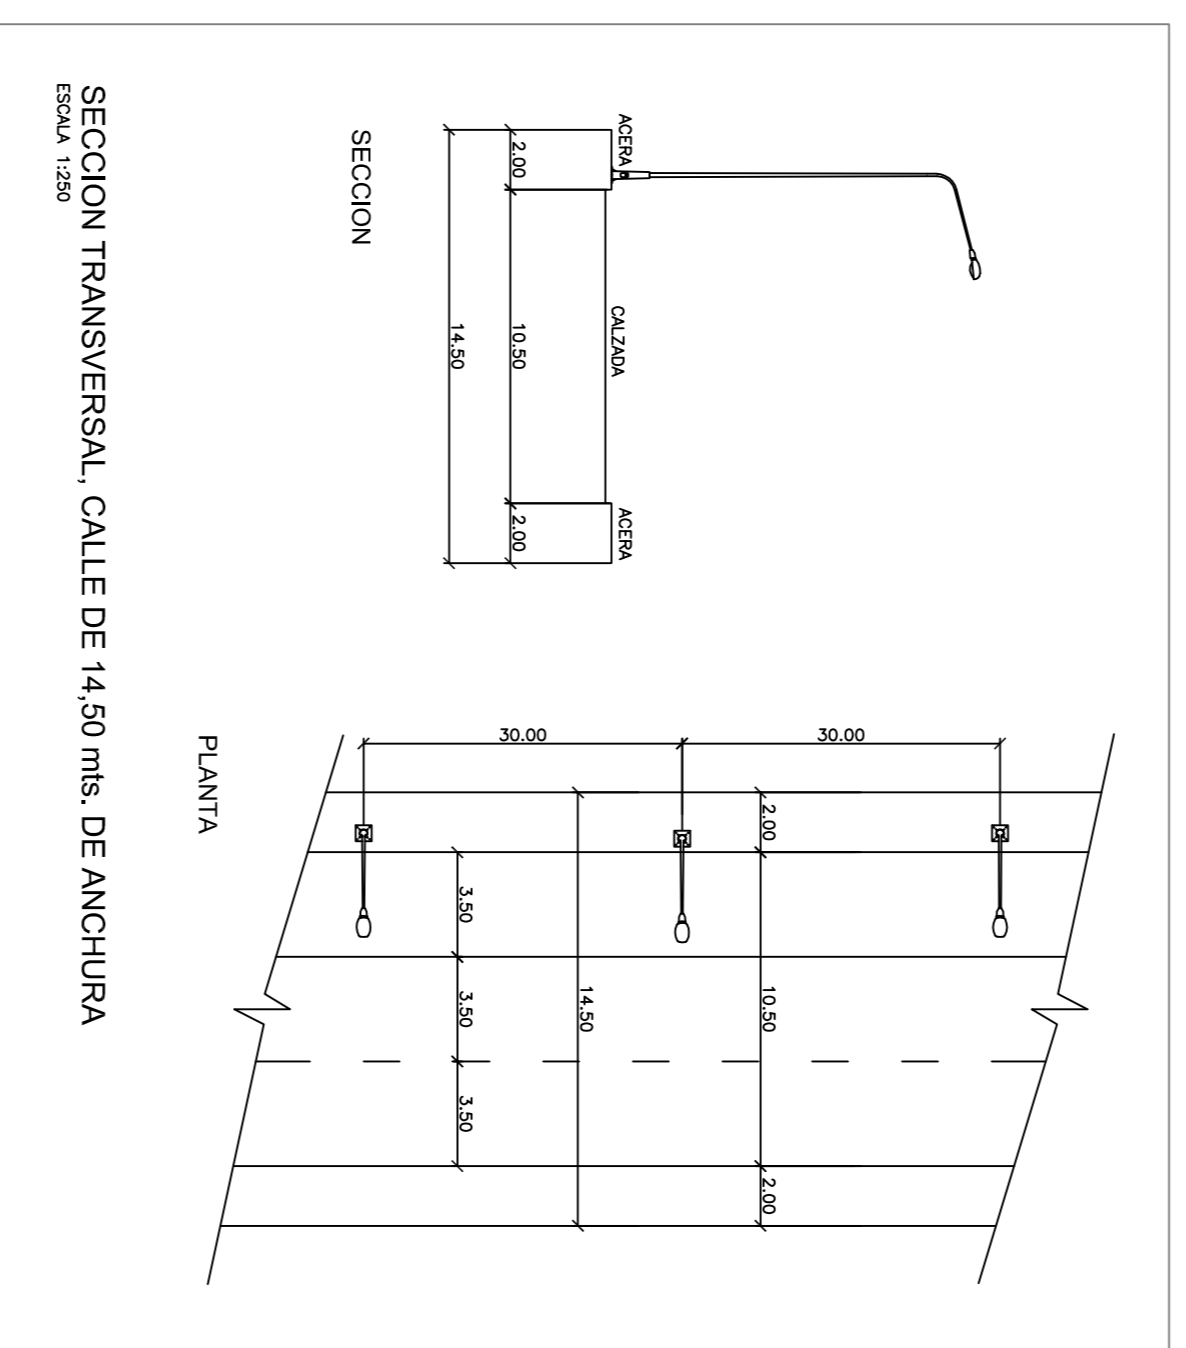


SECCION TRANSVERSAL, CALLE DE 14.50 mts. DE ANCHURA
ESCALA 1:250

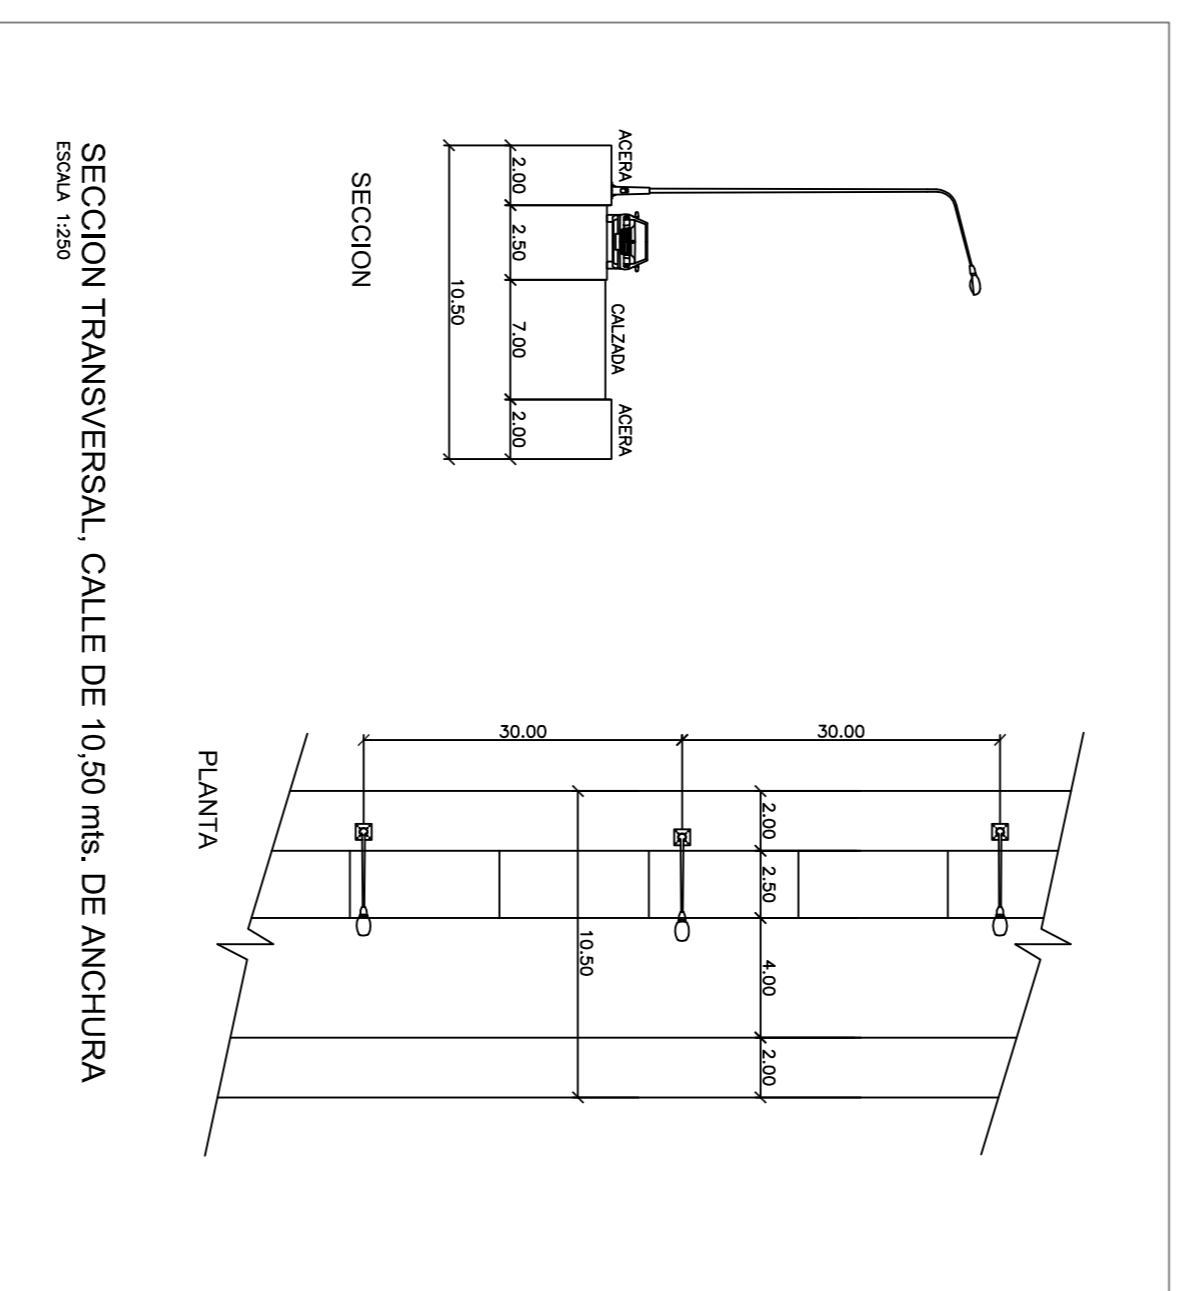


SECCION TRANSVERSAL, CALLE DE 10.50 mts. DE ANCHURA
ESCALA 1:250

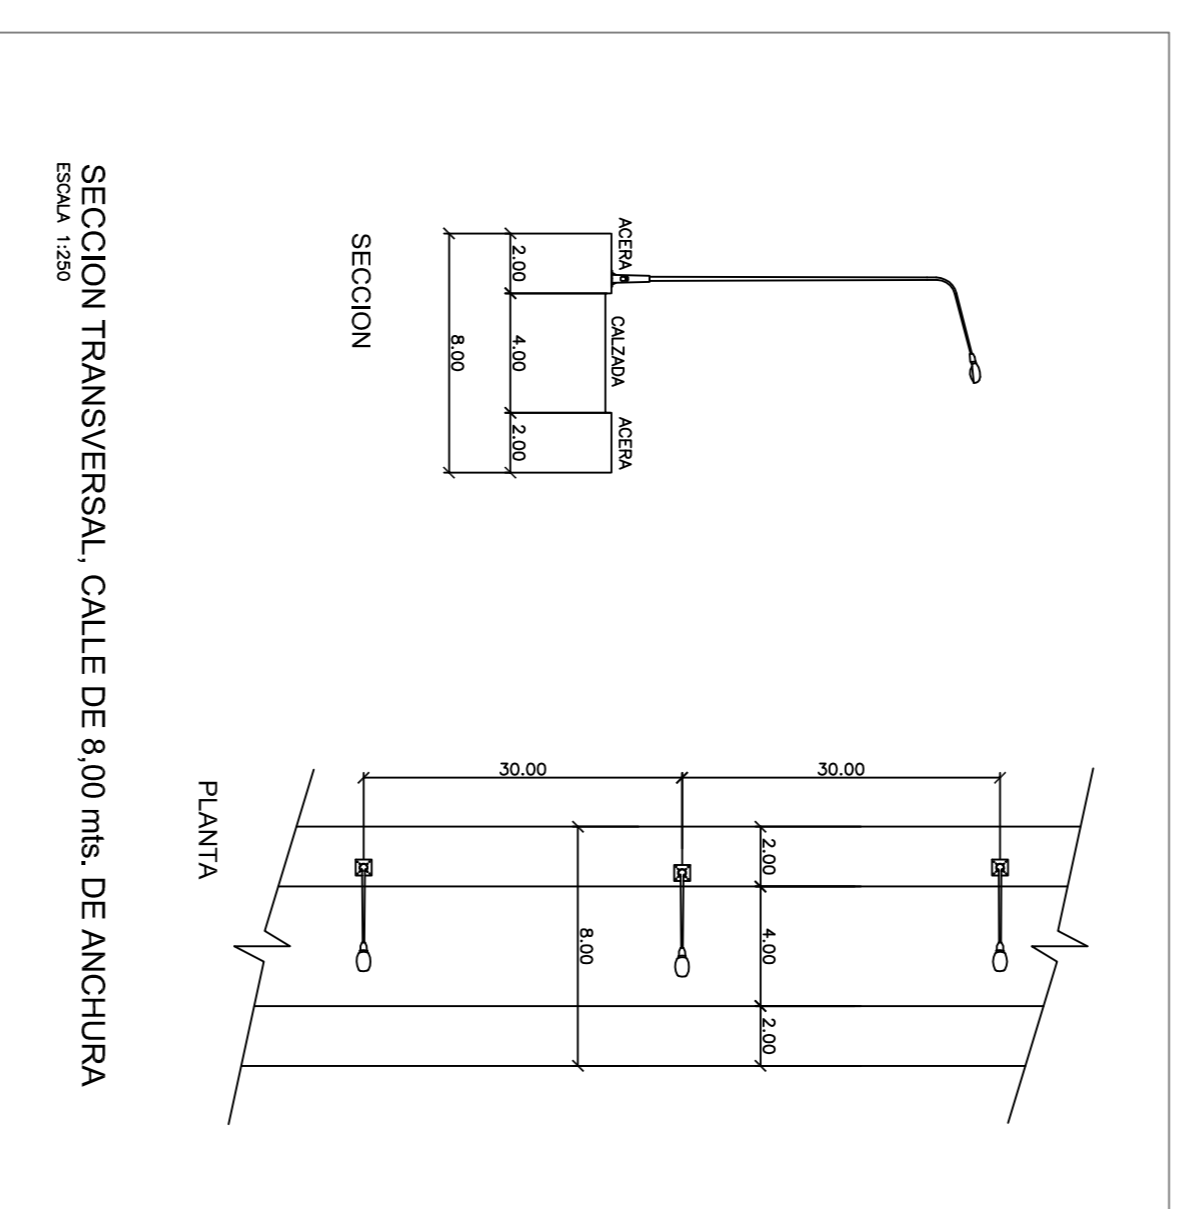

SECCION TRANSVERSAL, CALLE DE 8.00 mts. DE ANCHURA
ESCALA 1:250

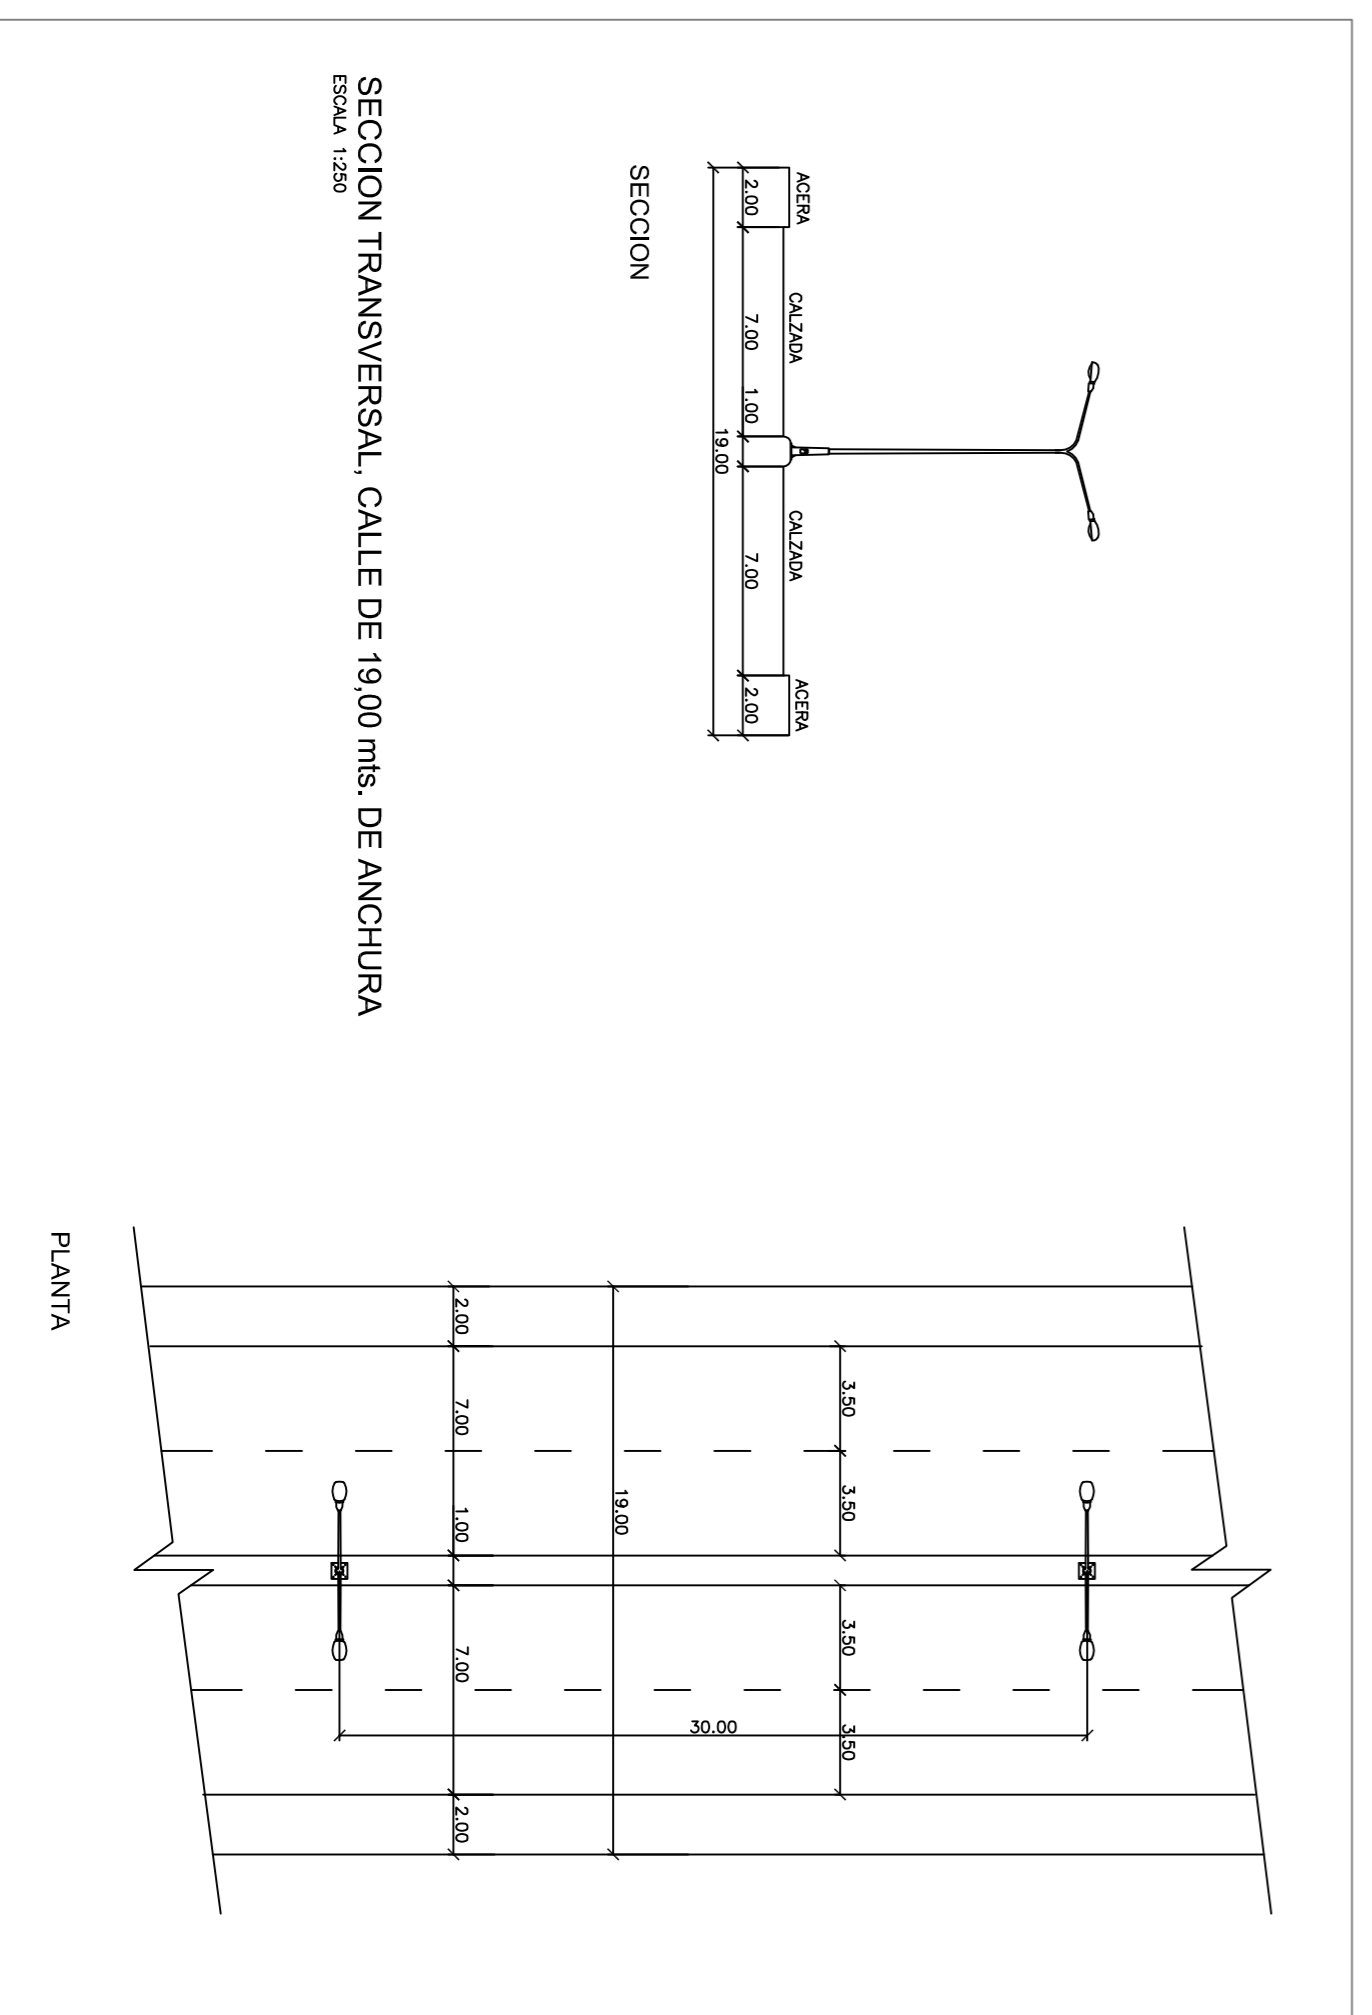

SECCION TRANSVERSAL, CALLE DE 19.00 mts. DE ANCHURA
ESCALA 1:250

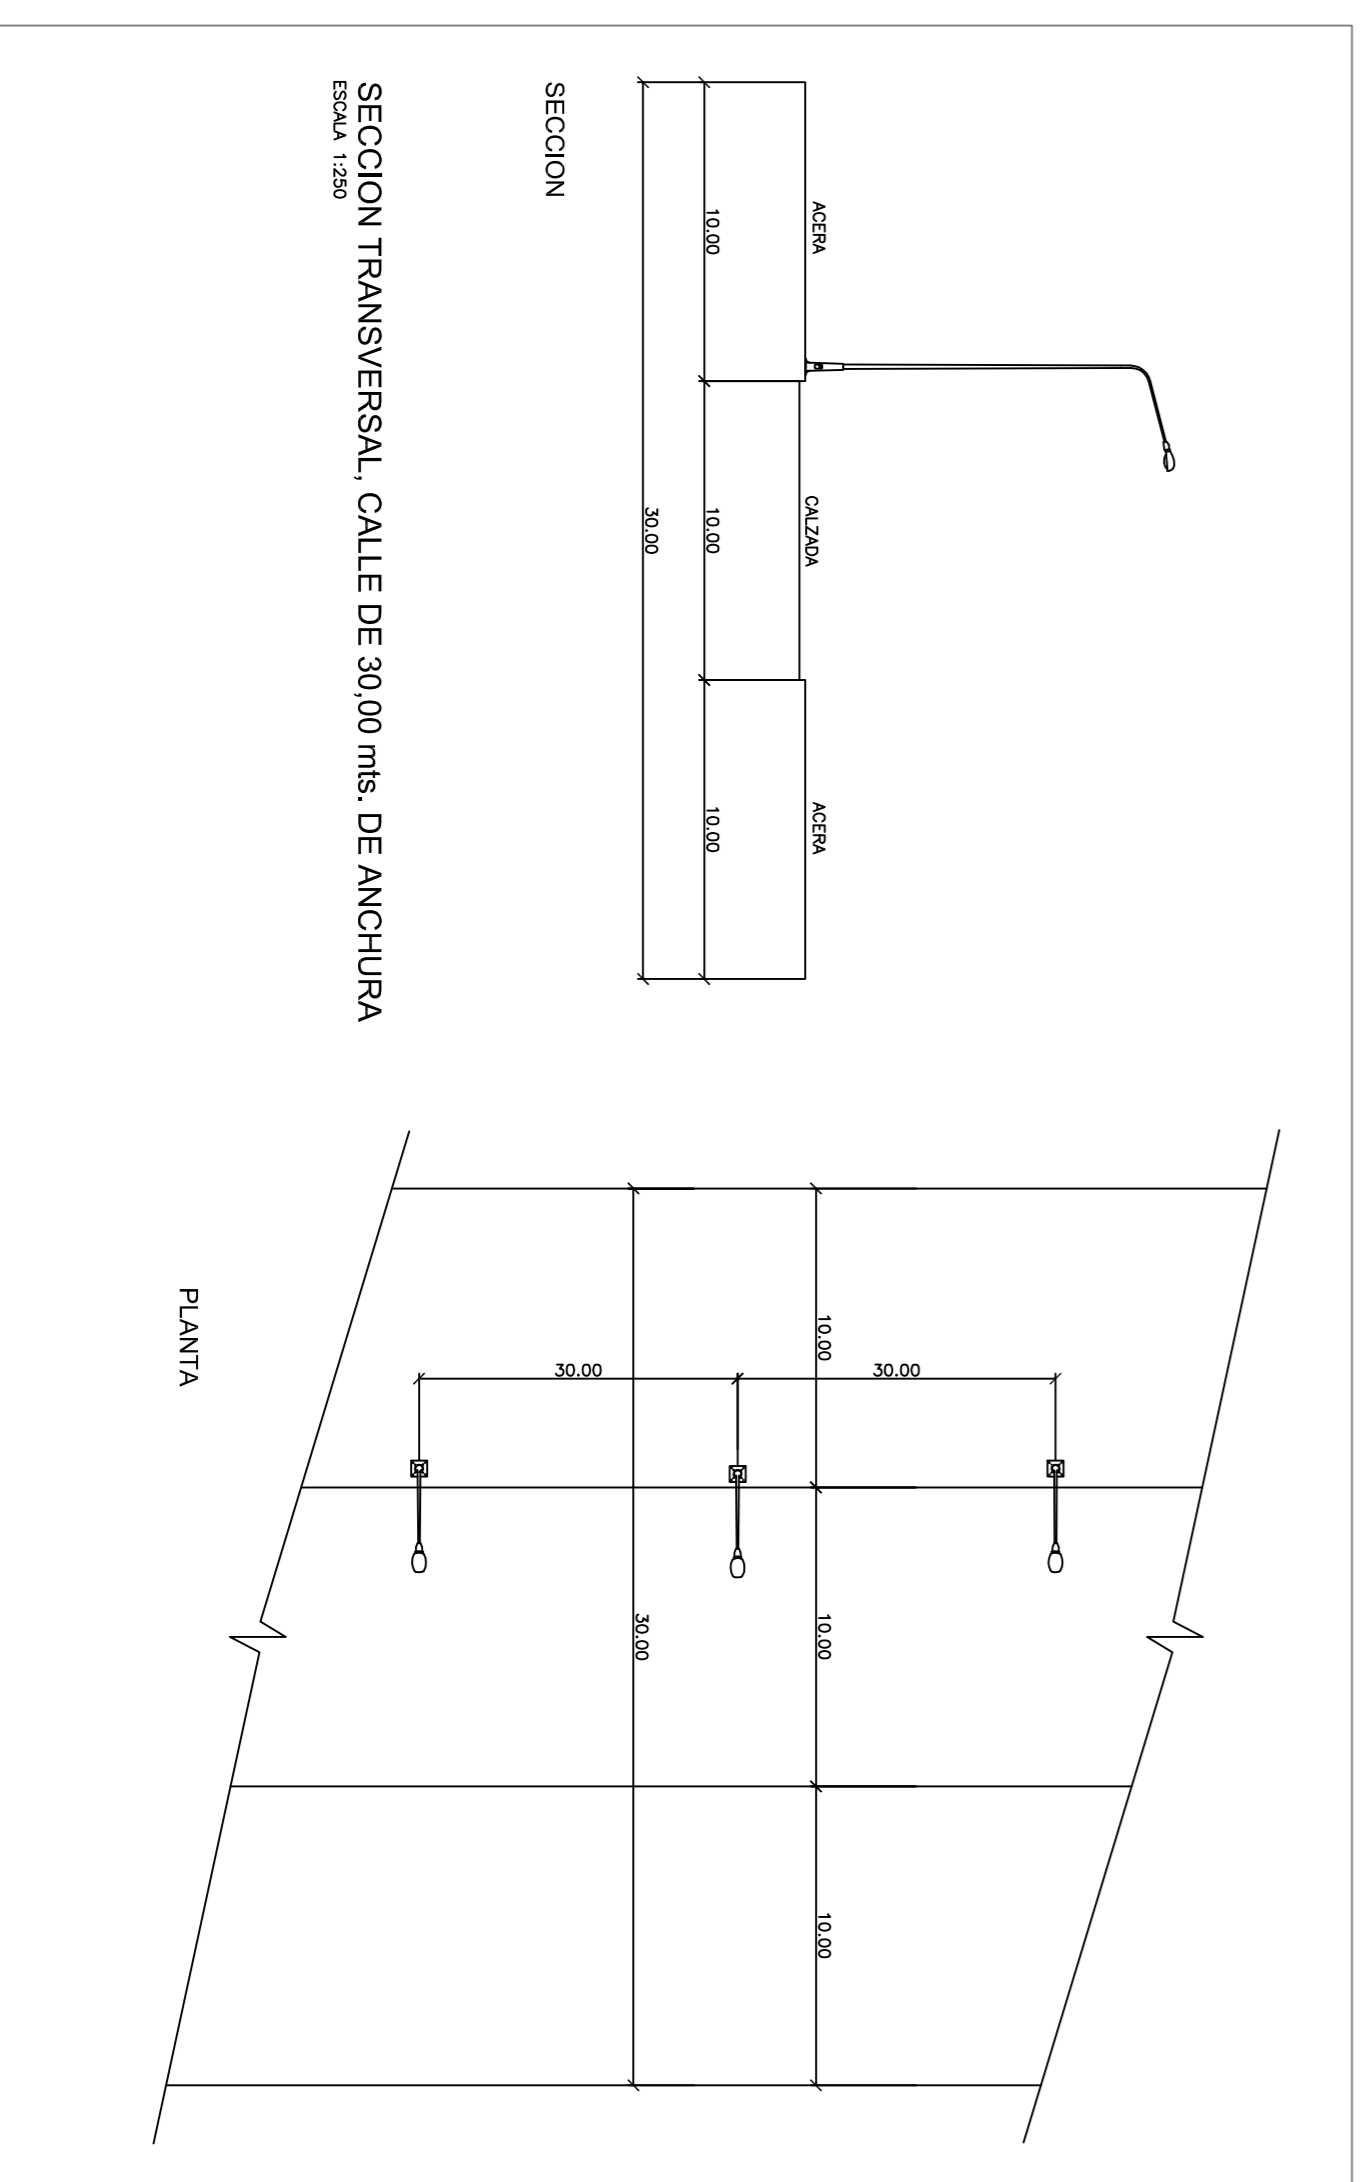

SECCION TRANSVERSAL, CALLE DE 30.00 mts. DE ANCHURA
ESCALA 1:250

PLAN PARCIAL DEL SECTOR, CAMPILLO S-1T

PROYECTO
SECCIONES TRANSVERSALES DE VIALES

PROPIEDAD
PARQUE - LORCA, S.L.

TECNICOS REDACTORES:
ARQUITECTOS: AGUSTIN ALCOSTA BENAVENT, JUAN B. GARCIA PEDREIRO Y SIMON ANGEL ROS PERANI
ING. DE CAMINOS: FRANCISCO DE ASIS SANCHEZ MARTIN

COLABORADORES: MANUEL LATOBBRE SALA Y JUAN MANUEL MILLAN SANCHEZ-JAUREGUI

N. PLANO
P-17

N. PROYECTO
0203

ESCALA
1 : 250

FECHA
Marzo 2.005

A. Definición
SISTEMAS N.

SISTEMAS FOR-