


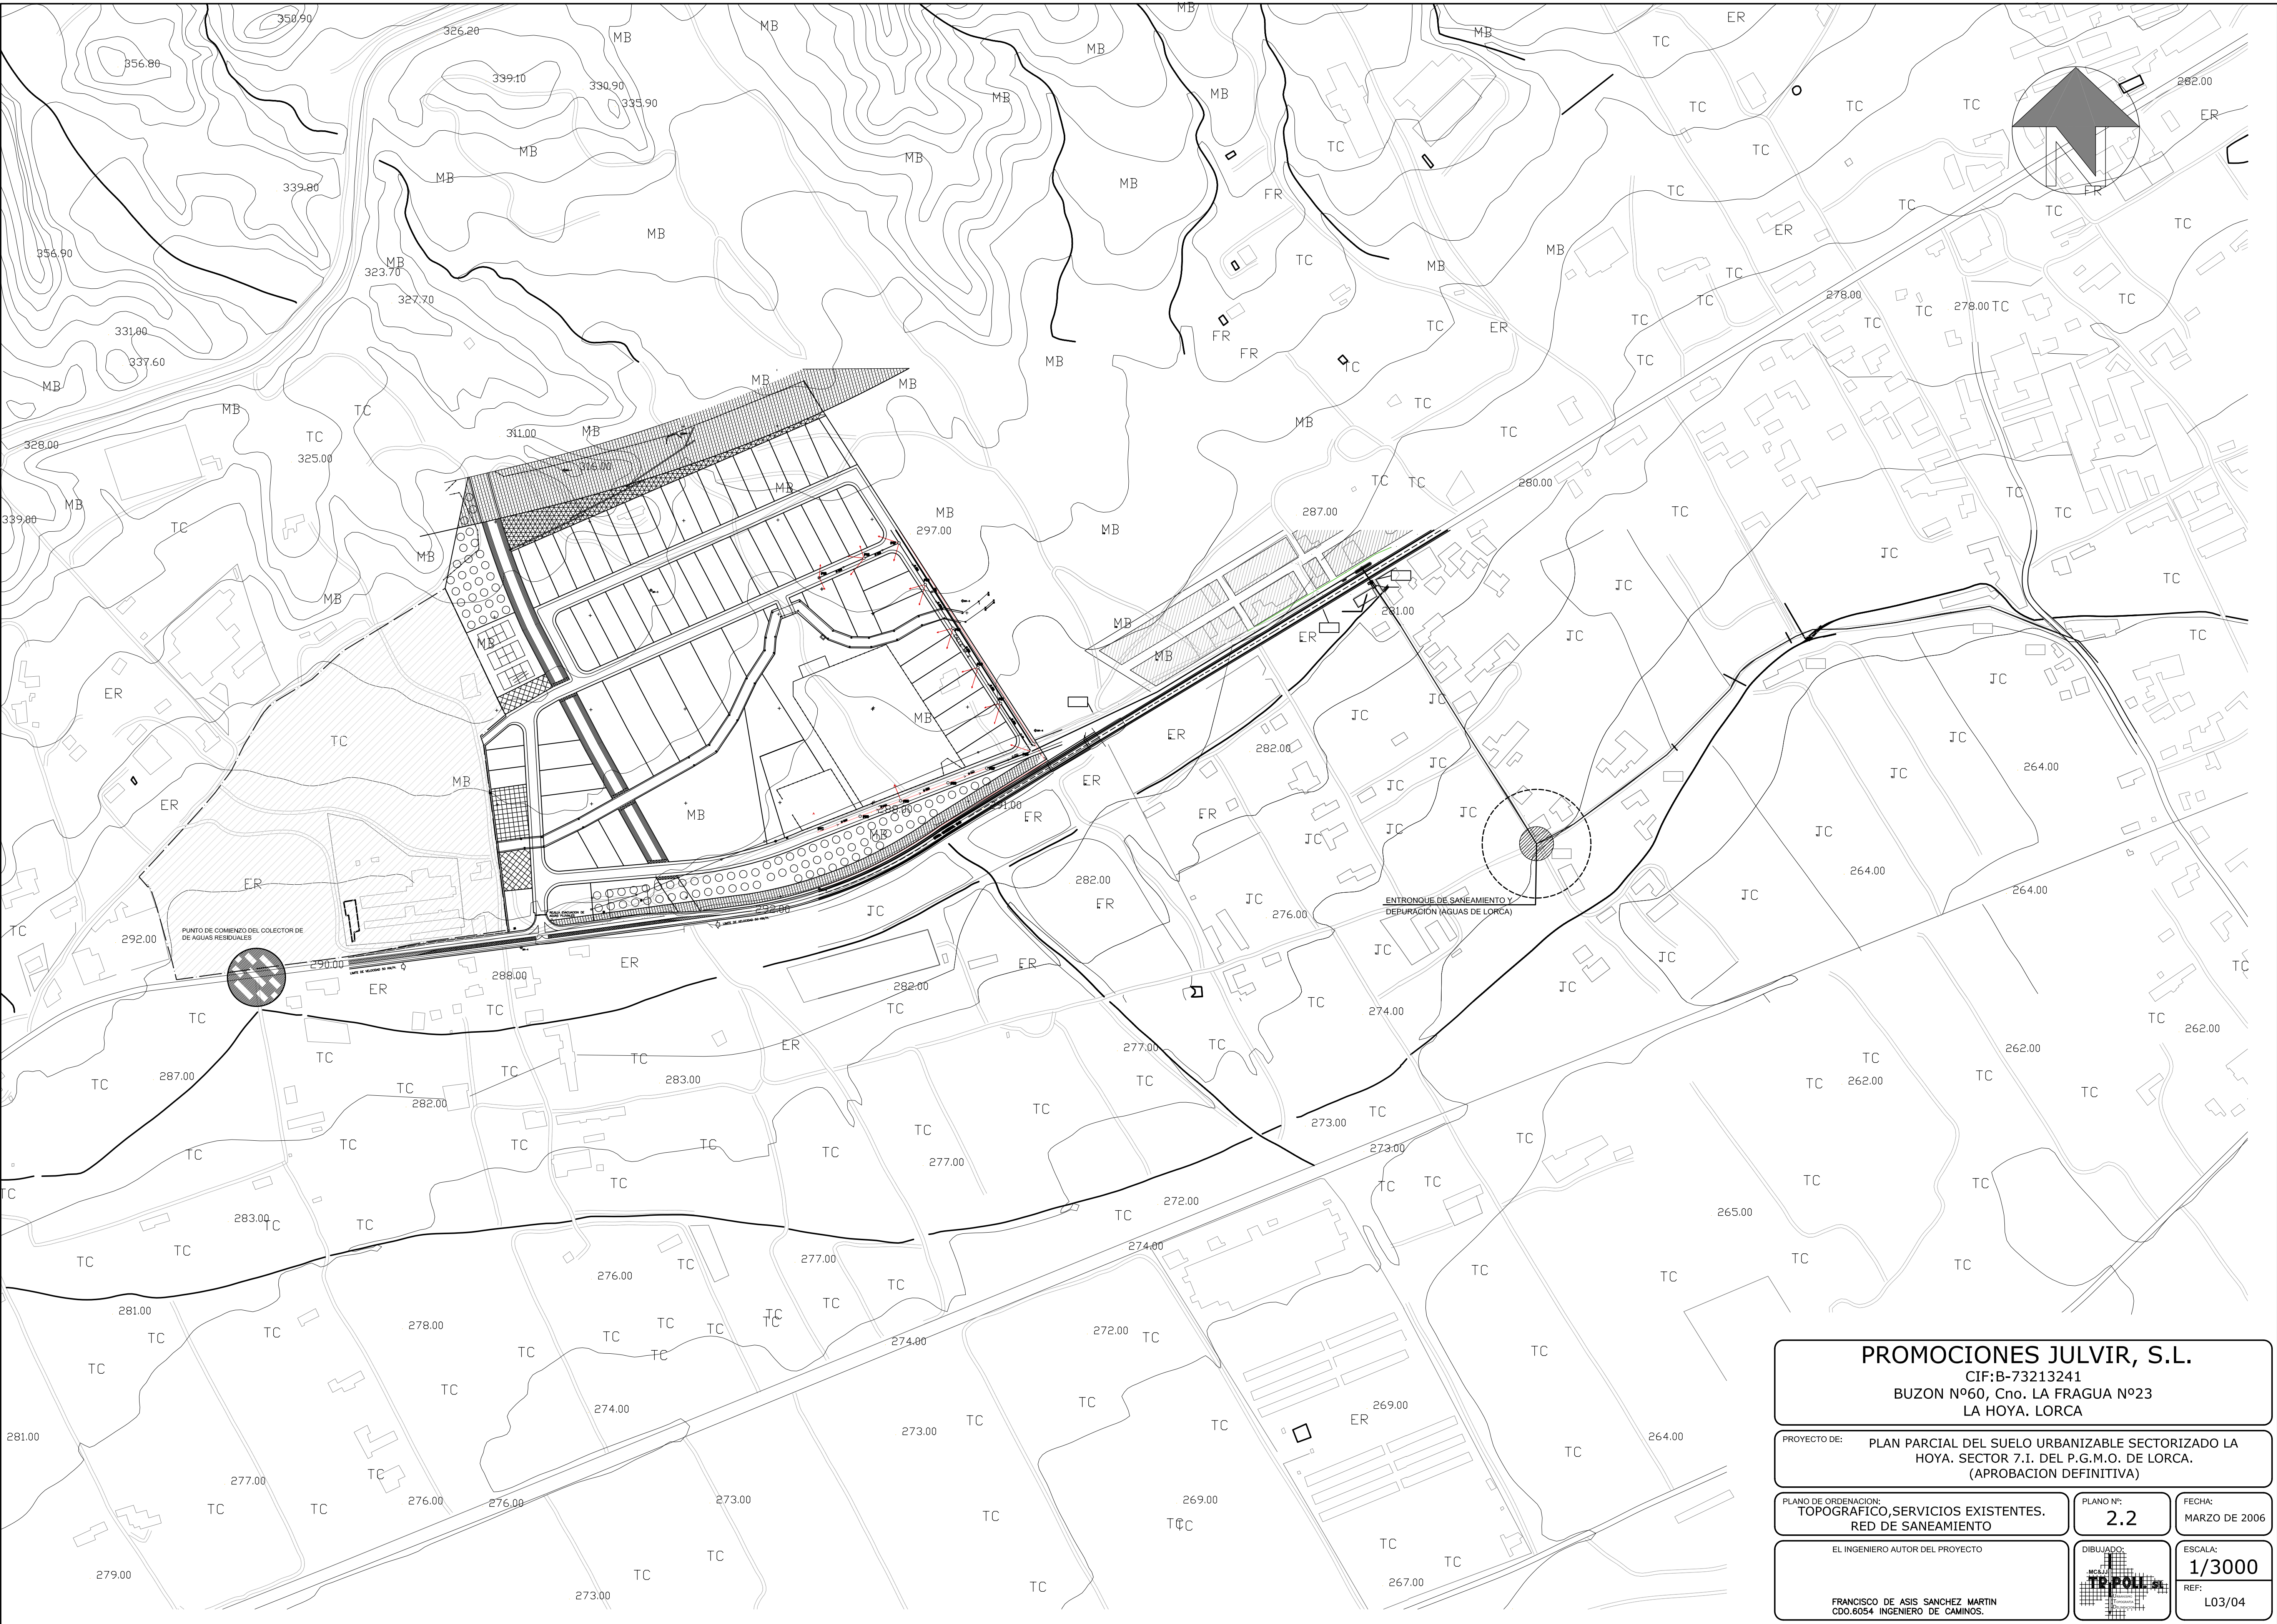

PROMOCIONES JULVIR, S.L. CIF:B-73213241 BUZON Nº60, Cno. LA FRAGUA Nº23 LA HOYA. LORCA		
PROYECTO DE:	PLAN PARCIAL DEL SUELO URBANIZABLE SECTORIZADO LA HOYA. SECTOR 7.I. DEL P.G.M.O. DE LORCA. (APROBACION DEFINITIVA)	
PLANO DE ORDENACION:	PLANO Nº:	FECHA:
TOPOGRAFICO,SERVICIOS EXISTENTES. RED DE SANEAMIENTO	2.2	MARZO DE 2006
EL INGENIERO AUTOR DEL PROYECTO	DIBUJADO:	ESCALA:
FRANCISCO DE ASIS SANCHEZ MARTIN CDO.6054 INGENIERO DE CAMINOS.	TRIPOLI	1/3000
		REF:
		L03/04