


IDENTIFICACION PARCELA	SUPERFICIE DE PARCELA (m2)	EDIFICABILIDAD (m2/m2)	TECHO EDIFICABLE (m2)	NUMERO VIVIENDAS POR PARCELA
SSEL1	1.541,00	-	-	-
SSEL2	1.823,00	-	-	-
SSEL3	3.524,00	-	-	-
SSEL4	1.526,00	-	-	-
<b>PARCAL</b>	<b>8.414,00</b>	-	-	-
SSEP1	9.174,00	-	-	-
SSEP2	1.670,00	-	-	-
SSEP3	1.001,00	-	-	-
SSEP4	673,00	-	-	-
<b>PARCAL</b>	<b>12.518,00</b>	-	-	-
SSW	28.395,70	-	-	-
<b>SSEL-2</b>	<b>8726,00</b>	-	-	-
ERH1	1.468,00	2.850	4.183,80	31
ERH2	2.903,00	2.820	7.058,46	48
ERH3	3.474,00	2.395	8.320,23	58
EMC1	957,00	2.100	2.009,70	17
EMC2	957,00	2.100	2.009,70	14
EMC3	1.001,00	2.100	2.102,10	14
EMC4	1.001,00	2.100	2.102,10	18
EMC5	1.001,00	2.100	2.102,10	18
EMC6	1.005,00	2.100	2.110,50	14
ERB1	2.721,00	1.050	2.857,05	26
ERB2	2.918,00	1.050	3.063,90	28
ERB3	1.530,00	0.700	1.071,00	8
ERB4	2.565,00	0.552	1.415,88	11
ERB5	1.538,00	0.537	825,91	5
ERB6	1.835,00	0.329	603,72	4
<b>PARCAL</b>	<b>26474,00</b>	-	<b>41836,15</b>	<b>314</b>
<b>TOTALES</b>	<b>84517,70</b>	-	-	<b>314</b>

NOTA:  
LOS ESPACIOS DE DOMINIO PUBLICO VINCULADOS AL SISTEMA SECTORIAL DE ESPACIOS LIBRES NO HAN SIDO COMPUTADOS PARA LA JUSTIFICACION DEL ESTANDAR APLICABLE

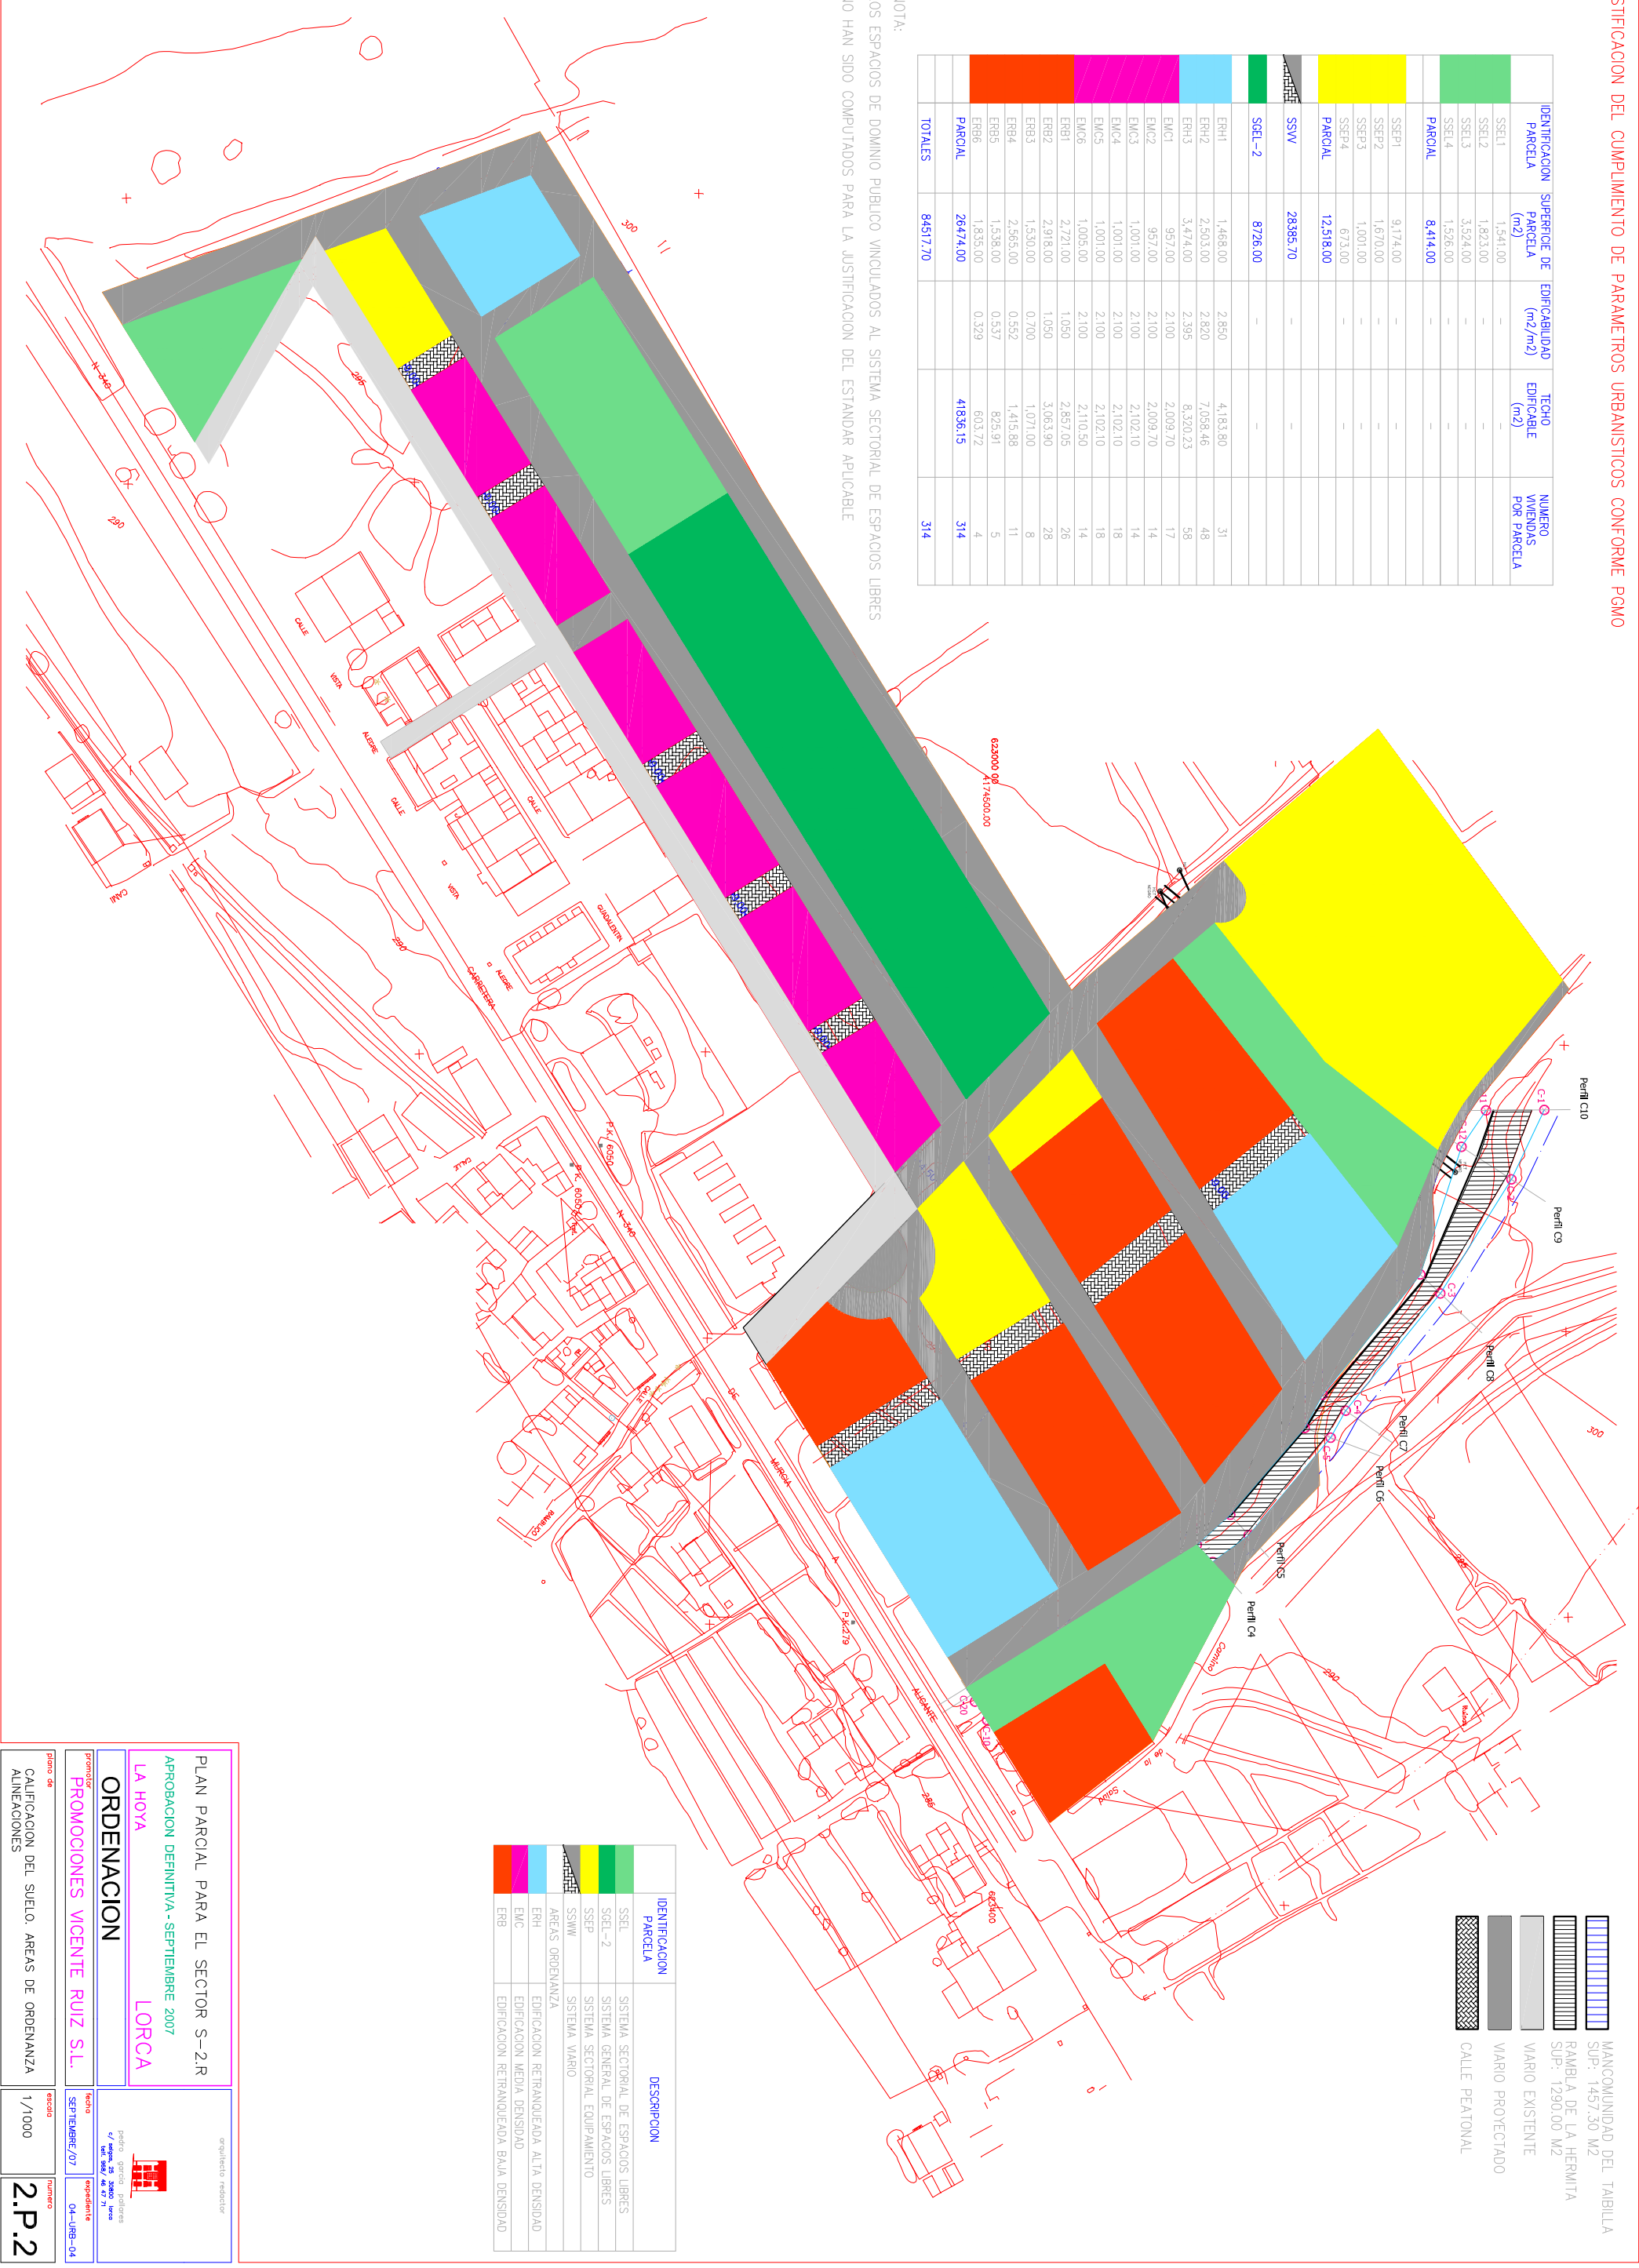

IDENTIFICACION PARCELA	DESCRIPCION
SSEL	SISTEMA SECTORIAL DE ESPACIOS LIBRES
SSEL-2	SISTEMA GENERAL DE ESPACIOS LIBRES
SSEP	SISTEMA SECTORIAL EQUIPAMIENTO
SSW	SISTEMA VIARIO
AREAS ORDENANZA	AREAS ORDENANZA
ERH	EDIFICACION RETRANQUEADA ALTA DENSIDAD
EMC	EDIFICACION MEDIA DENSIDAD
ERB	EDIFICACION RETRANQUEADA BAJA DENSIDAD

- MANCOMUNIDAD DEL TABILLA SUP: 1457,30 M2
- RAMBLA DE LA HERMITA SUP: 1290,00 M2
- VARIO EXISTENTE
- VARIO PROYECTADO
- CALLE PEATONAL

PLAN PARCIAL PARA EL SECTOR S-2R  
 APROBACION DEFINITIVA - SEPTIEMBRE 2007  
**LA HOYA** **LORCA**

**ORDENACION**  
 PROMOCIONES VICENTE RUIZ S.L.

arquitecto redactor  
 Pedro García Galones  
 Avda. de España, 47 2º B

promotor  
 VICENTE RUIZ S.L.  
 SEPTIEMBRE/07

escala  
 1/1000

numero  
**2.P.2**

plano de CALIFICACION DEL SUELO. AREAS DE ORDENANZA ALINEACIONES