


Nº DE PARCELA	SUPERFICIE DE PARCELA	EDIFICABILIDAD
0.1	908,10 m ²	2.524,50 m ²
0.2.1	364,57 m ²	1.262,25 m ²
0.2.2	364,57 m ²	1.262,25 m ²
0.3	729,14 m ²	2.524,50 m ²
0.4	357,73 m ²	1.262,25 m ²
0.5.1	208,53 m ²	691,13 m ²
0.5.2	208,53 m ²	691,13 m ²
1.1	2.246,00 m ²	2.524,50 m ²
1.2	504,17 m ²	614,46 m ²
1.3	201,60 m ²	245,79 m ²
2.1	526,50 m ²	615,00 m ²
2.2	210,60 m ²	246,00 m ²
2.3	1.291,67 m ²	1.230,00 m ²
3.1	1.975,96 m ²	1.988,00 m ²
3.2	1.167,98 m ²	1.230,00 m ²
4.1	2.255,62 m ²	2.524,50 m ²
4.3	248,00 m ²	246,00 m ²
5.1	752,13 m ²	737,36 m ²
5.2	417,16 m ²	491,57 m ²
5.3	208,58 m ²	245,79 m ²
5.4	625,74 m ²	737,36 m ²
5.5	208,58 m ²	245,79 m ²
5.6	417,16 m ²	491,57 m ²
5.7	417,16 m ²	491,57 m ²
6	2.214,00 m ²	2.214,00 m ²
10.1	2.284,00 m ²	3.681,00 m ²
10.2	264,70 m ²	992,00 m ²
11	892,49 m ²	1.230,00 m ²
12	798,13 m ²	1.638,00 m ²
13	612,80 m ²	738,00 m ²
14	400,50 m ²	490,00 m ²
TOTAL	22.621,57 m ²	32.522,00 m ²

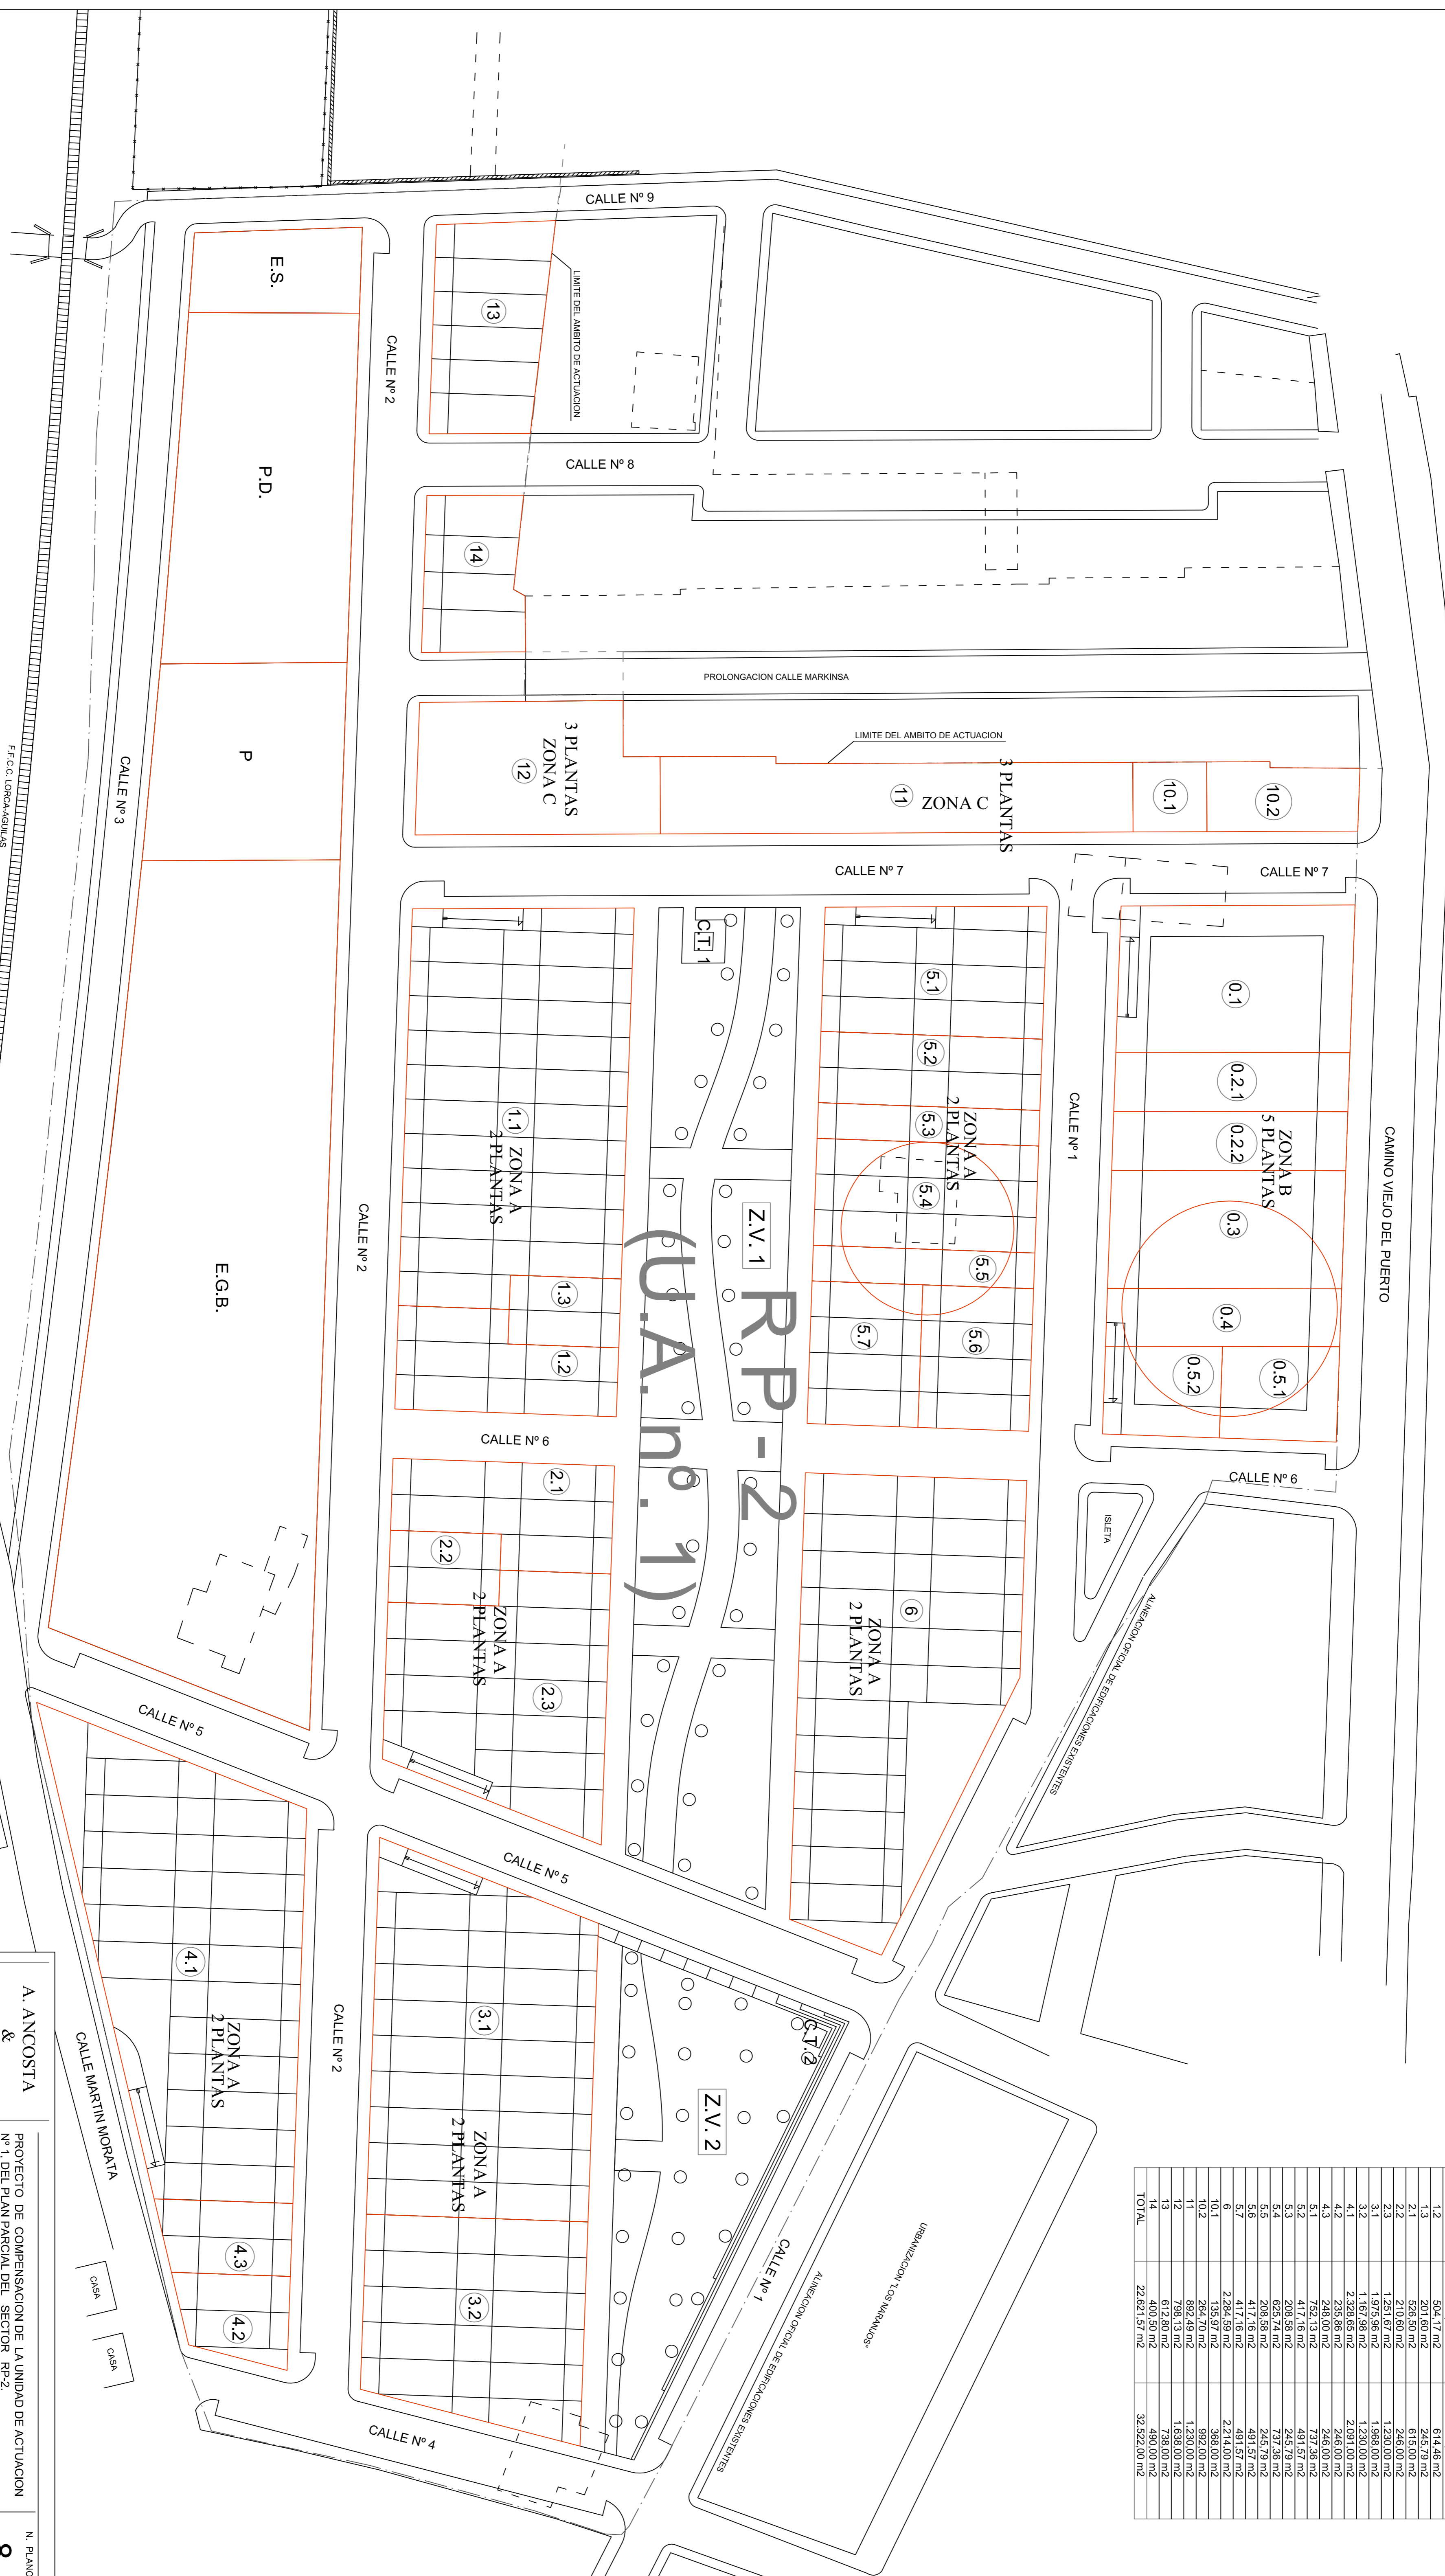

PARCELAS RESULTANTES

A. ANCOSTA & G. PEDRERO
ARQUITECTOS

A & P

ESTUDIO DE ARQUITECTURA Y DISEÑO
Tel: 968 46 30 74, 968 47 72 21
Email: info@ap-arquitectos.com

PROYECTO DE COMPENSACION DE LA UNIDAD DE ACTUACION Nº 1, DEL PLAN PARCIAL DEL SECTOR RP-2, LORCA (MURCIA) - PARCELAS RESULTANTES

ARQUITECTOS: JUAN B. GARCIA FERRERO Y AGUSTIN ANCOSTA BENAVENT
COLABORADOR: JUAN A. ROS QUISEDA, (ABOGADO)

PLANOS
N. PROYECT 3801
ESCALA 1 : 500
FECHA: Mayo 2008
SISTEMA: R2
SISTEMAS: PG

N. PLANO 8