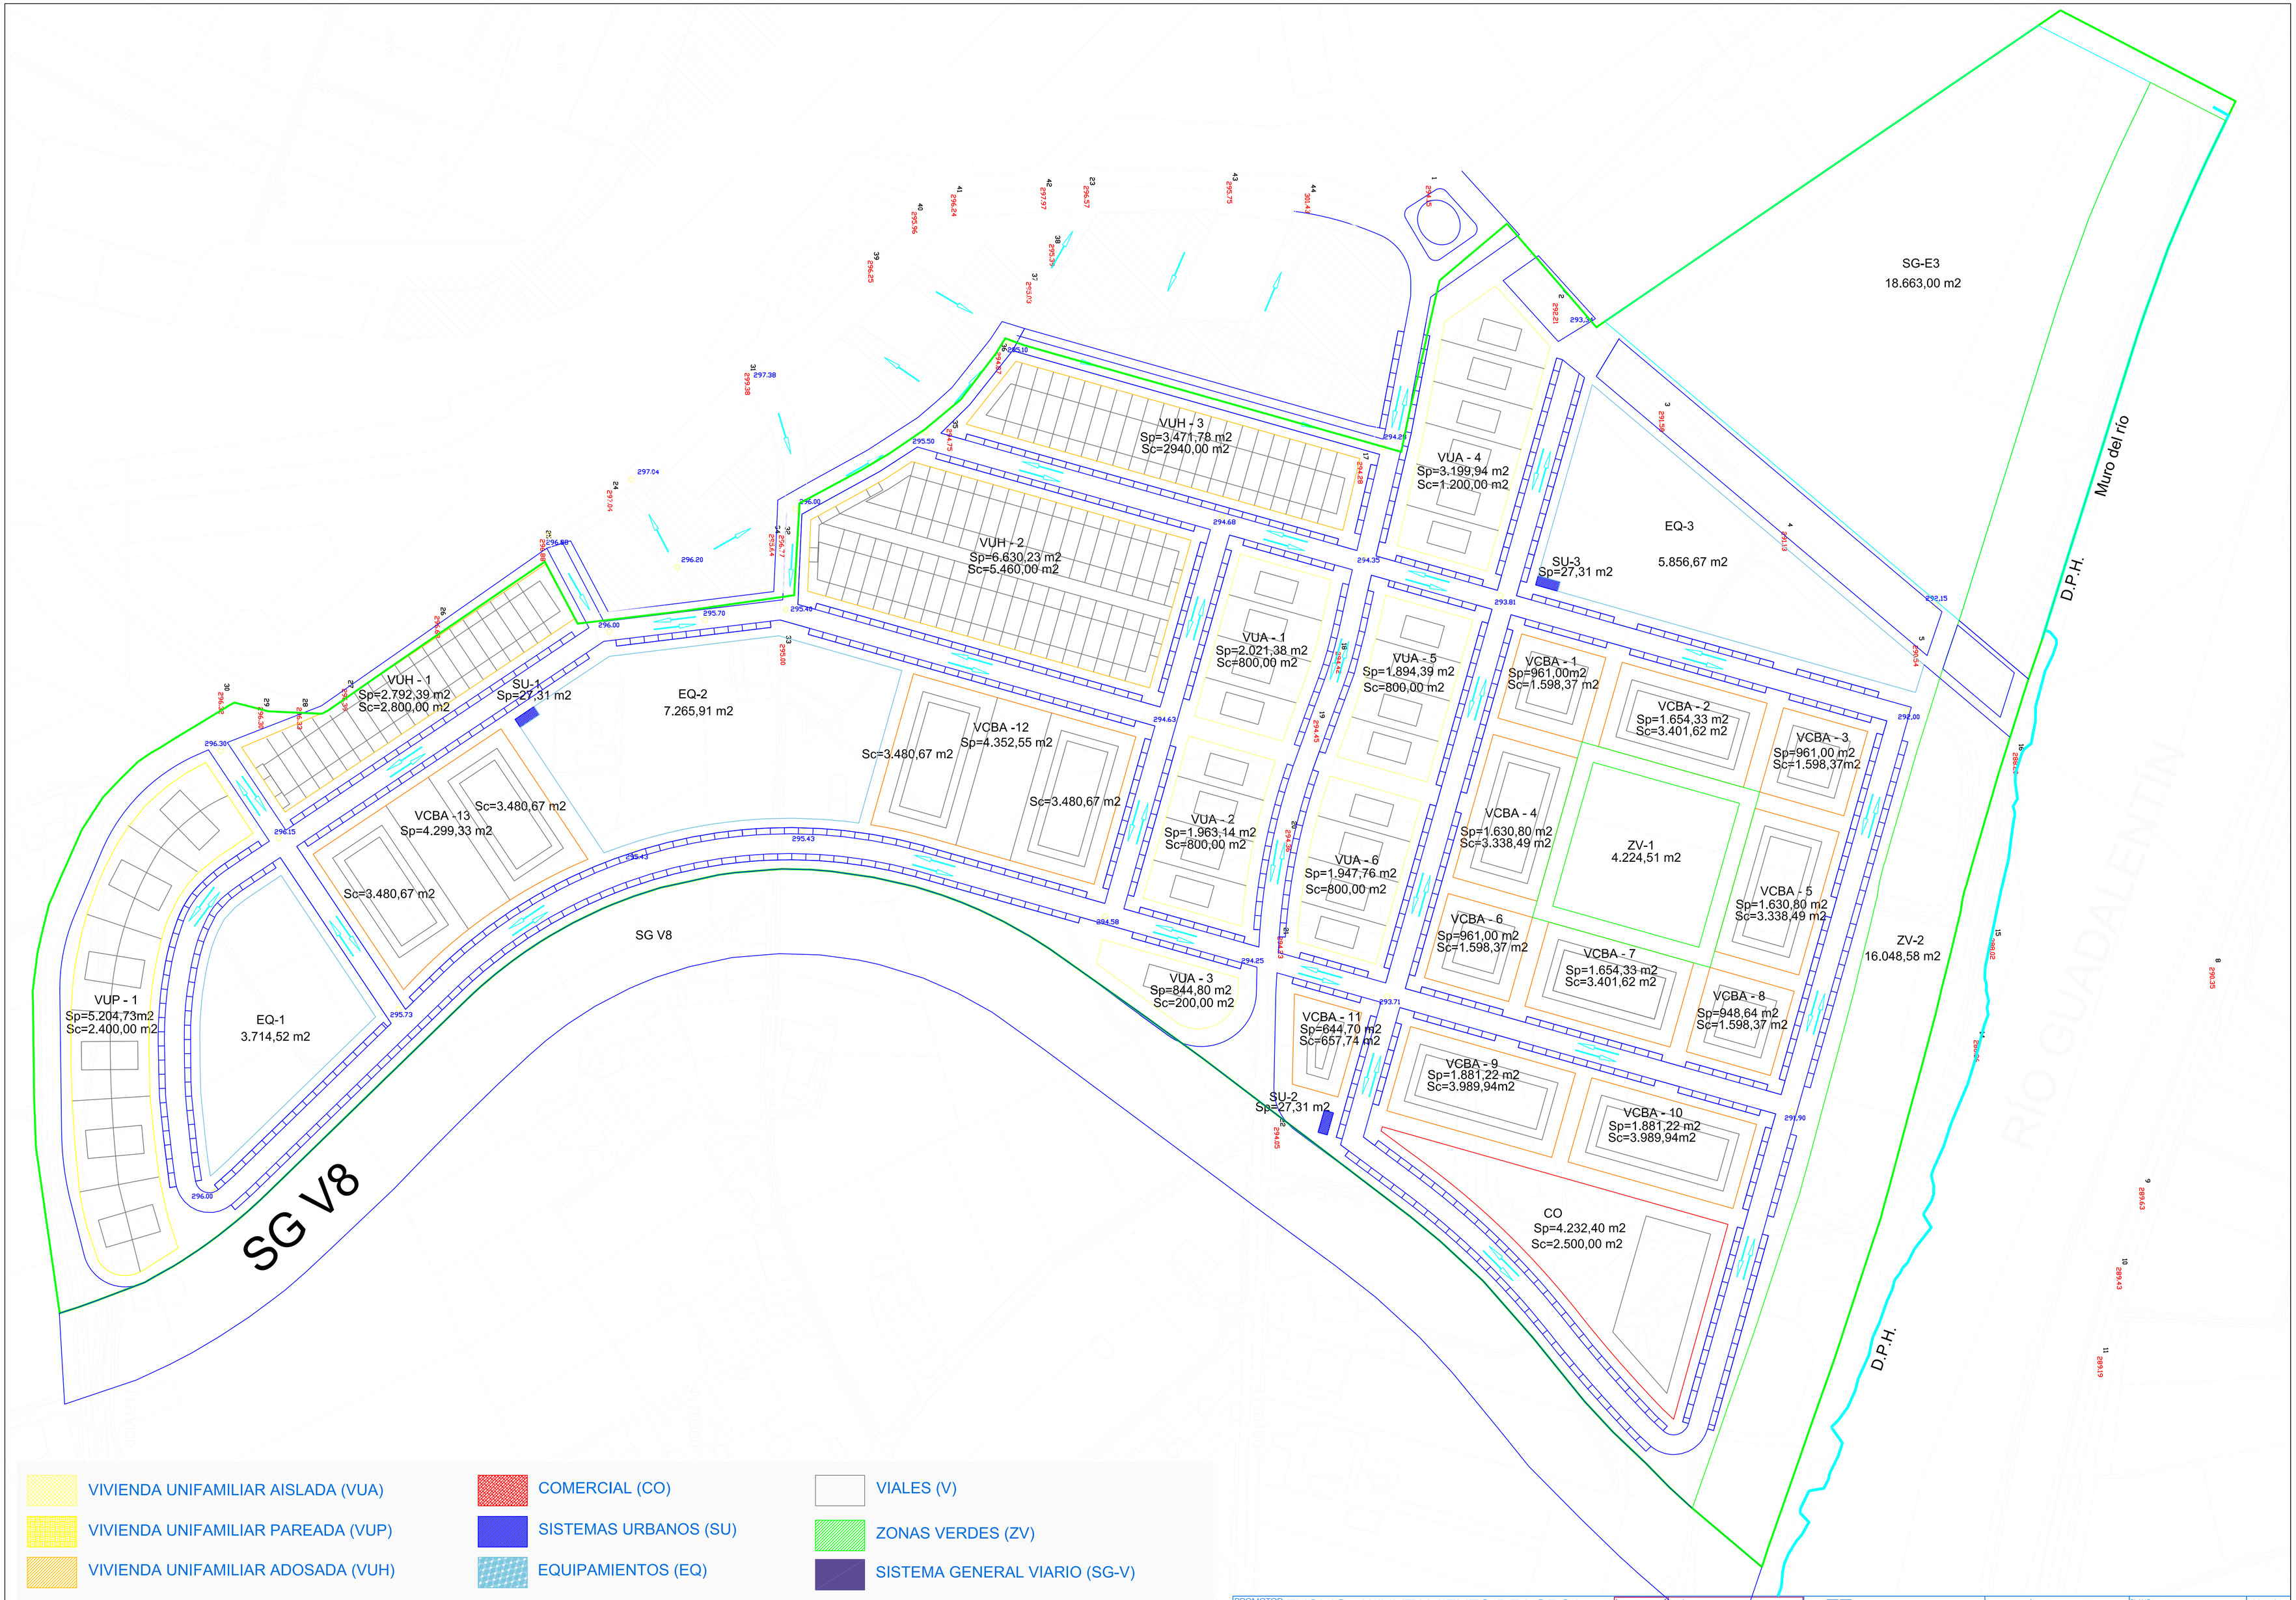

PROMOTOR: EXCMO. AYUNTAMIENTO DE LORCA
PROYECTO: PLAN PARCIAL DEL SECTOR S-6
LA PULGARA, LORCA (Murcia)

EL ARQUITECTO
FDO: CARLOS IGLESIAS MARTINEZ
Plaza de Colón nº 9 - 1º C 30.800 LORCA (Murcia)

OFICINA TÉCNICA DE INGENIERÍA
Glorieta San Vicente, 2 - 1º C 30.800 LORCA (Murcia)
TLF./FAX: 968 - 47 74 63 E-mail: juanferrandiz@terra.es

JUAN FERRÁNDIZ TORRENTE
INGENIERO INDUSTRIAL
Col. nº 225
JOSÉ GUILLÉN GOMARIZ DELINEANTE

PLANO: PARCELARIO
Dibujado: DIC-05
Modificado: OCTUBRE-11
Escala: 1:1.000
Nº PLANO: P-02
Nº Expediente: 05-058