


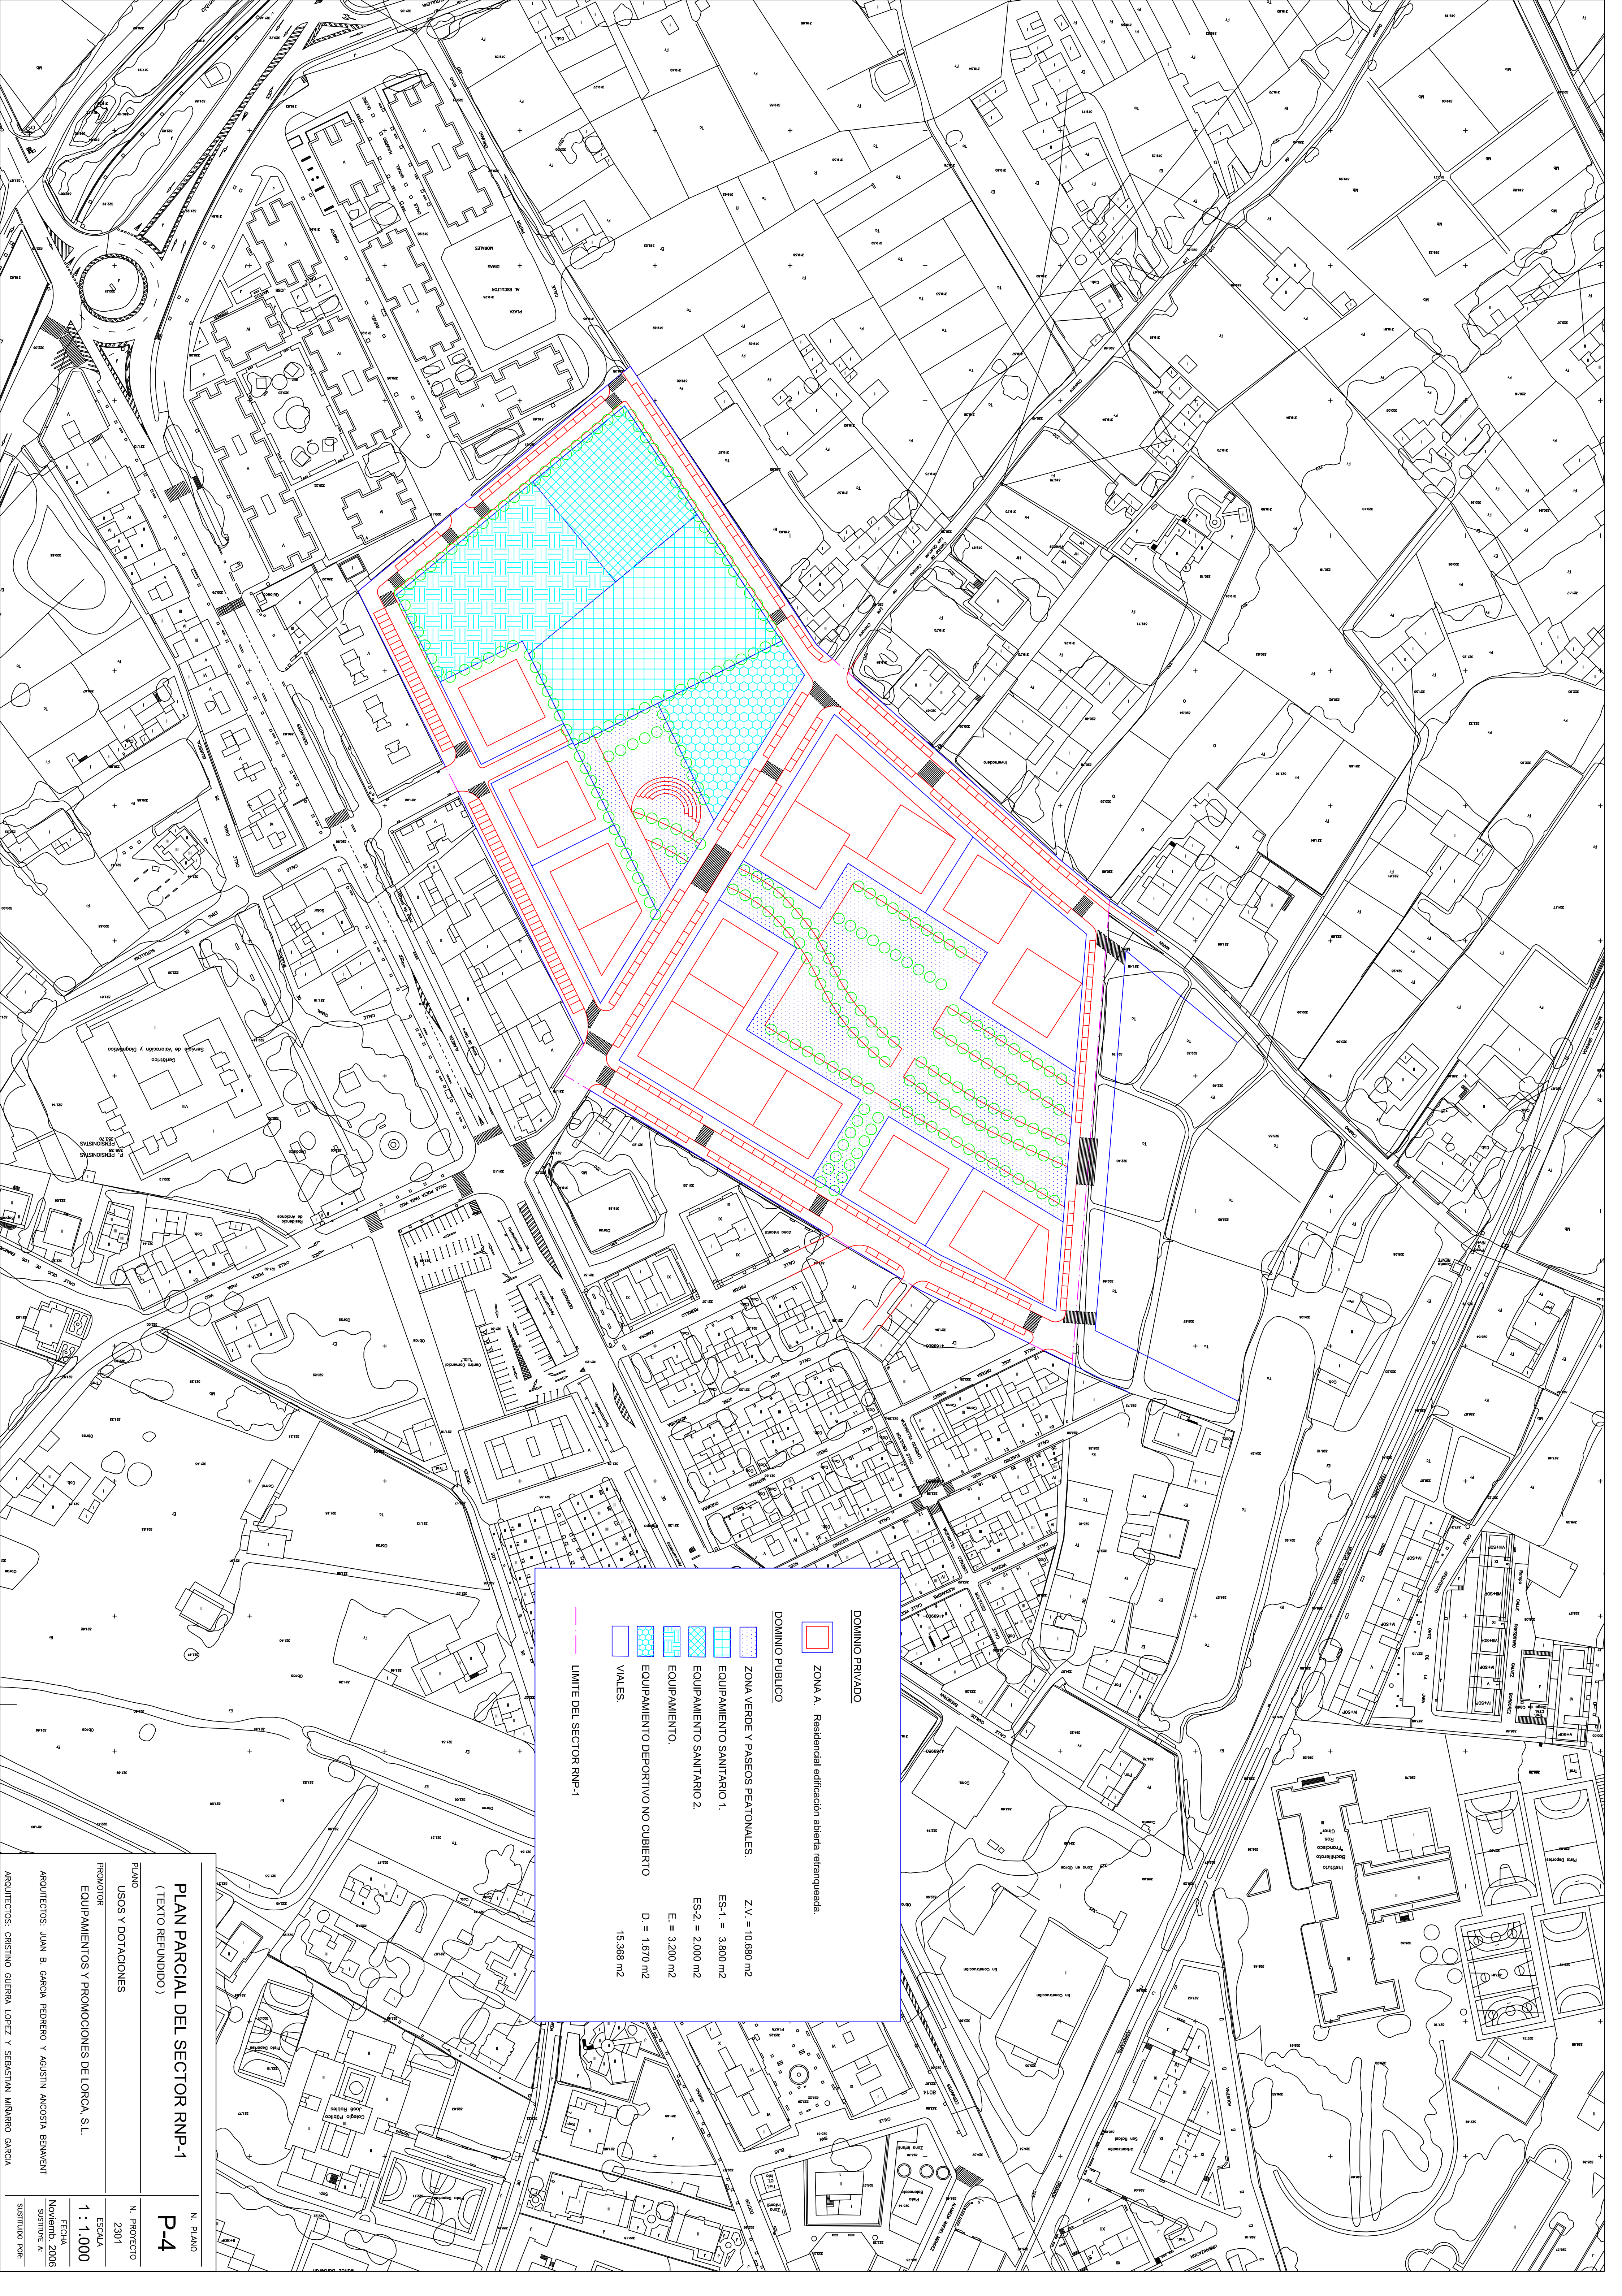

DOMINIO PRIVADO

ZONA A. Residencial edificación abierta reanqueada.

DOMINIO PUBLICO

ZONA VERDE Y PASEOS PEATONALES.

EQUIPAMIENTO SANITARIO 1.

EQUIPAMIENTO SANITARIO 2.

EQUIPAMIENTO.

EQUIPAMIENTO DEPORTIVO NO CUBIERTO

VALES.

Z.V. = 10.680 m²

ES-1 = 3.800 m²

ES-2 = 2.000 m²

E. = 3.200 m²

D. = 1.670 m²

15.368 m²

LIMITE DEL SECTOR RNP-1

PLAN PARCIAL DEL SECTOR RNP-1

(TEXTO REFUNDIDO)

N. PLANO

P-4

PLAN

USOS Y DOTACIONES

PROMOTOR

EQUIPAMIENTOS Y PROMOCIONES DE LORCA, S.L.

N. PROYECTO

2301

ESCALA

1 : 1.000

ARQUITECTOS: JUAN B. GARCIA PEDREÑO Y AGUSTIN ANCOSTA BENAMET

FECHA

NOVIEMBRE, 2006

SUSTITUIR A:

SUSTITUIR POR: