


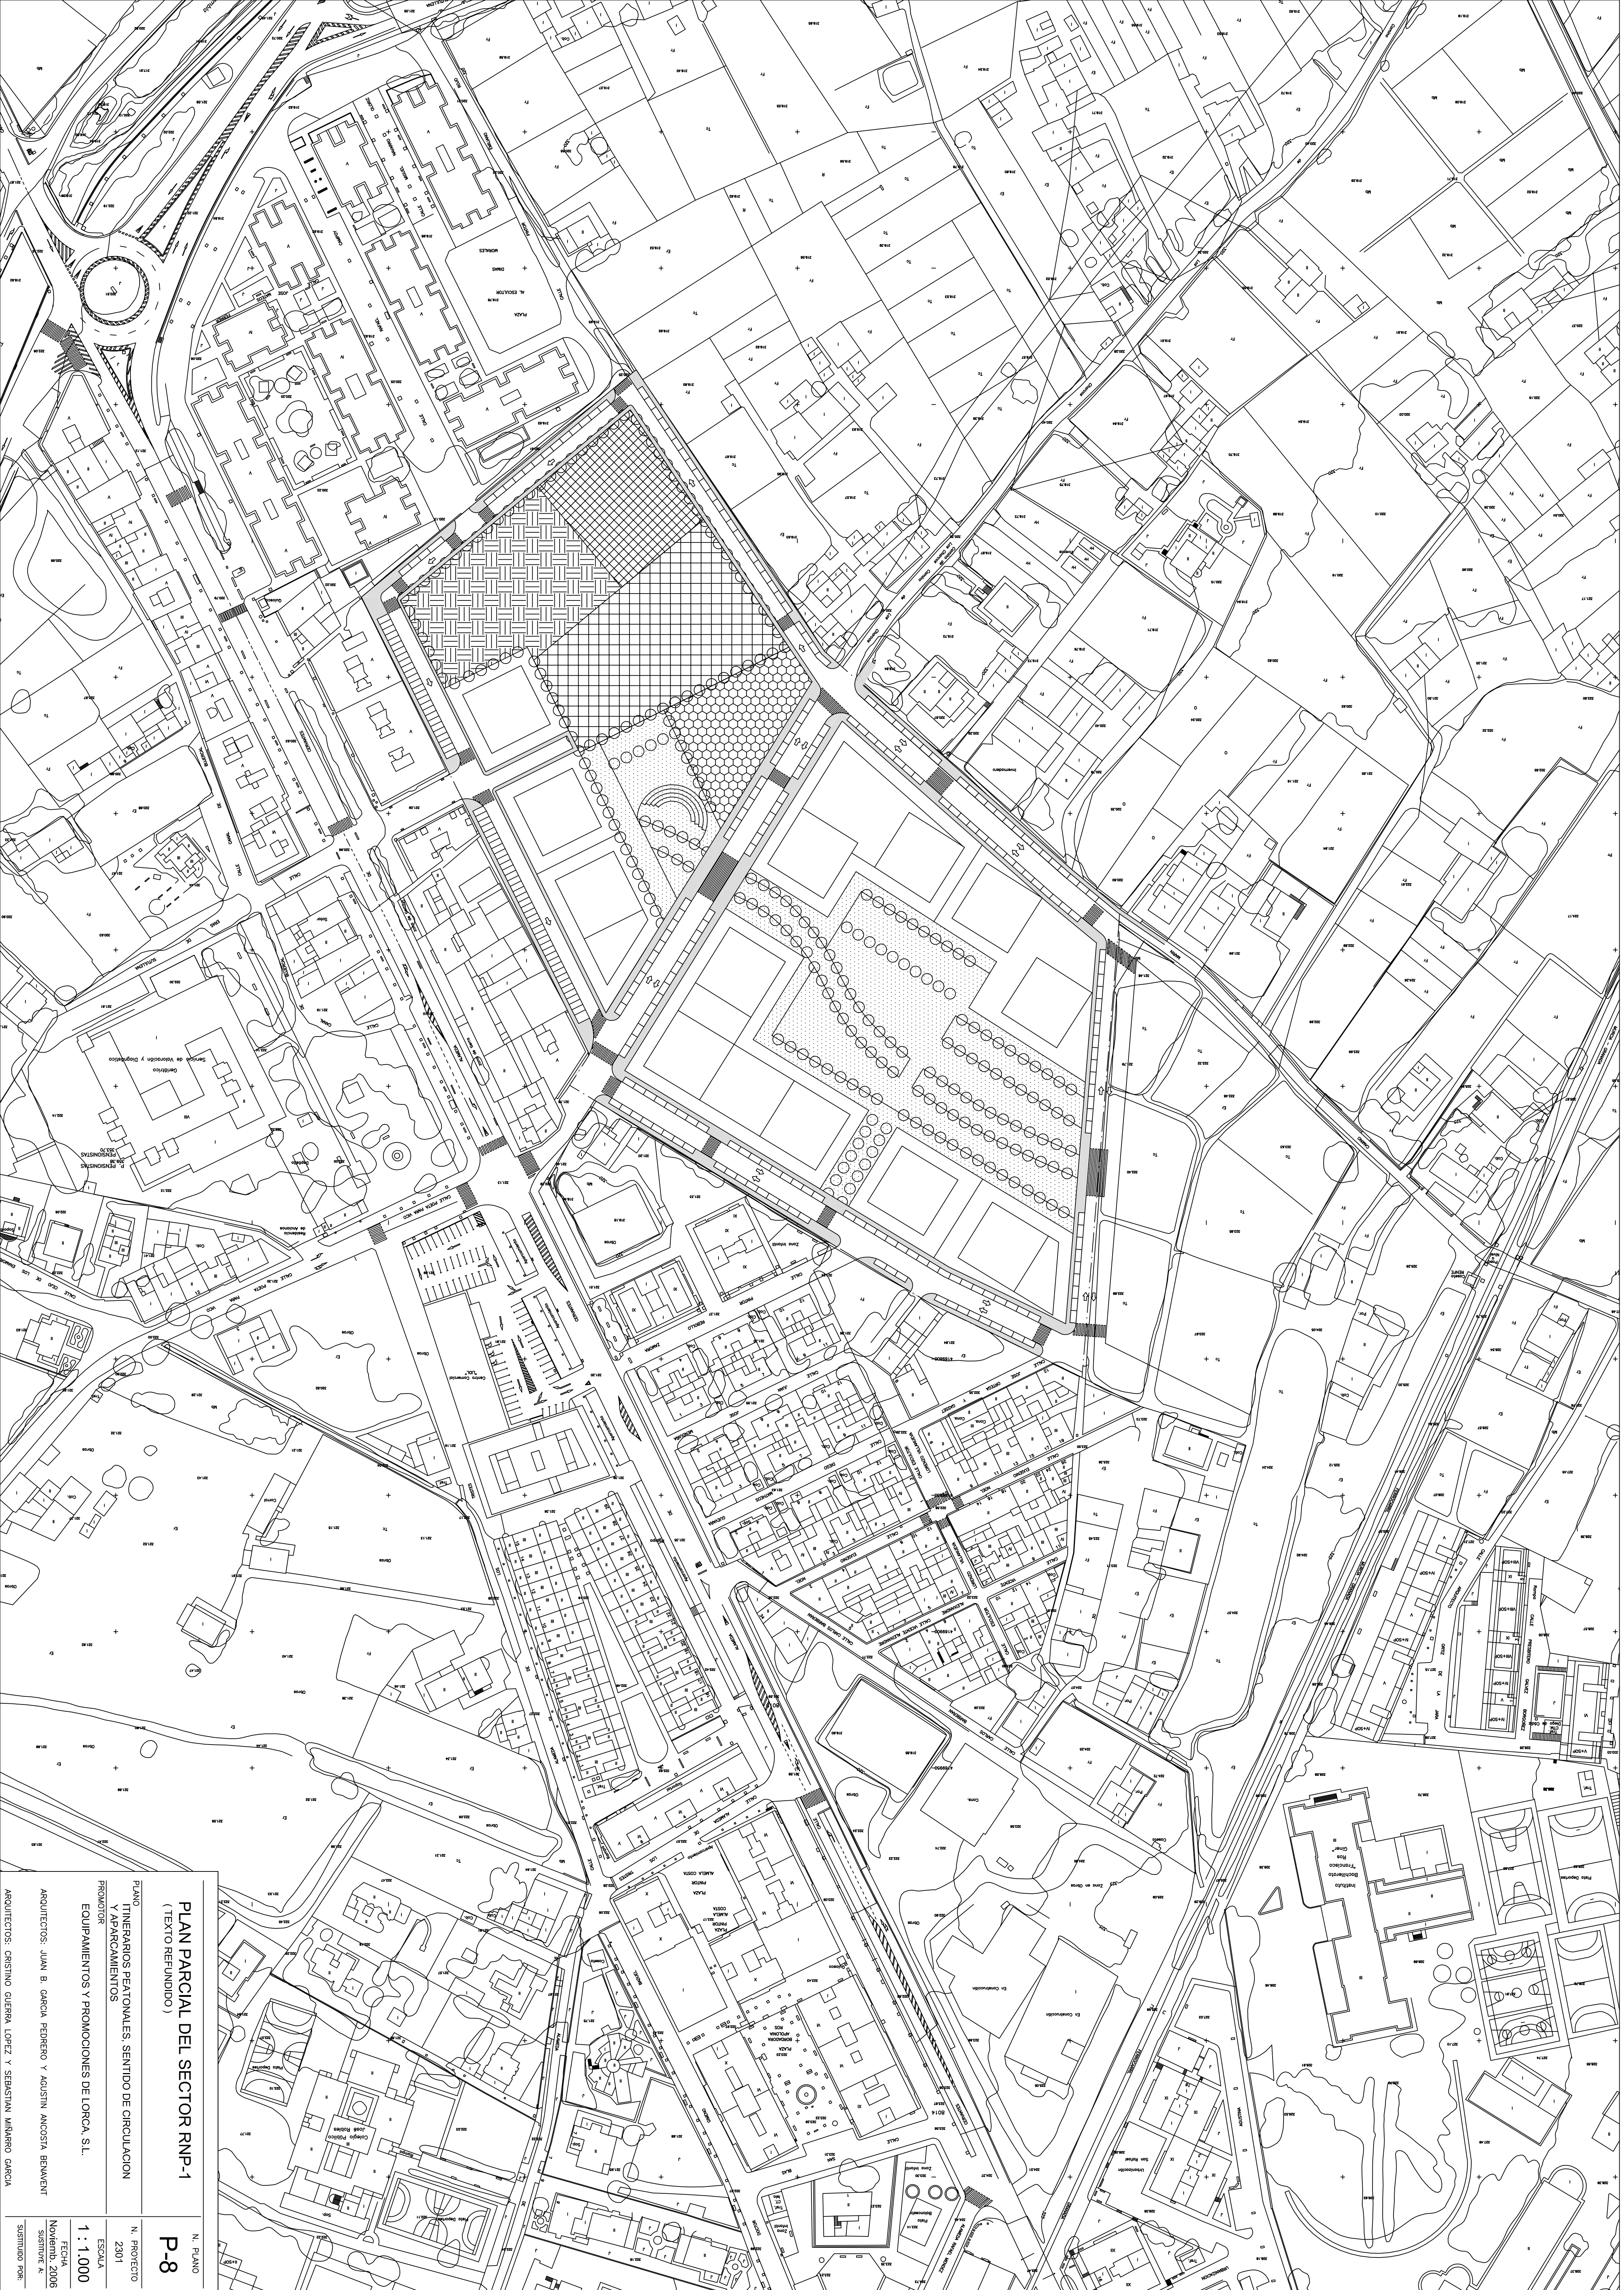

PLAN PARCIAL DEL SECTOR RNP-1 (TEXTO REFUNDIDO)

N. PLANCHER
P-8

PLANO
ITINEARIOS PEATONALES, SENTIDO DE CIRCULACION
Y APARCAMIENTOS
PROMOTOR
EQUIPAMIENTOS Y PROMOCIONES DE LORCA, S.L.

2301
ESCALA
1:1.00

ARQUITECTOS: JUAN B. GARCIA PEDRERO Y AGUSTIN ANCOSTA BENAVENTE

ovienb. 2
SUSTTUYE A

ARQUITECTOS: CRISTINO GUERRA LOPEZ Y SEBASTIAN MIÑARRO GARCIA