
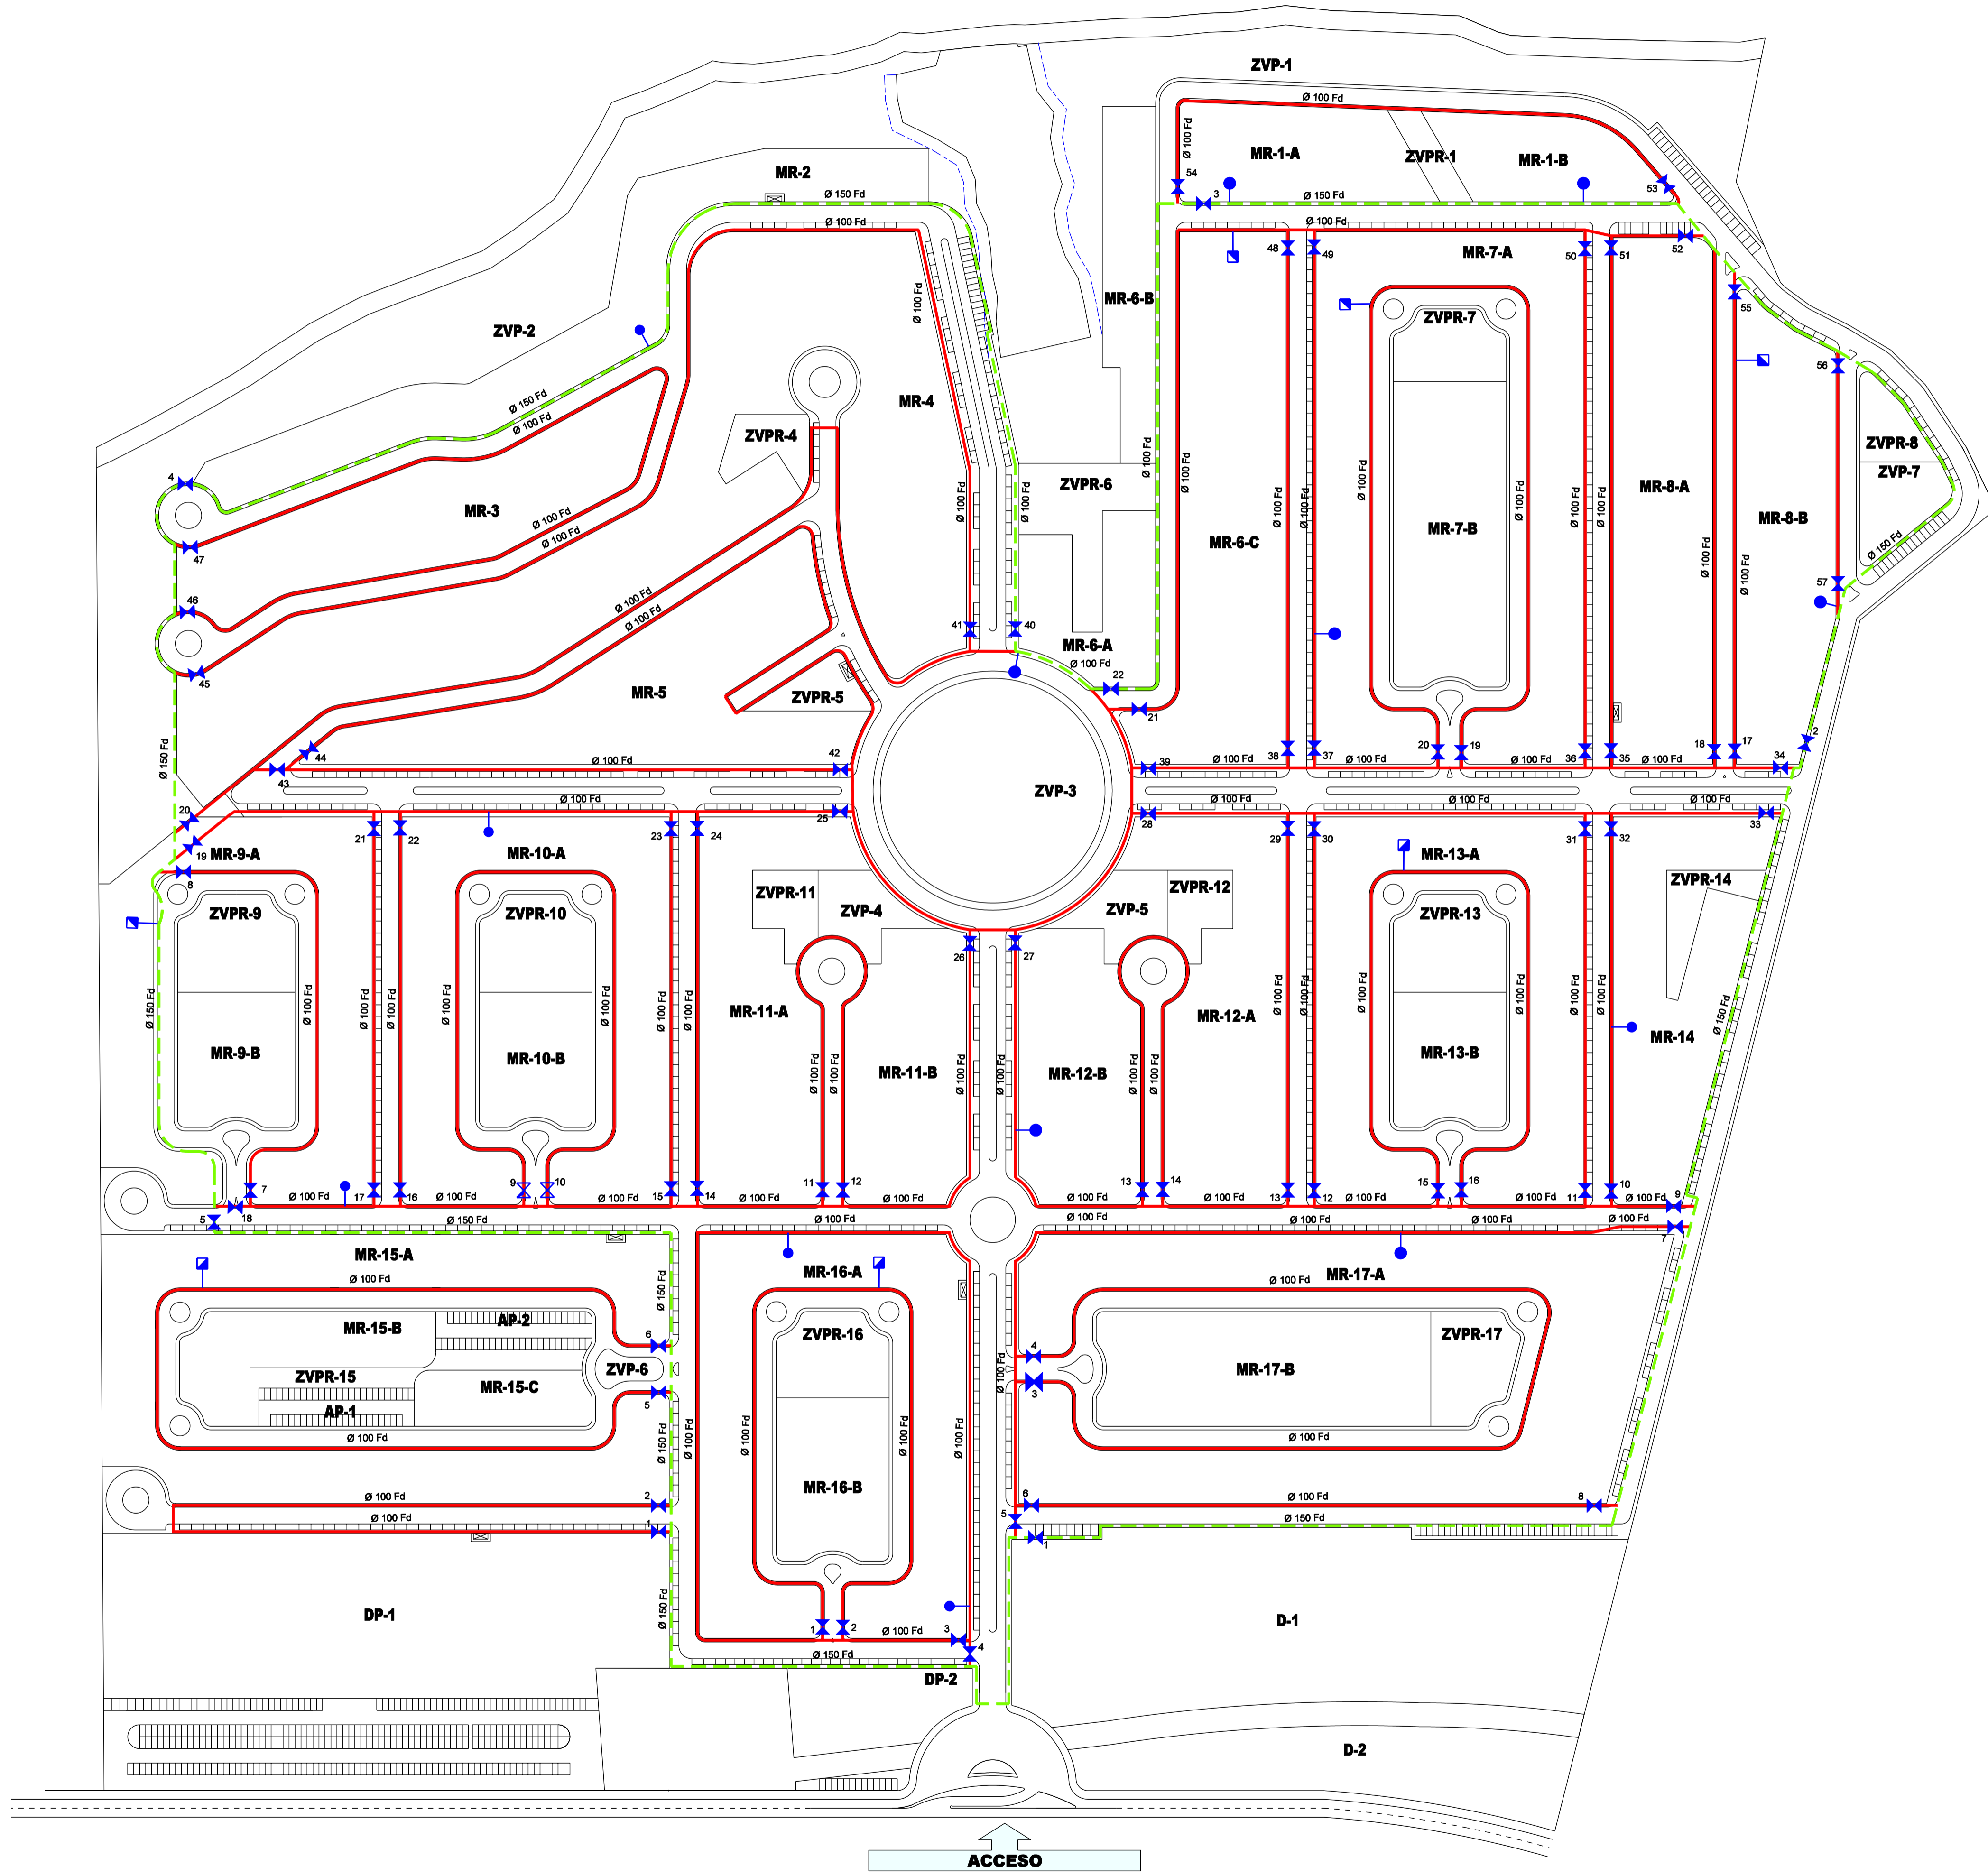


0 m. 25 50 100 200 m.

ESCALA 1/1.500

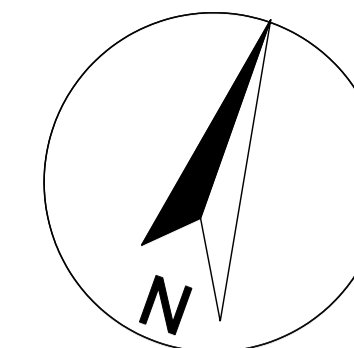

LEYENDA DE ABASTECIMIENTO

TUBERIA Ø 150 Fd	---
TUBERIA Ø 100 Fd	—
VALVULA DE COMPUERTA	▲
HIDRANTE CON ARQUETA	●
VALVULA DE VENTOSA	■

PROVISIONAL HASTA SU APROBACION DEFINITIVA

PLAN PARCIAL
 TERCIA - SECTOR R.6
 LORCA
 MARZO / 2005

PROMUEVE
 CONTRATAS MARCOS S.L.

PLANEAMIENTO

PLANO **P-8**

ESQUEMAS RED de
 ABASTECIMIENTO de
 AGUA e HIDRANTES

Escala 1:1.500
 EXFTE. 0302

