
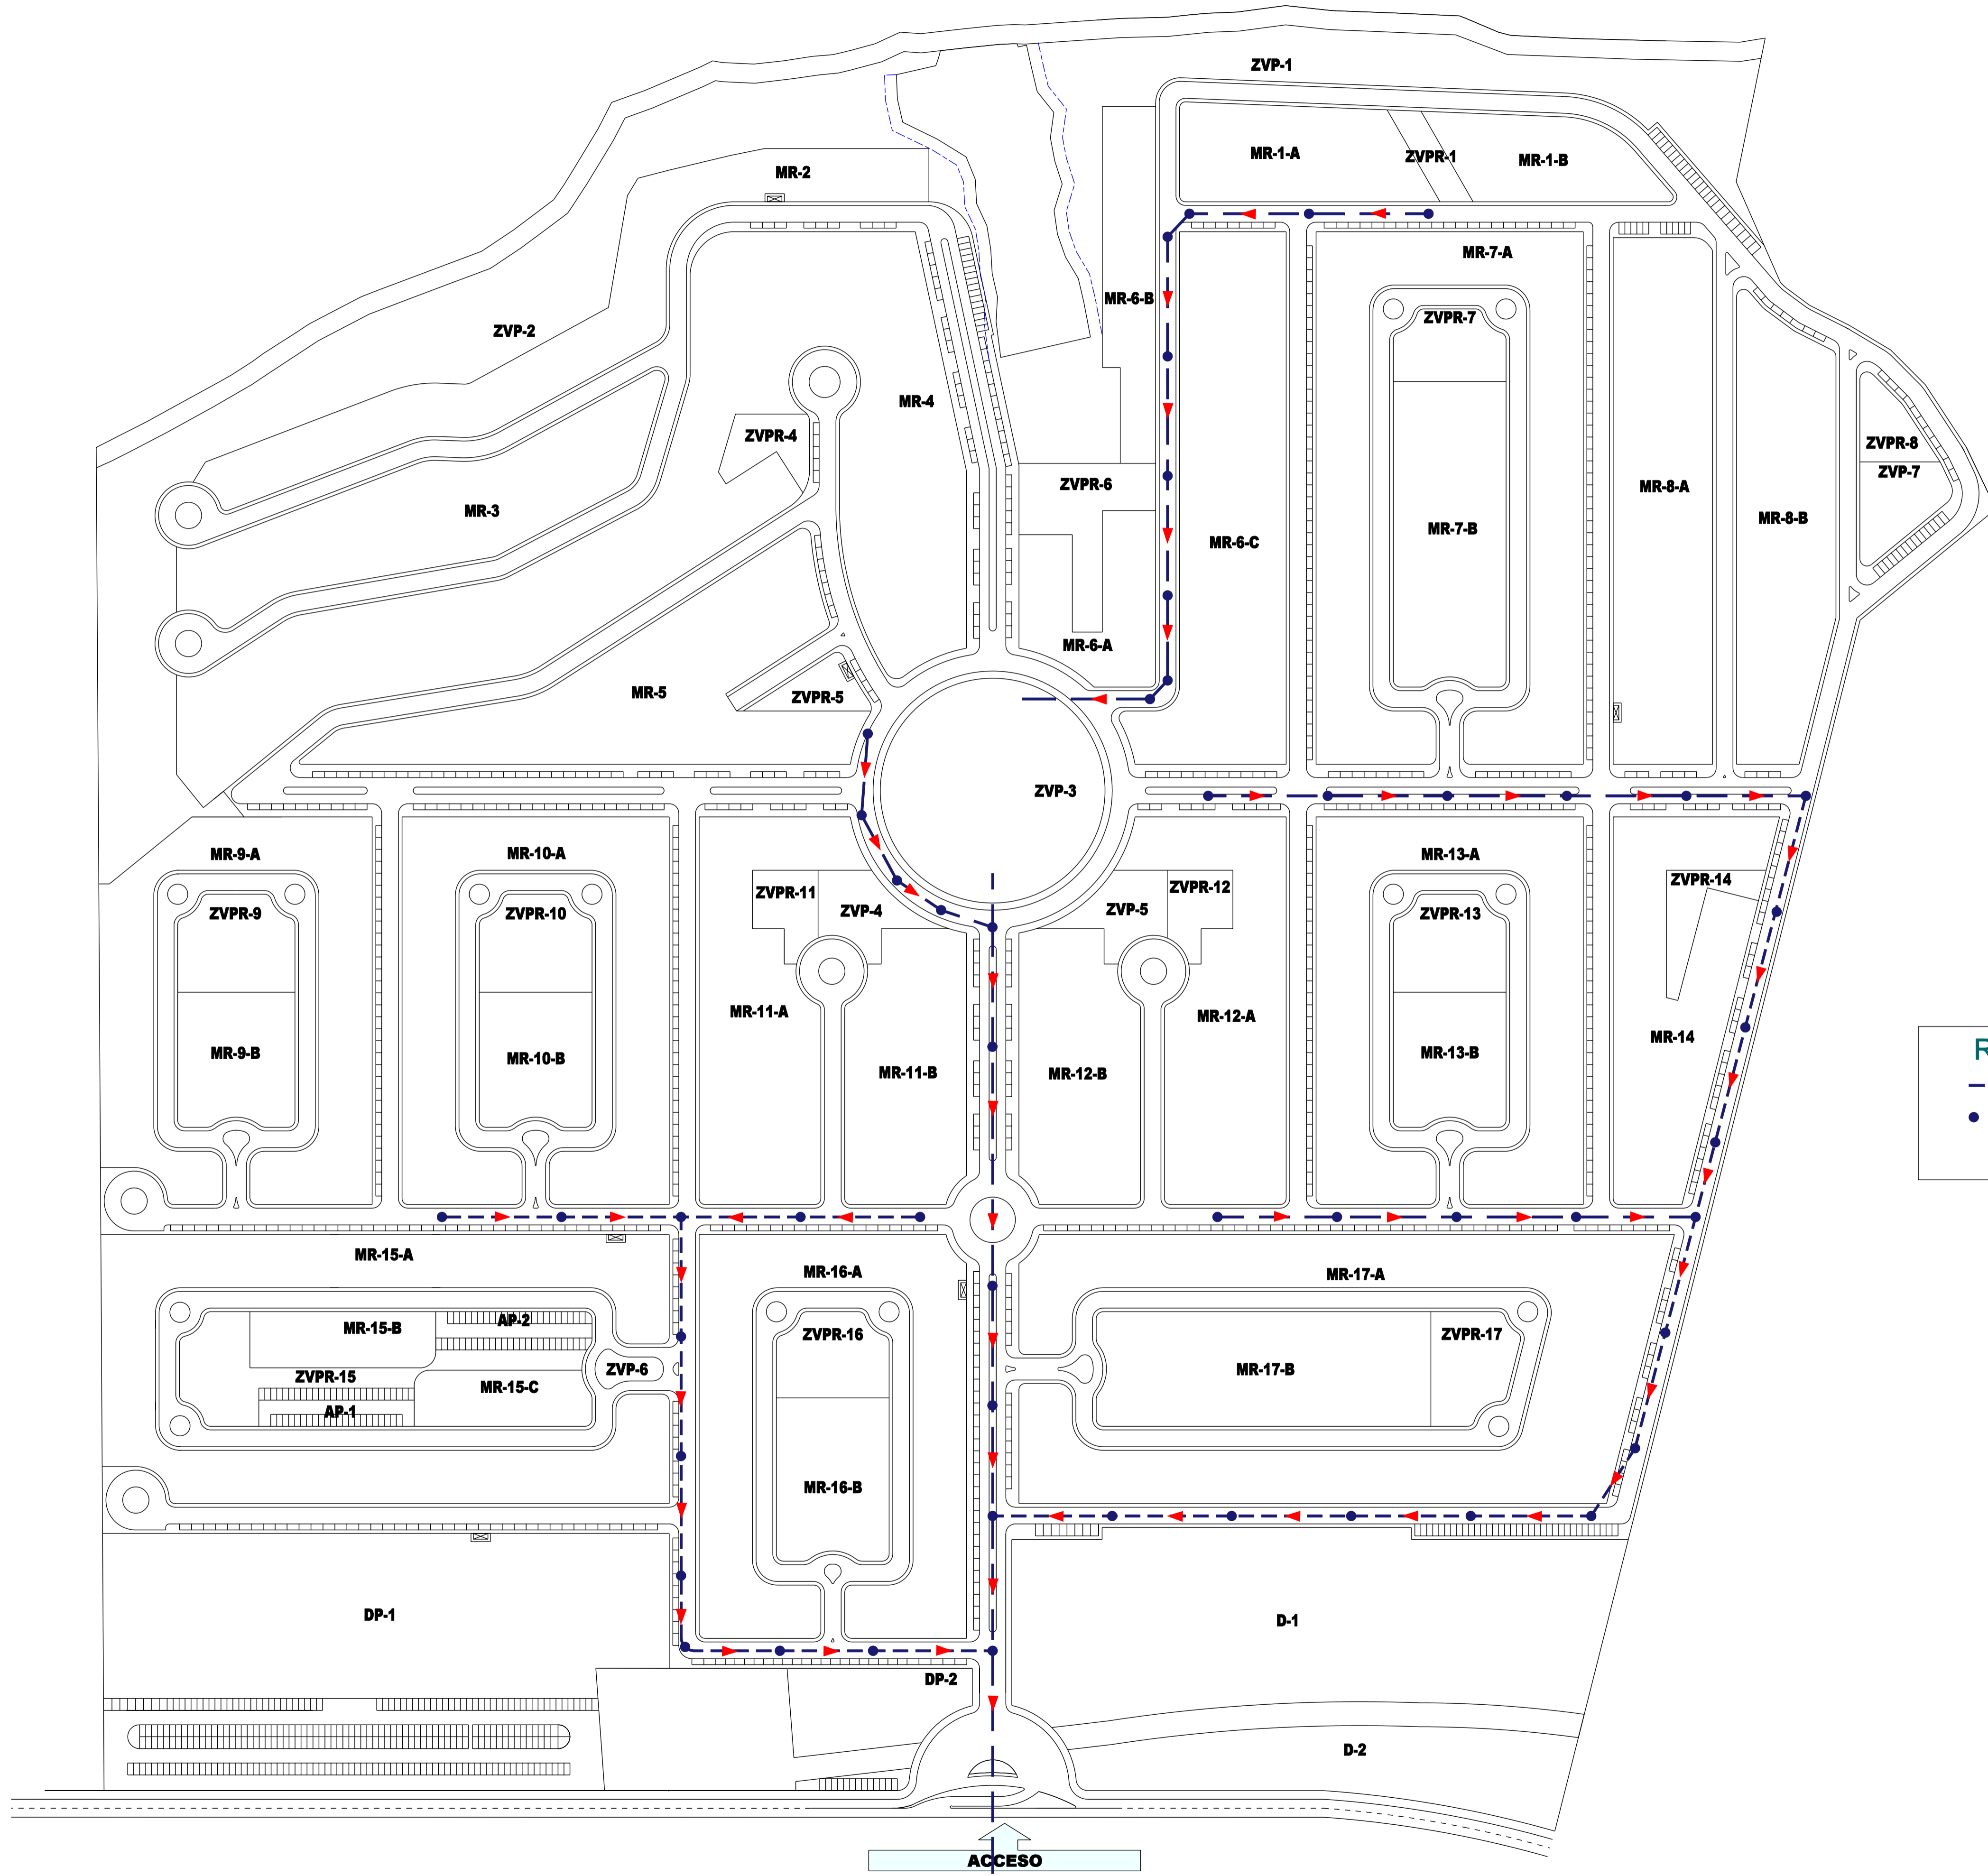


0 m. 25 50 100 200 m.

ESCALA 1/1.500

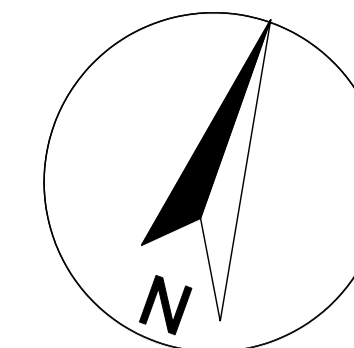

RED AGUAS PLUVIALES

— RED PLUVIALES

● NOTA: MAX DIST. POZOS DE REGISTRO 50 M OBLIGADOS EN INTERSECCION COLECTORES

PROVISIONAL HASTA SU APROBACION DEFINITIVA

PLAN PARCIAL
 TERCIA - SECTOR R.6
 LORCA
 MARZO / 2005

PROMUEVE
 CONTRATAS MARCOS S.L.

PLANEAMIENTO
 PLANO P-10

RED AGUAS PLUVIALES
 Escala 1:1.500
 EXFTE. 0302

LONDRO ARQUITECTOS

AVDA. DE LOS HERMANOS MARCOS, 10
 30100 LORCA (MURCIA)
 TEL. 968 40 40 00 FAX 968 40 40 01