
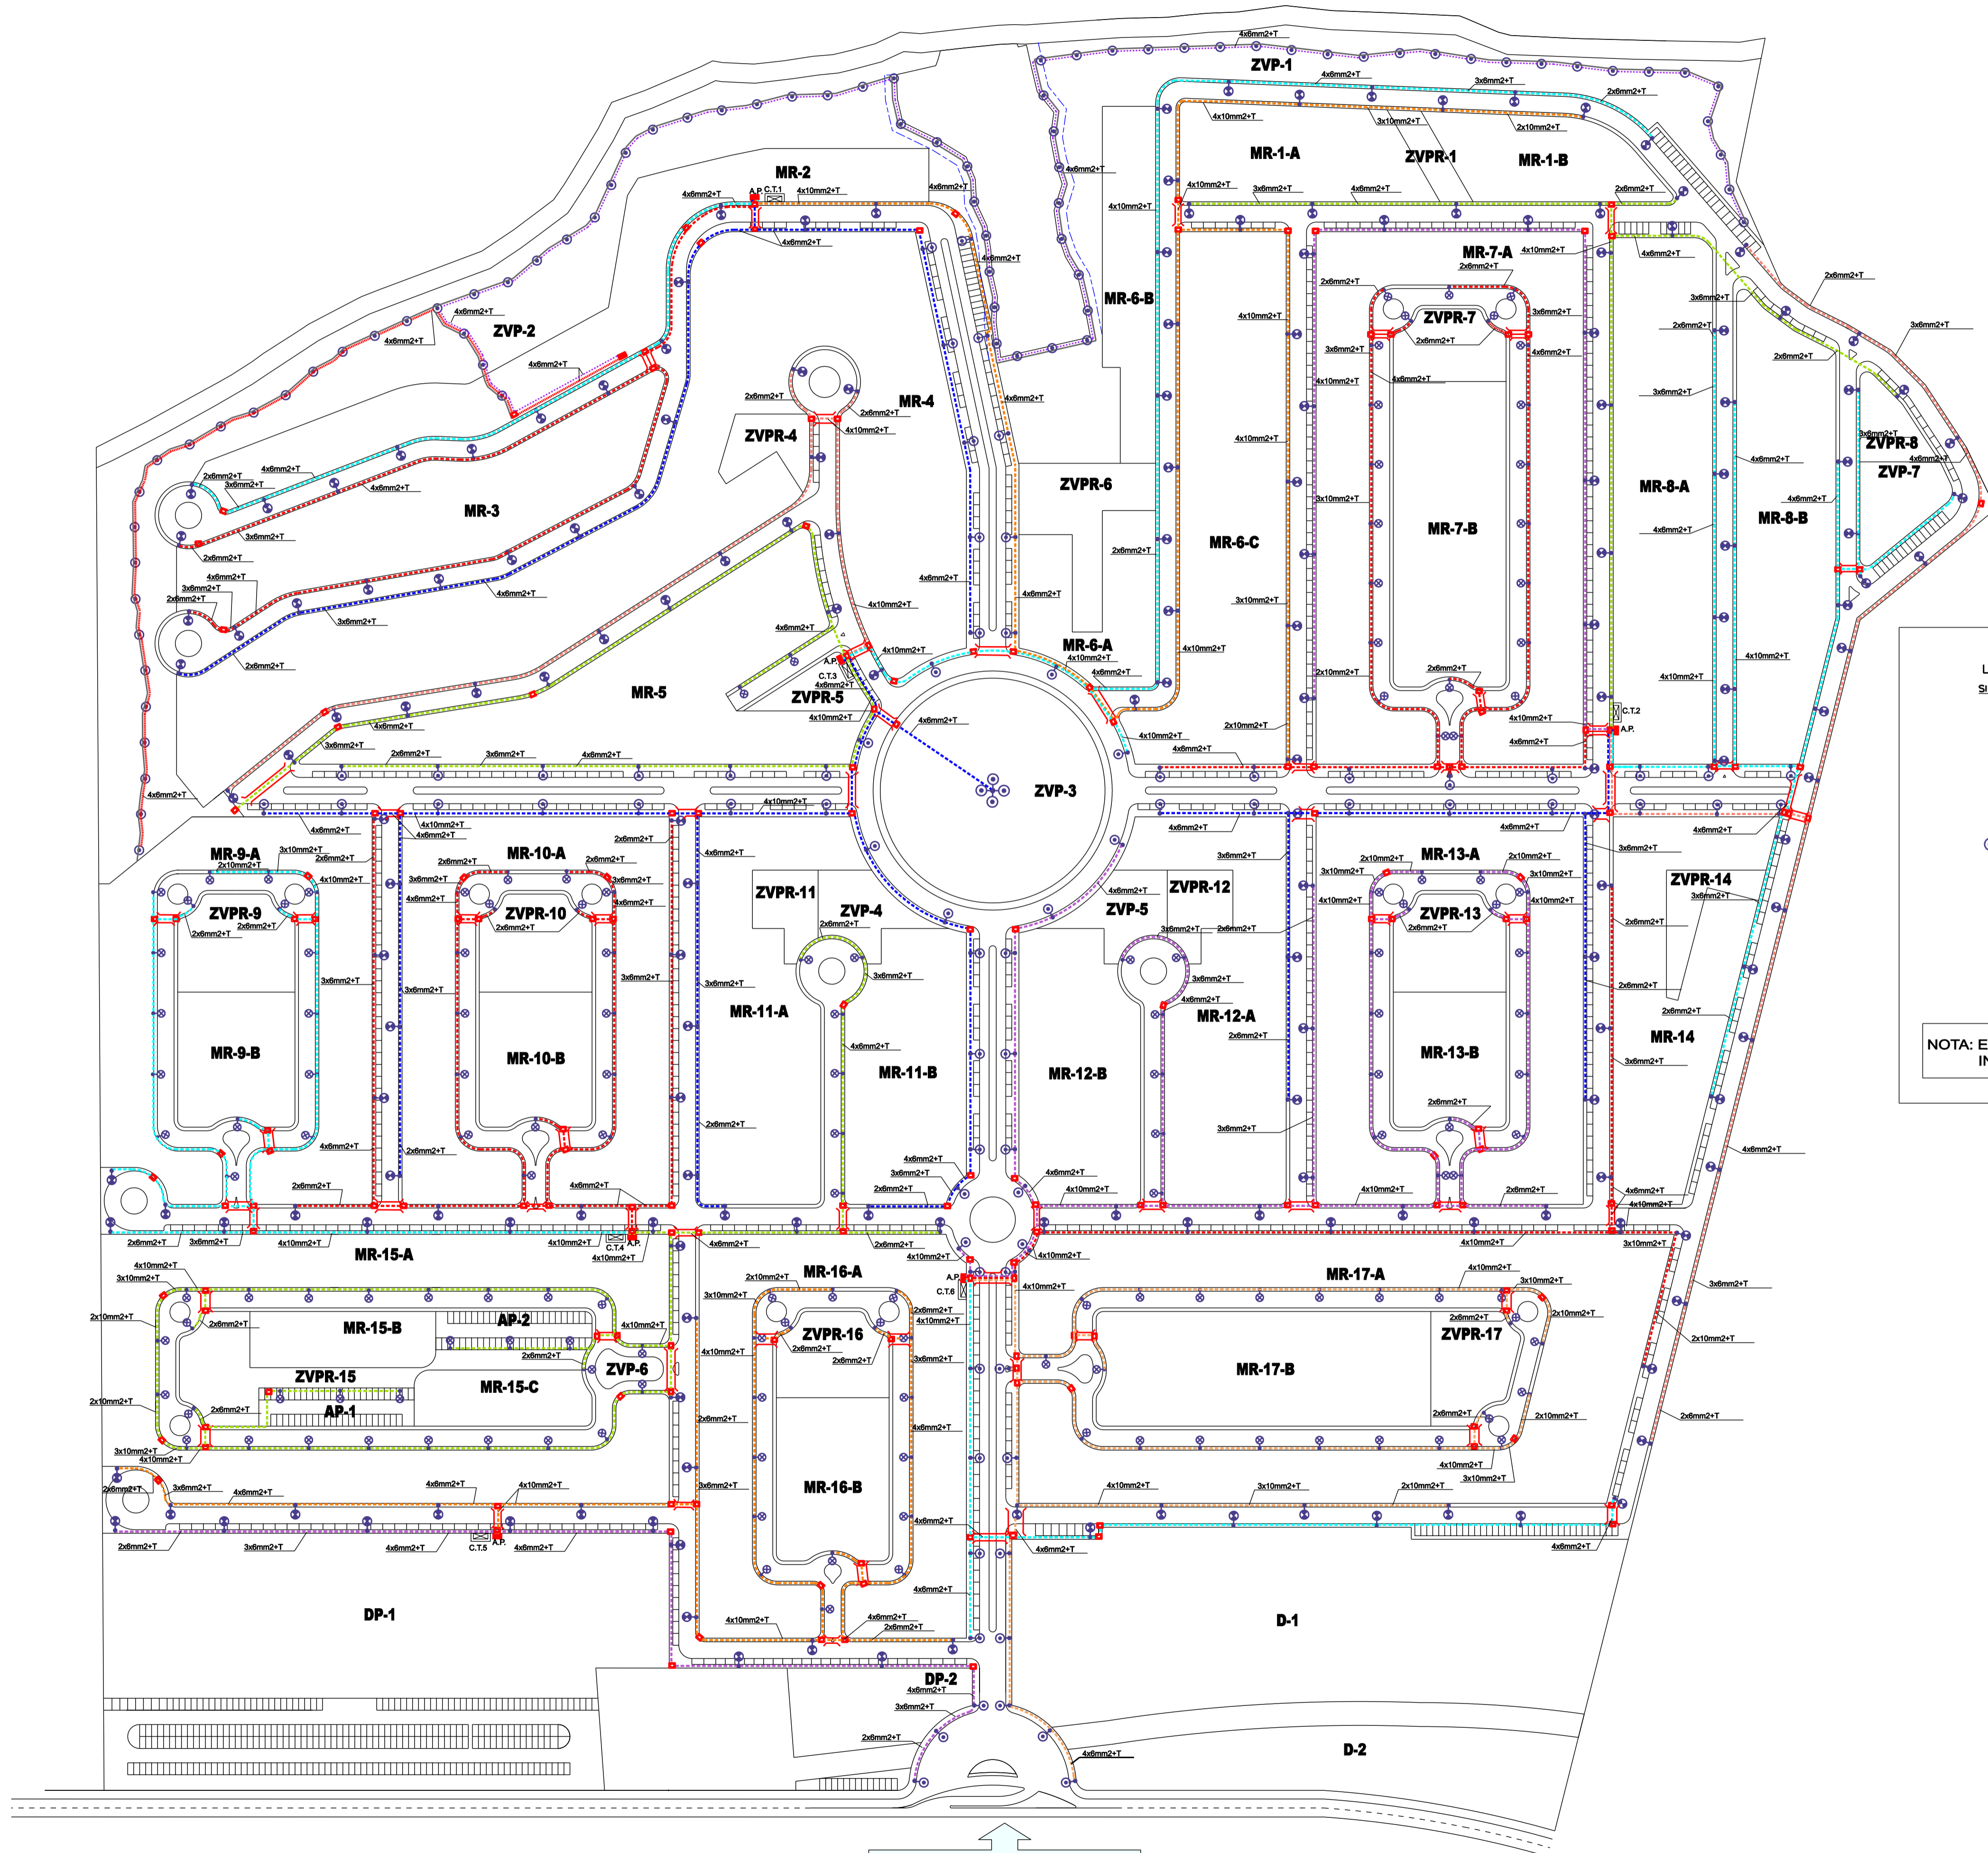


0 m. 25 50 100 200 m.

ESCALA 1/1.500

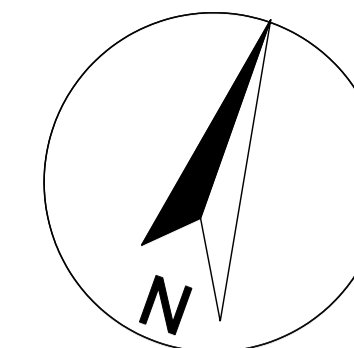

LEYENDA

SIMBOLO	ESPECIFICACION
	COLUMNAS TRONCOCONICA DE 7 MTS. DE ALTURA, CON LUMINARIA TIPO ARANES DE SOCELEC CON EQUIPO Y LAMPARA 150W VSAP.
	COLUMNAS TRONCOCONICA DE 10 MTS. DE ALTURA, CON LUMINARIA TIPO AEROS FUNDICION DUCTIL BENITO CON EQUIPO Y LAMPARA 250W VSAP.
	COLUMNAS TRONCOCONICA DE 12 MTS. DE ALTURA, CON LUMINARIA TIPO AEROS FUNDICION DUCTIL BENITO CON EQUIPO Y LAMPARA 250W VSAP.
	COLUMNAS TRONCOCONICA DE 15 MTS. DE ALTURA, CON 4 LUMINARIAS TIPO AEROS FUNDICION DUCTIL BENITO CON EQUIPO Y LAMPARA 250W VSAP.
	COLUMNA DONALSON DE 4m. DE ALTURA CON LUMINARIA TIPO GLOBO DE FUNDICION DUCTIL BENITO Y LAMPARA 70W VSAP.
	CAJA GENERAL DE PROTECCION Y MEDIDA Y CENTRO DE MANDO A.P.
	ARQUETA
	CRUCE DE CALLES

NOTA: EN TODOS LOS CRUCES DE CALLE SE INSTALARA UN TUBO DE RESERVA.

PROVISIONAL HASTA SU APROBACION DEFINITIVA

PLAN PARCIAL
 TERCIA - SECTOR R.6
 LORCA
 MARZO / 2005

PROMUEVE
 CONTRATAS MARCOS S.L.

PLANEAMIENTO

PLANO **P-14**

ALUMBRADO PUBLICO

Escala 1:1.500
 EXFTE. 0302

